



SINALIZAÇÃO ALTURA MÁXIMA

DETALHE PARACICLO

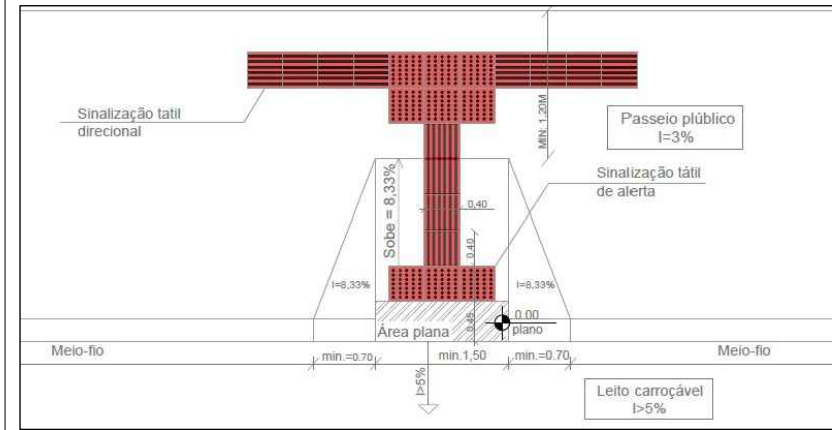

DETALHE PISO TÁTIL E RAMPA DE ACESSO FAIXA DE PEDESTRES

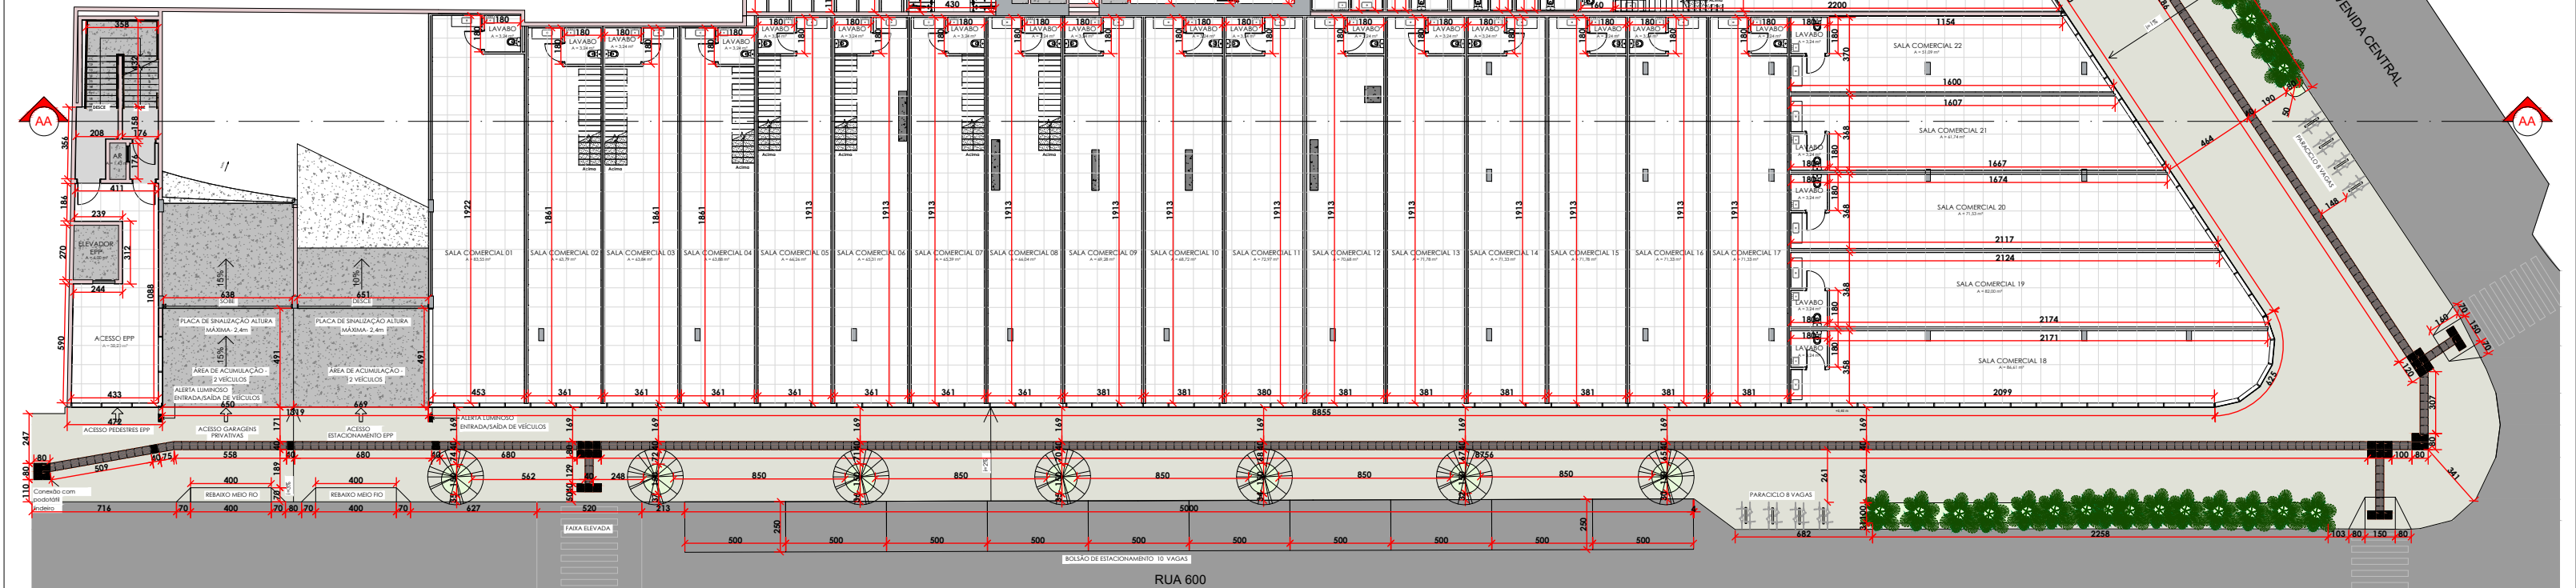

01. Térreo

ESCALA: 1 : 300

OBRA	ETAPA	DATA	PRANCHA
CENTRAL TOWER	CONCP.	08/2025	01
PROJETO	REVISÃO	ESCALA	
ARQUITETÔNICO	1	1 : 300	