



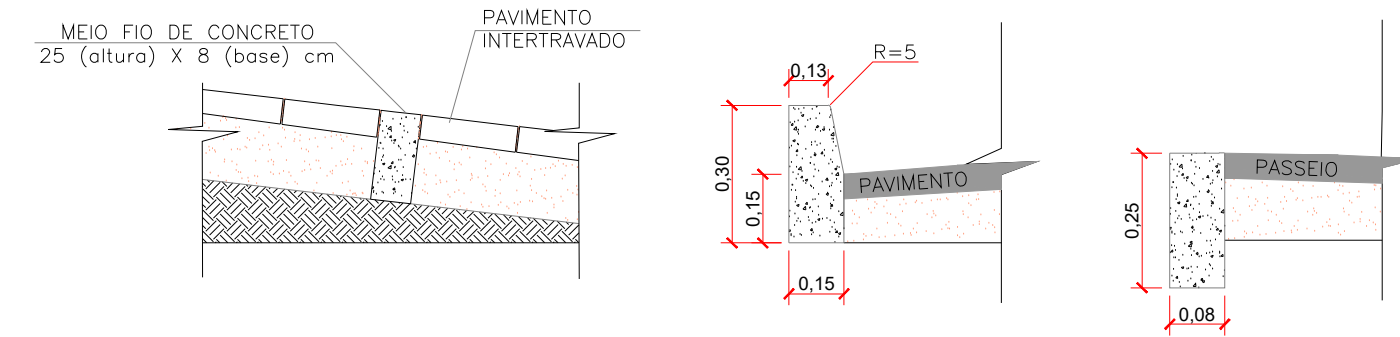







DETALHE TIPO
LIMITADORES FÍSICOS
(sem escala)



LEGENDA	
	Via projetada - extensão: 200,00 m
	Pavimento intertravado de concreto - colocação em "L" e: 8cm 1.333,26m²
	Pavimento intertravado de concreto - colocação em fileira (vertical) e: 8cm 88,18m²
	Passeio com pavimento intertravado de concreto colocação em fileira (horizontal) e: 6cm 365,39m²
	Canteiro 10,75m²
	Meio fio pré moldado de concreto (sarjeta) 280,53 m
	Meio fio pré moldado de concreto (travamento) 434,68 m
	Eixo principal

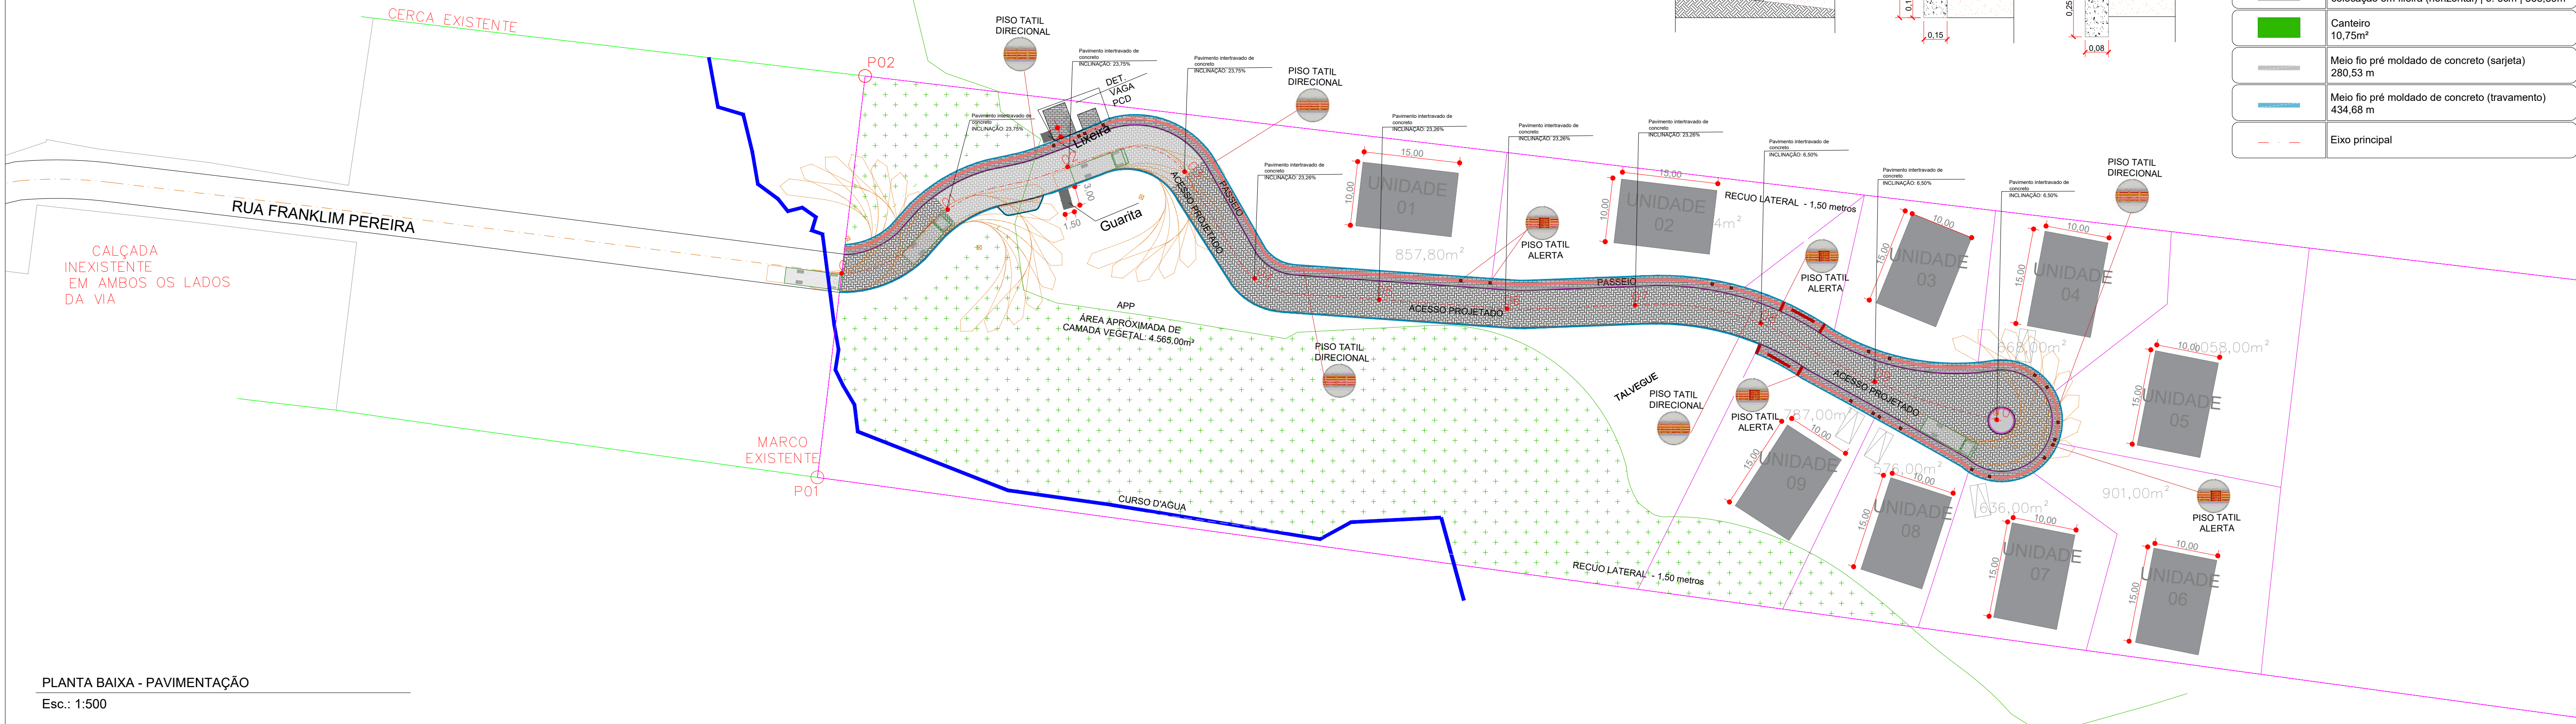

PLANTA BAIXA - PAVIMENTAÇÃO
Esc.: 1:500

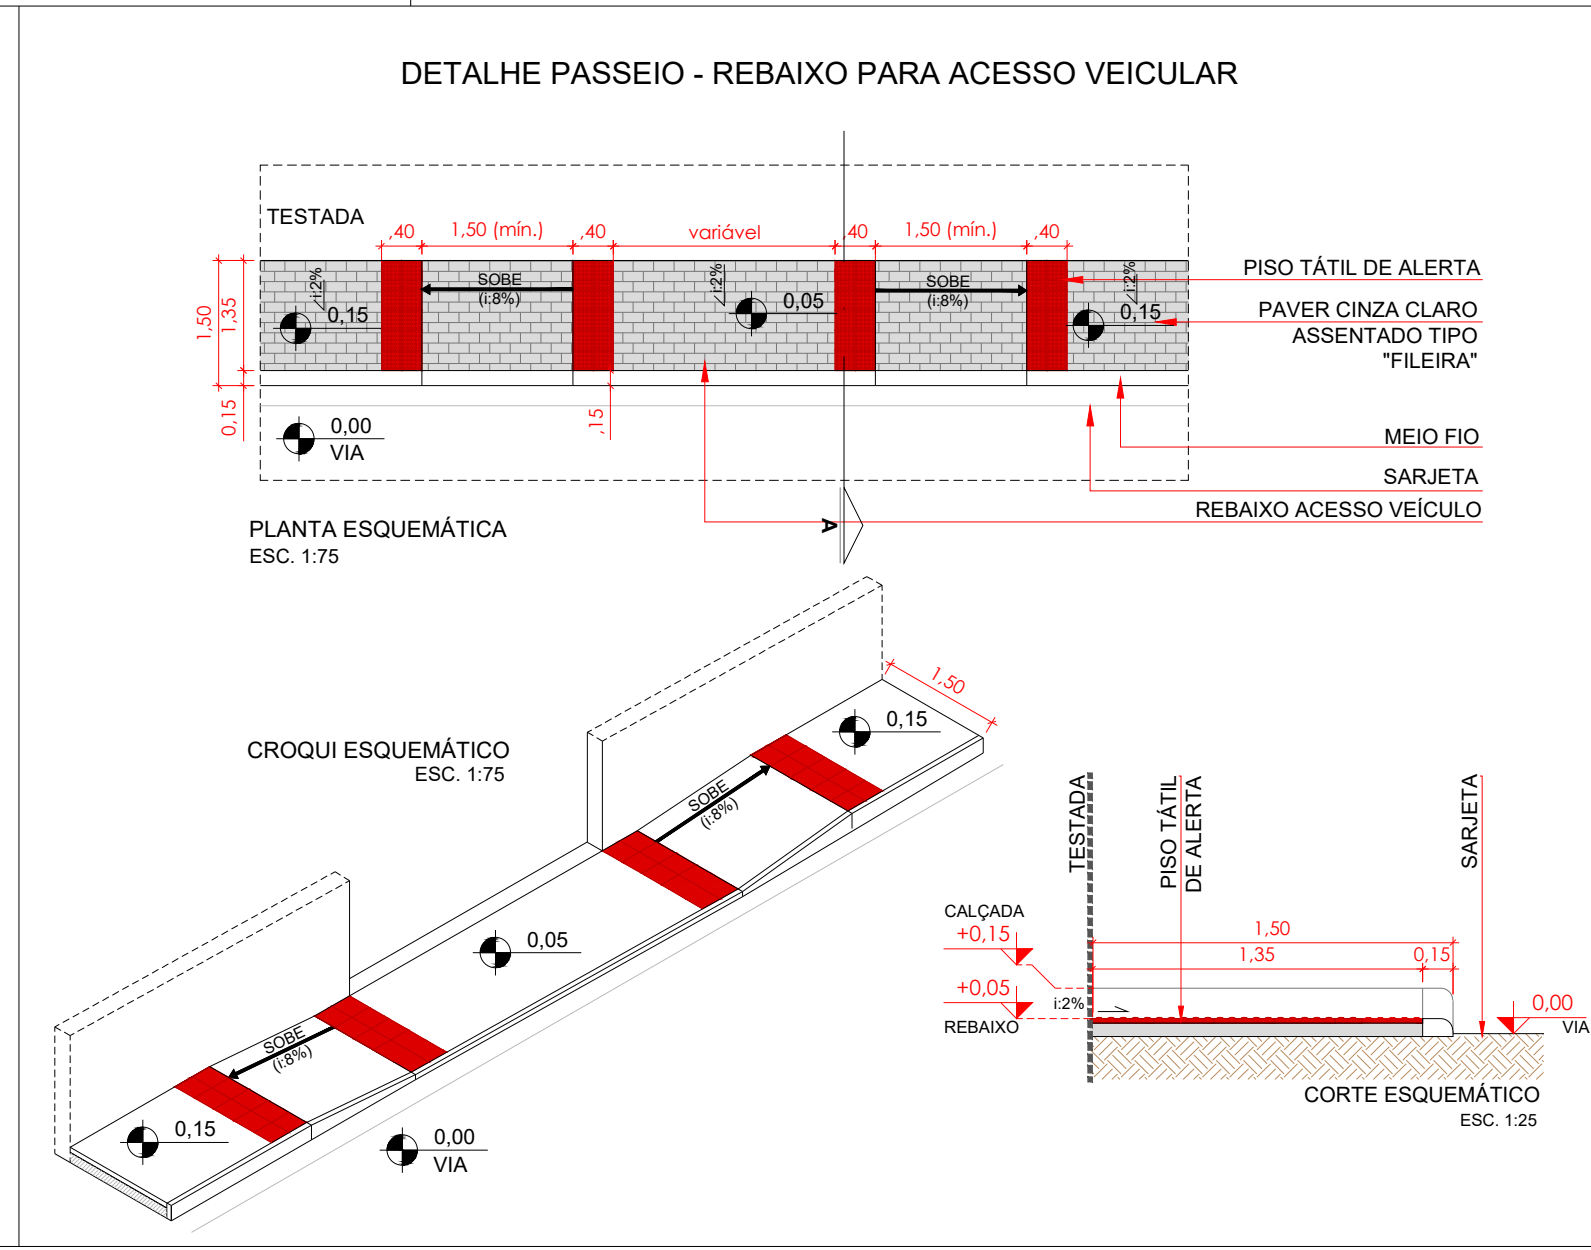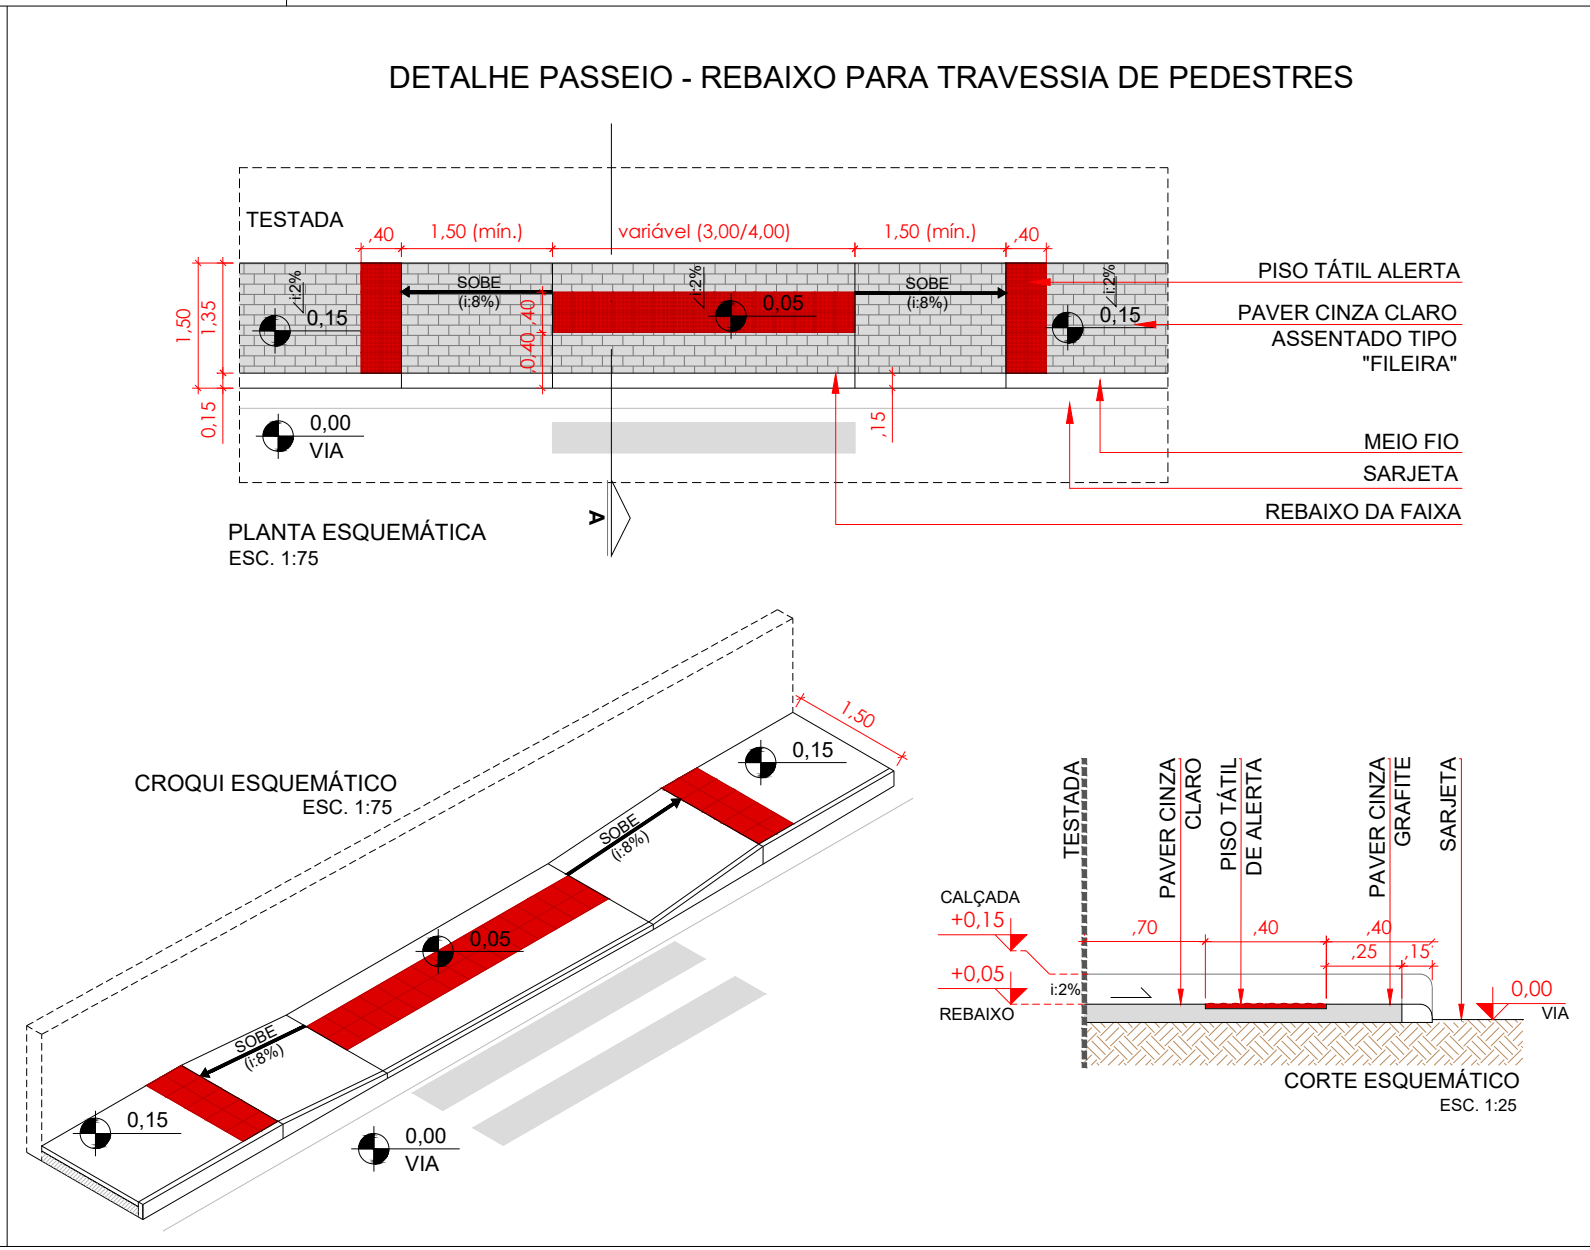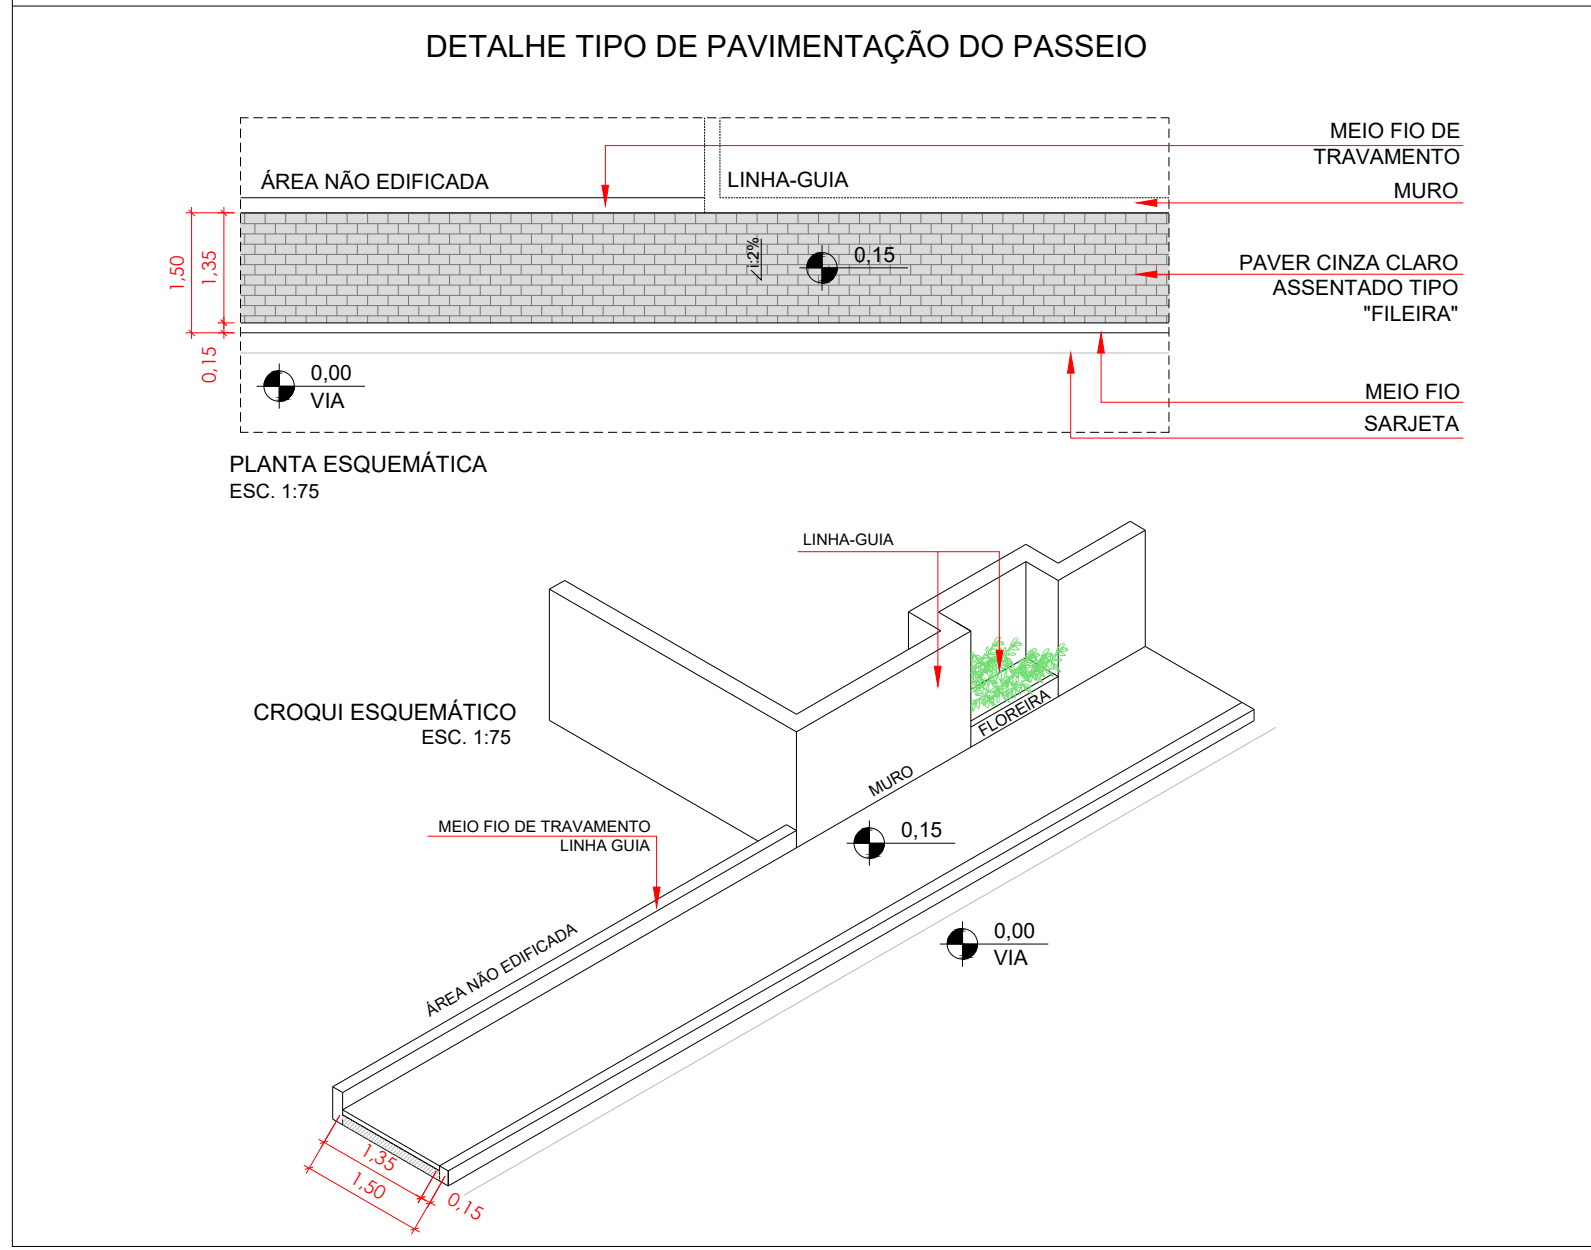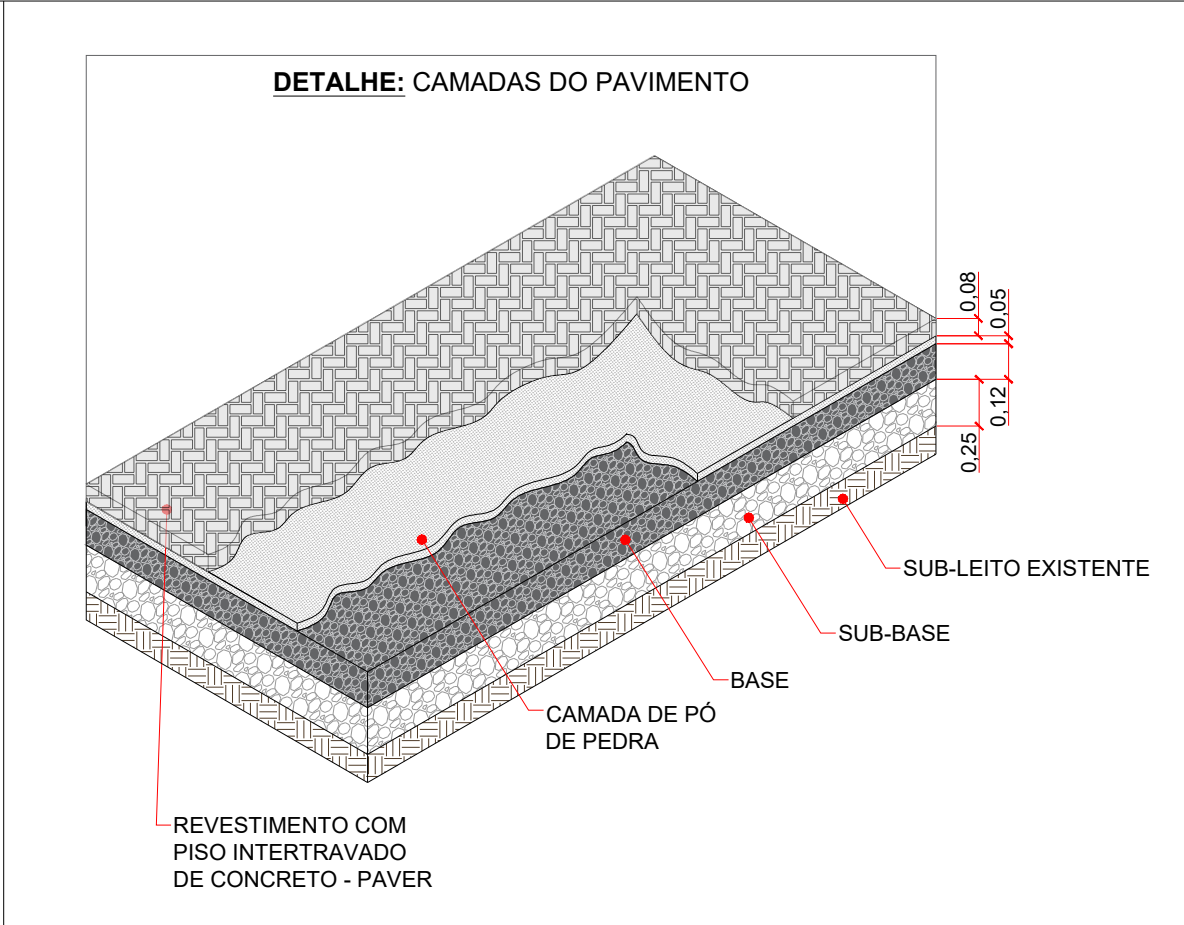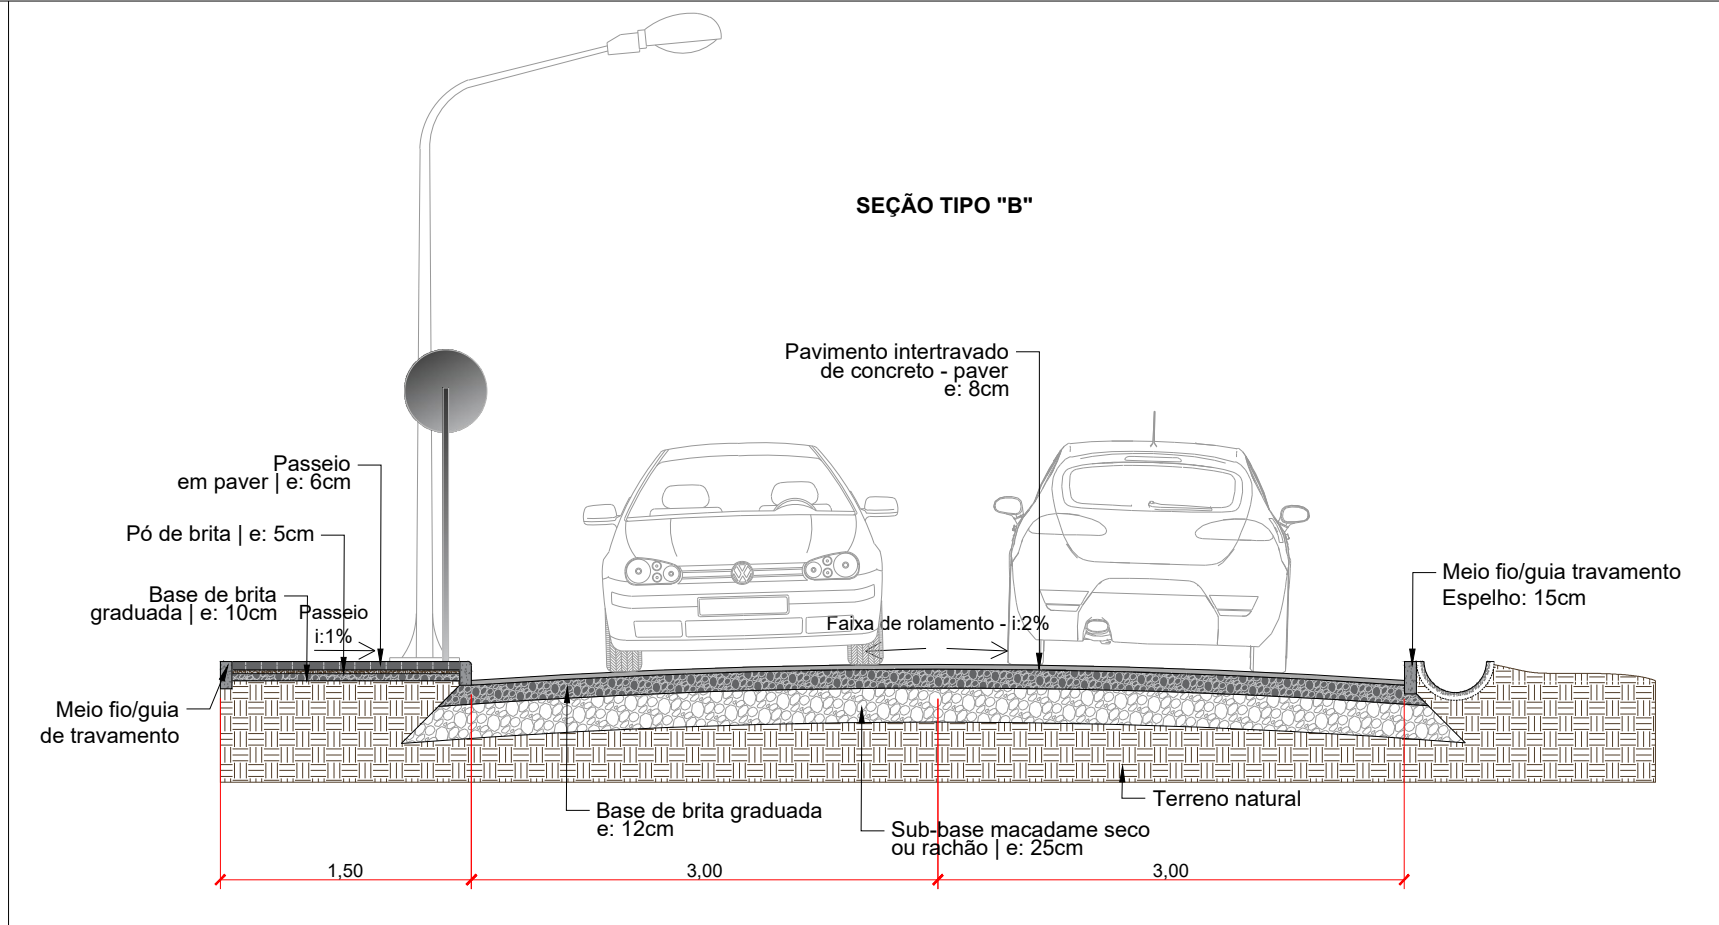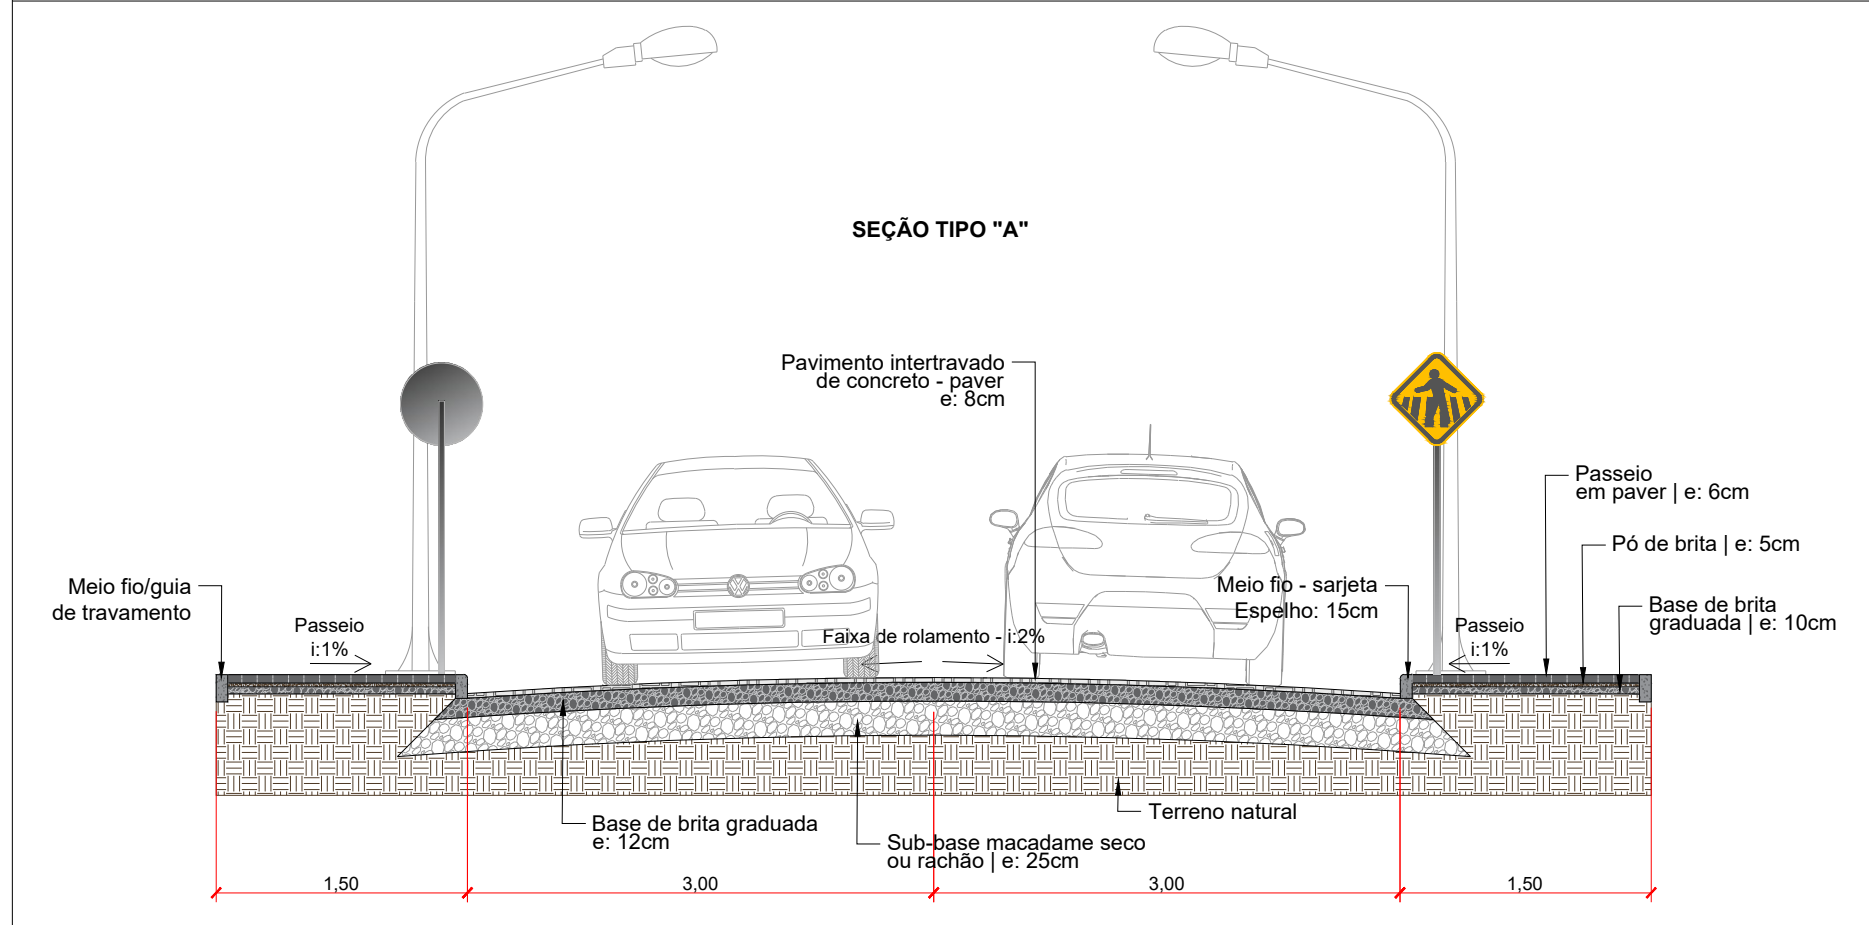

00	EMISSION INICIAL	03.08.2023	JENNIFER
QUADRO DE REVISÕES			
CLIENTE:			
VILLA JARDIM INCORPORAÇÕES SPE LTDA CNPJ: 50.958.380/0001-40 Rua Flamboyantes, nº 81 - Praia Brava - Itajaí/SC			
EMITENTE:			
Zandoná ASSESSORIA & PROJETOS			
ZANDONÁ ENGENHARIA LTDA CNPJ: 12.226.008/0001-50 CREA-SC 103.933-4 Rua Manoel Athanasio Correa, nº 111 - Barra - Balneário Camboriú/SC E-mail: zandonana@zandonanaassessoria.com.br - Fone: (47) 99946-1520 Responsável Técnico: Eng.º José Carlos Zandoná - CREA-SC 042.499-5			
PROJETO:			
CONDOMÍNIO BOSQUE DA BARRA			
ENDEREÇO:			
RUA FRANKLIN PEREIRA, BAIRRO: BARRA, BALNEÁRIO COMBÓRIU/SC			
DESCRIÇÃO:			
PROJETO URBANÍSTICO Planta de pavimentação Detalhes			
ASSINATURAS:			
VILLA JARDIM INCORPORAÇÕES SPE LTDA JOSÉ CARLOS ZANDONÁ CREA/SC 042.499-5			
CARIMBOS/APROVAÇÃO:		DESENHO: JENNIFER SUAVI	
		ESCALA: INDICADA	
		DATA: 30.10.2023	
		UNIDADE: METRO	
STATUS DO PROJETO:		DIREITOS AUTORAIS E PROPRIEDADE INTELECTUAL RESERVADOS À ZANDONÁ ASSESSORIA E PROJETOS. É VEDADA QUALQUER REPRODUÇÃO, CÓPIA OU ALTERAÇÃO DESTA DOCUMENTO.	