


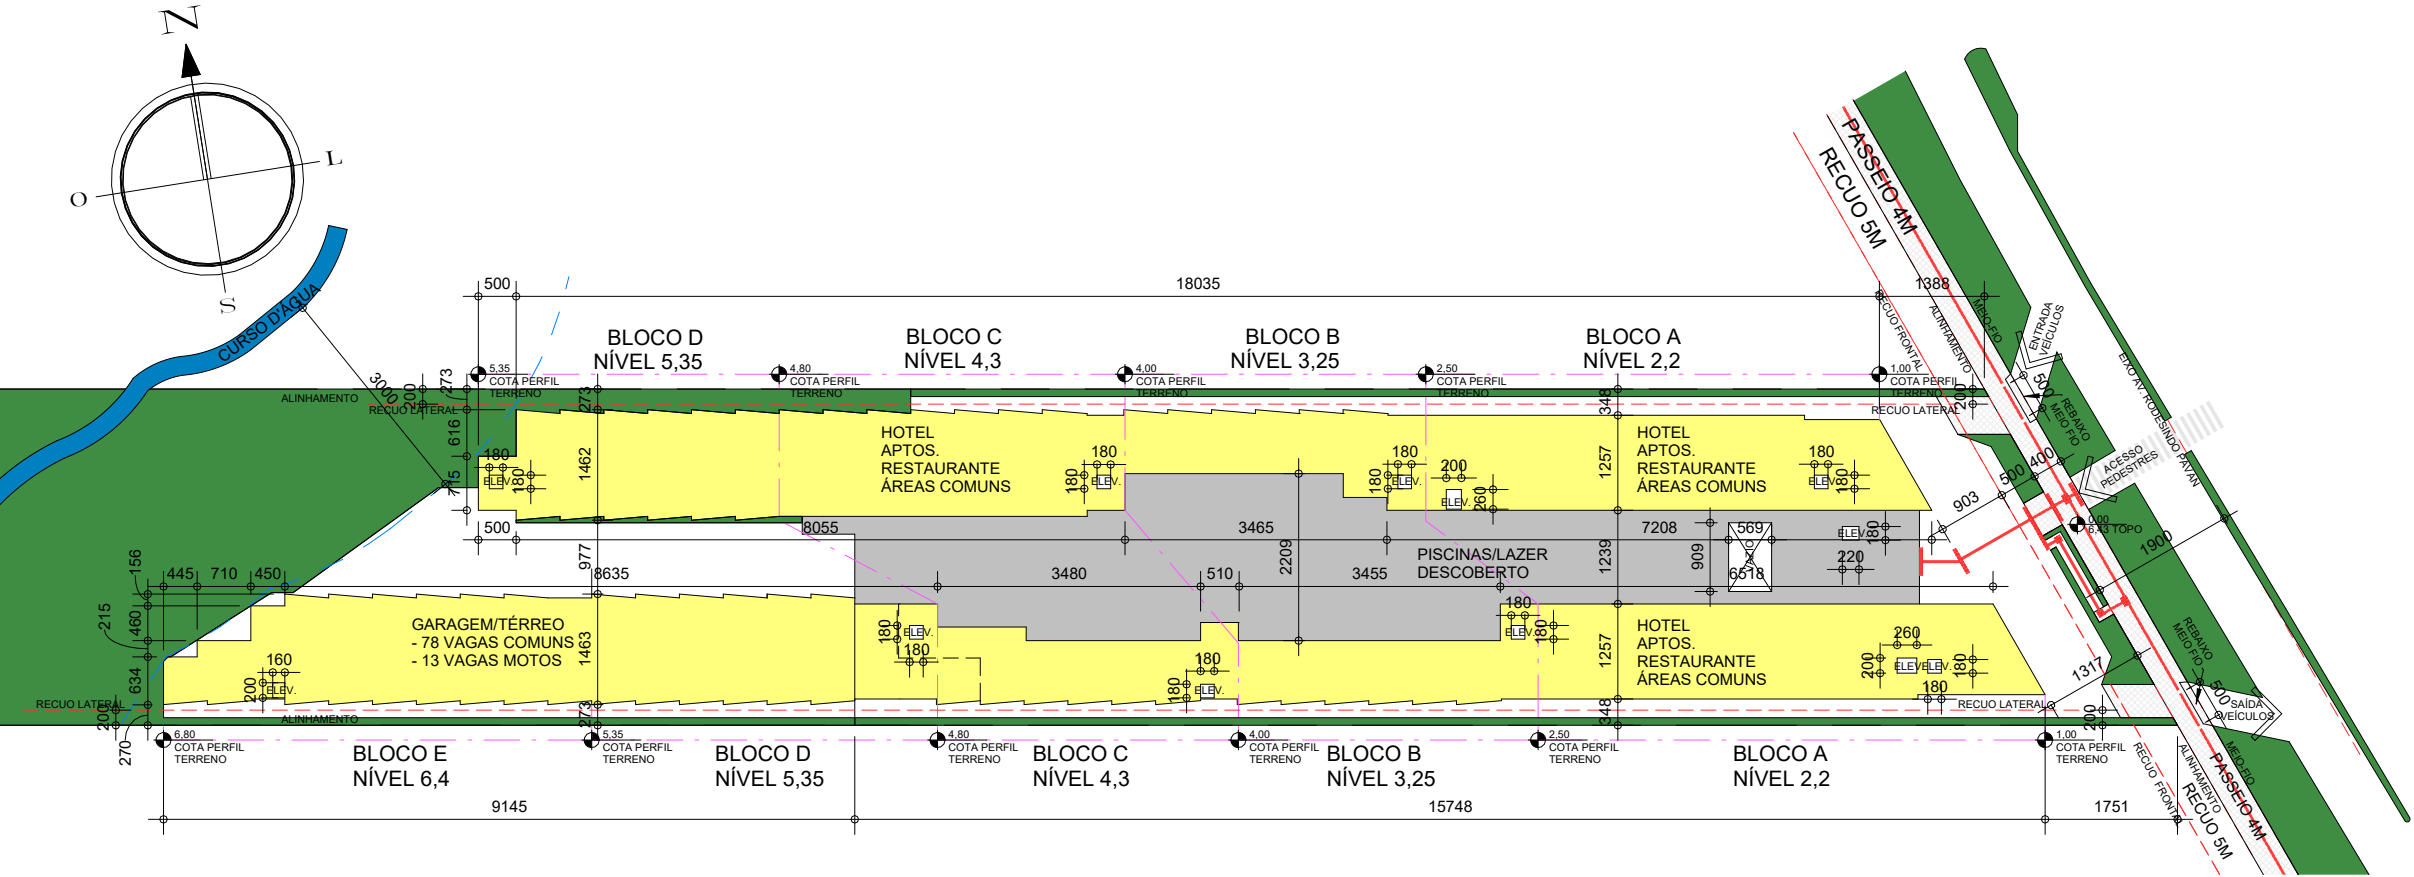

PROJETO :
**TAQUARAS HOME
RESORT**

"Estamos cientes e concordamos com as declarações efetuadas na página 02 deste caderno de aprovação de Projeto Legal."

ENDEREÇO: RODOVIA
RODESINDO PAVAN - S/N - BAIRRO
NAÇÕES - BALNEÁRIO CAMBORIÚ
- SC. MATRÍCULAS: 11.133 e 11.134
DO 1º O.R.I DE BALN. CAMBORIÚ
DIC: 41.398

PLANTA 1º PAVTO - TÉRREO

PROPRIETÁRIO: PIRES HOTEIS E TURISMO LTDA. CNPJ: 80.451.941/0001-80
Assinado de forma digital por MANOEL DÓRIA PINHEIRO GUIMARÃES
MANOEL DÓRIA PINHEIRO GUIMARÃES
NETO:53623185949
PROJETISTA: MANOEL DÓRIA P. G. NETO CAU-A154032