

PROJETO LEGAL
ARQUITETÔNICO

APROVADO EM: / /

DORIA[®]
ARQUITETOS

sem escala

PROJETO:




TAQUARAS HOME RESORT

"Estamos cientes e concordamos com as declarações efetuadas na página 02 deste caderno de aprovação de Projeto Legal."

ENDEREÇO: RODOVIA RODESINDO PAVAN - S/N - BAIRRO NAÇÕES - BALNEÁRIO CAMBORIÚ - SC
MATRÍCULAS: 11.133 e 11.134 DO 1º O.R.I DE BALN. CAMBORIÚ
DIC: 41.398

PLANTA DE SITUAÇÃO

PROPRIETÁRIO: PIRES HOTÉIS E TURISMO LTDA. CNPJ: 80.451.941/0001-80
Assinado de forma digital por MANOEL DORIA PINHEIRO GUIMARAES
NETO:53623185949
Dados: 2024.09.24 09:09:57 -03'00'
PROJETISTA: MANOEL DÓRIA P. G. NETO CAU-A154032

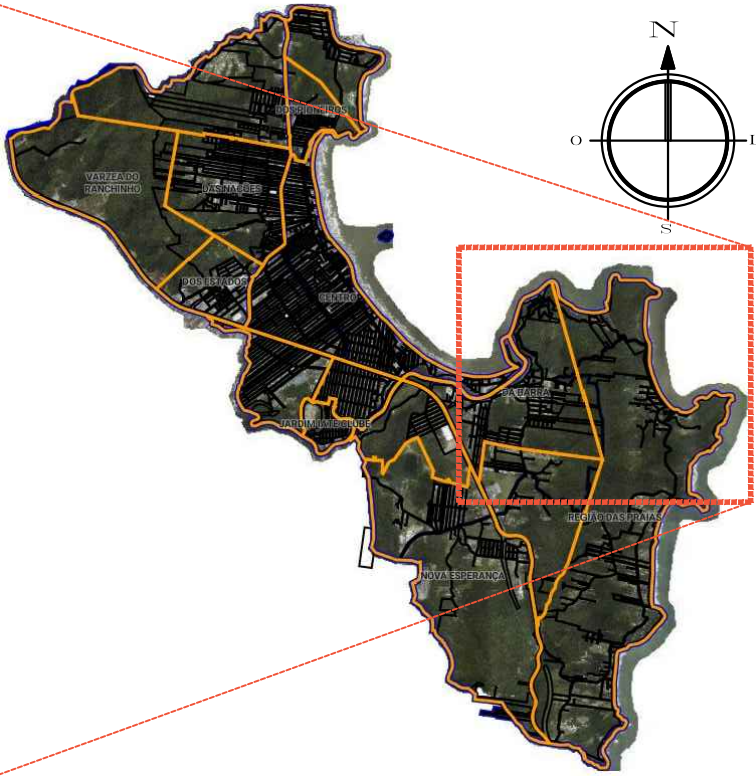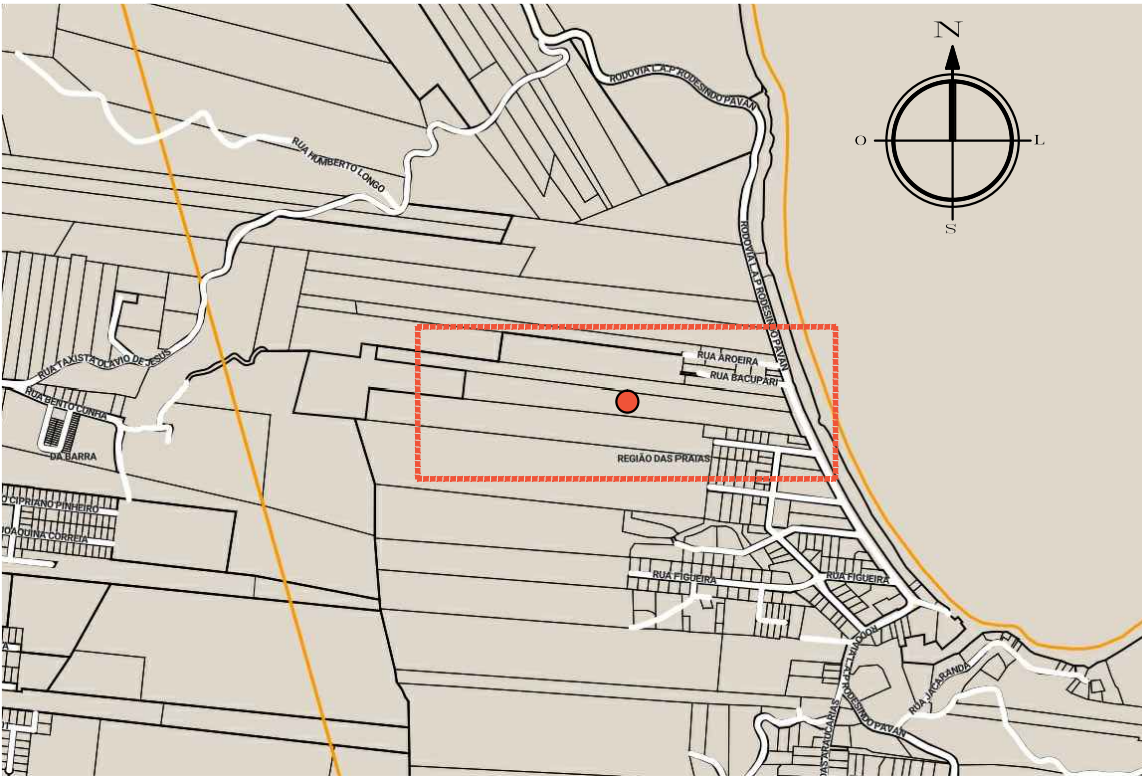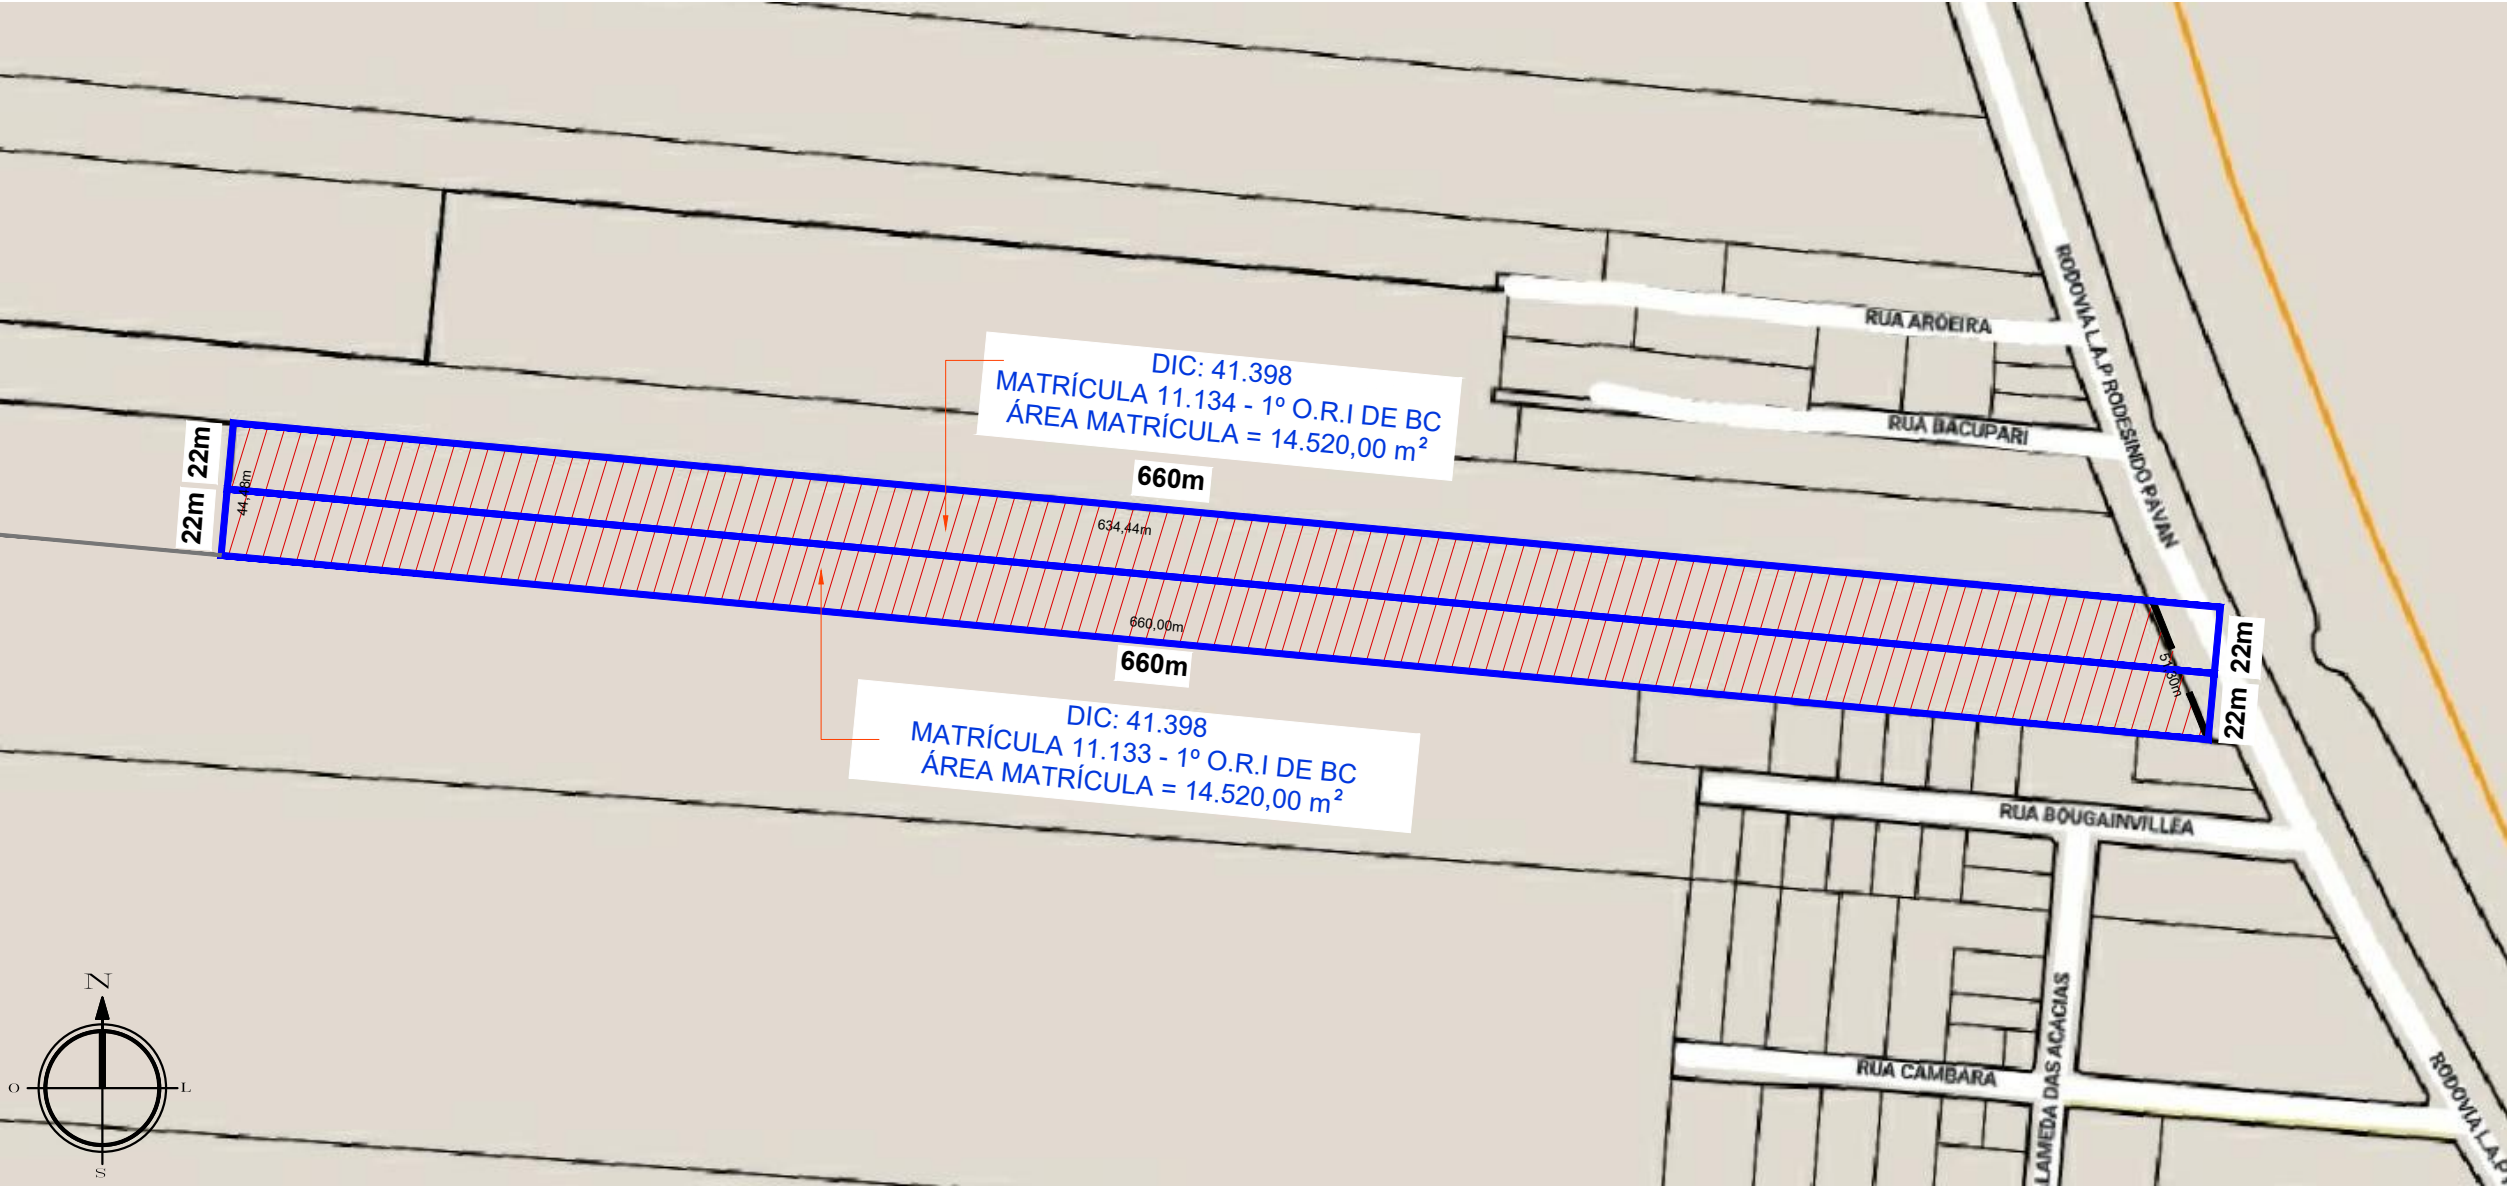

M A P A