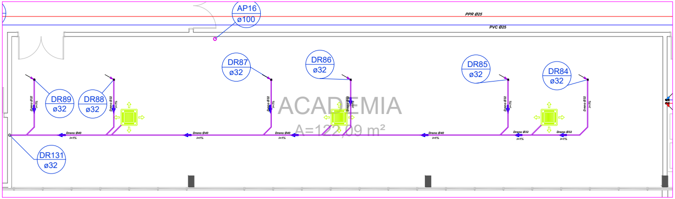
AP16
ø100
PPR Ø25
PVC Ø25
DR87
ø32
DR86
ø32
DR85
ø32
DR84
ø32
DR89
ø32
DR88
ø32
ACADEMIA
A=122,09 m²
Dreno Ø32
Dreno Ø40
i=1%
DR131
ø32

DET. AMPLIADO 22
Escala: 1/50

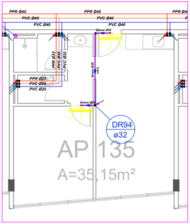
PPR Ø40
PVC Ø40
Dreno Ø25
PPR Ø32
PVC Ø32
PPR Ø25
PVC Ø25
DR94
ø32
AP 135
A=35,15m²

DET. AMPLIADO 23
Escala: 1/50

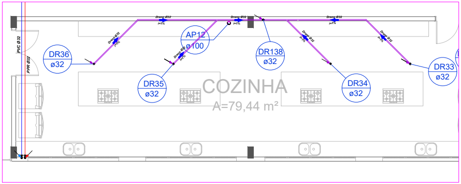
PVC Ø32
PPR Ø32
Dreno Ø32
i=1%
AP12
ø100
DR36
ø32
DR138
ø32
DR33
ø32
DR35
ø32
DR34
ø32
COZINHA
A=79,44 m²

DET. AMPLIADO 24
Escala: 1/50

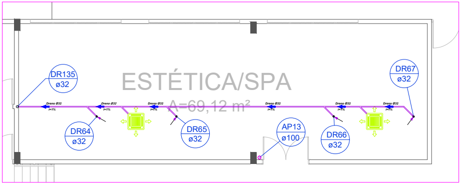
ESTÉTICA/SPA
A=69,12 m²
DR135
ø32
DR67
ø32
Dreno Ø32
i=1%
DR64
ø32
DR65
ø32
AP13
ø100
DR66
ø32

DET. AMPLIADO 25
Escala: 1/50

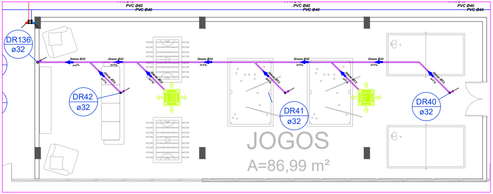
PVC Ø40
DR136
ø32
Dreno Ø32
i=1%
DR42
ø32
DR41
ø32
DR40
ø32
JOGOS
A=86,99 m²

DET. AMPLIADO 26
Escala: 1/50

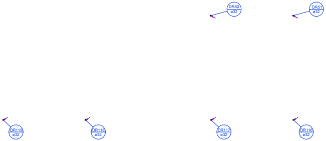
DR50
ø32
DR51
ø32
DR119
ø32
DR118
ø32
DR117
ø32
DR116
ø32

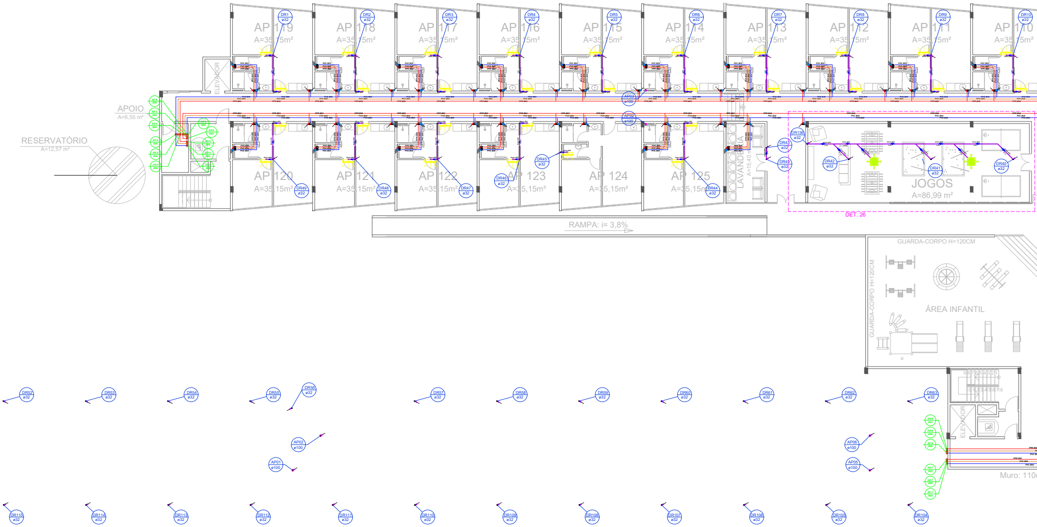
AP 119
A=35,15m²
AP 118
A=35,15m²
AP 117
A=35,15m²
AP 116
A=35,15m²
AP 115
A=35,15m²
AP 114
A=35,15m²
AP 113
A=35,15m²
AP 112
A=35,15m²
AP 111
A=35,15m²
AP 110
A=35,15m²
AP 120
A=35,15m²
AP 121
A=35,15m²
AP 122
A=35,15m²
AP 123
A=35,15m²
AP 124
A=35,15m²
AP 125
A=35,15m²
DR1 ø32
DR2 ø32
DR3 ø32
DR4 ø32
DR5 ø32
DR6 ø32
DR7 ø32
DR8 ø32
DR9 ø32
DR10 ø32
DR44 ø32
DR45 ø32
DR46 ø32
DR47 ø32
DR48 ø32
DR49 ø32
DR40 ø32
DR41 ø32
DR42 ø32
DR43 ø32
DR136 ø32
AP03 ø100
AP02 ø100
ELEVADOR
APOIO
A=6,55 m²
RESERVATÓRIO
A=12,57 m²
LAVANDERIA
A=15,40 m²
JOGOS
A=86,99 m²
DET. 26
RAMPA: i= 3,8%
GUARDA-CORPO H=120CM
ÁREA INFANTIL
DR52 ø32
DR53 ø32
DR54 ø32
DR55 ø32
DR56 ø32
DR57 ø32
DR58 ø32
DR59 ø32
DR60 ø32
DR61 ø32
DR62 ø32
DR63 ø32
AP02 ø100
AP01 ø100
AP06 ø100
AP05 ø100
Muro: 110
DR115 ø32
DR114 ø32
DR113 ø32
DR112 ø32
DR111 ø32
DR110 ø32
DR109 ø32
DR108 ø32
DR107 ø32
DR106 ø32
DR105 ø32
DR104 ø32

PLANTA BAIXA - PAVIMENTO TÉRREO
Escala: 1/100

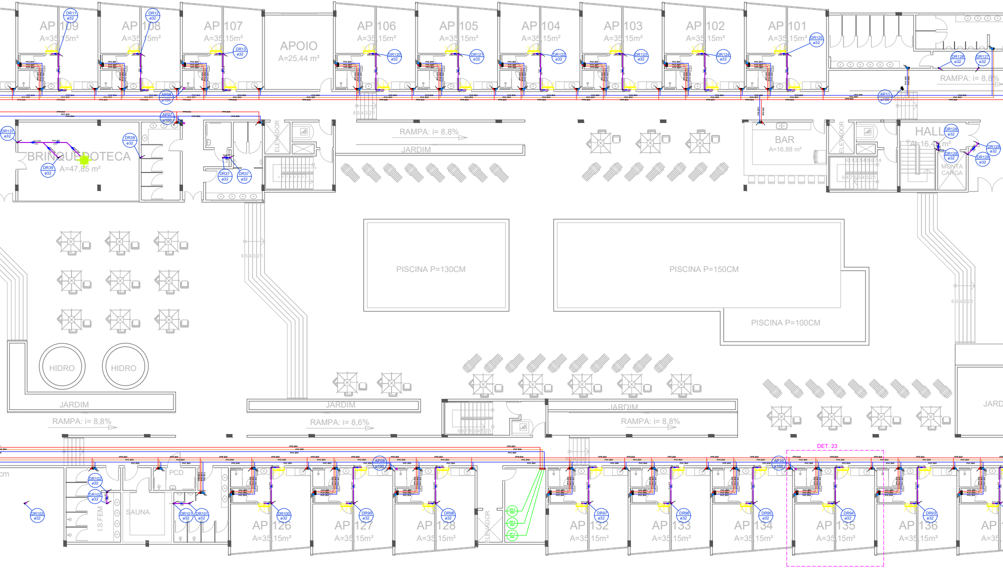
AP 109
A=35,15m²
DR11 ø32
AP 108
A=35,15m²
DR12 ø32
AP 107
A=35,15m²
DR13 ø32
APOIO
A=25,44 m²
AP 106
A=35,15m²
DR120 ø32
AP 105
A=35,15m²
DR121 ø32
AP 104
A=35,15m²
DR122 ø32
AP 103
A=35,15m²
DR123 ø32
AP 102
A=35,15m²
DR124 ø32
AP 101
A=35,15m²
DR125 ø32
DR126 ø32
DR127 ø32
RAMPA: i= 8,8%
AP08 ø100
AP07 ø100
AP11 ø100
DR137 ø32
BRINQUEDOTECA
A=47,85 m²
DR38 ø32
DR39 ø32
DR37 ø32
DR37 ø32
ELEVADOR
RAMPA: i= 8,8%
JARDIM
BAR
A=16,88 m²
ELEVADOR
HALL
A=16,4 m²
DR128 ø32
DR128 ø32
DR129 ø32
DR129 ø32
MONTA CARGA
PISCINA P=130CM
PISCINA P=150CM
PISCINA P=100CM
HIDRO
HIDRO
JARDIM
JARDIM
JARDIM
JARD
RAMPA: i= 8,8%
RAMPA: i= 8,6%
RAMPA: i= 8,8%
DET. 23
PCD
DR102 ø32
DR102 ø32
DR103 ø32
I.S.FEM.
SAUNA
DR101 ø32
DR101 ø32
AP09 ø100
AP10 ø100
ELEVADOR
AP 126
A=35,15m²
DR100 ø32
AP 127
A=35,15m²
DR99 ø32
AP 128
A=35,15m²
DR98 ø32
AP 132
A=35,15m²
DR97 ø32
AP 133
A=35,15m²
DR96 ø32
AP 134
A=35,15m²
DR95 ø32
AP 135
A=35,15m²
DR94 ø32
AP 136
A=35,15m²
DR93 ø32
AP
cm

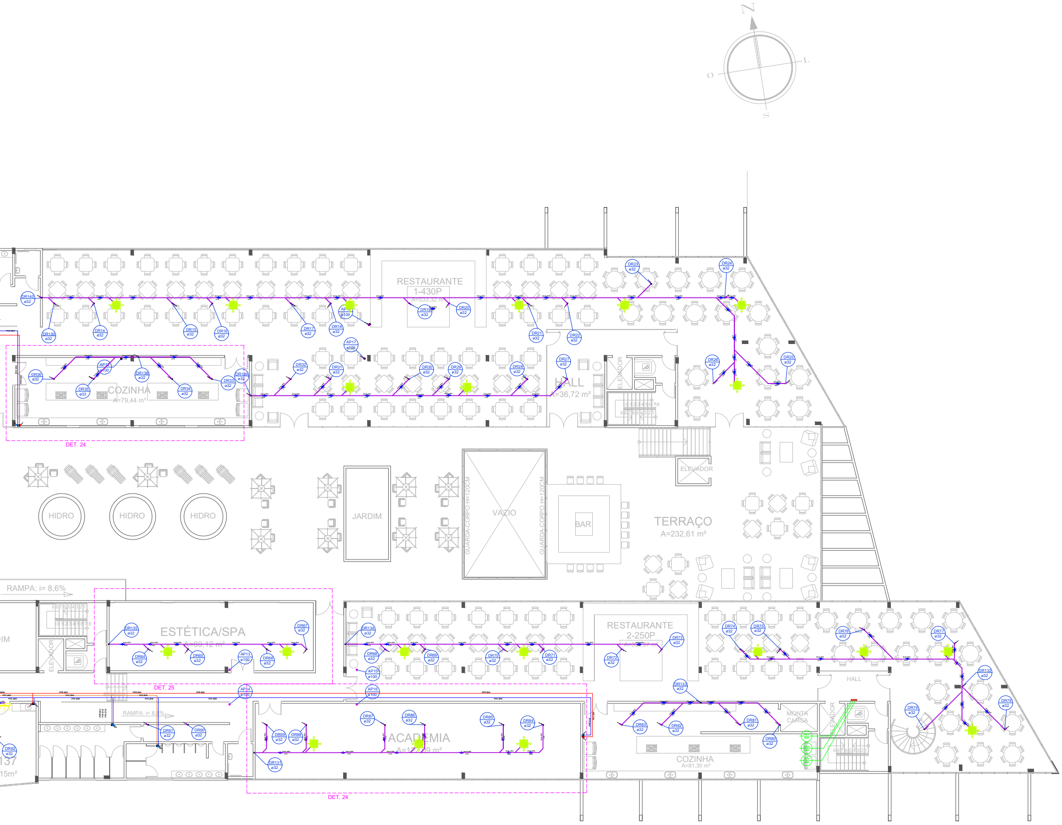
N
L
S
O
RESTAURANTE
1-430P
A=533,32 m²
COZINHA
A=79,44 m²
DET. 24
HALL
A=36,72 m²
ELEVADOR
HIDRO
HIDRO
HIDRO
JARDIM
GUARDA-CORPO H=120CM
VAZIO
GUARDA-CORPO H=120CM
BAR
TERRAÇO
A=232,61 m²
ELEVADOR
RAMPA: i= 8,6%
ESTÉTICA/SPA
A=69,12 m²
DET. 25
RESTAURANTE
2-250P
HALL
RAMPA: i= 8,6%
ACADEMIA
COZINHA
A=81,30 m²
MONTA CARGA
ELEVADOR
DET. 24

SIMBOLOGIA E LEGENDA HIDROSSANITARIO

SIMBOLOGIA DAS TUBULAÇÕES HIDRÁULICA

🟦 Tubulação de água fria - Consumo	🟥 Tubulação de água quente
🟨 Tubulação de água fria - Reúso	▭ Tubulação do dreno do ar-condicionado

LEGENDA HIDROSSANITÁRIO:

AF-nn Øxx	Tubulação de água fria Consumo nn: numero da coluna xx: diâmetro nominal da coluna
AQ-nn Øxx	Tubulação de água Quente nn: numero da coluna xx: diâmetro nominal da coluna
AR-nn Øxx	Tubulação de água de Reuso nn: numero da coluna xx: diâmetro nominal da coluna

NOTAS:

1. Este projeto é propriedade do projetista registrado no selo. conforme LEI Nº: 5194/66 não deve ser utilizado para qualquer outra finalidade que não se relacione com a execução da presente edificação, sendo terminantemente vedada sua colocação a disposição de terceiros.
2. O projetista não se responsabilizará por eventuais alterações deste projeto durante sua execução. qualquer modificação, o mesmo deve ser contactado.
3. Este projeto foi baseado no lay-out e informações fornecidas pelo arquiteto ou proprietário.
4. Qualquer modificação ou dúvida deverá ser imediatamente comunicada por escrito ao projetista.

1.Declaro que a aprovação do projeto não implica no reconhecimento por parte da prefeitura do direito de propriedade do terreno.
2.Declaro que as informações e os cálculos das áreas contidas neste projeto são verdadeiras e de total responsabilidade do autor dos mesmos.
3.Declaro que a modificação no projeto arquitetônico dependerá de consulta previa aos responsáveis, cujos direitos autorais são preservados pela lei em vigor.

PROJETO:
HIDROSSANITÁRIO

EDIFICAÇÃO: TAQUARAS HOME RESORT

ENDEREÇO: RODOVIA INTERPRAIAS - TAQUARAS -BALNEÁRIO CAMBORIÚ - SC

CONTEÚDO: PLANTA BAIXA ÁGUA E REÚSO - PAVIMENTO TÉRREO E DETALHAMENTOS

Juris Ambiental

PROPRIETÁRIO: PIRES HOTÉIS E TURISMO LTDA
CNPJ: 80.451.941/0001-80

RESPONSÁVEL TÉCNICO: JÉSSICA SAMUELSSON
CREA: 184548-6

JESSICA SAMUELSSON:03095387008
Assinado de forma digital por JESSICA SAMUELSSON:03095387008
Dados: 2024.10.02 11:03:50 -03'00'

ASS. RESPONSAVEL TÉCNICO
CREA: 184548-6

ASS. PROPRIETÁRIO
CNPJ: 80.451.941/0001-80

DATA: 10/2024

ESCALA: INDICADAS

PRANCHA: 6 / 9