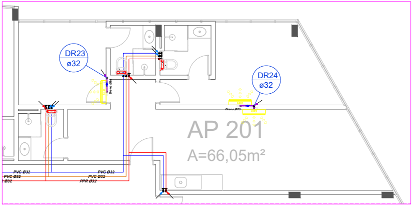
DR23
ø32
DR24
ø32
Dreno Ø25
AP 201
A=66,05m²
PVC Ø32
PVC Ø32
PVC Ø32
PVC Ø32
PPR Ø32

DET. AMPLIADO 27
Escala: 1/50

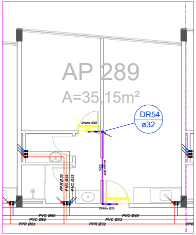
AP 289
A=35,15m²
DR54
ø32
Dreno Ø25
PPR Ø32
PVC Ø32
PVC Ø32
Dreno Ø25
PVC Ø60
PVC Ø60
PPR Ø63
PVC Ø40
PVC Ø32
PPR Ø32

DET. AMPLIADO 28
Escala: 1/50

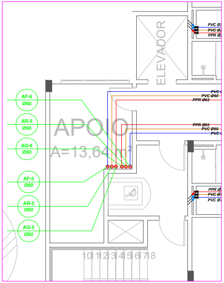
ELEVADOR
APOIO
A=13,64m²
AF-6
Ø60
AR-5
Ø60
AQ-6
Ø60
AF-5
Ø60
AR-5
Ø60
AQ-5
Ø60
PVC Ø60
PPR Ø63
PPR Ø63
PVC Ø60
10 11 12 13 14 15 16 17 18

DET. AMPLIADO 29
Escala: 1/50

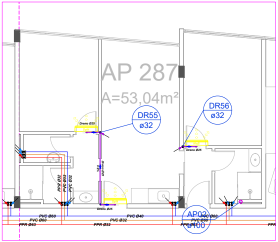
AP 287
A=53,04m²
DR55
ø32
DR56
ø32
Dreno Ø25
Dreno Ø25
PPR Ø32
PVC Ø32
PVC Ø32
Dreno Ø25
PVC Ø60
PVC Ø60
PPR Ø63
PVC Ø32
PPR Ø32
PVC Ø40
AP02
Ø100
PVC Ø60

DET. AMPLIADO 30
Escala: 1/50

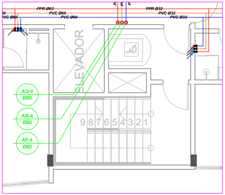
PPR Ø63
PVC Ø60
PVC Ø60
PPR Ø32
PVC Ø32
PVC Ø32
ELEVADOR
AQ-4
Ø60
AR-4
Ø60
AF-4
Ø60
9 8 7 6 5 4 3 2 1

DET. AMPLIADO 31
Escala: 1/50

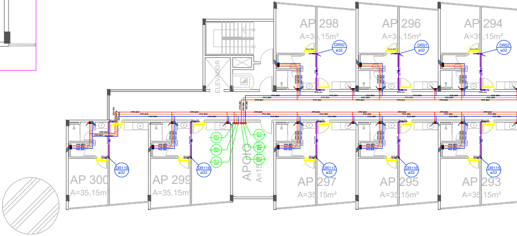
AP 298
A=35,15m²
AP 296
A=35,15m²
AP 294
A=35,15m²
DR50
ø32
DR51
ø32
DR52
ø32
ELEVADOR
AP 300
A=35,15m²
AP 299
A=35,15m²
APOIO
AP 297
A=35,15m²
AP 295
A=35,15m²
AP 293
A=35,15m²
DR119
ø32
DR118
ø32
DR117
ø32
DR116
ø32
DR115
ø32

PLANTA BAIXA - 2
Escala: 1/100

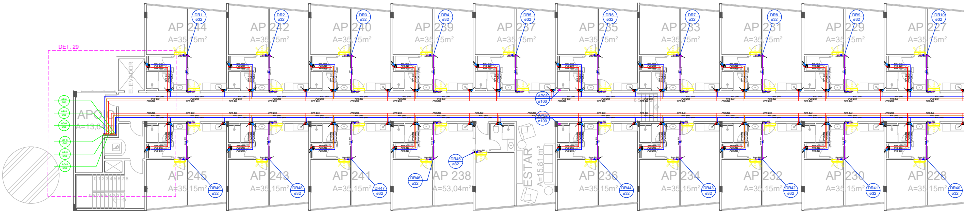
DET. 29
ELEVADOR
APOIO
A=13,6
AP 244
A=35,15m²
AP 242
A=35,15m²
AP 240
A=35,15m²
AP 239
A=35,15m²
AP 237
A=35,15m²
AP 235
A=35,15m²
AP 233
A=35,15m²
AP 231
A=35,15m²
AP 229
A=35,15m²
AP 227
A=35,15m²
DR1 ø32
DR2 ø32
DR3 ø32
DR4 ø32
DR5 ø32
DR6 ø32
DR7 ø32
DR8 ø32
DR9 ø32
DR10 ø32
AP03 ø100
AP02 ø100
AP 245
A=35,15m²
AP 243
A=35,15m²
AP 241
A=35,15m²
AP 238
A=53,04m²
ESTAR
A=15,81 m²
AP 236
A=35,15m²
AP 234
A=35,15m²
AP 232
A=35,15m²
AP 230
A=35,15m²
AP 228
A=35,15m²
DR49 ø32
DR48 ø32
DR47 ø32
DR46 ø32
DR45 ø32
DR44 ø32
DR43 ø32
DR42 ø32
DR41 ø32
DR40 ø32

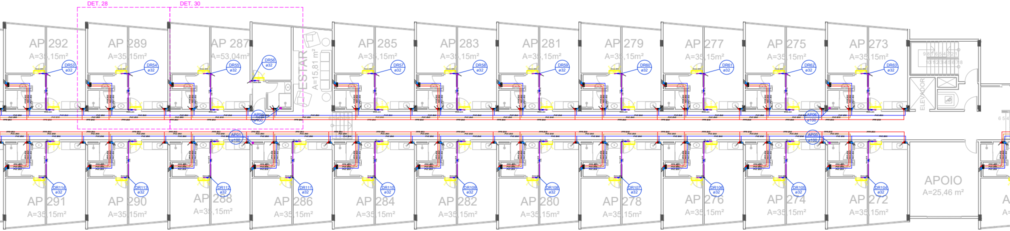
DET. 28
DET. 30
AP 292
A=35,15m²
AP 289
A=35,15m²
AP 287
A=53,04m²
ESTAR
A=15,81 m²
AP 285
A=35,15m²
AP 283
A=35,15m²
AP 281
A=35,15m²
AP 279
A=35,15m²
AP 277
A=35,15m²
AP 275
A=35,15m²
AP 273
A=35,15m²
ELEVADOR
DR53 ø32
DR54 ø32
DR55 ø32
DR56 ø32
DR57 ø32
DR58 ø32
DR59 ø32
DR60 ø32
DR61 ø32
DR62 ø32
DR63 ø32
AP04 ø100
AP01 ø100
AP06 ø100
AP05 ø100
AP 291
A=35,15m²
AP 290
A=35,15m²
AP 288
A=35,15m²
AP 286
A=35,15m²
AP 284
A=35,15m²
AP 282
A=35,15m²
AP 280
A=35,15m²
AP 278
A=35,15m²
AP 276
A=35,15m²
AP 274
A=35,15m²
AP 272
A=35,15m²
APOIO
A=25,46 m²
DR114 ø32
DR113 ø32
DR112 ø32
DR111 ø32
DR110 ø32
DR109 ø32
DR108 ø32
DR107 ø32
DR106 ø32
DR105 ø32
DR104 ø32

2° PAVIMENTO

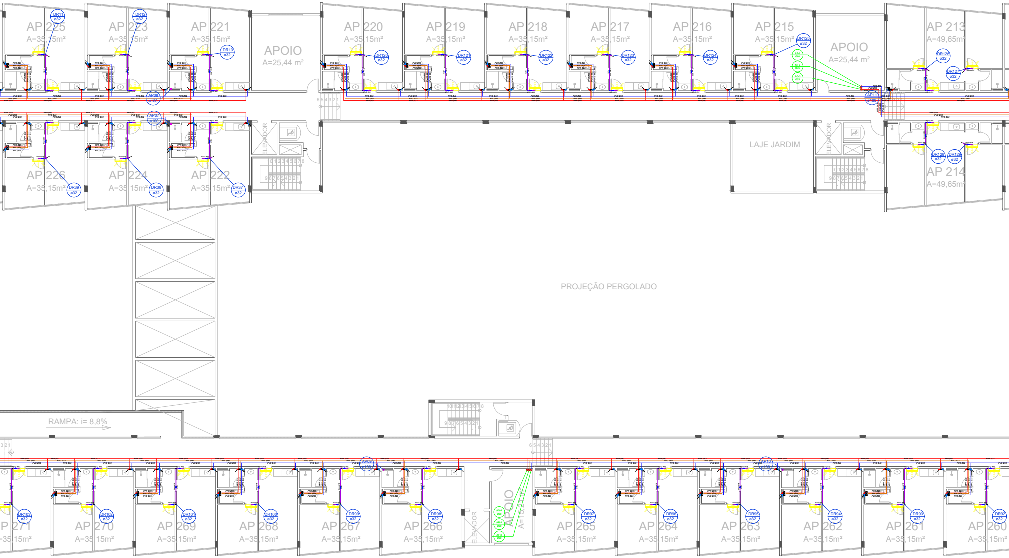
AP 225
A=35,15m²
DR11
ø32
AP 223
A=35,15m²
DR12
ø32
AP 221
A=35,15m²
DR13
ø32
APOIO
A=25,44 m²
AP 220
A=35,15m²
DR120
ø32
AP 219
A=35,15m²
DR121
ø32
AP 218
A=35,15m²
DR122
ø32
AP 217
A=35,15m²
DR123
ø32
AP 216
A=35,15m²
DR124
ø32
AP 215
A=35,15m²
DR125
ø32
APOIO
A=25,44 m²
AP 213
A=49,65m²
DR126
ø32
DR127
ø32
AP08
ø100
AP07
ø100
AP11
ø100
ELEVADOR
LAJE JARDIM
ELEVADOR
DR128
ø32
DR129
ø32
AP 214
A=49,65m²
AP 226
A=35,15m²
DR39
ø32
AP 224
A=35,15m²
DR38
ø32
AP 222
A=35,15m²
DR37
ø32
PROJEÇÃO PERGOLADO
RAMPA: i= 8,8%
AP09
ø100
AP10
ø100
DR103
ø32
AP 271
A=35,15m²
DR102
ø32
AP 270
A=35,15m²
DR101
ø32
AP 269
A=35,15m²
DR100
ø32
AP 268
A=35,15m²
DR99
ø32
AP 267
A=35,15m²
DR98
ø32
AP 266
A=35,15m²
ELEVADOR
APOIO
A=15,21 m²
DR97
ø32
AP 265
A=35,15m²
DR96
ø32
AP 264
A=35,15m²
DR95
ø32
AP 263
A=35,15m²
DR94
ø32
AP 262
A=35,15m²
DR93
ø32
AP 261
A=35,15m²
DR92
ø32
AP 260
A=35,15m²

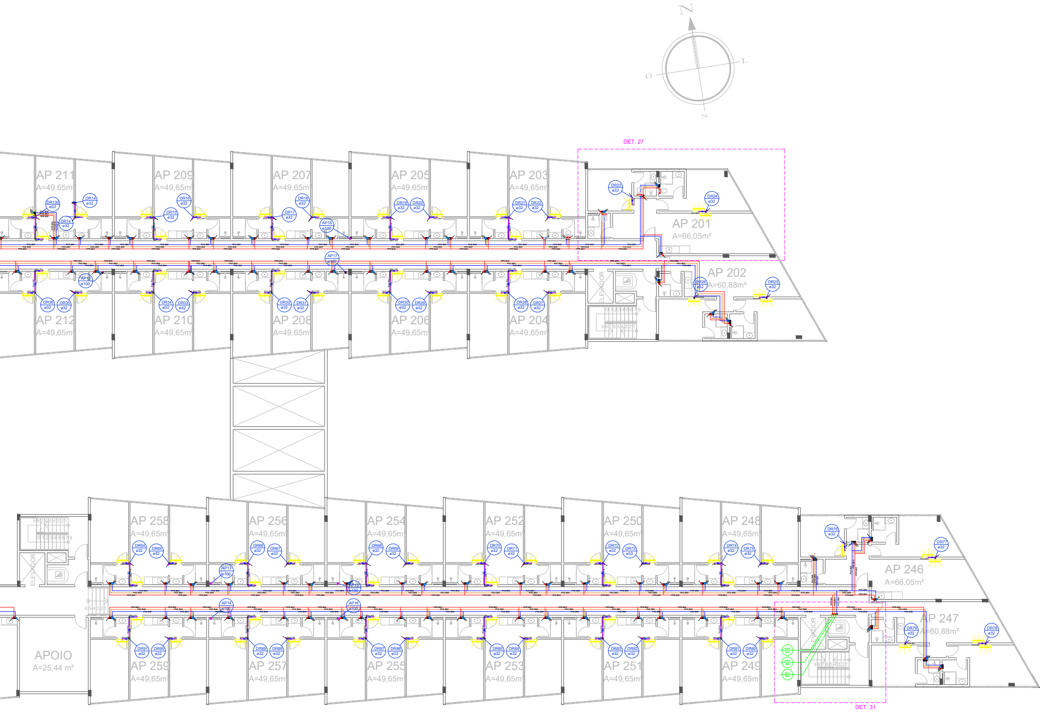
N
L
S
O
DET. 27
AP 211
A=49,65m²
AP 209
A=49,65m²
AP 207
A=49,65m²
AP 205
A=49,65m²
AP 203
A=49,65m²
AP 201
A=66,05m²
DR130 ø32
DR14 ø32
DR14 ø32
DR15 ø32
DR16 ø32
DR17 ø32
DR18 ø32
AP18 ø100
DR19 ø32
DR20 ø32
DR21 ø32
DR22 ø32
DR23 ø32
DR24 ø32
AP17 ø100
AP12 ø100
DR36 ø32
DR35 ø32
DR34 ø32
DR33 ø32
DR32 ø32
DR31 ø32
DR30 ø32
DR29 ø32
DR28 ø32
DR27 ø32
DR26 ø32
DR25 ø32
AP 202
A=60,88m²
ELEVADOR
AP 212
A=49,65m²
AP 210
A=49,65m²
AP 208
A=49,65m²
AP 206
A=49,65m²
AP 204
A=49,65m²
AP 258
A=49,65m²
AP 256
A=49,65m²
AP 254
A=49,65m²
AP 252
A=49,65m²
AP 250
A=49,65m²
AP 248
A=49,65m²
DR64 ø32
DR65 ø32
AP13 ø100
DR66 ø32
DR67 ø32
DR68 ø32
DR69 ø32
AP15 ø100
DR70 ø32
DR71 ø32
DR72 ø32
DR73 ø32
DR74 ø32
DR75 ø32
DR76 ø32
DR77 ø32
AP 246
A=66,05m²
ELEVADOR
AP14 ø100
AP16 ø100
ELEVADOR
AP 247
A=60,88m²
DR79 ø32
DR78 ø32
AQ-4 Ø60
AR-4 Ø60
AF-4 Ø60
APOIO
A=25,44 m²
DR91 ø32
DR90 ø32
DR89 ø32
DR88 ø32
DR87 ø32
DR86 ø32
DR85 ø32
DR84 ø32
DR83 ø32
DR82 ø32
DR81 ø32
DR80 ø32
AP 259
A=49,65m²
AP 257
A=49,65m²
AP 255
A=49,65m²
AP 253
A=49,65m²
AP 251
A=49,65m²
AP 249
A=49,65m²
DET. 31

SIMBOLOGIA E LEGENDA HIDROSSANITARIO

SIMBOLOGIA DAS TUBULAÇÕES HIDRÁULICA

🟦	Tubulação de água fria - Consumo	🟥	Tubulação de água quente
🟨	Tubulação de água fria - Reúso	▭	Tubulação do dreno do ar-condicionado

LEGENDA HIDROSSANITÁRIO:

AF-nn Øxx	Tubulação de água fria Consumo nn: numero da coluna xx: diâmetro nominal da coluna
AQ-nn Øxx	Tubulação de água Quente nn: numero da coluna xx: diâmetro nominal da coluna
AR-nn Øxx	Tubulação de água de Reuso nn: numero da coluna xx: diâmetro nominal da coluna

NOTAS:

1. Este projeto é propriedade do projetista registrado no selo. conforme LEI Nº: 5194/66 não deve ser utilizado para qualquer outra finalidade que não se relacione com a execução da presente edificação, sendo terminantemente vedada sua colocação a disposição de terceiros.
2. O projetista não se responsabilizará por eventuais alterações deste projeto durante sua execução. qualquer modificação, o mesmo deve ser contactado.
3. Este projeto foi baseado no lay-out e informações fornecidas pelo arquiteto ou proprietário.
4. Qualquer modificação ou dúvida deverá ser imediatamente comunicada por escrito ao projetista.

1.Declaro que a aprovação do projeto não implica no reconhecimento por parte da prefeitura do direito de propriedade do terreno.
2.Declaro que as informações e os cálculos das áreas contidas neste projeto são verdadeiras e de total responsabilidade do autor dos mesmos.
3.Declaro que a modificação no projeto arquitetônico dependerá de consulta previa aos responsáveis, cujos direitos autorais são preservados pela lei em vigor.

PROJETO:
HIDROSSANITÁRIO

EDIFICAÇÃO: TAQUARAS HOME RESORT

ENDEREÇO: RODOVIA INTERPRAIAS - TAQUARAS -BALNEÁRIO CAMBORIÚ - SC

CONTEÚDO: PLANTA BAIXA ÁGUA E REÚSO - 2° PAVIMENTO E DETALHAMENTOS

Juris Ambiental

PROPRIETÁRIO: PIRES HOTÉIS E TURISMO LTDA
CNPJ: 80.451.941/0001-80

RESPONSÁVEL TÉCNICO: JÉSSICA SAMUELSSON
CREA: 184548-6

JESSICA SAMUELSSON:03095387008
Assinado de forma digital por JESSICA SAMUELSSON:03095387008
Dados: 2024.10.02 11:04:17 -03'00'

ASS. RESPONSAVEL TÉCNICO
CREA: 184548-6

ASS. PROPRIETÁRIO
CNPJ: 80.451.941/0001-80

DATA: 10/2024

ESCALA: INDICADAS

PRANCHA: 7 / 9