



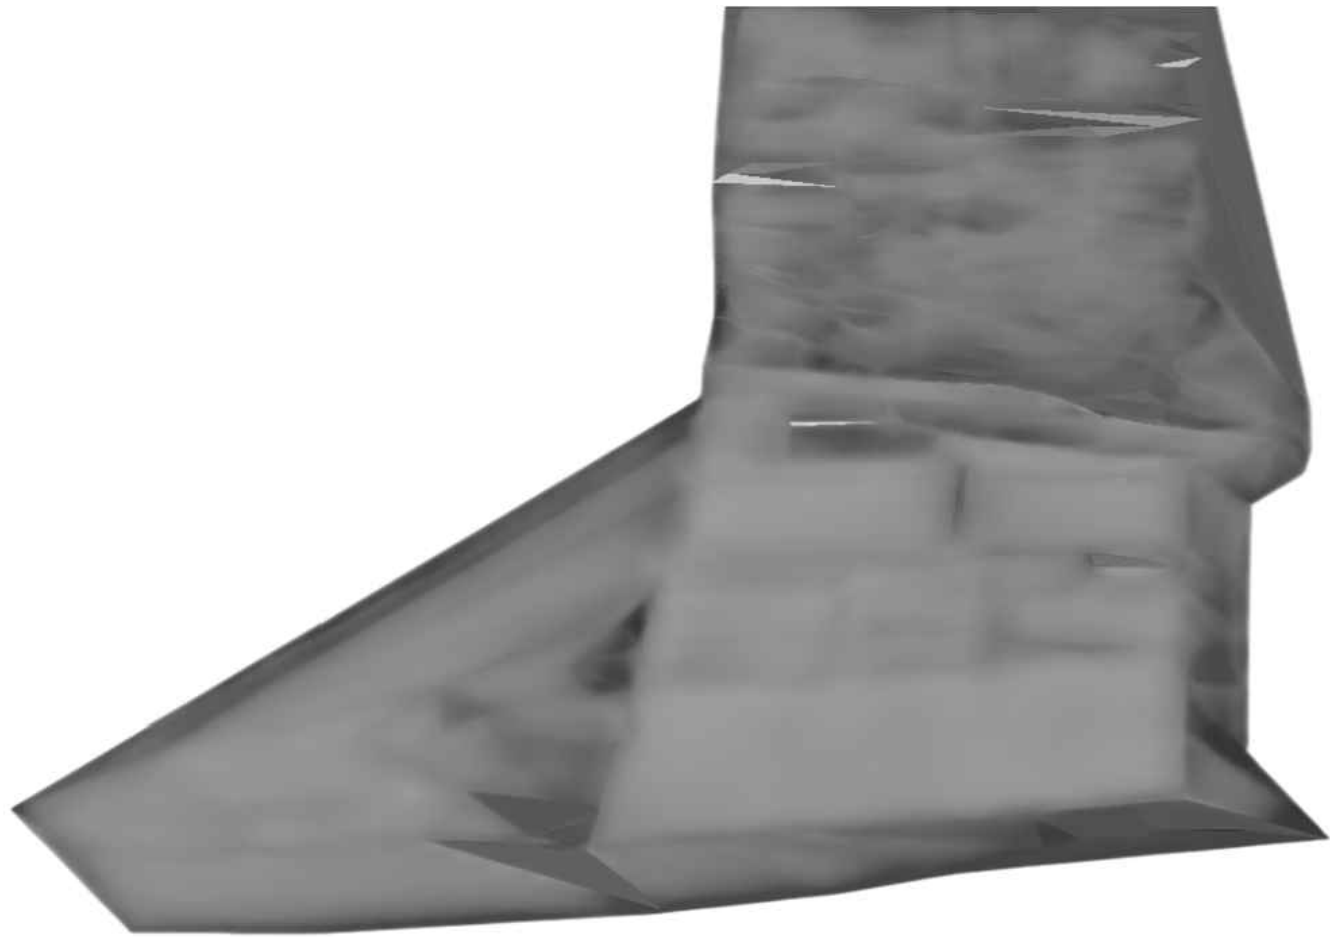

MODELAGEM TRIDIMENSIONAL DE TERRAPLENAGEM
SEM ESCALA

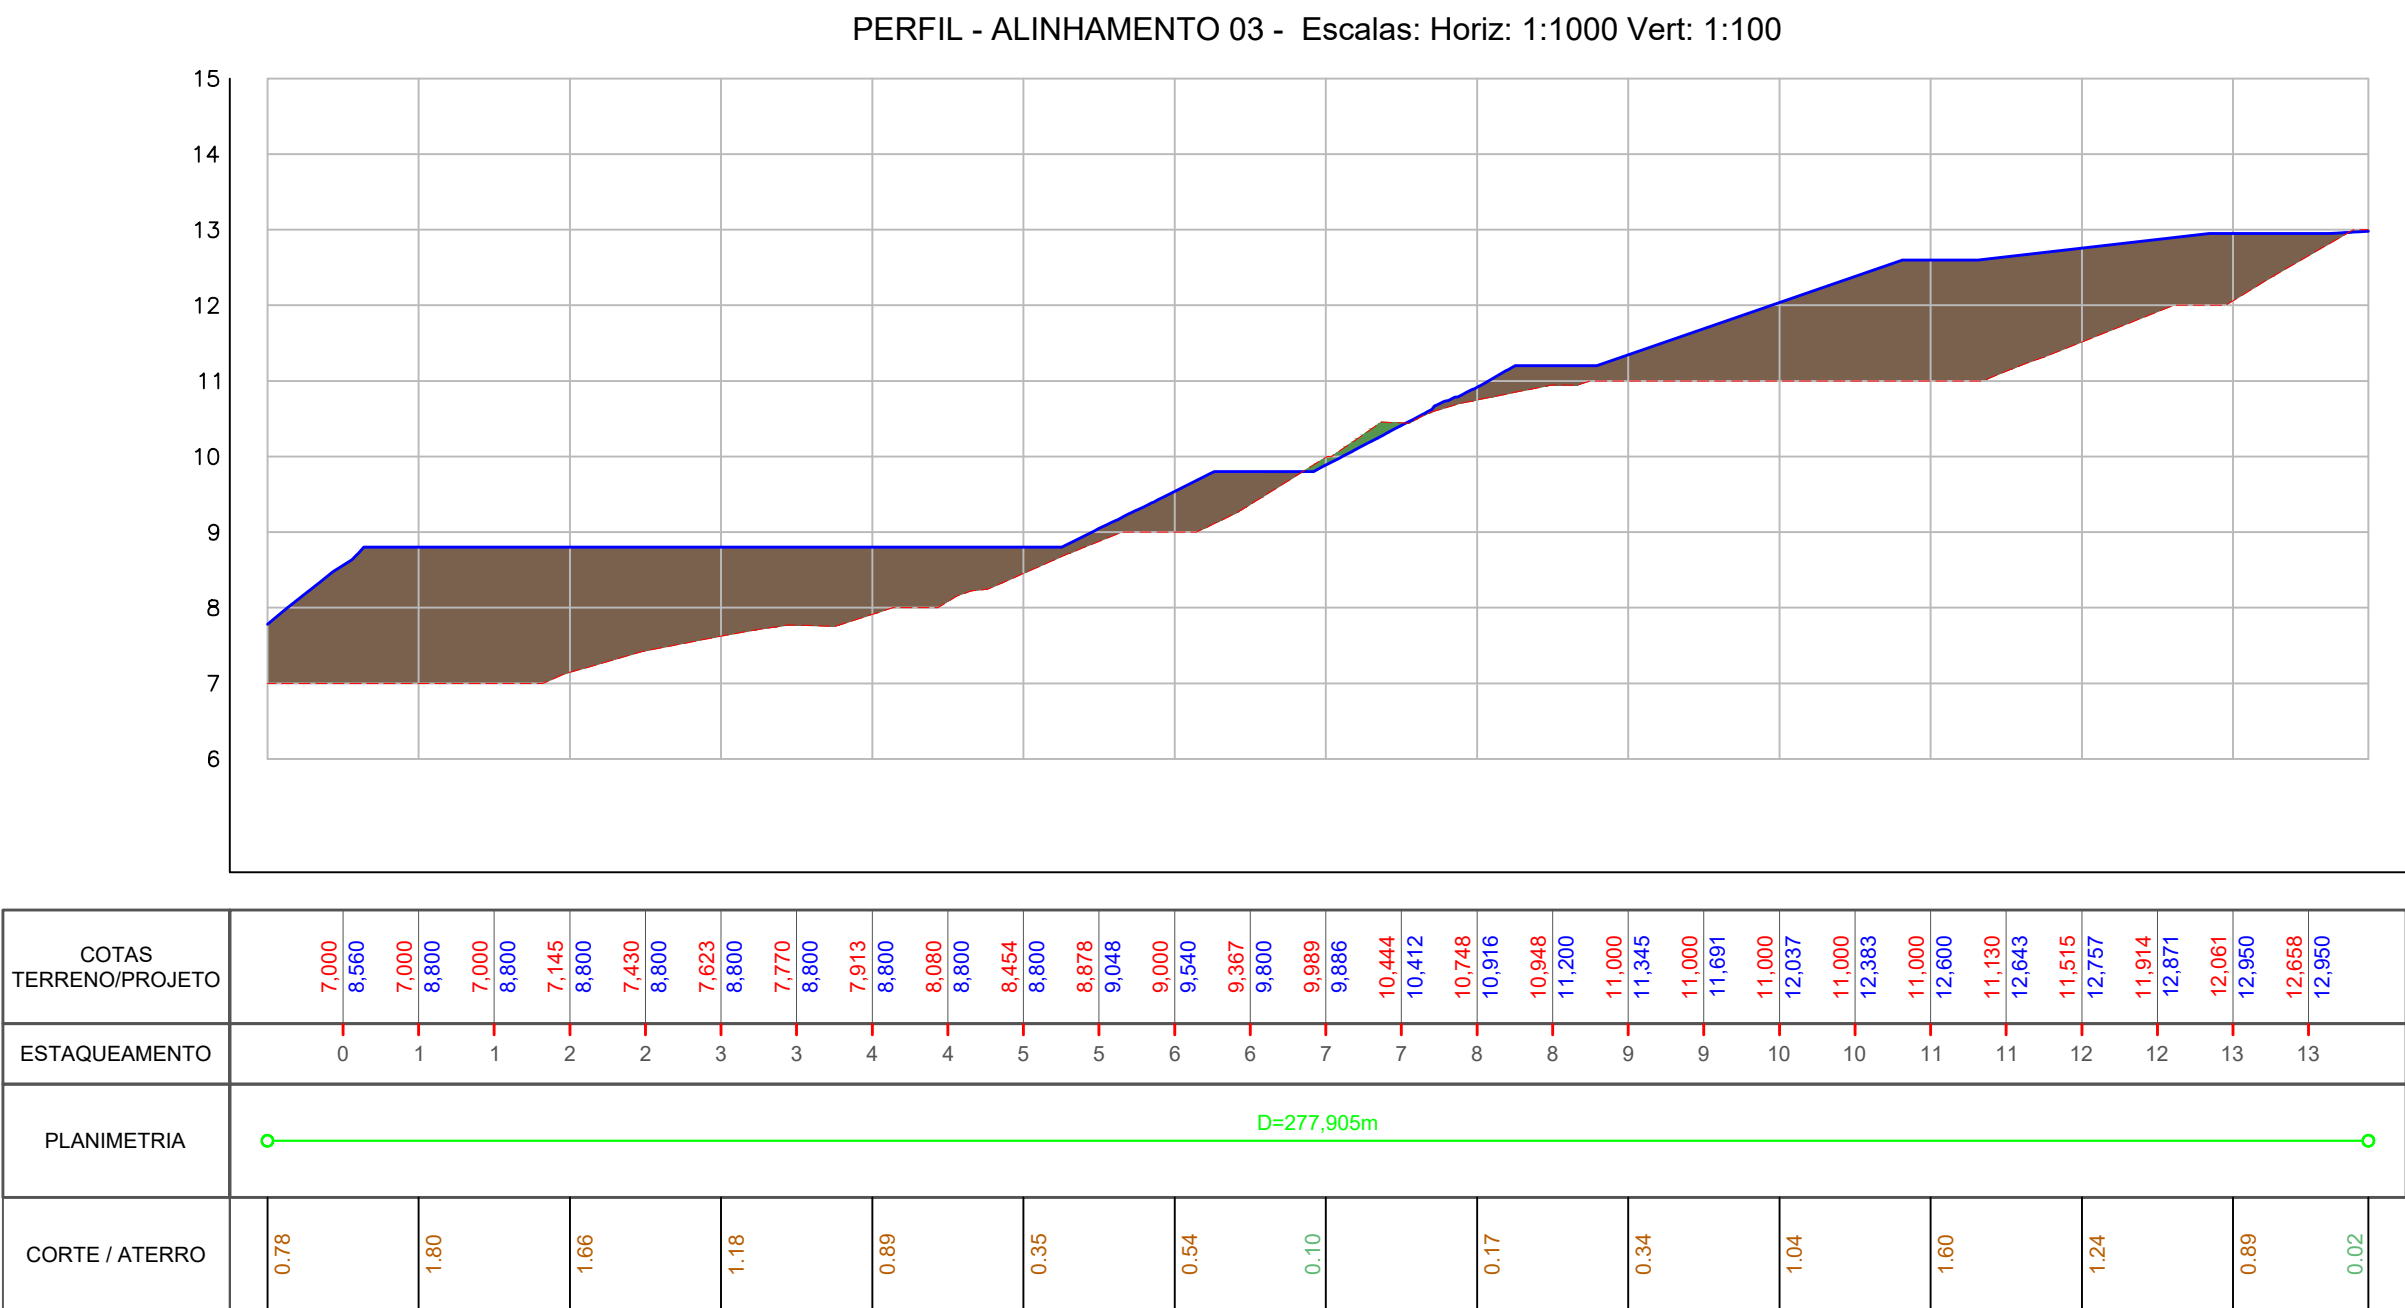

MODELAGEM TRIDIMENSIONAL DE TERRAPLENAGEM
SEM ESCALA

NOTAS E INFORMAÇÕES:

- TODAS AS MEDIDAS, NÍVEIS E COORDENADAS APRESENTADAS NO PROJETO ESTÃO EM METROS, EXCETO INDICAÇÕES CONTRÁRIAS. AS ESTACAS ESTÃO DE 20 EM 20 m.
- EXECUTAR A REMOÇÃO DA CAMADA VEGETAL COMPLETA DO SOLO. NÃO EXECUTAR ATERRO SOBRE CAMADA DE SOLO NATURAL.
- APÓS ESSA LIMPEZA, FORAM CALCULADOS OS VOLUMES POR M.D.T. APRESENTADOS ACIMA, REFERENTE AS COTAS DE TERRAPLENAGEM, APRESENTADAS EM PLANTA.
- CASO SEJA DETECTADO, NO LOCAL, MATERIAL COM PRESENÇA DE ENTULHOS E/OU MATERIAL ORGÂNICO A UMA ESPESSURA MAIOR DO QUE A ESPECIFICADA EM PROJETO, ESSE MATERIAL DEVERÁ SER REMOVIDO.
- DEVERÁ-SER EXECUTADO ENSAIO DE SOLO, PARA VALIDAR O FATOR CORTE/ATERRO ADOTADO.
- O MATERIAL DA RASPAGEM DA LIMPEZA DO TERRENO NÃO PODE SER UTILIZADO NO CORPO DO ATERRO DO EMPREENDIMENTO. O MATERIAL DEVERÁ SER DESCARTADO EM LOCAL AUTORIZADO.
- O CORPO DO ATERRO SERÁ COMPACTADO EM CAMADAS MÁXIMAS DE 30 cm DE SOLO SOLO (ANTES DA COMPACTAÇÃO) ATÉ ATINGIR UM GRAU DE COMPACTAÇÃO MÍNIMO DE 98% DO PROCTOR NORMAL; ONDE NÃO HOUEVER INDICAÇÃO, DEVERÁ ATINGIR 100% DO PROCTOR NORMAL.
- NAS REGIÕES DE CORTE, A SUPERFÍCIE FINAL DE TERRAPLENAGEM DEVERÁ SER COMPACTADA COM GRAU DE COMPACTAÇÃO MÍNIMO DE 100% EM RELAÇÃO AO PROCTOR NORMAL.
- SÃO VÁLIDAS SOMENTE AS INFORMAÇÕES APRESENTADAS EM LAYOUT.

INFORMAÇÕES CARTOGRÁFICAS:

SISTEMA DE PROJEÇÃO: UTM 22 SUL

ELIPSÓIDE DE REFERÊNCIA: GRIS-80

DATUM HORIZONTAL: SIRGAS 2000

ORIGEM DAS COORDENADAS:

ORDENADAS N = EQUADOR ACRESCIDOS DE 10.000.000 m

ABSCISSAS E = MERIDIANO CENTRAL 51°W ACRESCIDO DE 500.000 m

LEGENDAS E TABELAS:

LEGENDA SEÇÕES TRANSVERSAIS E PERFIS LONGITUDINAIS

COR	REFERÊNCIA
	VOLUME DE CORTE
	VOLUME DE ATERRO
	LINHA DA SUPERFÍCIE DO TERRENO NATURAL
	LINHA DA SUPERFÍCIE DE TERRAPLENAGEM

APROVAÇÃO:

REVISÕES:

REVISÃO	DESCRIÇÃO	DATA	REVISADO POR:
REV 00	PRIMEIRA ENTREGA	24/02/2025	JÉSSICA S.
REV 01	ALTERAÇÃO DO PROJETO ARQUITETÔNICO COM MUDANÇA DOS NÍVEIS	09/06/2026	JÉSSICA S.

PROJETO: TERRAPLENAGEM

OBRA: TAQUARAS HOME RESORT

ENDEREÇO: RODOVIA L.A.P. RODESINDO PAVAN, S/N° - PRAIA DE TAQUARAS - BALNEÁRIO CAMBORIÚ/SC

CONTEÚDO: SEÇÕES TRANSVERSAIS, PERFIL LONGITUDINAL E MODELAGEM TRIDIMENSIONAL DO TERRENO NATURAL E DE TERRAPLENAGEM



PROPRIETÁRIO: PIRES HOTEIS E TURISMO LTDA
CNPJ: 80.451.941/0001-80

RESPONSÁVEL TÉCNICO: JÉSSICA SAMUELSSON
ENGENHEIRA CIVIL - CREA Nº 184548-6

JÉSSICA SAMUELSSON
ENGENHEIRA CIVIL
CNPJ: 80.451.941/0001-80

ASS. PROPRIETÁRIO

DATA: JUNHO DE 2026

ESCALA: INDICADAS

PRANCHA: 03/03