


DECLINAÇÃO MAGNÉTICA EM 16/FEVEREIRO/2023

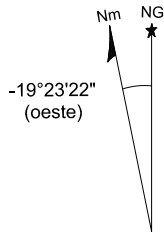

VARIAÇÃO ANUAL: -00°08'42"
PROJEÇÃO TOPOGRÁFICA LOCAL
ORIGEM DAS COORDENADAS: PONTO V1
E= 739.925,5303 m N= 7.010.482,9496 m
COM ORIENTAÇÃO AZIMUTAL
PARA PONTO V2 = 157° 13' 30"
CONVERGÊNCIA MERIDIANA -1°02'56,3"

CONVENÇÕES DE LEVANTAMENTO

- MATRÍCULA
- ÁREA DE SITUAÇÃO EXISTENTE
- ÁREA DE SITUAÇÃO COM RECUOS
- CAIXA DE TELEFONIA
- CAIXA DA CELESC
- CAIXA DE INCÊNCIO
- CAIXA DE ESGOTO
- HID. HIDRANTE
- PONTO DE ÔNIBUS
- POSTE CELESC DE BAIXA TENSÃO
- POSTE CELESC DE ALTA TENSÃO
- LUMINÁRIA PÚBLICA
- POSTE PARTICULAR
- PP PONTO DE LUZ
- *Luz
- COQUEIROS OU PALMEIRAS
- ÁRVORES DIVERSAS
- FONE TELEFONE PÚBLICO
- PLACA DE SINALIZAÇÃO
- PLACA DE RUA
- MARCO DE CONCRETO
- CAIXA COLETORA EXISTENTE
- CAIXA GRELHA EXISTENTE
- BOCA DE BUEIRO (ALA) EXISTENTE

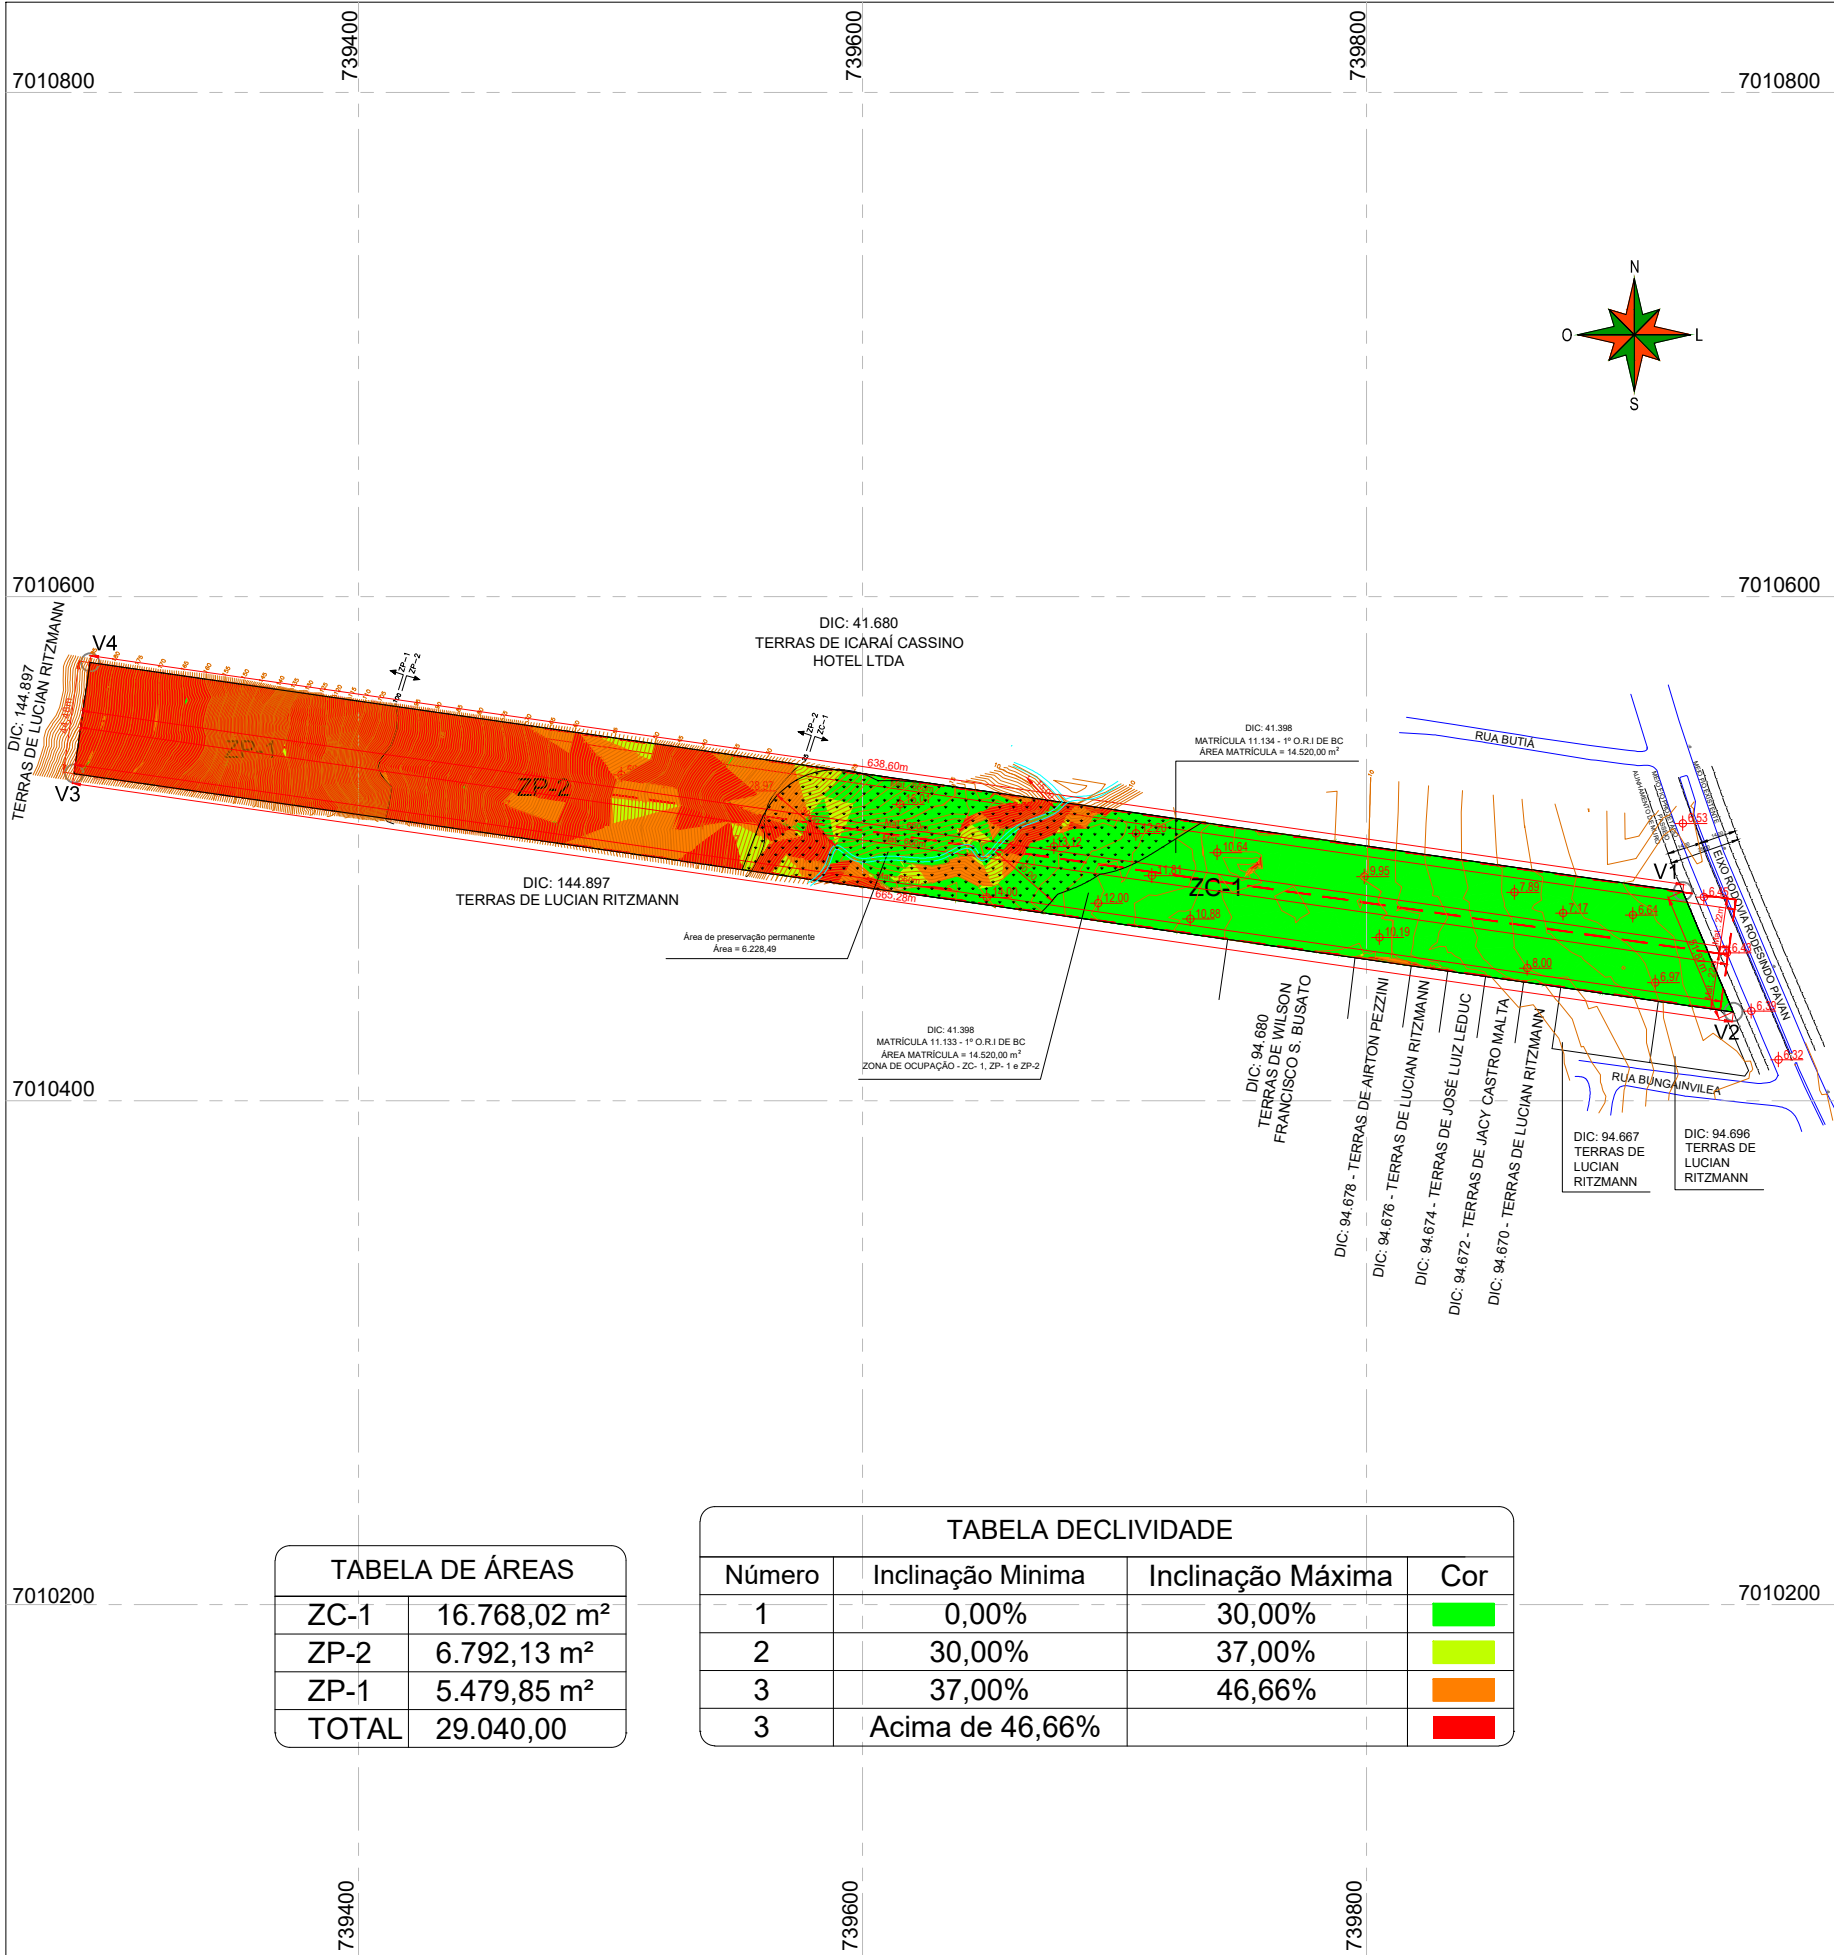


TABELA DE ÁREAS	
ZC-1	16.768,02 m²
ZP-2	6.792,13 m²
ZP-1	5.479,85 m²
TOTAL	29.040,00

TABELA DECLIVIDADE			
Número	Inclinação Mínima	Inclinação Máxima	Cor
1	0,00%	30,00%	
2	30,00%	37,00%	
3	37,00%	46,66%	
3	Acima de 46,66%		

PROJETO LEGAL

APROVADO EM: / /



PROJETO: RESIDENCIAL UNIFAMILIAR

"Estamos cientes e concordamos com as declarações efetuadas na página 02 deste caderno de aprovação de Projeto Legal."

ENDEREÇO: RODOVIA RODESINDO PAVAN - S/N - BAIRRO NAÇÕES - BALNEÁRIO CAMBORIÚ - SC
MATRÍCULAS: 11.133 e 11.134 DO 1º O.R.I DE BALN. CAMBORIÚ
DIC: 41.398

LEVANTAMENTO PLANIALTIMÉTRICO

PROPRIETÁRIO: PIRES HOTÉIS E TURISMO LTDA.
CNPJ: 80.451.941/0001-80
Assinado digitalmente por RUDOLF NORDT
Data: 2024.09.20 16:23:03 -03'00'
EXECUTOR LEVANTAMENTO TOPOGRÁFICO
RUDOLF NORDT
ENGENHEIRO CIVIL - CREA/SC: 162602-3