


EPP-2º PVTO. - 2º ETAPA

- LEGENDA:**
- ALMOXARIFADO
 - CREMALHEIRA
 - ENGENHARIA
 - SANITÁRIOS / VESTIÁRIO
 - REFEITÓRIO
 - BICICLETÁRIO FUNCIONÁRIOS - 33 VAGAS
 - ESTACIONAMENTO DE MOTO - 24 VAGAS
 - ESCRITÓRIOS EMPREITEIROS

2º PAV. EPP
Escala 1 : 100



DETALHE RAIO DE GIRO CONFORME MANUAL DE PROJETO DE INTERSEÇÕES - DNIT

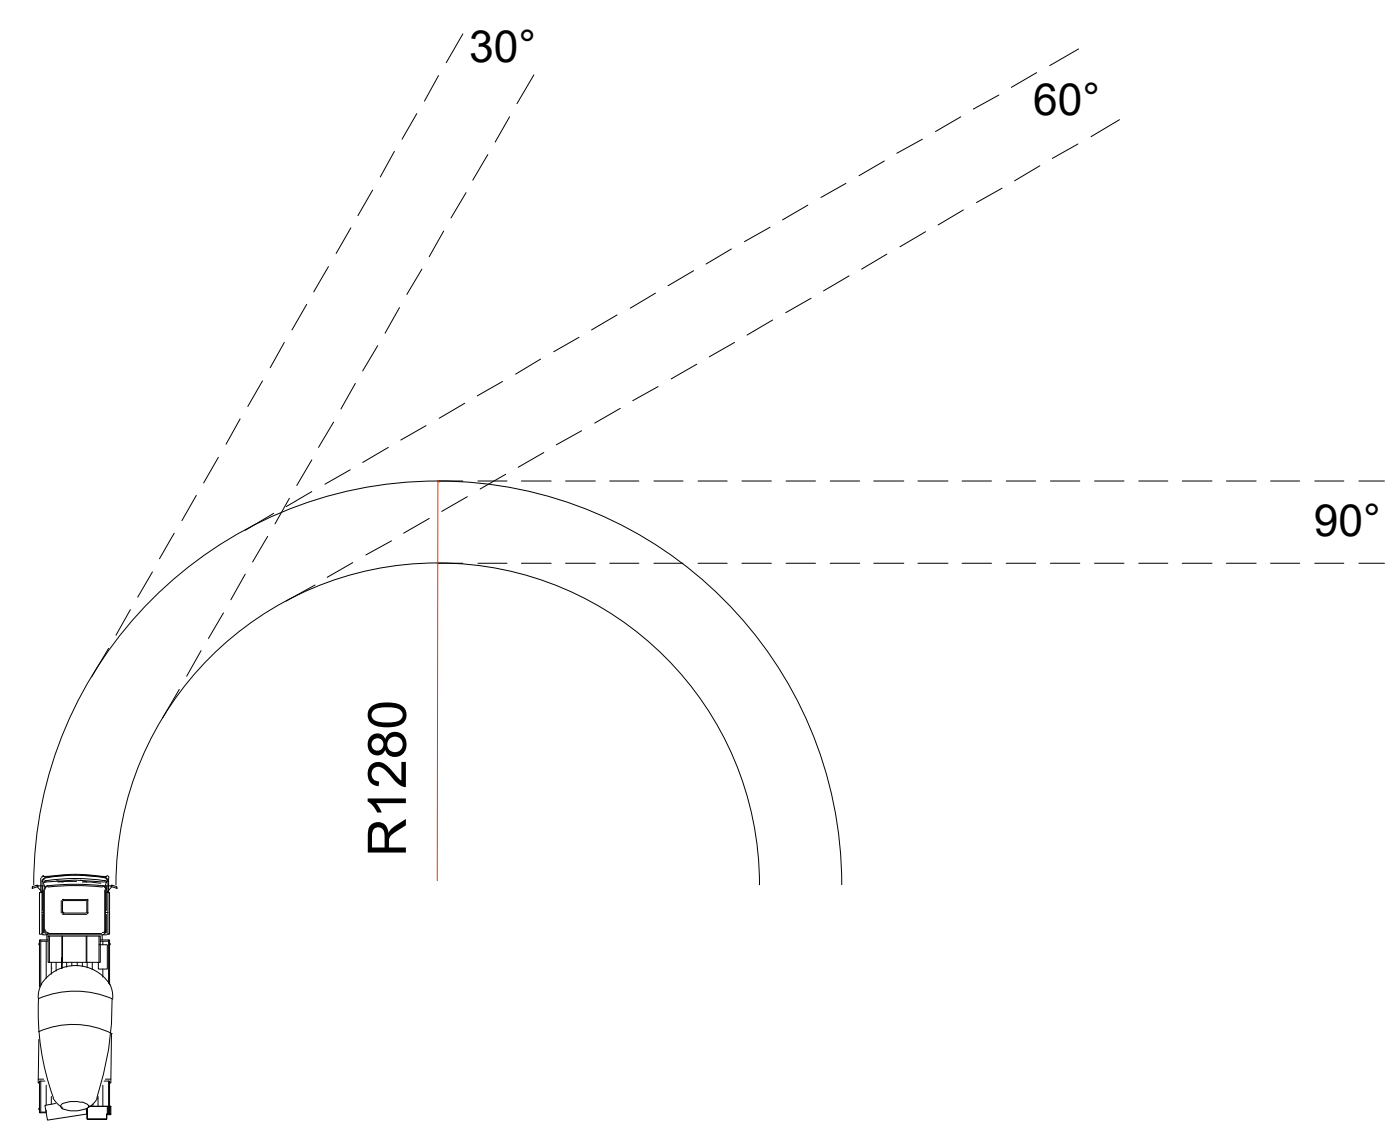

LEGENDA DE EQUIPAMENTOS

01		Caminhão bomba estacionária - Utilizado na concretagem das estruturas nas etapas 01 e 02. ALTURA : entre 3,8 a 4 metros
02		Caminhão betoneira - Utilizado na concretagem das estruturas nas etapas 01 e 02. ALTURA : entre 3,8 a 4 metros
03		Caminhão - Utilizado para transporte / descarga de materiais ALTURA : entre 3 a 3,8 metros
04		Motos funcionários Comprimento: 2 a 2,10 metros Largura: 0,95 a 1,25 metros Altura: 1,10 a 1,25 metros

Empreendimento:
MARINE PALACE RESIDENCE
Proprietário:
Pioneira 3.550
CNPJ:
51.597.312/0001-65
Endereço:
R. 3450 - nº189 - Bairro Camboriú / SC -

Autor do projeto:
Bruna Terres de Souza
Resp. Técnico:

Crea nº:

Estrutural base:
Arquitetura base:
405.ARQ_3 AVENIDA ESQ. RUA 3450 E 3550_01.07.24

Conteúdo:
Projeto Canteiro de Obras
Etapas:
PROJETO LEGAL

Data: 20/09/2024

Arquivo:

Disciplina: Canteiro de obra

Revisão: R01

Escala: Como indicado

Folha: 03 / 03

Qualquer alteração do projeto sem anuência do projetista, implica em responsabilidade do proprietário, eximindo assim o projetista de responsabilidade.