


1 ARBORIZAÇÃO PAV. TÉRREO
ESCALA 1:100

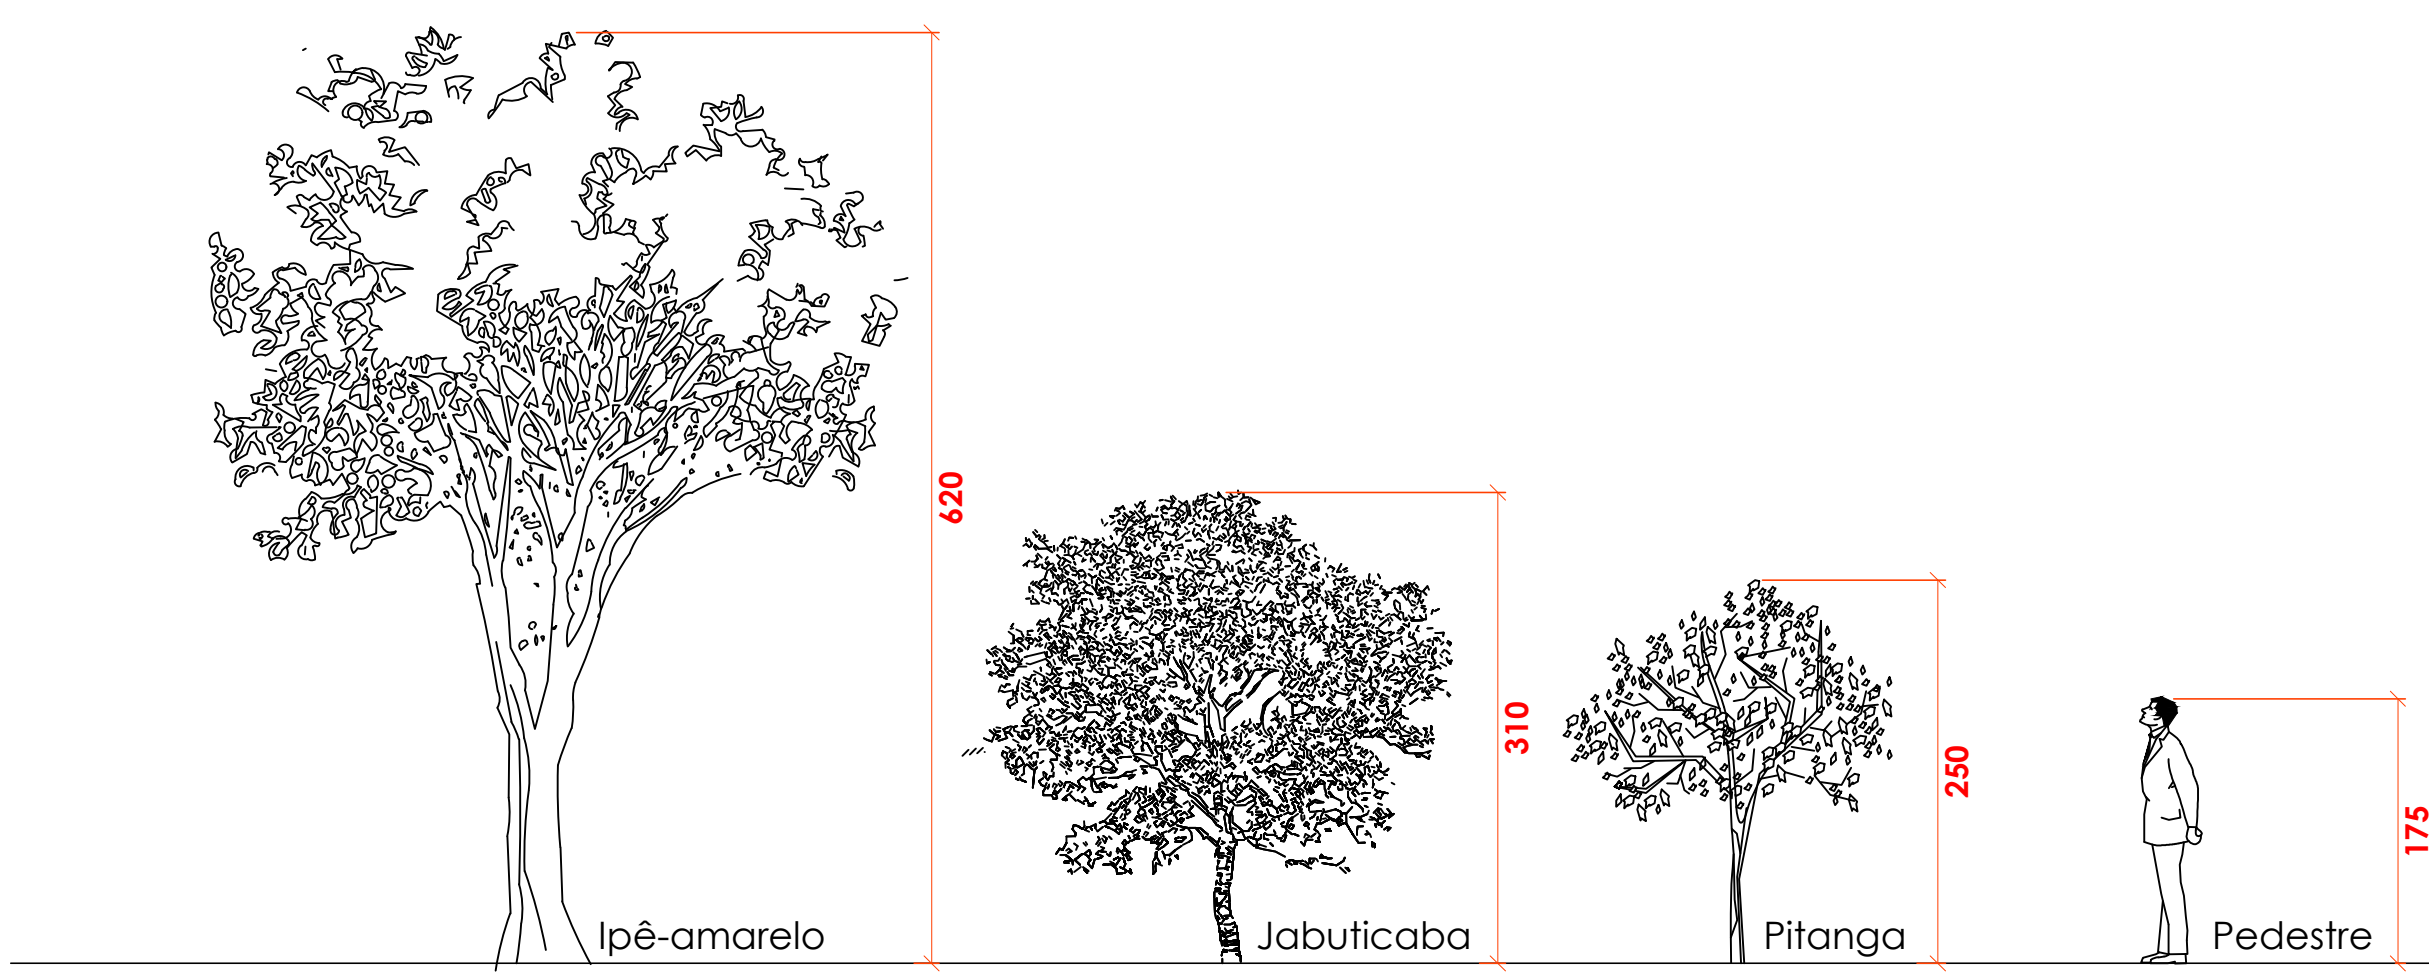

2 PROPORÇÃO VISUAL
ESCALA 1:50

ESPECIFICAÇÕES TÉCNICAS				
Quantidade	Espécies Utilizadas no Projeto	Sistema Radicular	Altura Máxima* (m)	Deciduidade
4	Pitanga (Eugenia uniflora Linnaeus)	Profundo, formado por uma raiz pivotante.	6	Semi-decídua
3	Ipê-amarelo (Handroanthus chrysotrichus)	Profundo, formado por uma raiz pivotante.	10	Decídua
2	Jabuticaba (Plinia peruviana)	Não agressivo, pivotante.	7	Semi-decídua
Justificativas Técnicas				
Os critérios para determinação dos tipos, número de exemplares e localização foram a harmonia urbanística, distribuição uniforme das espécies, composição arquitetônica, distanciamento de copas e capacidade de controle de crescimento em função dos equipamentos urbanos e linhas de transmissão (elétrica/comunicações).				
Especificações de Plantio e Manutenção				
Utilizar exemplares preparados para transplante; Garantir a preparação das covas e do solo com acidez, umidade e adubação controlados; Não realizar adubação direta nas raízes; Garantir irrigação periódica nos primeiros meses de plantio; Realizar adubação de 2 a 3 vezes ao ano com NPK 10:10:10, uma vez que o foco não é a produtividade de frutos; Realizar apenas podas de insolação nos primeiros 2 anos de plantio; Realizar podas de controle de crescimento, se necessário também nas rapizes, após os primeiros 2 anos de plantio.				
Localização e Distanciamentos dos Equipamentos Urbanos				
Conforme Planta.				

*Considerou-se o local de plantio e condições de poda conforme orientações técnicas, contudo a probabilidade de atingimento destas medidas é baixa.



Responsável Técnico
Alameda Engenharia Ambiental
CPF: 34.949.200/0001-92
Alessandra Alves Muniz
Engª Ambiental / Tec. Agropecuária
CREA/SC 180945/2 - CREA 07/4488901-6

Proprietário
Pioneira 3.550
CPF: 01.597.312/0001-65

IBRA		APROVAÇÕES	
MARINE PALACE RESIDENCE			
PROTÓTIPO	LOCAL		
RESPONSÁVEL	Rua 3450, nº189 Bairro Centro Camboriú / SC		
Alameda Eng. Ambiental			
ARBORIZAÇÃO	DESCRIÇÃO	ESCALA	PRANCHAS
	PROJETO DE ARBORIZAÇÃO URBANA	INDICADA	
		REVISÃO	
		50	1/1