

PROJETO LEGAL
ARQUITETÔNICO

APROVADO EM: / /

neto
a r q u i t e t u r a

Walter Strauch Neto
arq. CAU: A120267-7
Baln. Camboriú: Rua Aqueduto n°325 casa B-16 SC 88330-711
Tel.: 47 99977 1292 e mail: netoarquiteturabc@gmail . com

PROJETO :
SUPERTEX

PROPRIETÁRIO:
Supertex Concreto
CNPJ 03.367.101/0014-08


PROJETISTA: Bruno do Nascimento Trindade
CREA -RS 248.544

EXECUTOR: Walter Strauch Neto CAU A120267-7

"Estamos cientes e concordamos com as declarações efetuadas na página 02 deste caderno de aprovação de Projeto Legal."

ENDEREÇO: Rua José Honorato da Silva, S/N, Bairro Nova Esperança
Baln. Camboriú / SC- CEP 88336-070
DIC: 85955
MATRÍCULA: 29746 do 2º Ofício de Registro de Imóveis

CANTEIRO DE OBRA

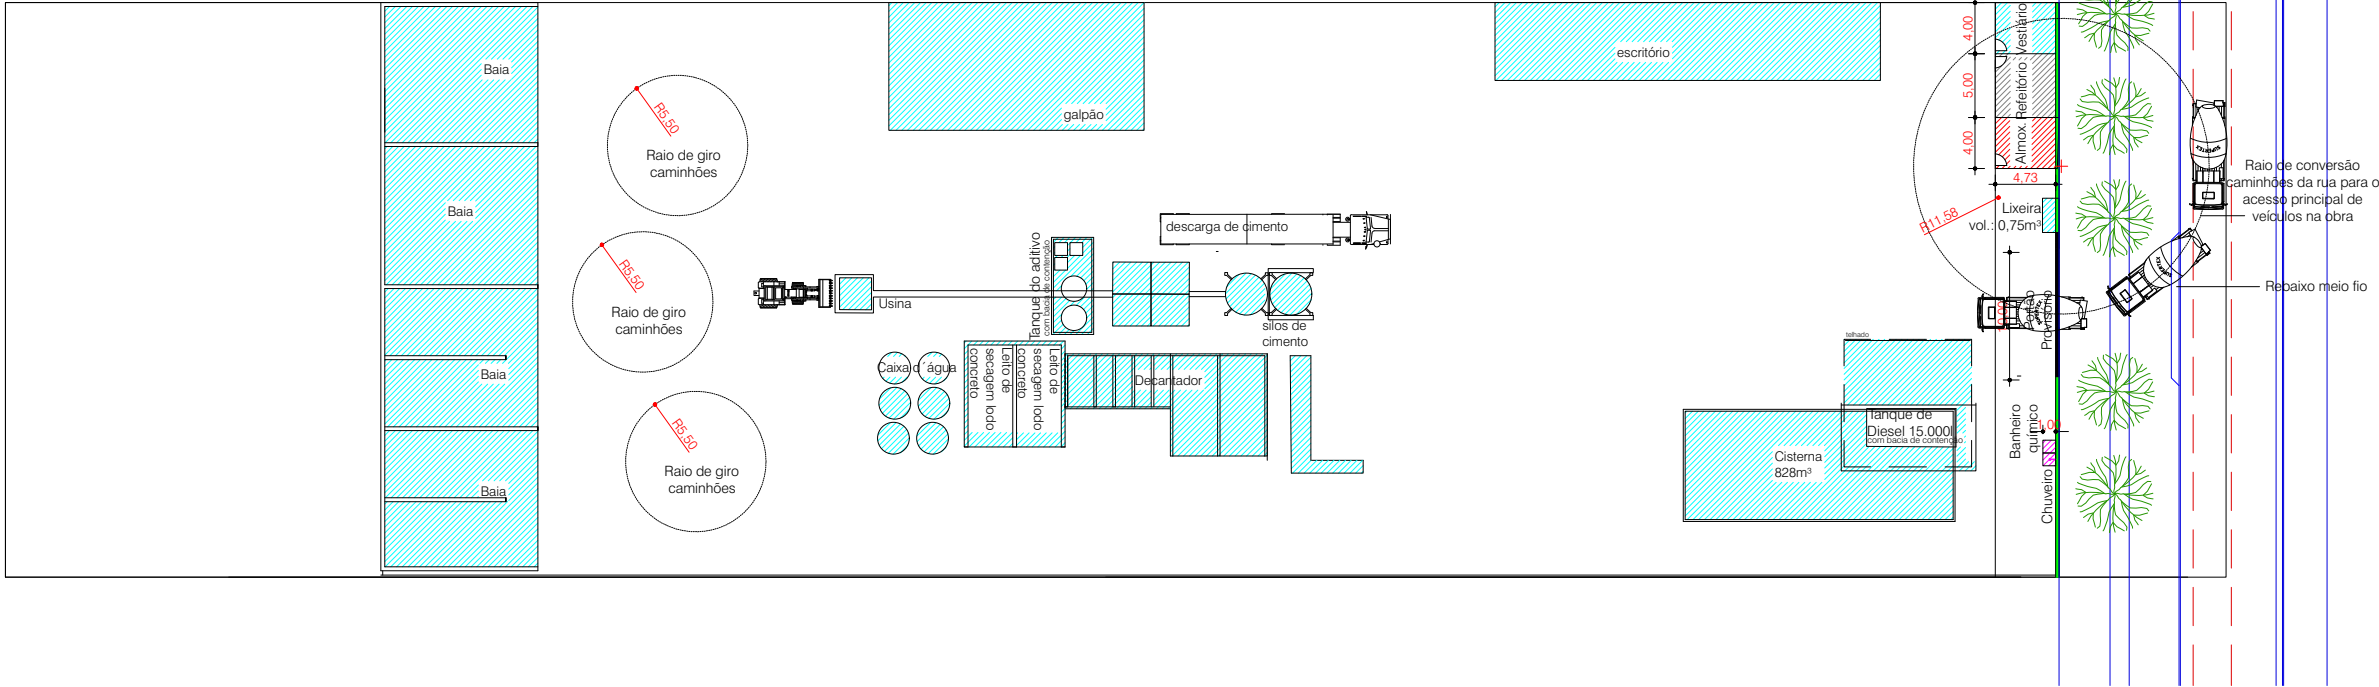

CANTEIRO DE OBRA
sem escala