



PROJETO LEGAL
ARQUITETÔNICO

APROVADO EM: / /



Walter Strauch Neto
arq. CAU: A120267-7
Baln. Camboriú: Rua Aqueduto n°325 casa B-16 SC 88330-711
Tel.: 47 99977 1292 e mail: netoarquiteturabc@gmail.com

PROJETO :
SUPERTEX

PROPRIETÁRIO:
Supertex Concreto LTDA Em Recuperação Judicial
CNPJ 03.367.101/0014-08


PROJETISTA: Claudia Pinto Sá Magalhães
CAU A224423-3

EXECUTOR: Walter Strauch Neto
CAU A120267-7

"Estamos cientes e concordamos com as declarações efetuadas na página 02 deste caderno de aprovação de Projeto Legal."

ENDEREÇO: Rua José Honorato da Silva, S/N, Bairro Nova Esperança
Baln. Camboriú / SC- CEP 88336-070
DIC: 85955
MATRÍCULA: 29746 do 2º Ofício de Registro de Imóveis

Levantamento Planialtimétrico

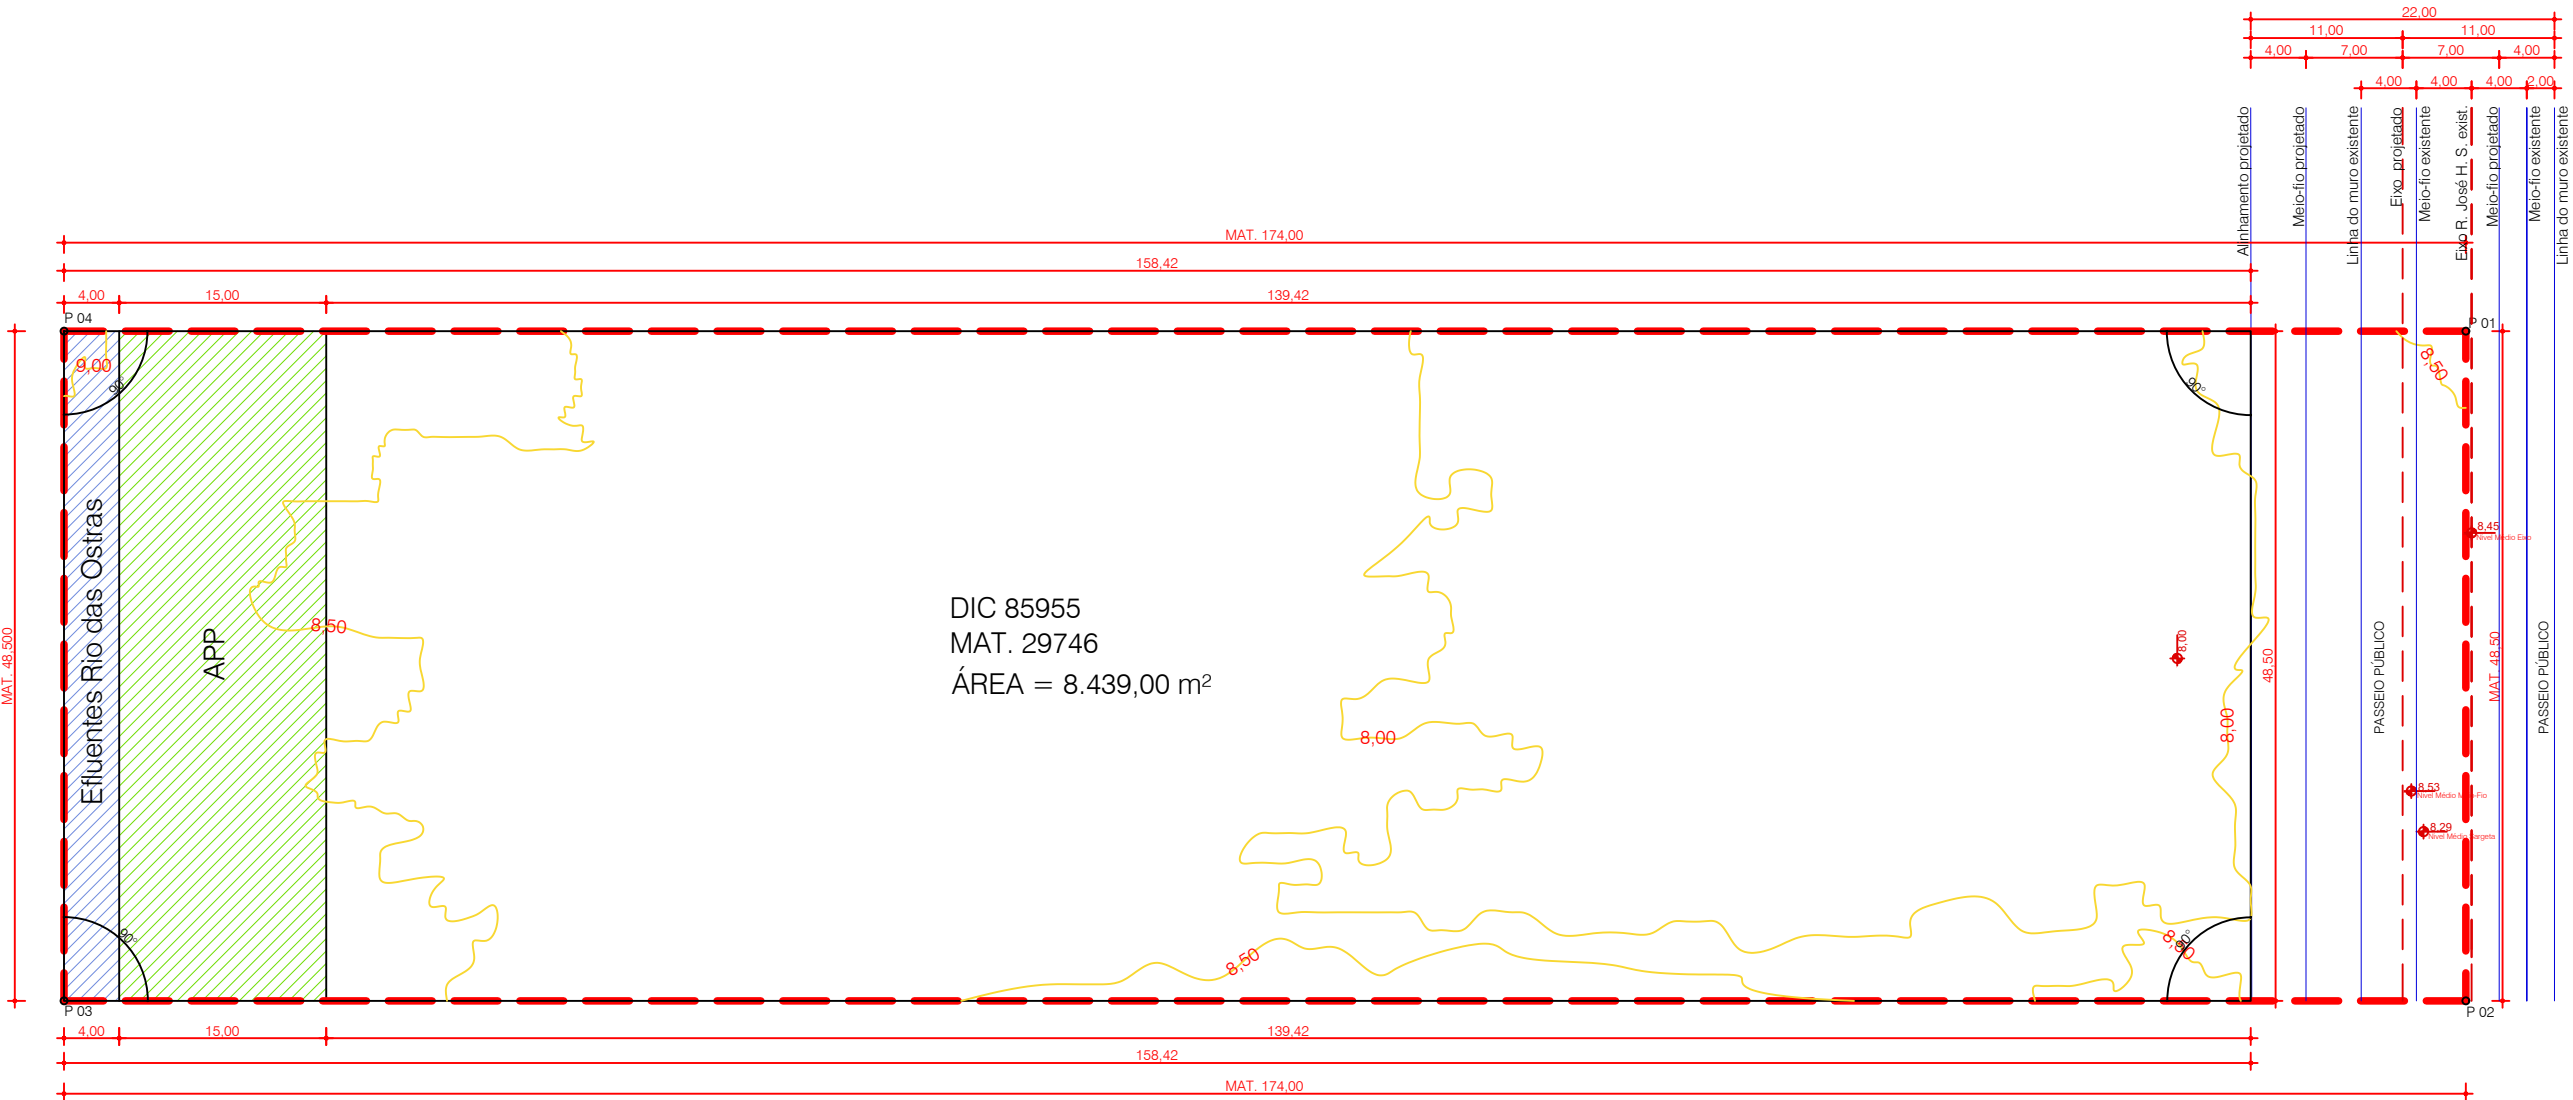

- Efluentes Rio das Ostras
- APP
- Matrícula

