




**"DECLARO QUE A APROVAÇÃO DO PROJETO
NÃO IMPLICA NO RECONHECIMENTO POR
PARTE DA PREFEITURA DO DIREITO DE
PROPRIEDADE DO TERRENO"**

"DECLARO QUE AS INFORMAÇÕES E OS CÁLCULOS DAS ÁREAS CONTIDAS NESTE PROJETO SÃO VERDADEIRAS E DE TOTAL RESPONSABILIDADE DO AUTOR DOS MESMOS"

PROJETO LEGAL
ARQUITETÔNICO

APROVADO EM: / /

(Espaço reservado para
logomarca e informações
do projetista, construtora
ou incorporadora)

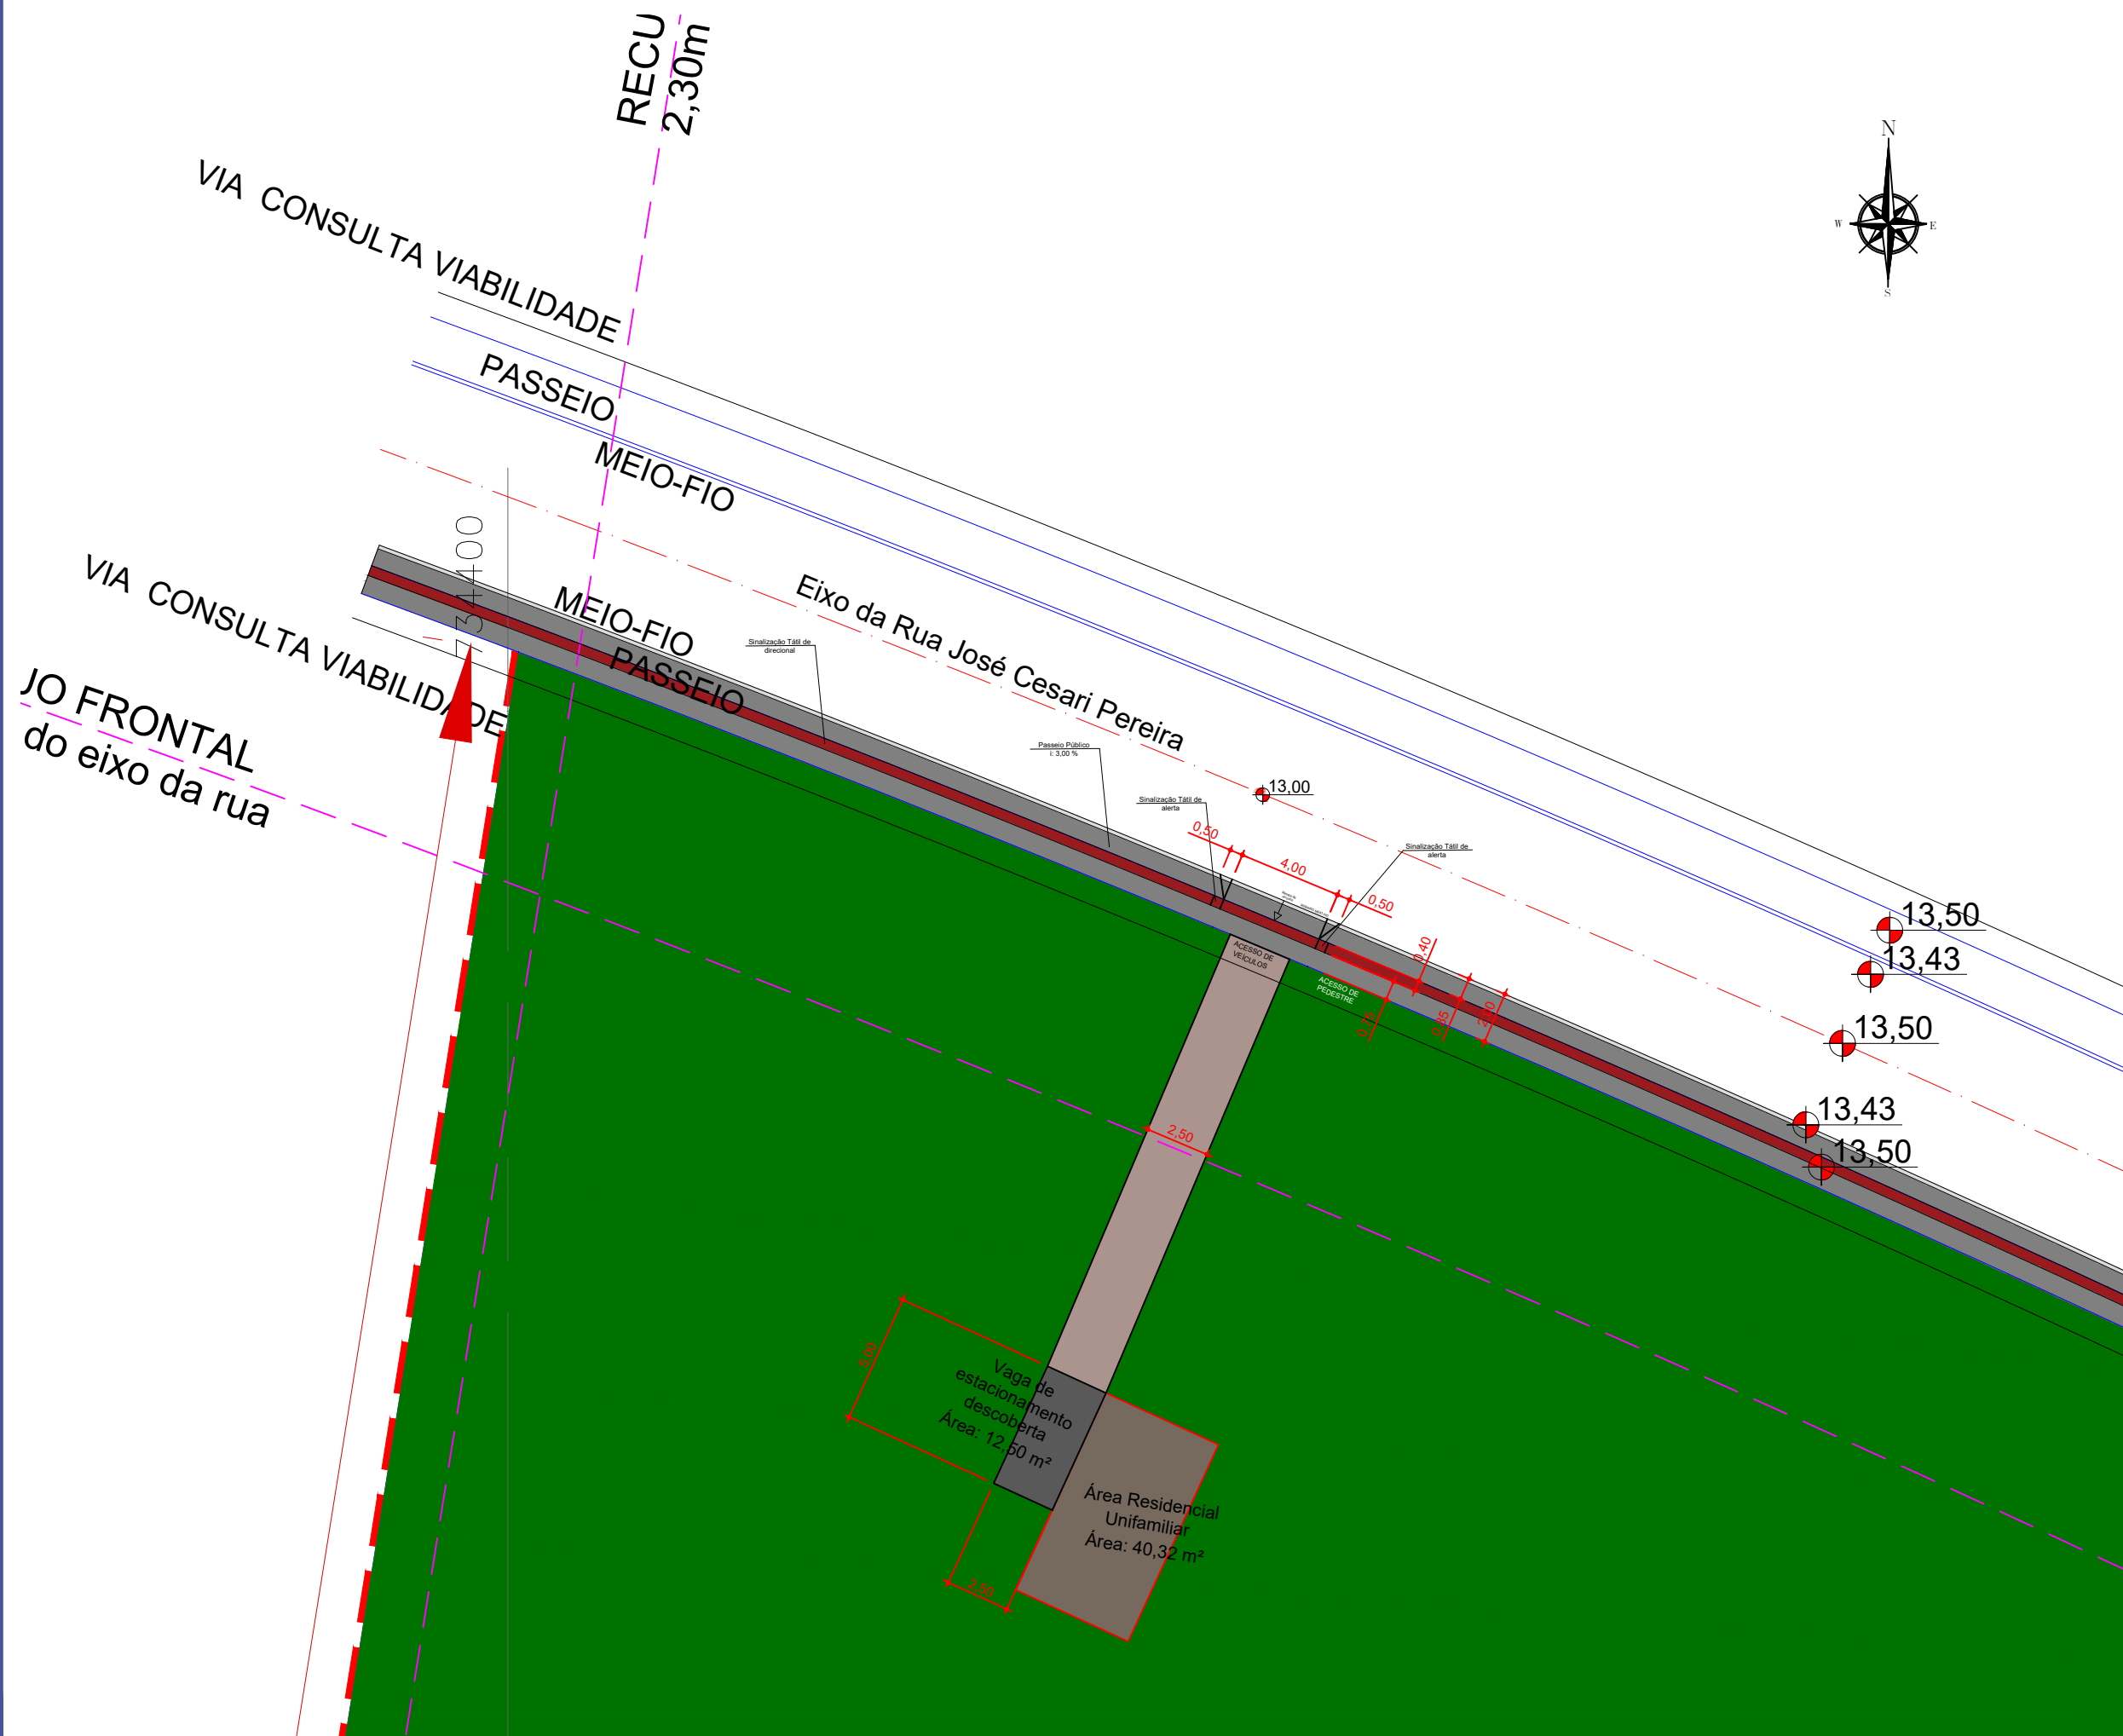

PROJETO : REGULARIZAÇÃO RESIDENCIAL UNIFAMILIAR

PROPRIETÁRIO: BRASCORP PARTICIPAÇÕES E
INCORPORAÇÕES LTDA
CNPJ: 08.647.444/0001-25

EXECUTOR: ENG. JÉSSICA SAMUELSSON
CREA-SC 184548-6

PROJETISTA: ENG. JÉSSICA SAMUELSSON
CREA-SC 184548-6

"Estamos cientes e concordamos com as declarações efetuadas na página 02 deste caderno de aprovação de Projeto Legal."

ENDEREÇO: R. JOSÉ CESÁRIO
PEREIRA, Nº 1164
B. NOVA ESPERANÇA | BC
DIC: 62365
MATRÍCULA: 41990

DETALHAMENTO