

"DECLARO QUE AS INFORMAÇÕES E OS CÁLCULOS DAS ÁREAS CONTIDAS NESTE PROJETO SÃO VERDADEIRAS E DE TOTAL RESPONSABILIDADE DO AUTOR DOS MESMOS

SENTIDO DO DESLOCAAMENTO

40,0

10,0

30,0

PIFO TAMB. DE ALTEIRA COR AMARELA DIM. 40X40


ÁREA EXTERNA: EM CONCRETO

APLICAR EM DIMENSÕES, OBSTÁCULOS E MODIFICAÇÕES DE DIREÇÃO

SEÇÃO TRANSVERSAL S/ ESCALA

PIFO ACERVO

SEÇÃO TRANSVERSAL S/ ESCALA

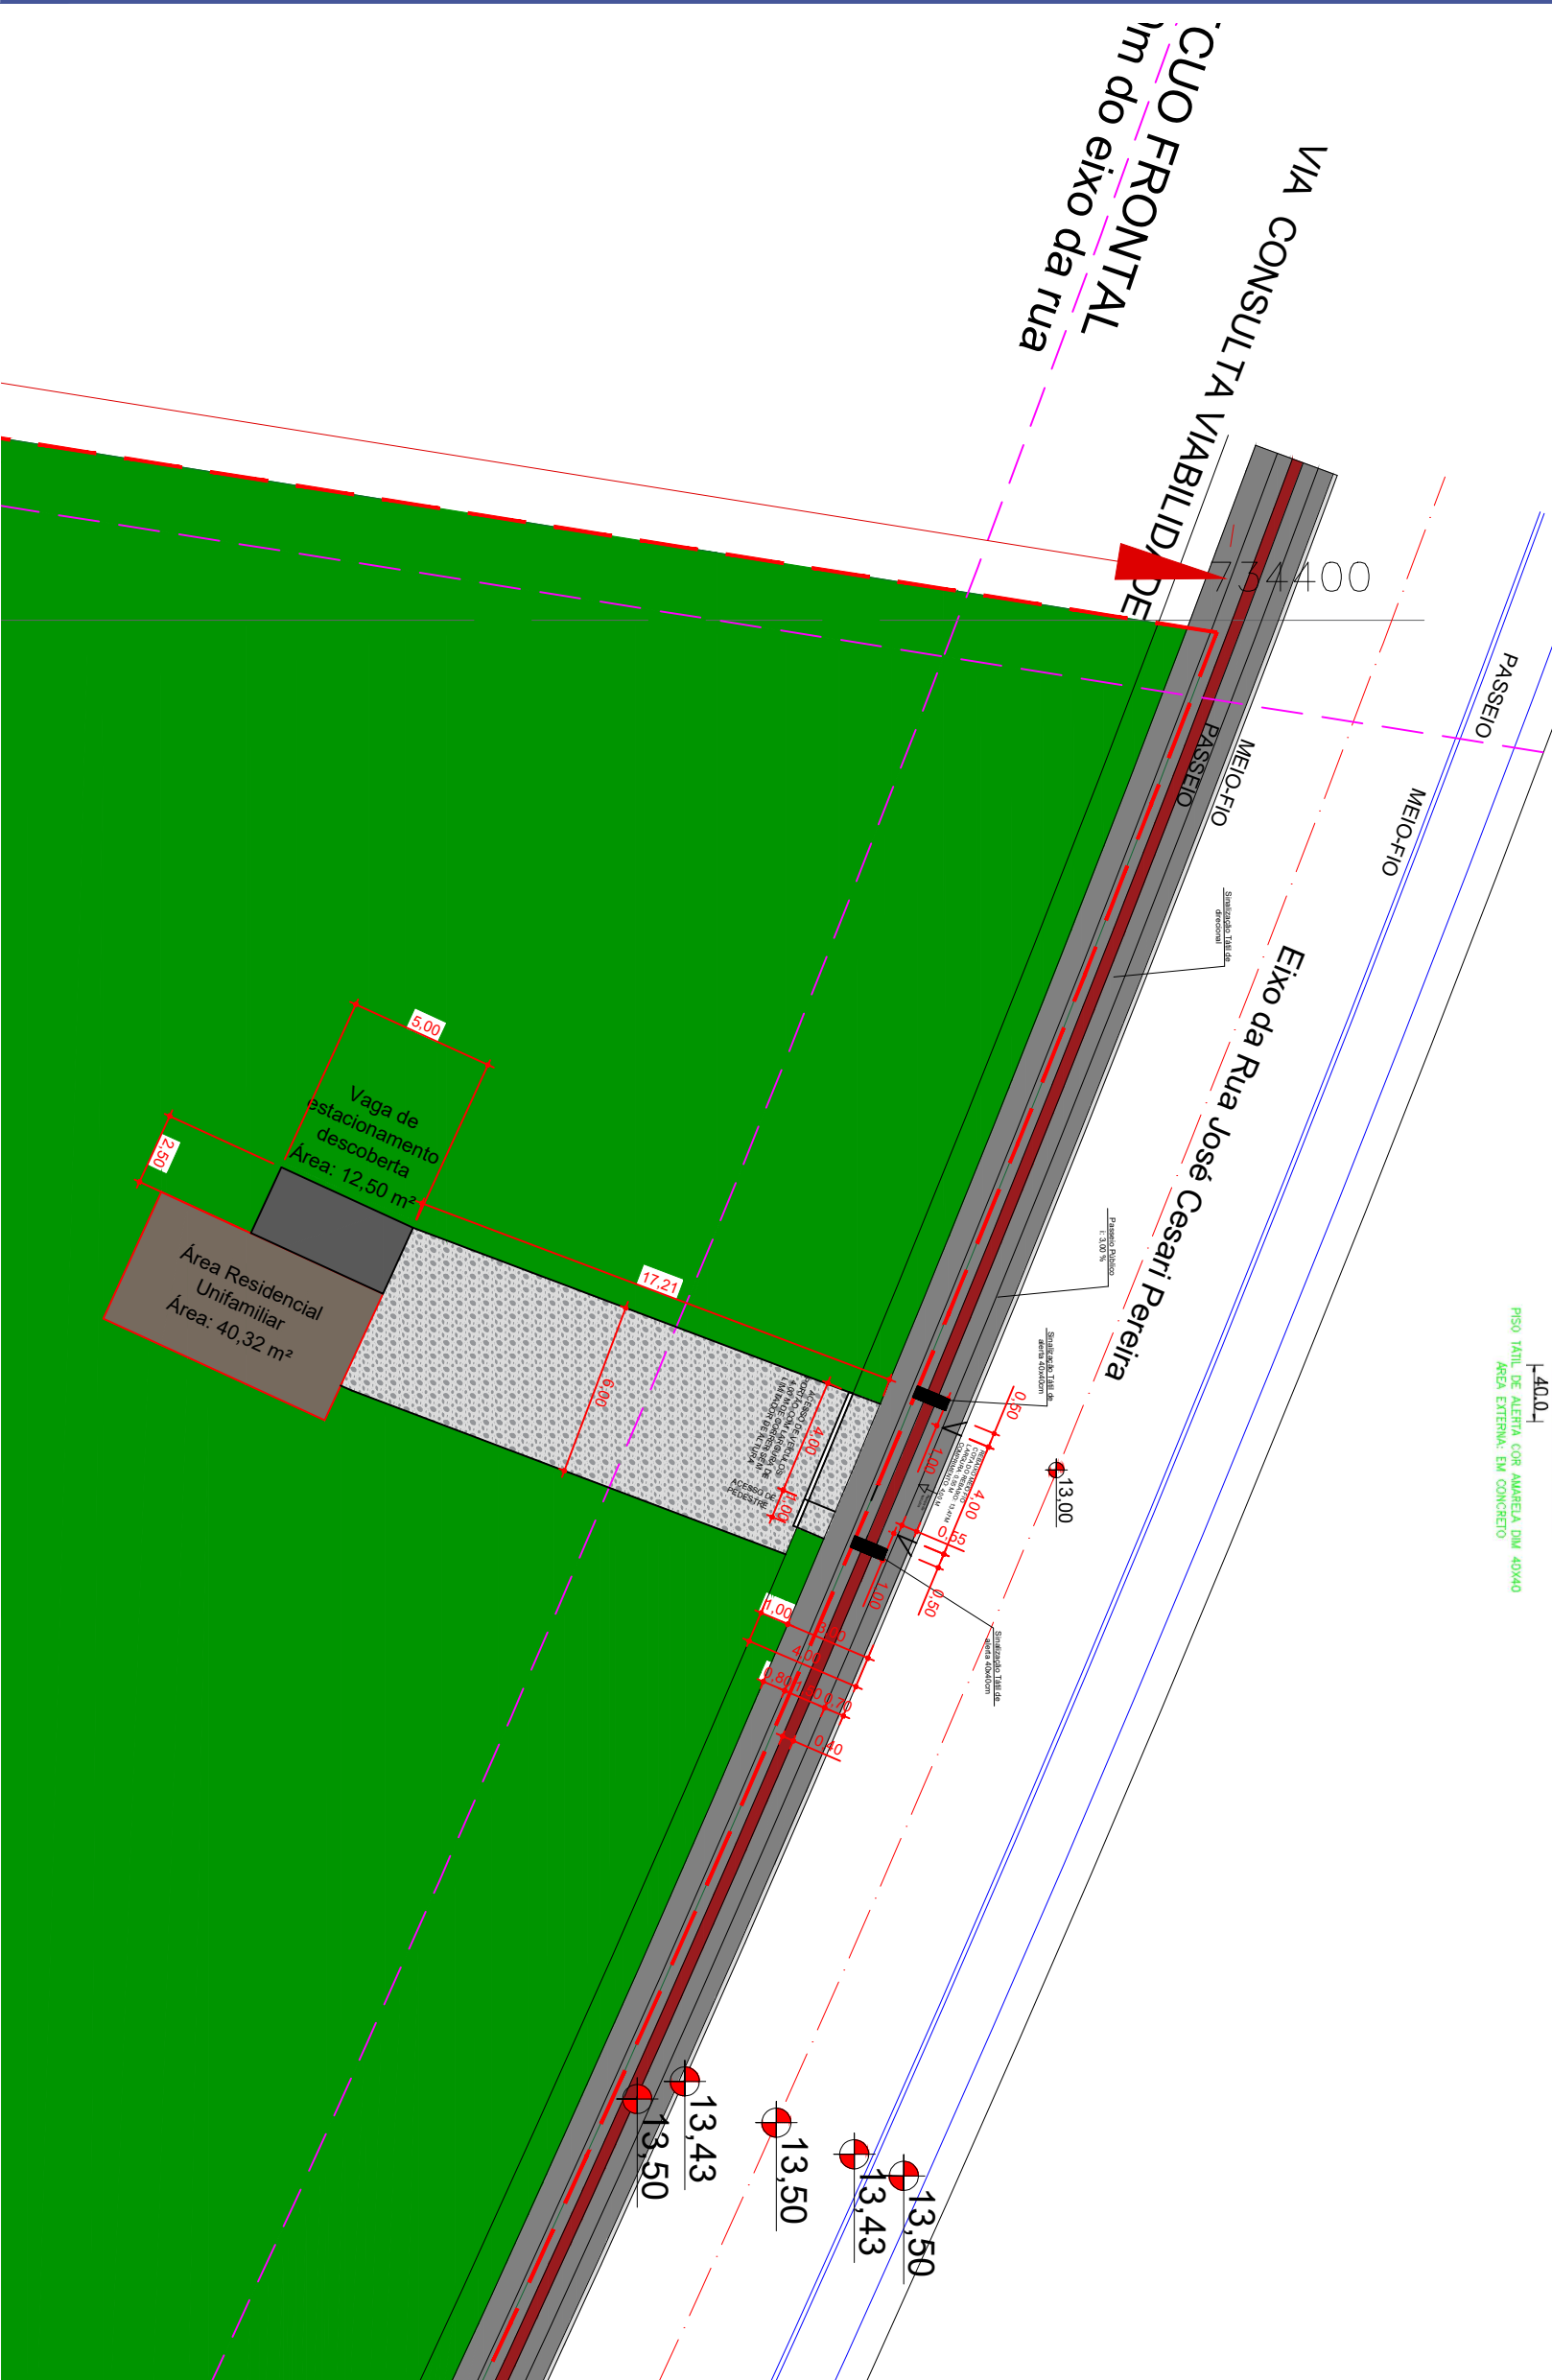

PROPRIETÁRIO: BRASCORP PARTICIPAÇÕES E
INCORPORAÇÕES LTDA
CNPJ: 08.647.444/0001-25

PROJETISTA: ENG. JÉSSICA SAMUELSSON
CREA-SC 184548-6

EXECUTOR: ENG. JÉSSICA SAMUELSSON
CREA-SC 181518-6

(Espaço reservado para
logomarca e informações
do projetista, construtora
ou incorporadora)

PROJETO LEGAL
ARQUITETÔNICO

APROVADO EM: / /

ENDEREÇO: R. JOSÉ CESÁRIO
PEREIRA, N.º 1164
B. NOVA ESPERANÇA | BC
DIC: 62365
MATRÍCULA: 41990

DETAHAMENTO