

"DECLARO QUE A APROVAÇÃO DO PROJETO NÃO IMPLICA NO RECONHECIMENTO POR PARTE DA PREFEITURA DO DIREITO DE PROPRIEDADE DO TERRENO"

"DECLARO QUE AS INFORMAÇÕES E OS CÁLCULOS DAS ÁREAS CONTIDAS NESTE PROJETO SÃO VERDADEIRAS E DE TOTAL RESPONSABILIDADE DO AUTOR DOS MESMOS"

PROJETO LEGAL  
ARQUITETÔNICO

APROVADO EM: / /

(Espaço reservado para  
logomarca e informações  
do projetista, construtora  
ou incorporadora)

PROJETO :  
REGULARIZAÇÃO  
RESIDENCIAL UNIFAMILIAR

PROPRIETÁRIO: BRASCORP PARTICIPAÇÕES E  
INCORPORAÇÕES LTDA  
CNPJ: 08.647.444/0001-25


EXECUTOR: ENG. JÉSSICA SAMUELSSON  
CREA-SC 184548-6

PROJETISTA: ENG. JÉSSICA SAMUELSSON  
CREA-SC 184548-6

"Estamos cientes e concordamos com as declarações efetuadas na página 02 deste caderno de aprovação de Projeto Legal."

ENDEREÇO: R. JOSÉ CESÁRIO  
PEREIRA, N° 1164  
B. NOVA ESPERANÇA | BC  
DIC: 62365  
MATRÍCULA: 41990

DETALHAMENTO

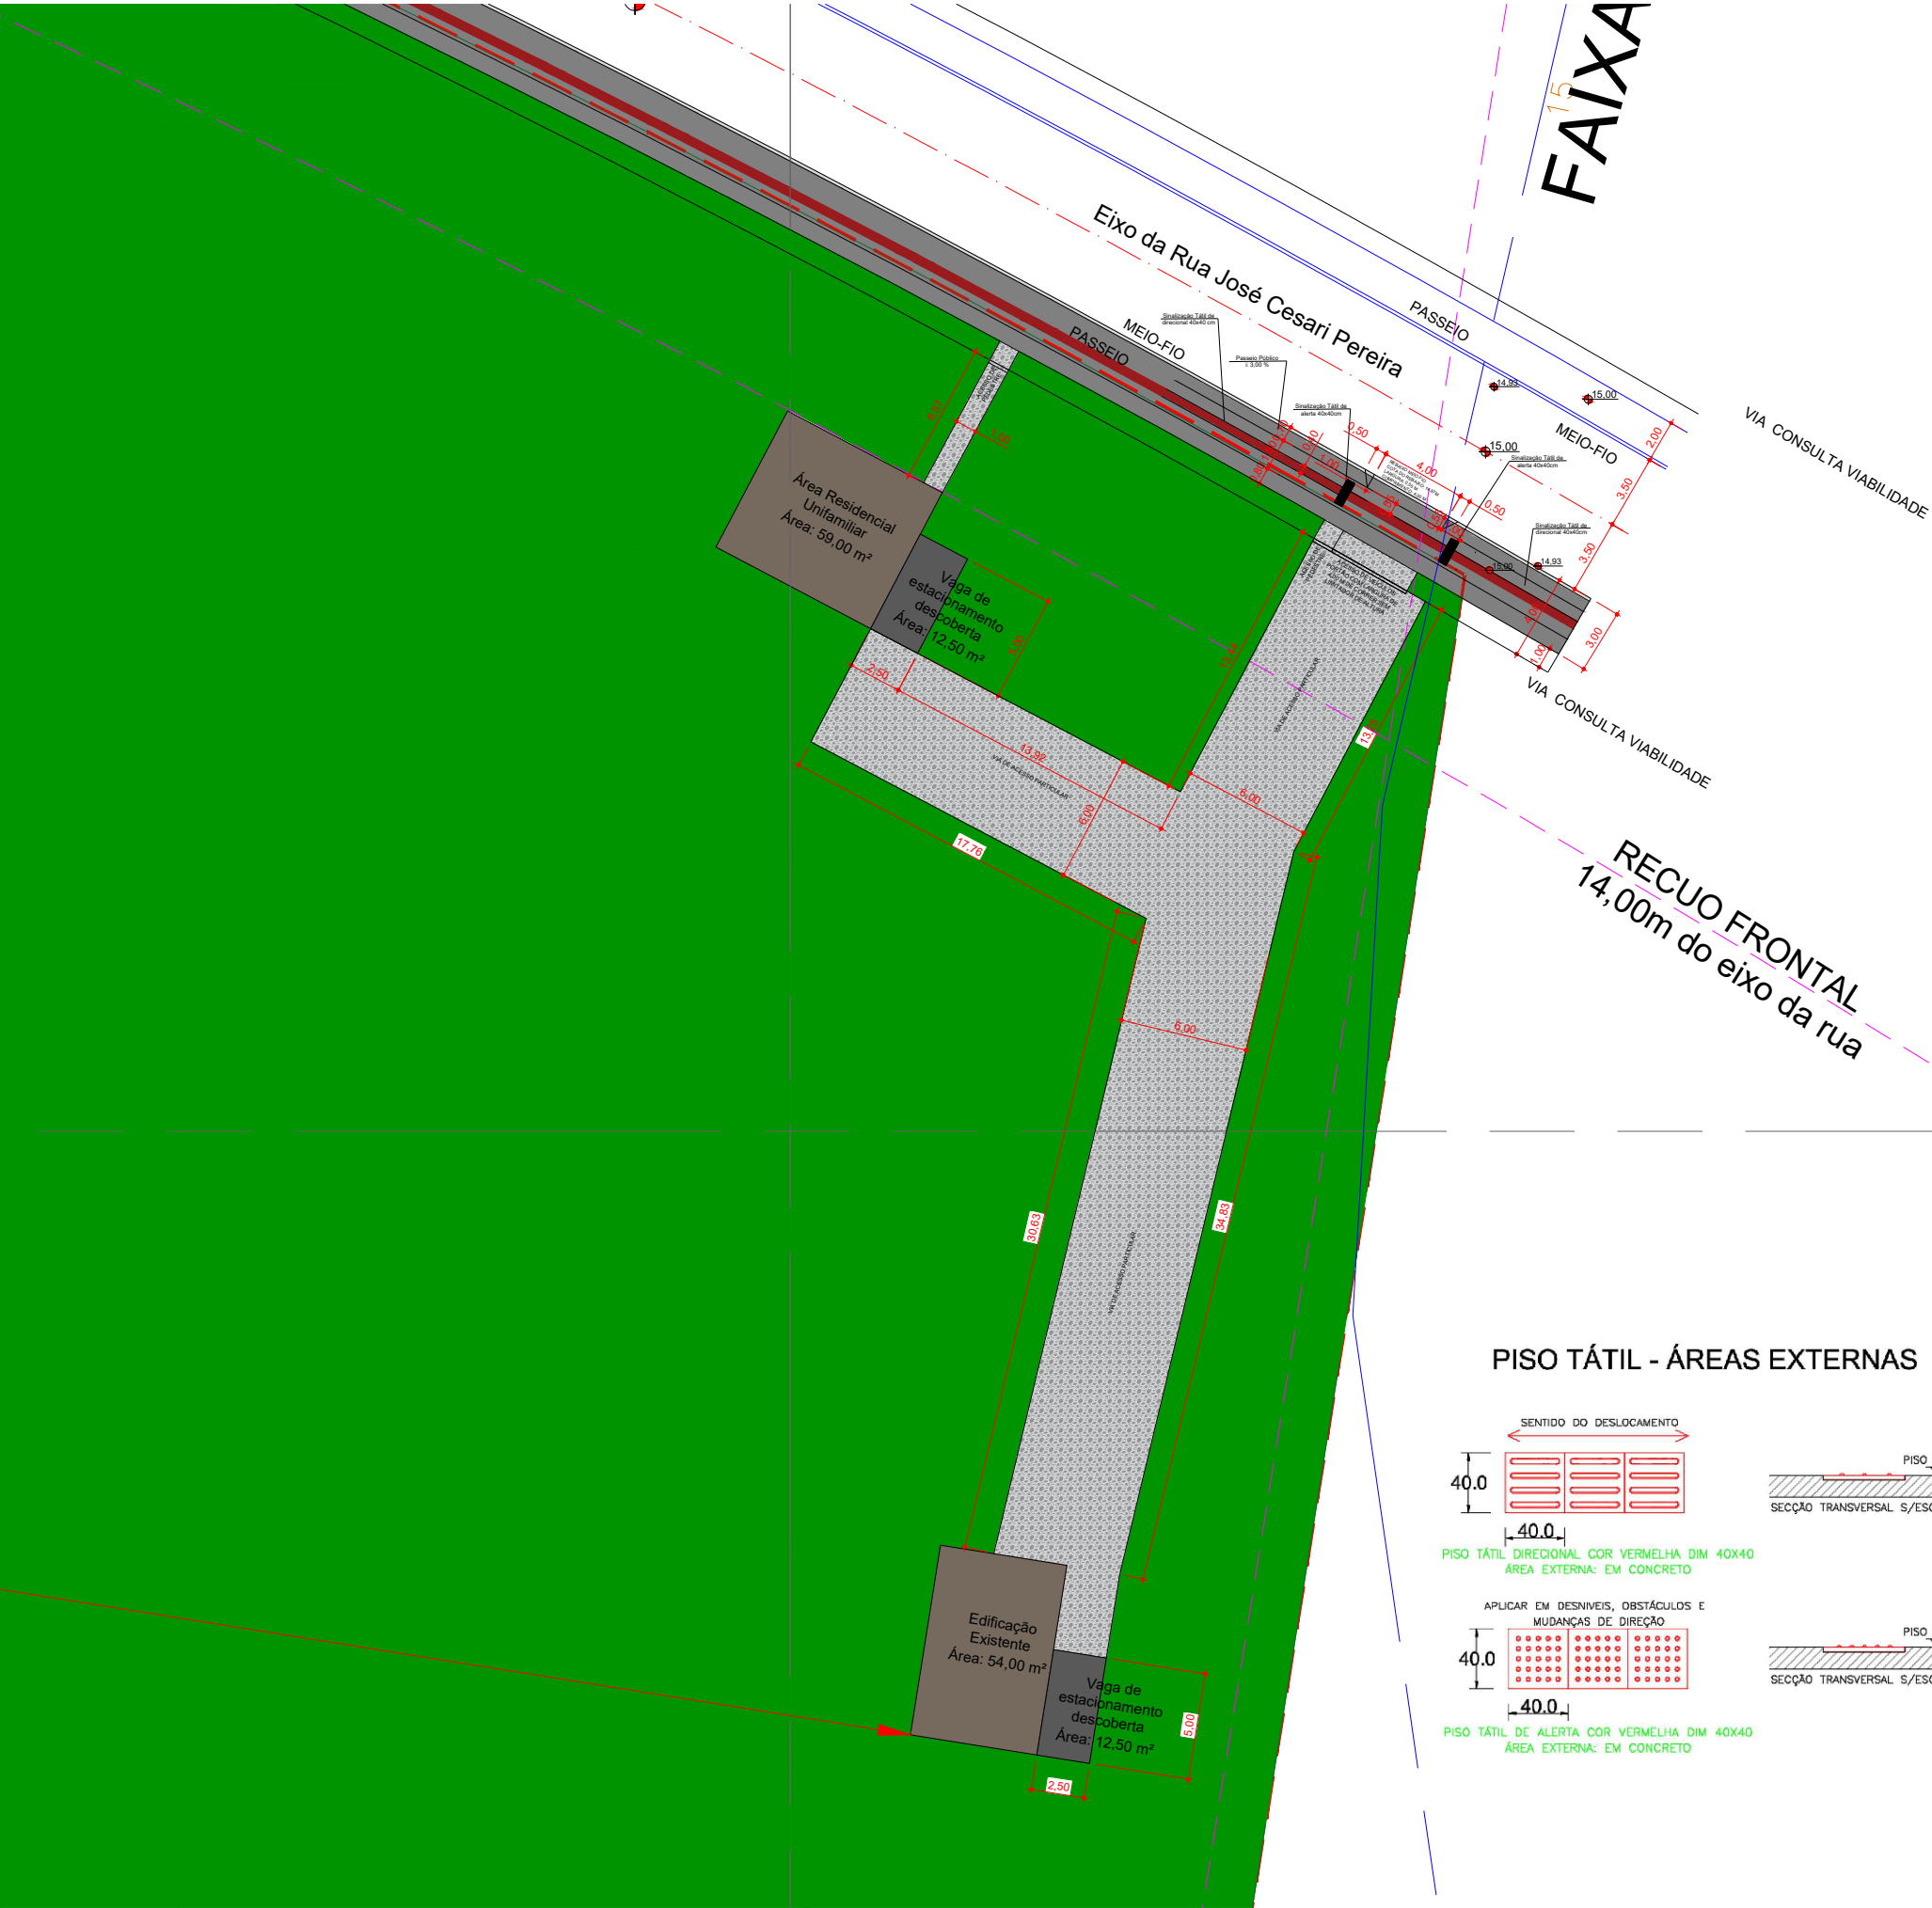

PISO TÁTIL - ÁREAS EXTERNAS

