

"DECLARO QUE A APROVAÇÃO DO PROJETO NÃO IMPLICA NO RECONHECIMENTO POR PARTE DA PREFEITURA DO DIREITO DE PROPRIEDADE DO TERRENO."

"DECLARO QUE AS INFORMAÇÕES E OS CÁLCULOS DAS ÁREAS CONTIDAS NESTE PROJETO SÃO VERDADEIRAS E DE TOTAL RESPONSABILIDADE DO AUTOR DOS MESMOS"

PROJETO LEGAL
ARQUITETÔNICO

APROVADO EM: / /

(Espaço reservado para
logomarca e informações
do projetista, construtora
ou incorporadora)

PROJETO:
REGULARIZAÇÃO
RESIDENCIAL UNIFAMILIAR

PROPRIETÁRIO: BRASCORP PARTICIPAÇÕES E
INCORPORAÇÕES LTDA
CNPJ: 08.647.444/0001-25


PROJETISTA: ENG. JÉSSICA SAMUELSSON
CREA-SC 184548-6

EXECUTOR: ENG. JÉSSICA SAMUELSSON
CREA-SC 184548-6

"Estamos cientes e concordamos com as declarações efetuadas na página 02 deste caderno de aprovação de Projeto Legal."

ENDEREÇO: R. JOSÉ CESÁRIO
PEREIRA, N° 1164
B. NOVA ESPERANÇA | BC
DIC: 62365
MATRÍCULA: 41990

DETALHAMENTO

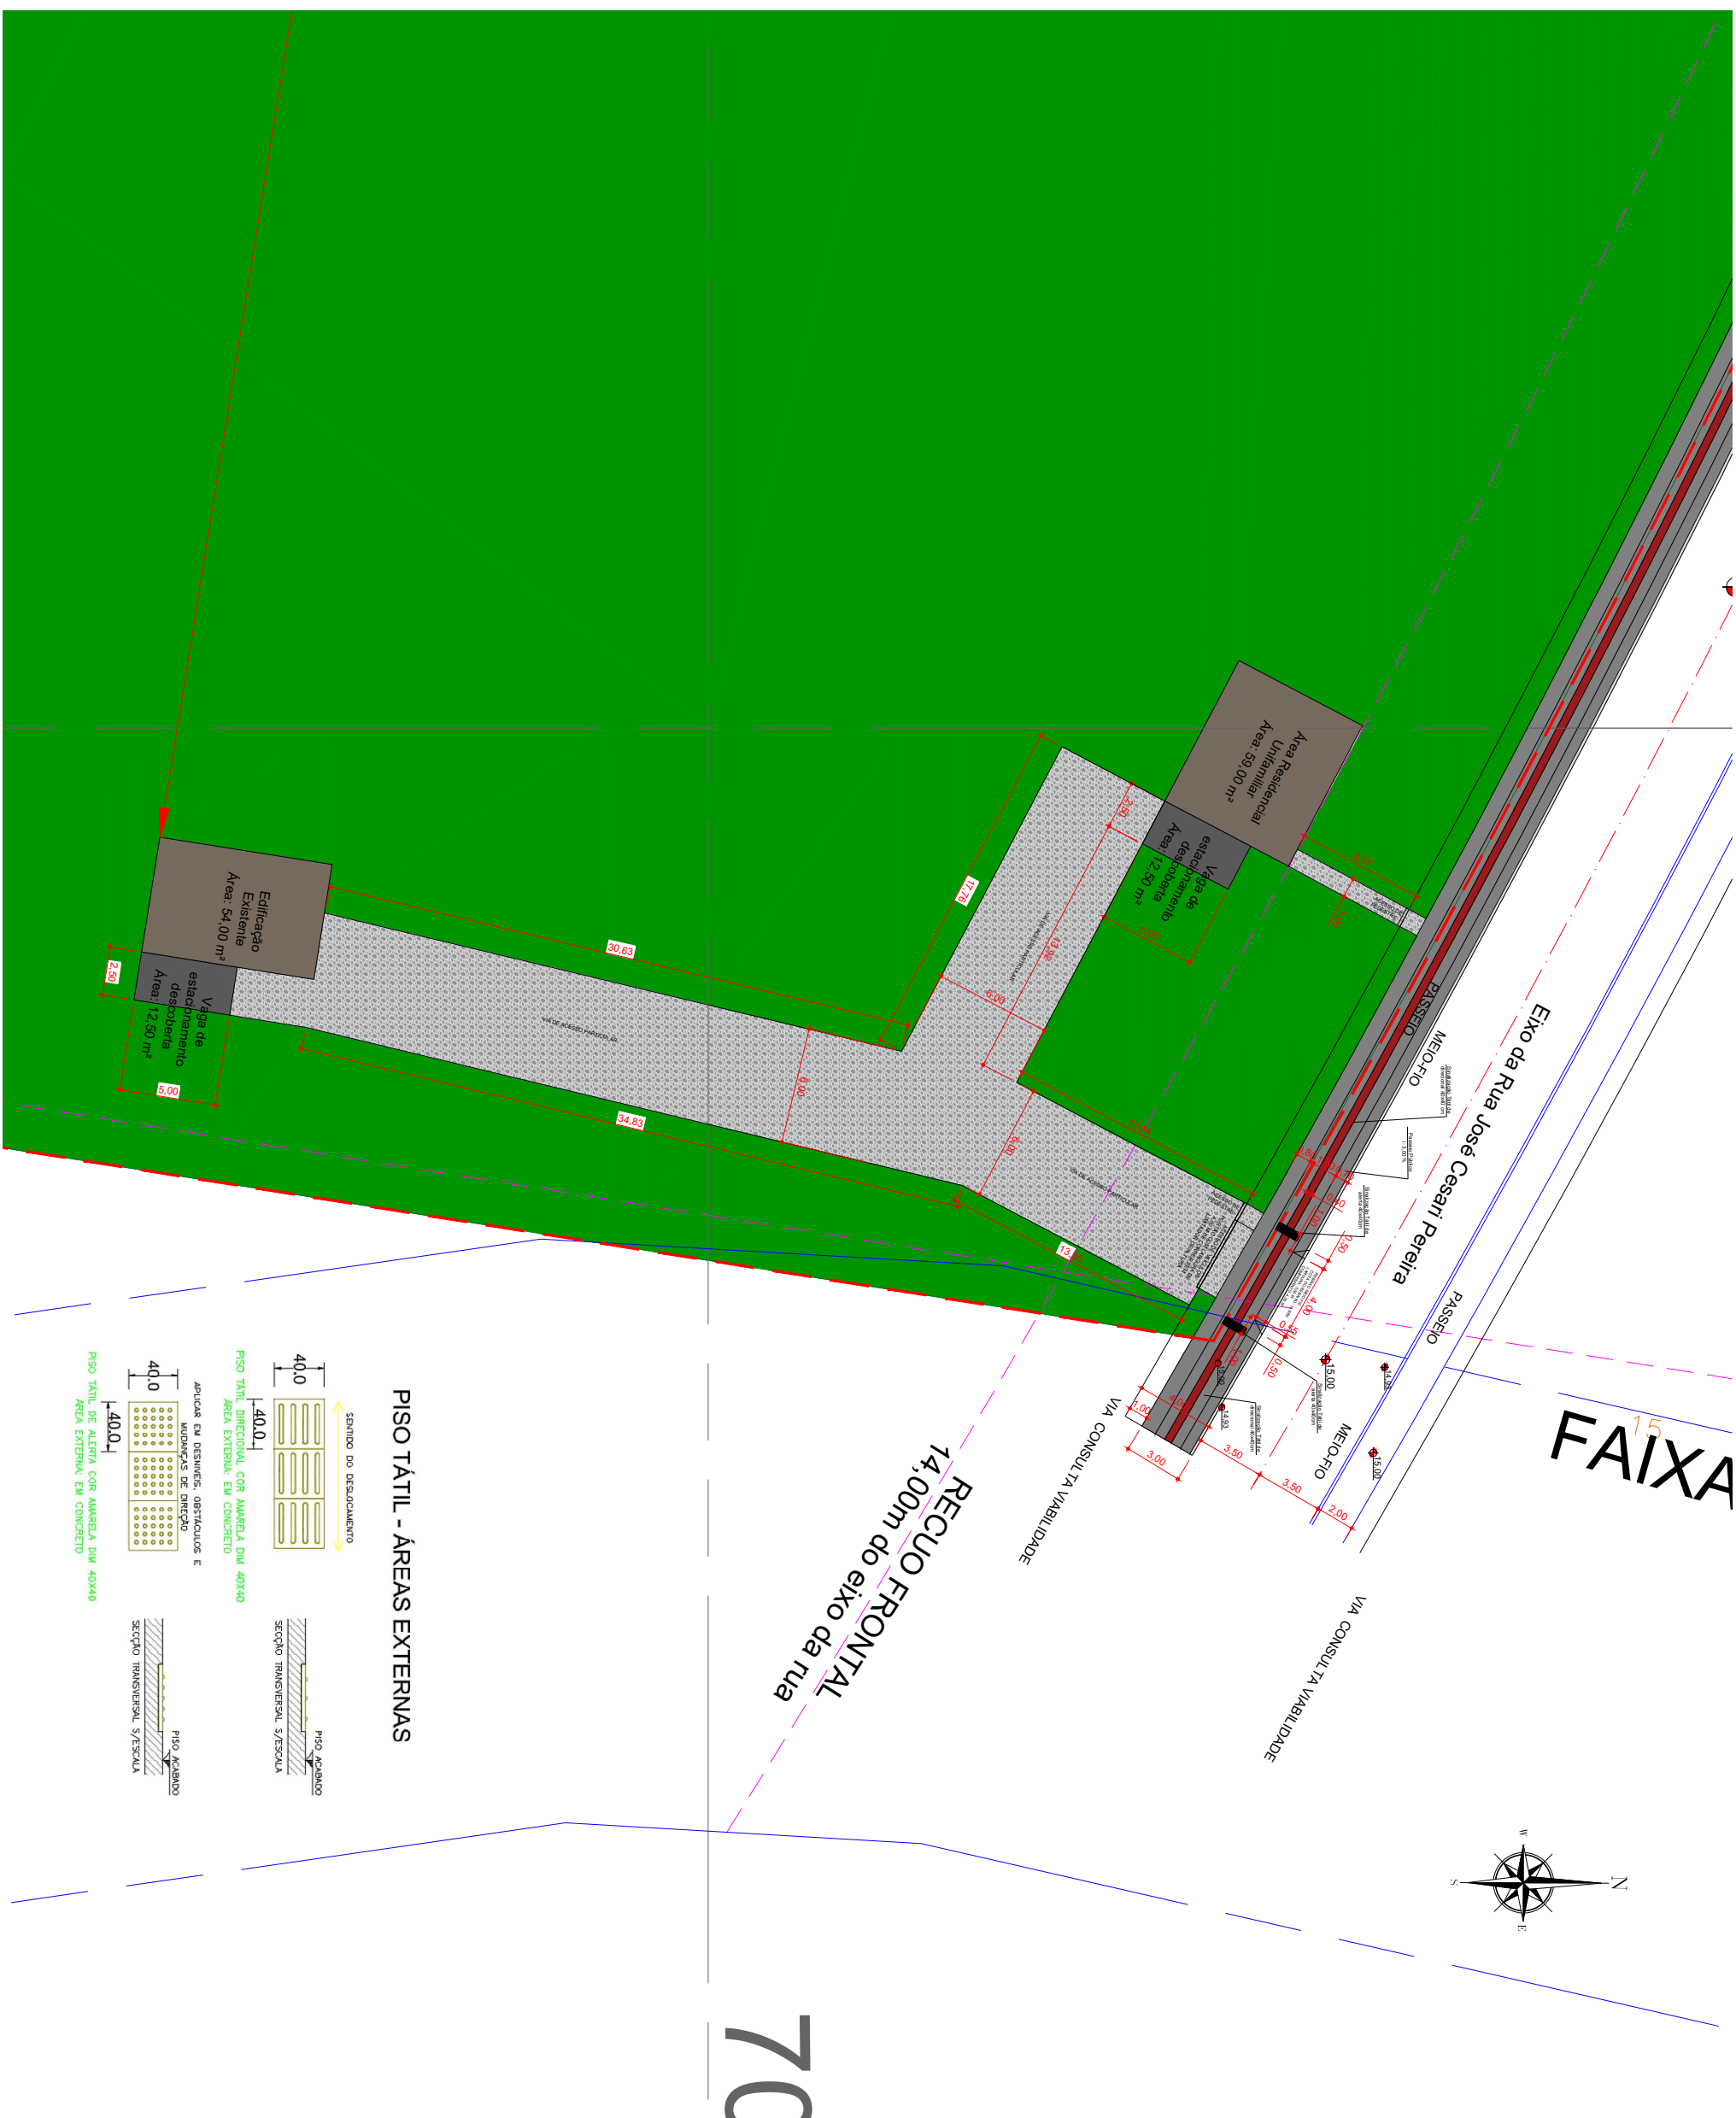

PISO TÁTIL - ÁREAS EXTERNAS

