

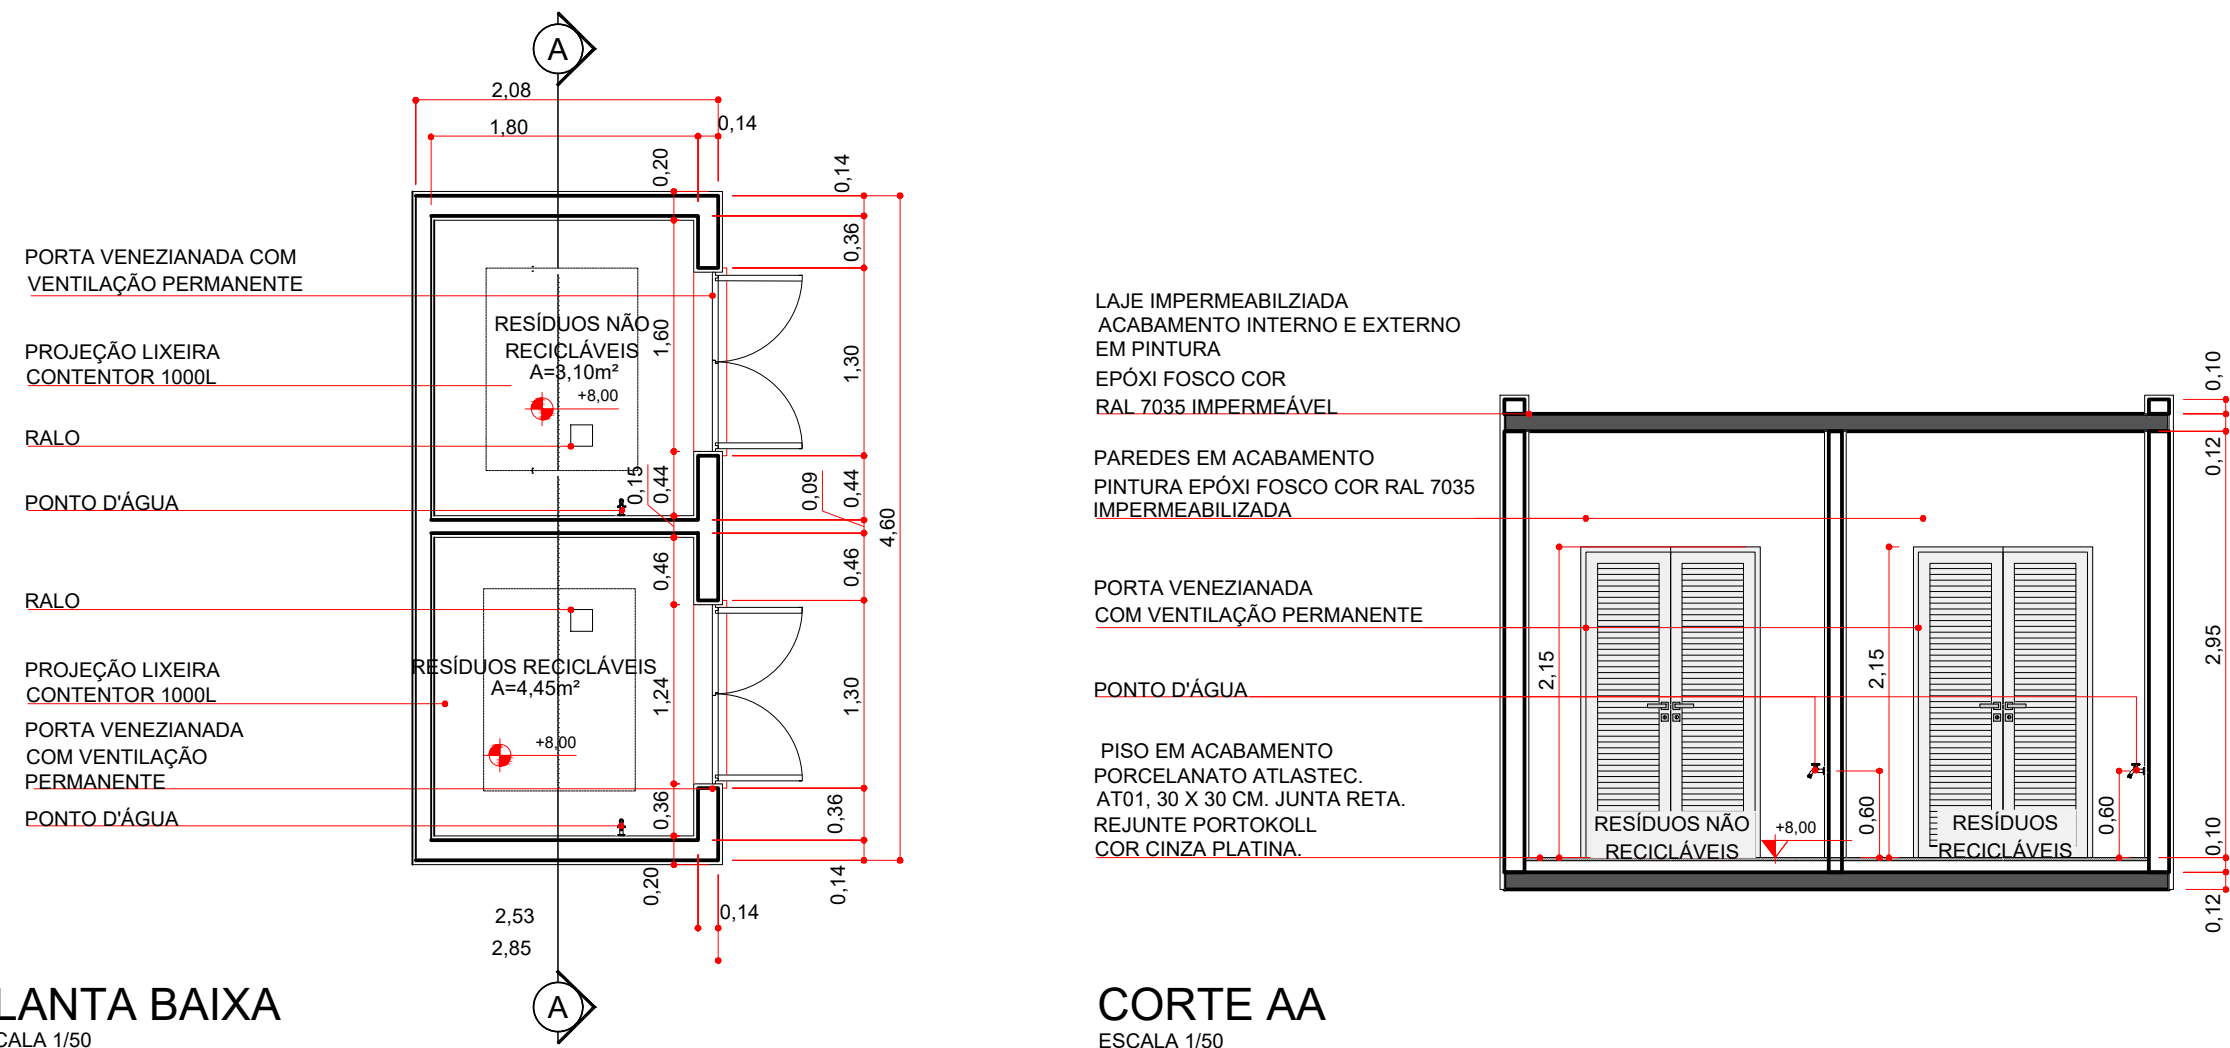


## DETALHAMENTO LIXEIRAS - TÉRREO

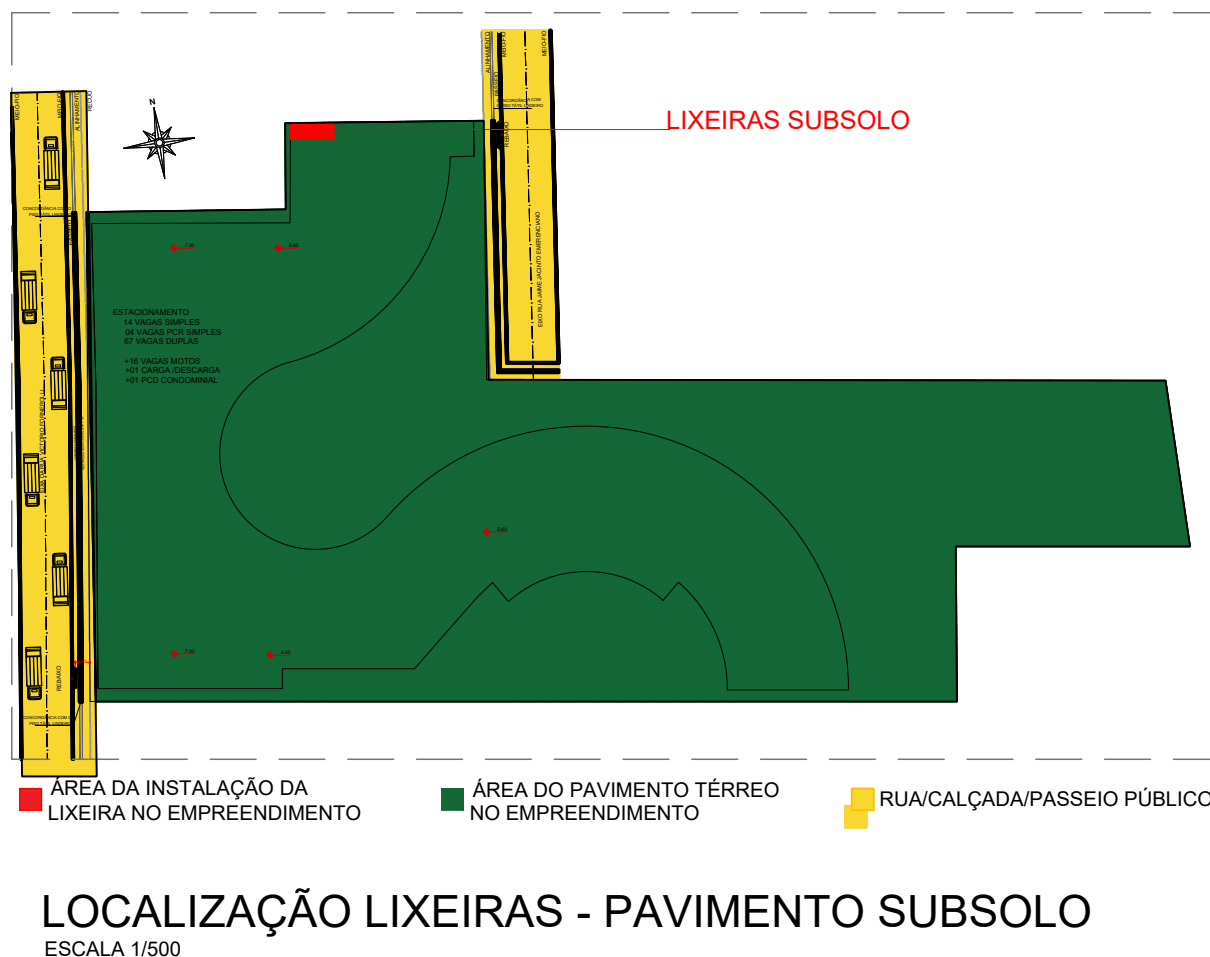

## DETALHAMENTO LIXEIRAS - SUBSOLO

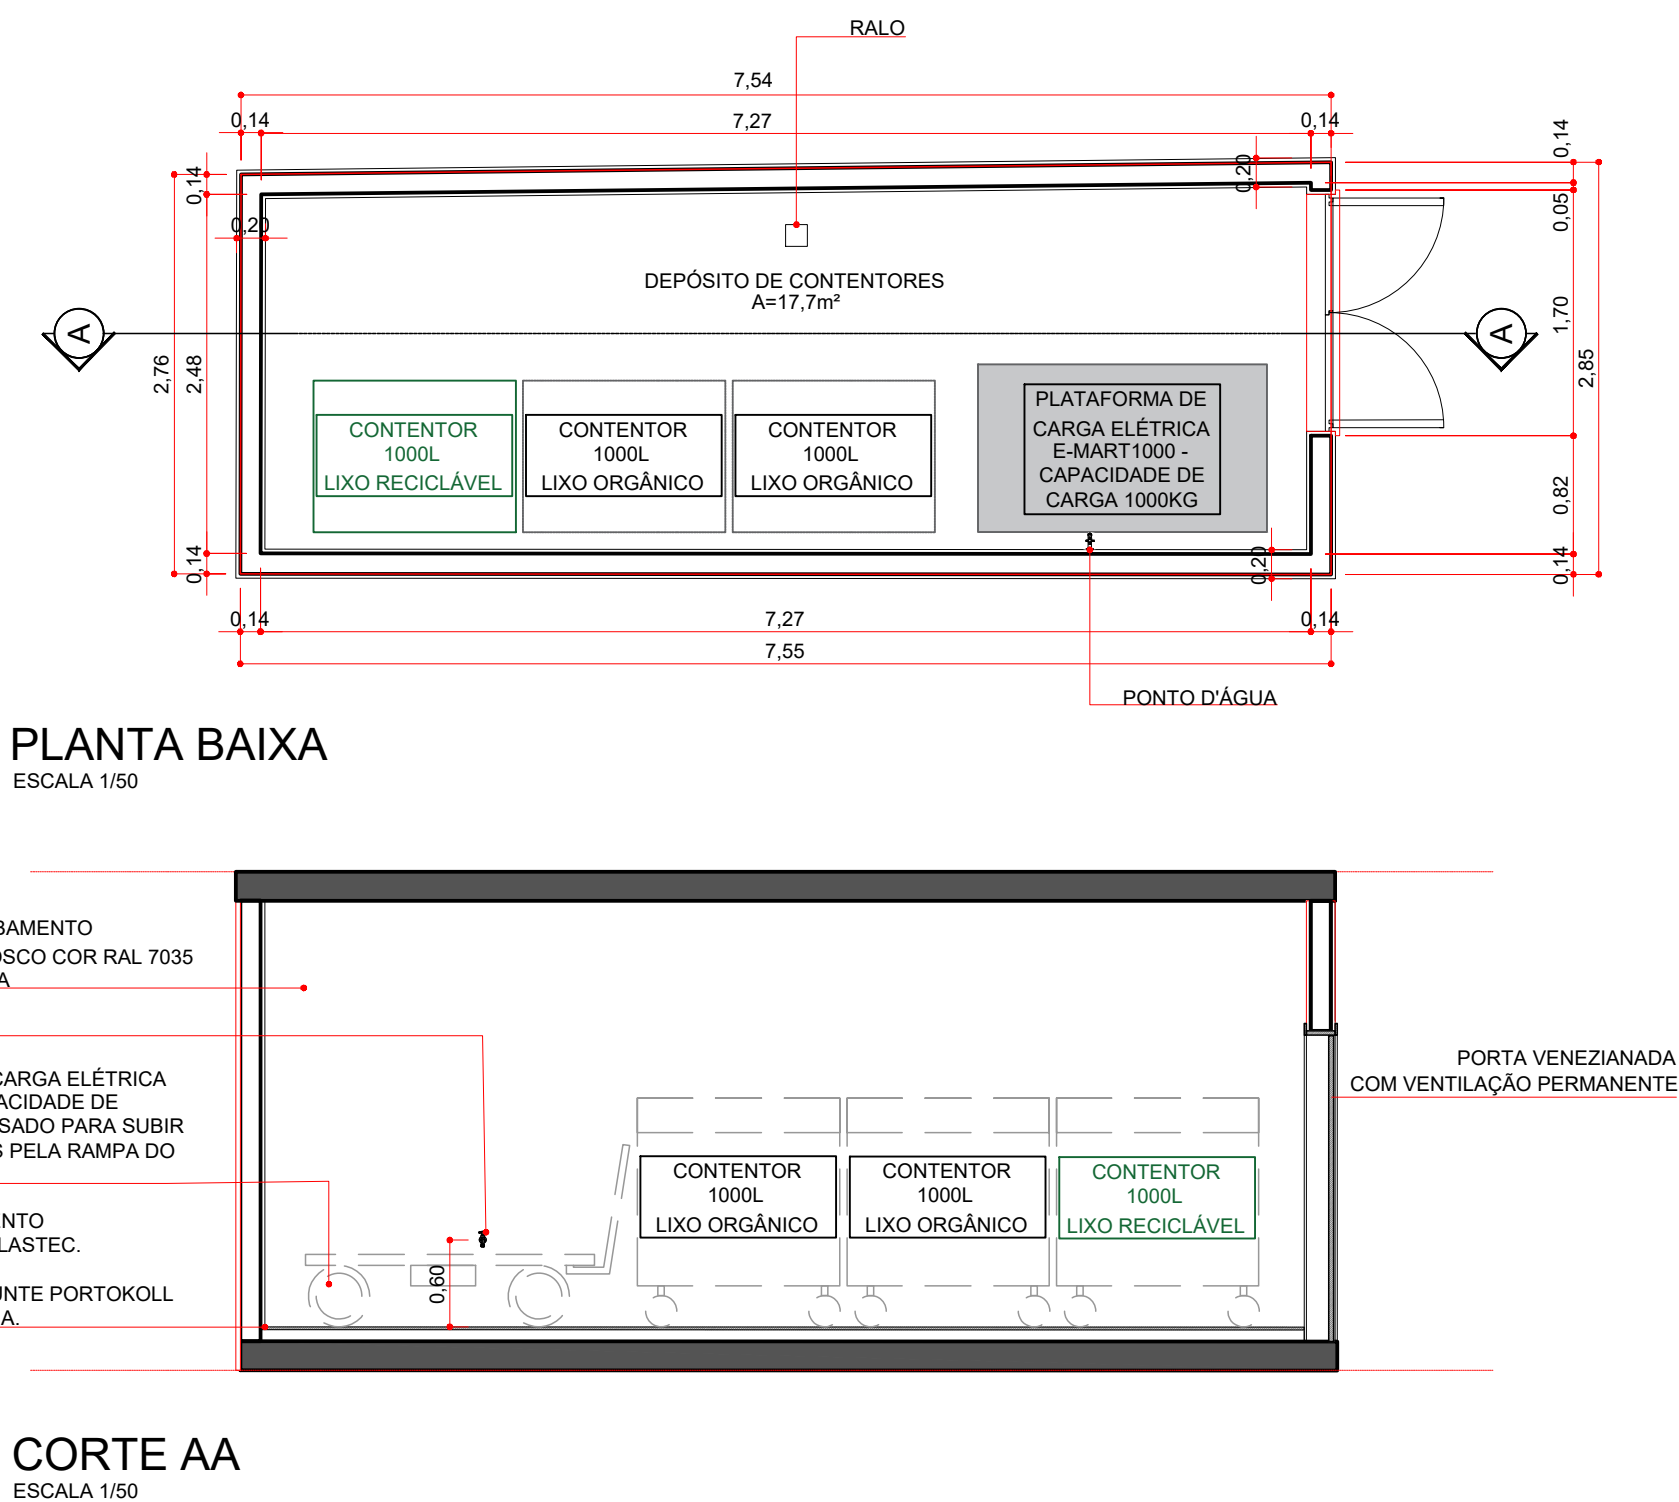

## DIMENSIONAMENTO - MEMORIAL DE CÁLCULO

CONFORME INSTRUIDO PELA CEIV: CEIV indica o Manual para Manejo de Resíduos elaborada em parceria da Associação Brasileira dos Escritórios de Arquitetura (AsBEA) e Comcap, disponível em: <https://www.pmf.sc.gov.br/entidades/residuos/index.php?cms=manual+para+manejo+de+residuos+em+edificacoes&menu=7&submenuid=283>

## POPULAÇÃO:

6 unidades com 3 suítes = 6 pessoas x 6 un = 36 pessoas  
30 unidades com 4 suítes = 8 pessoas x 30 un = 240 pessoas  
População: 276.

## RESÍDUOS ORGÂNICOS:

$V = P \times 10,78$   
 $V = 276 \times 10,78$   
 $V = 2.975,28L$

## RESÍDUOS RECICLÁVEIS:

$V = P \times 5,7$   
 $V = 276 \times 5,7$   
 $V = 1.573,2L$

## ADOTADO EM PROJETO:


## RESÍDUOS ORGÂNICOS:

3 CONTENTORES DE 1.000L = 3.000L

## RESÍDUOS RECICLÁVEIS:

2 CONTENTORES DE 1.000L = 2.000L

## MANUAL INDICADO PELA CEIV:

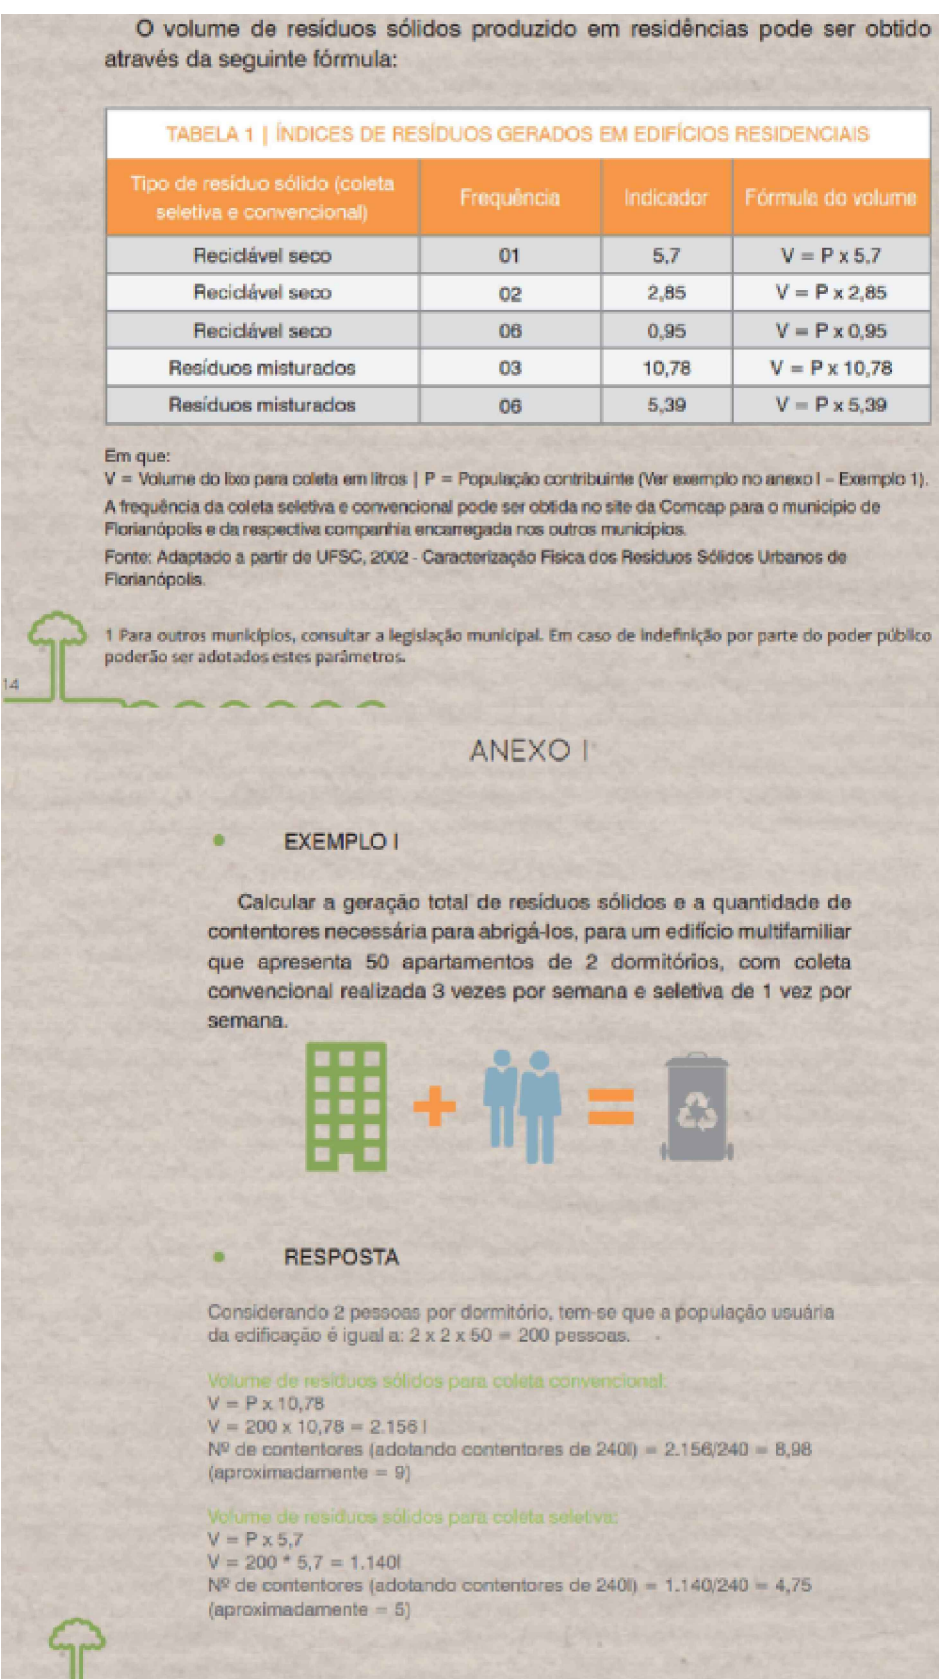

nome do projeto

PARADOR

endereço do projeto

Rua Victório Fomeroll, Praia do Estaleiro, Balneário Camboriú/SC

prancha

data  
12.09.2025

escala  
INDICADA

unidade  
metros/indicada

UN

descrição

EIV - ITEM 8