


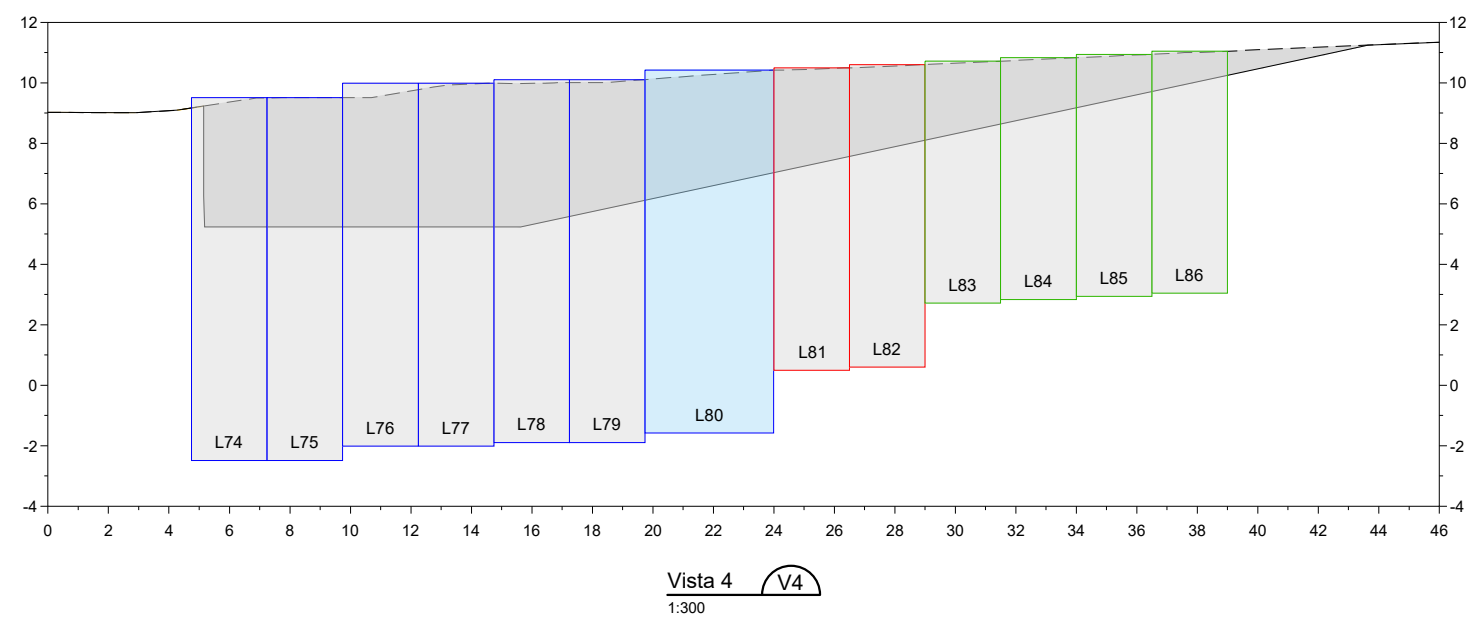

- 1- Os procedimentos executivos do trintante deverão atender às prescrições da ABNT NBR 5629:2018 – Trintantes ancorados no terreno – Projeto e execução. Mais detalhes executivos e de controle, recomenda-se consultar o Manual de Execução de Fundações – Práticas Recomendadas, da Associação Brasileira de Empresas de Engenharia de Fundações e Geotecnia – ABFF, 2022.
- 2- Cabe ao proprietário obter a autorização para a perfuração em terrenos de terceiros.
- 3- Antes do início da execução devem ser verificadas se os requisitos do projeto correspondem à situação atual de campo, principalmente em relação à topografia, construções, interferências (ex. tubulações, galerias, estacas, subsolos, etc.), vizinhanças, nível d'água e sobrecargas.
- 4- Previamente ao início da execução dos trintantes, os mesmos deverão estar montados no canteiro de obras. Inicia-se pela conexão da broca tricone de perfuração à extremidade da primeira barra a ser introduzida no solo. As demais barras são conectadas em sequência, à medida que a perfuração avança, por meio de luvas de emenda.
- 5- Os trintantes devem ter proteção anticorrosiva constantes em projeto e de acordo com o Anexo C – Sistemas de proteção contra a corrosão, da NBR 5629:2018.
- 6- A empresa executora deverá avaliar as sondagens para definição do equipamento necessário a ser utilizado, de modo a garantir a execução dos trintantes, conforme as dimensões e cargas previstas no projeto, e minimizar os efeitos no comportamento das estruturas vizinhas.
- 7- A empresa executora deverá utilizar o modelo de broca tricone especial, adequada às características do material a ser perfurado e presença ou não de água.
- 8- Na execução dos trintantes autopurificantes, a calda de cimento é utilizada como fluido de perfuração.
- 9- Características da calda de cimento:
 - a. Para a injeção deve ser utilizada calda de cimento conforme a NBR 7681, com dosagens referidas ao fator água/cimento em massa:
 - i. $a/c = 0,70$, durante a perfuração do trecho livre;
 - ii. $a/c = 0,50$, para a execução do trecho ancorado, injetada com pressão mínima de 30 kgf/cm^2 .
- 10- Ensaio dos trintantes:
 - a. Os ensaios de recebimento devem atender às especificações do Anexo D – Método de ensaios de qualificação e de recebimento, da NBR 5629:2018.
 - b. Os ensaios devem ser realizados nos seguintes intervalos de tempo:
 - i. Para cimento Portland comum = cura de 7 (sete) dias;
 - ii. Para cimento ARI (alta resistência inicial) = cura de 3 (três) dias.
 - c. Os ensaios de recebimento devem ser executados em 100 % da quantidade dos trintantes provisórios.
 - d. Os resultados dos ensaios devem ser enviados ao Projetista.
- 11- Quaisquer alterações devem ser comunicadas aos Projetista.



	</
--	--	----