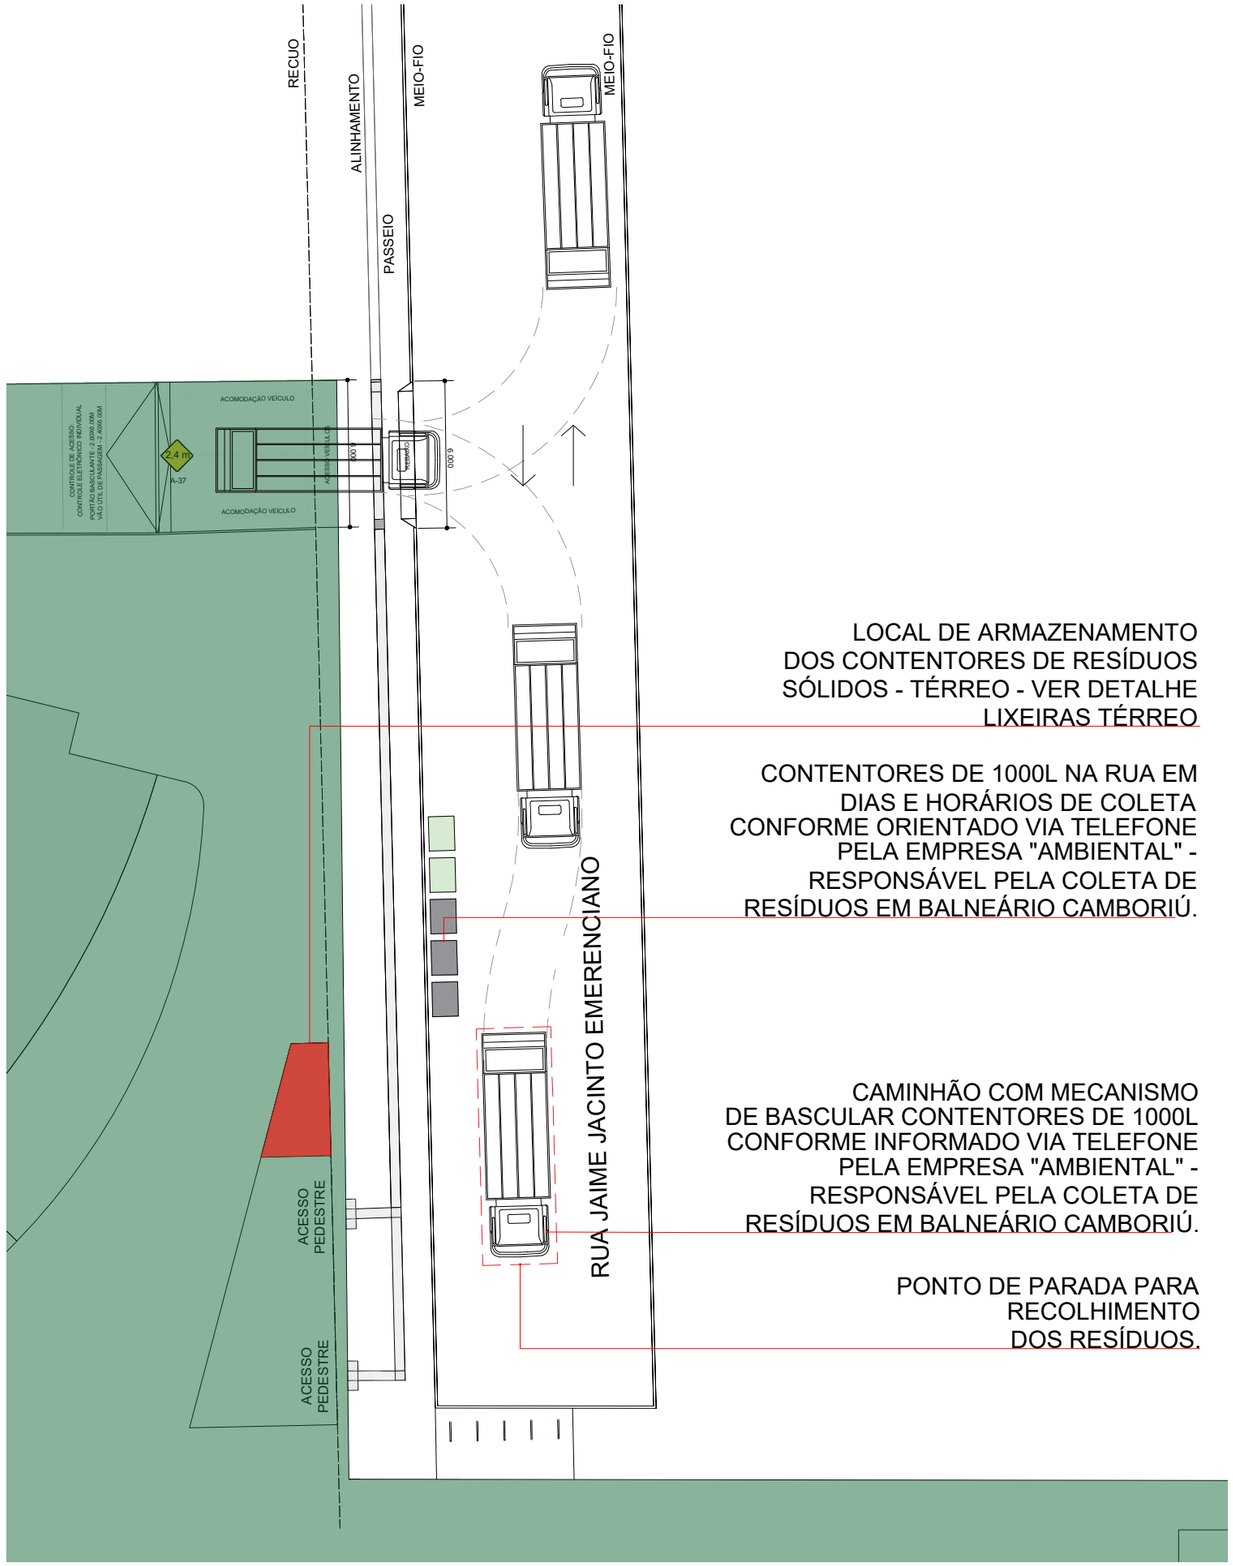

LOCAL DE ARMAZENAMENTO DOS CONTENTORES DE RESÍDUOS SÓLIDOS - TÉRREO - VER DETALHE LIXEIRAS TÉRREO

CONTENTORES DE 1000L NA RUA EM DIAS E HORÁRIOS DE COLETA CONFORME ORIENTADO VIA TELEFONE PELA EMPRESA "AMBIENTAL" - RESPONSÁVEL PELA COLETA DE RESÍDUOS EM BALNEÁRIO CAMBORIÚ.

CAMINHÃO COM MECANISMO DE BASCULAR CONTENTORES DE 1000L CONFORME INFORMADO VIA TELEFONE PELA EMPRESA "AMBIENTAL" - RESPONSÁVEL PELA COLETA DE RESÍDUOS EM BALNEÁRIO CAMBORIÚ.

PONTO DE PARADA PARA RECOLHIMENTO DOS RESÍDUOS.

ITEM 10 - LOGÍSTICA COLETA DE LIXO - CAMINHÕES

ESCALA 1/250

ALFREDO GULIN NETO:05683860946

Assinado de forma digital por ALFREDO GULIN NETO:05683860946
Dados: 2025.09.25 16:08:13 -03'00'

nome do projeto	PARADOR
endereço do projeto	Rua Victorio Fornerolli, Praia do Estaleiro, Balneário Camboriú/SC
prancha	UN
data	12.09.2025
escala	INDICADA
unidade	metros/indicada
descrição	EIV - ITEM 10

ITEM 10.DWG