




PLANTA BAIXA 1º PVTO - TÉRREO

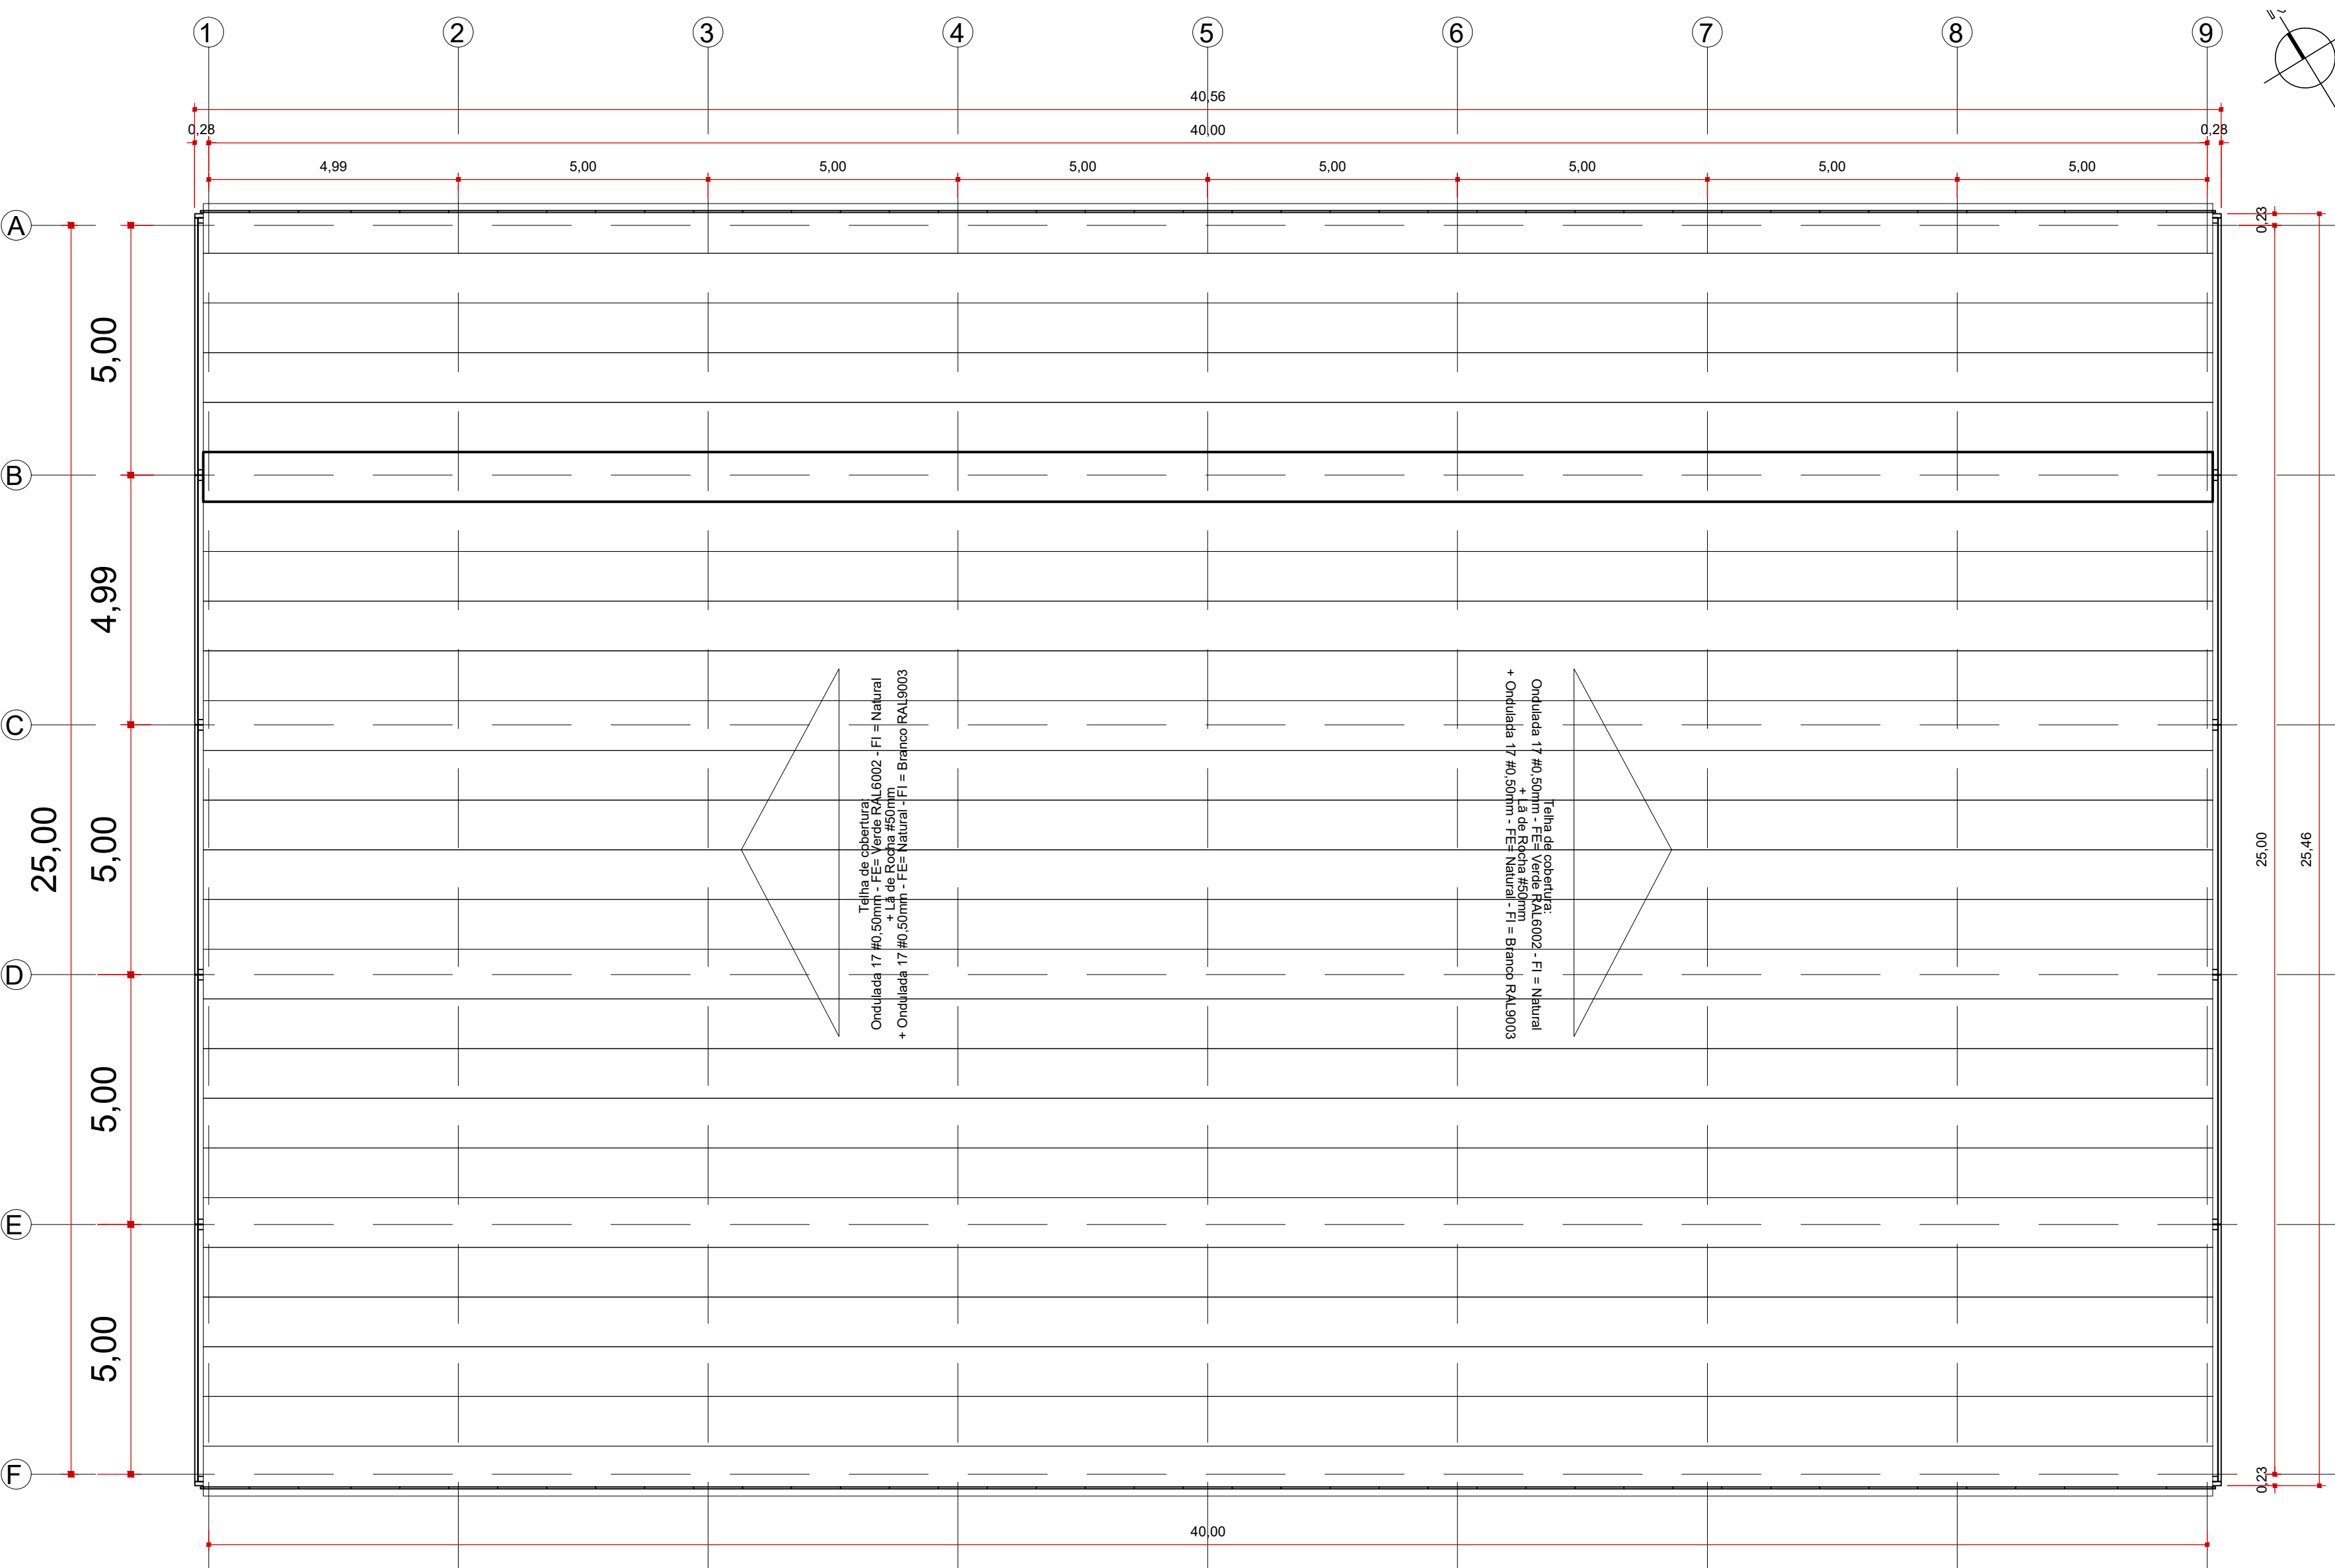


PLANTA DE COBERTURA

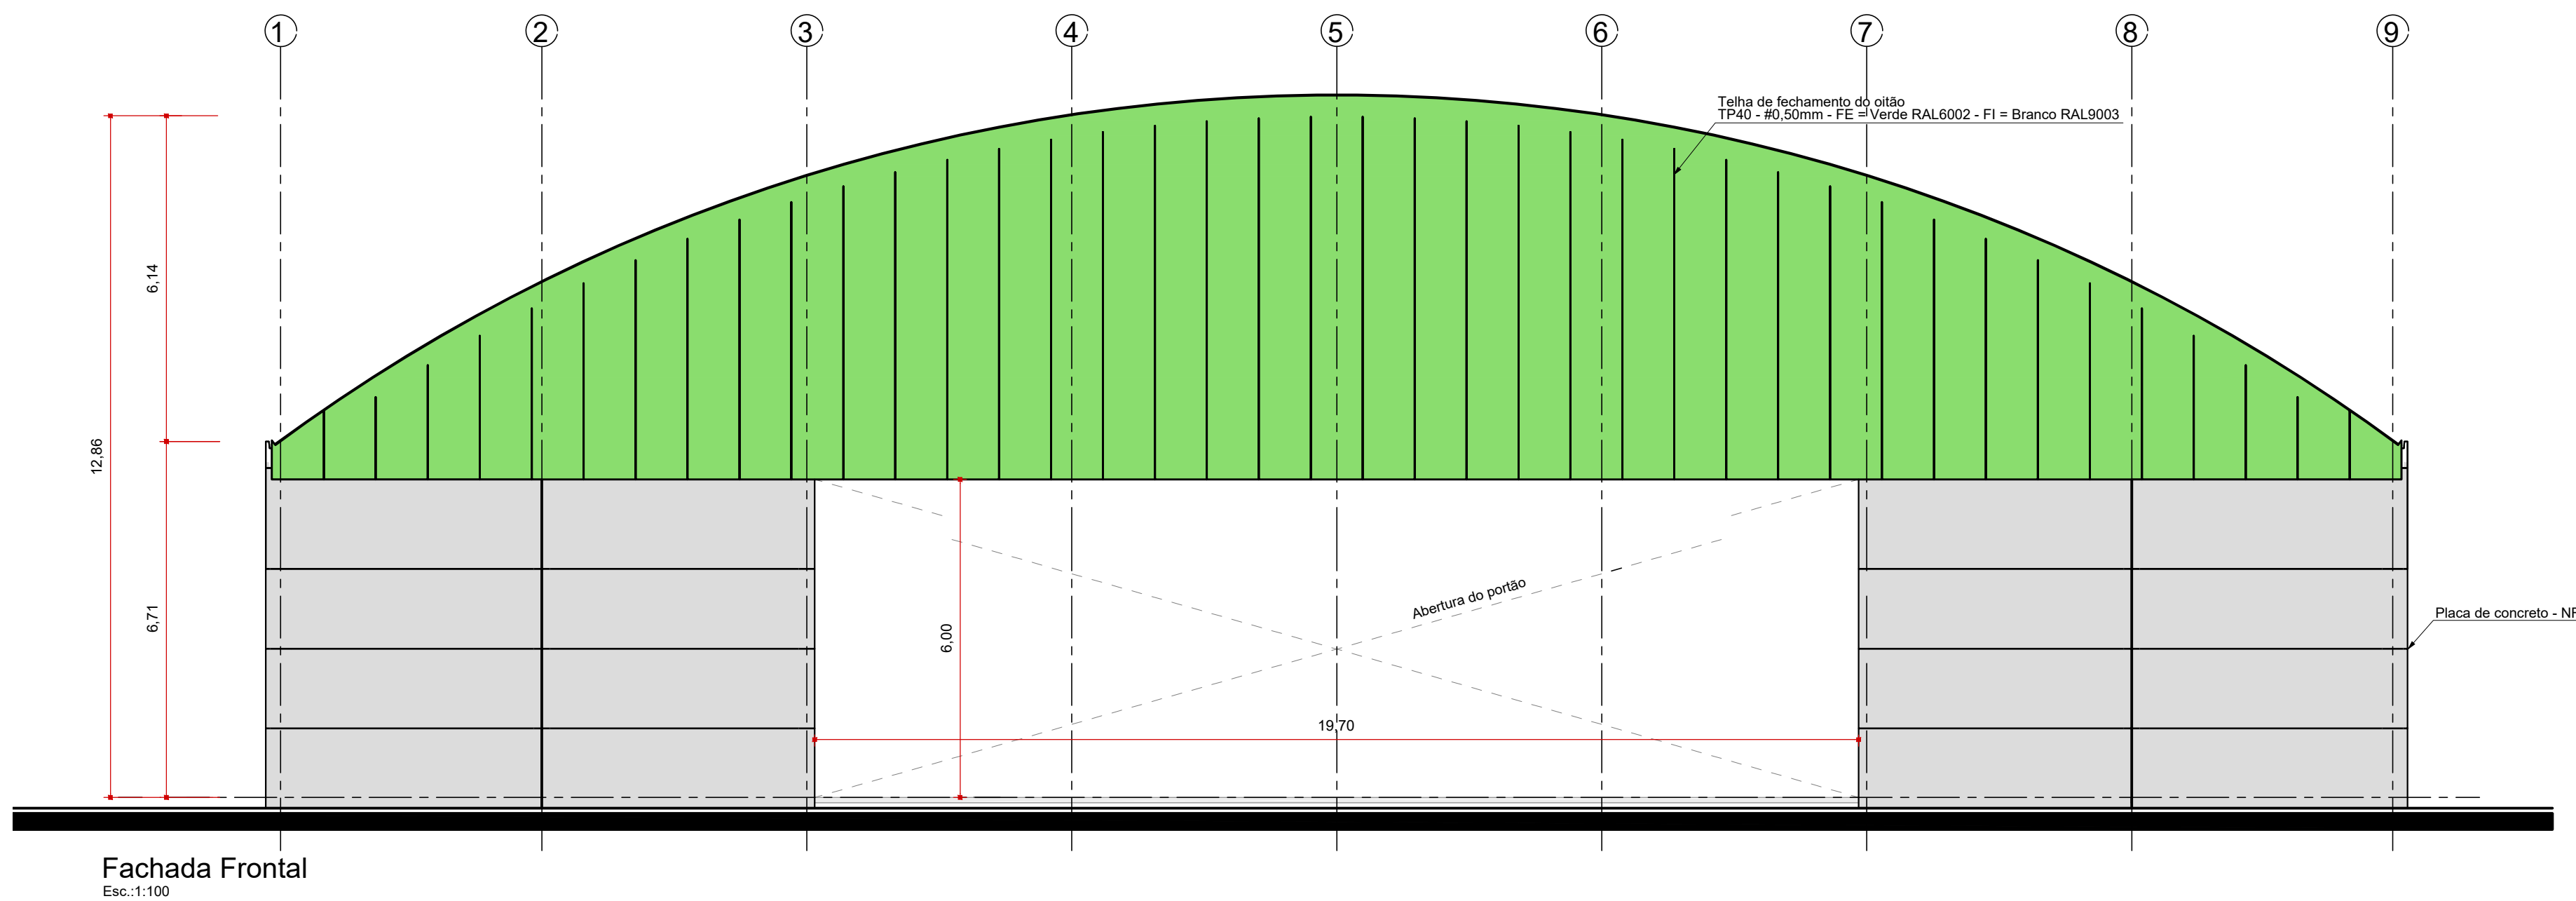


Fachada Frontal

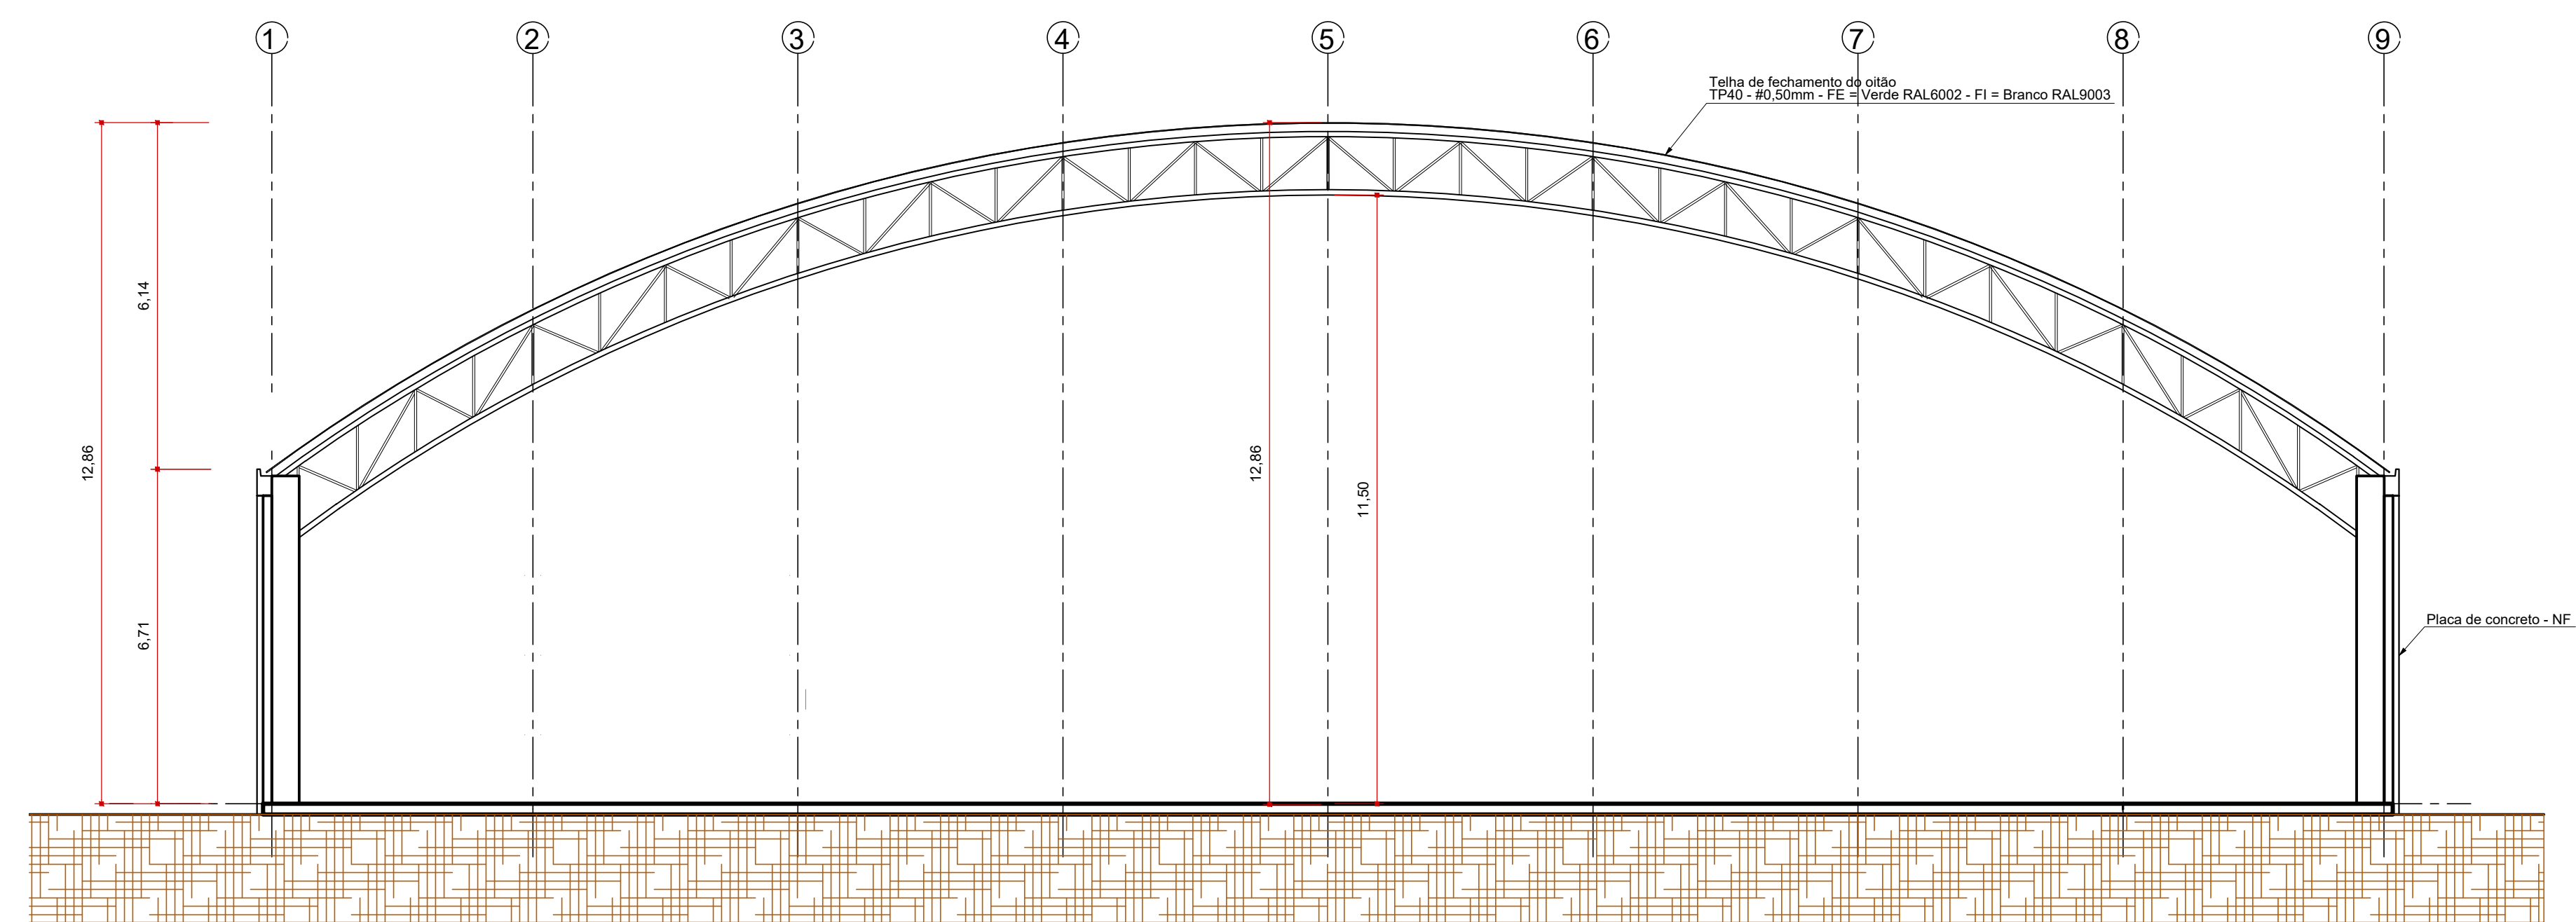

CORTE EIXO D

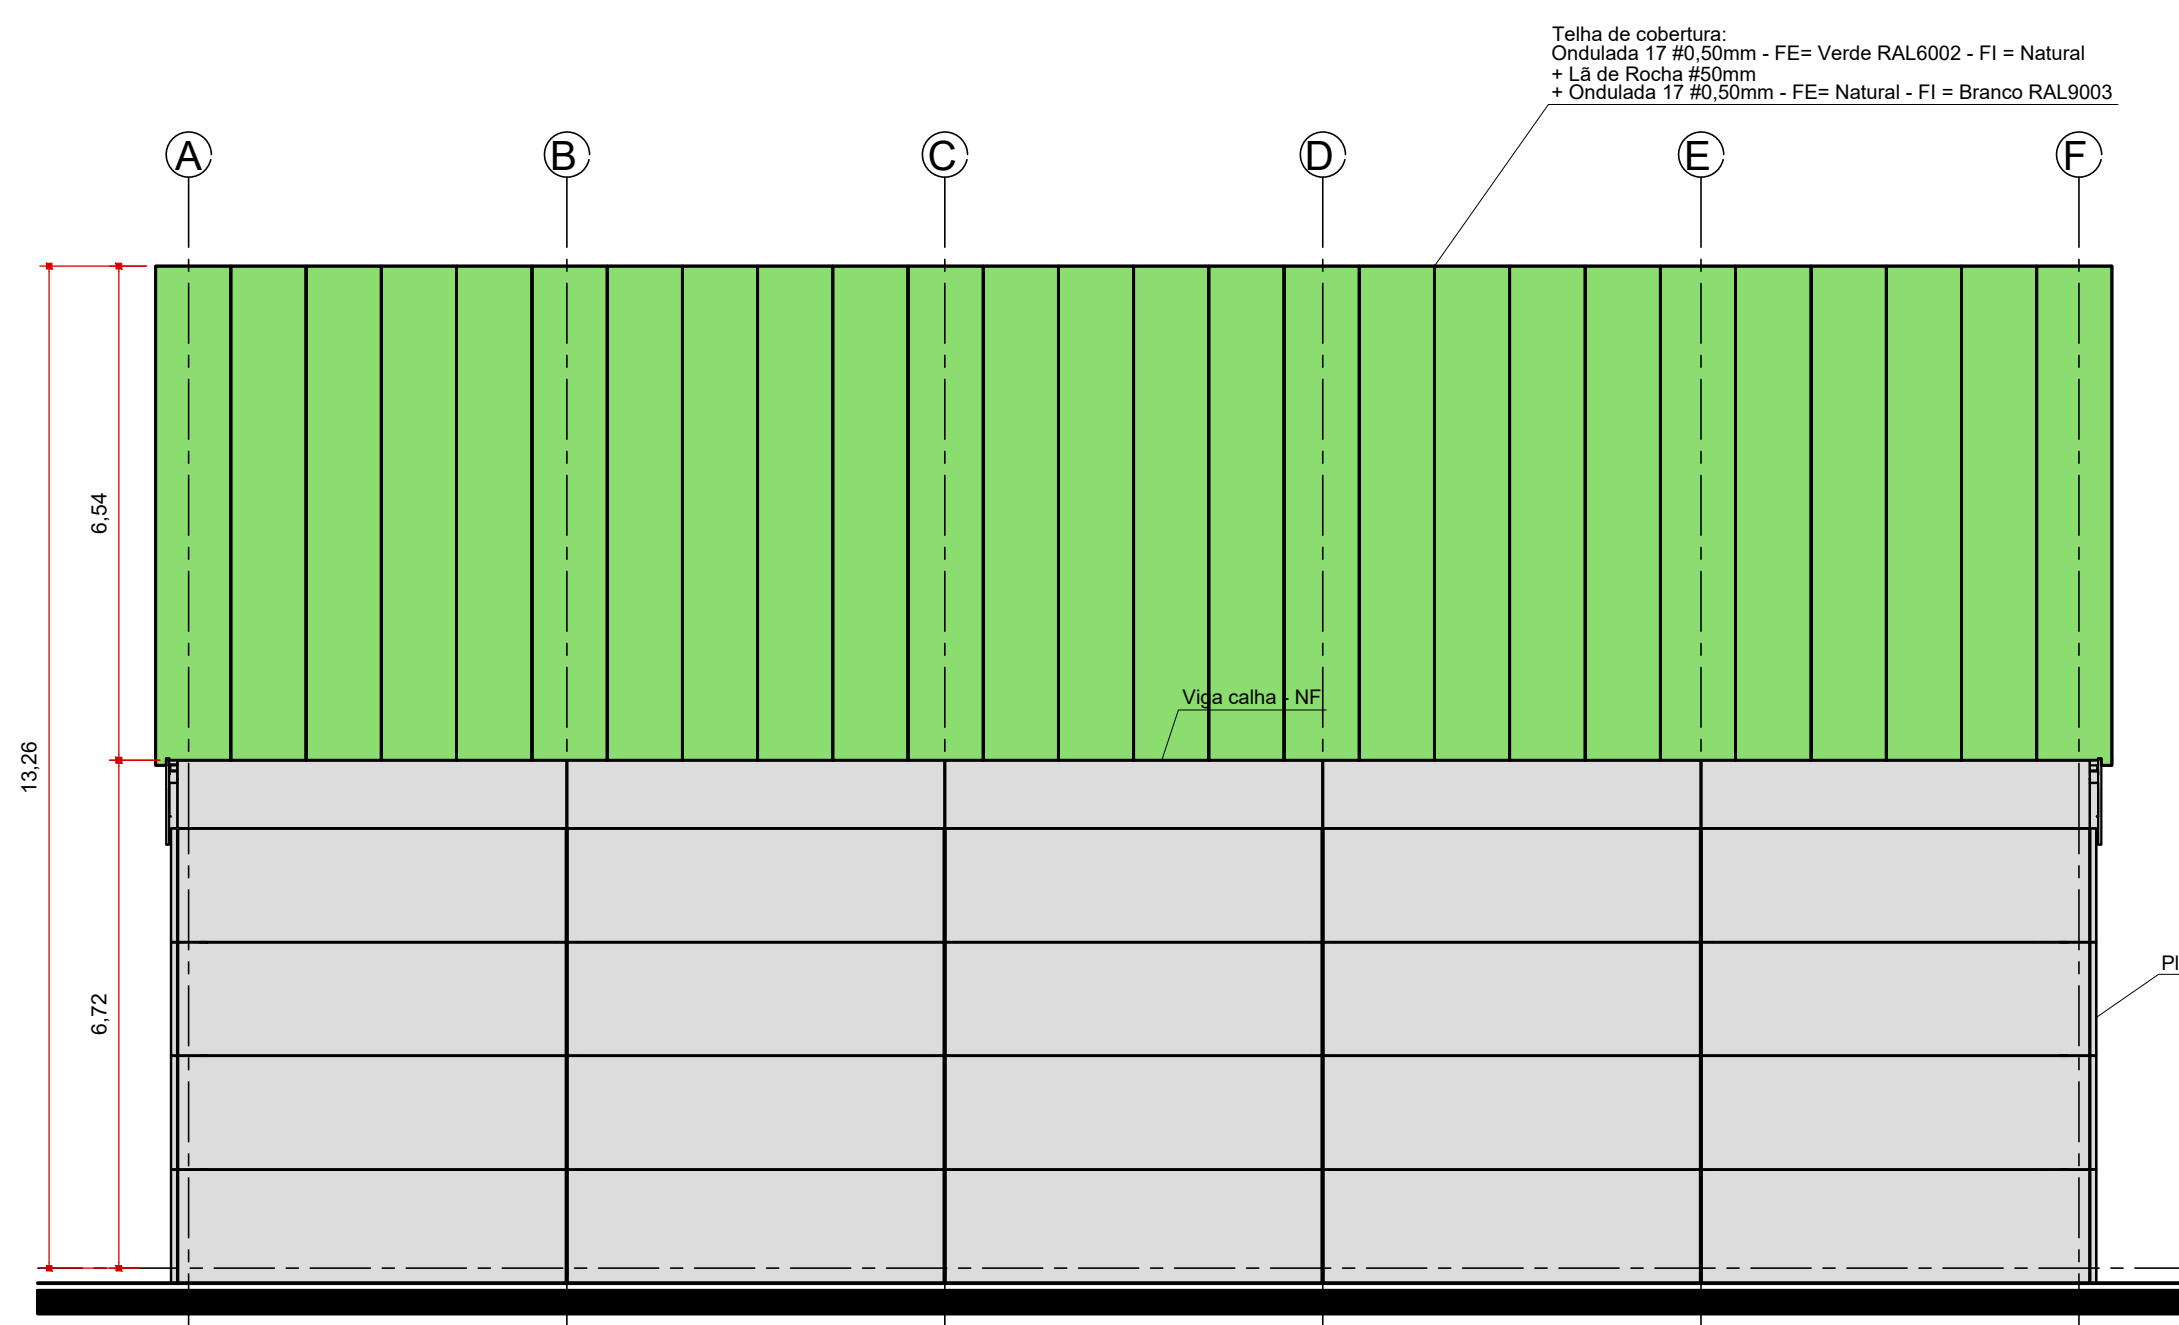

Fachada Lateral

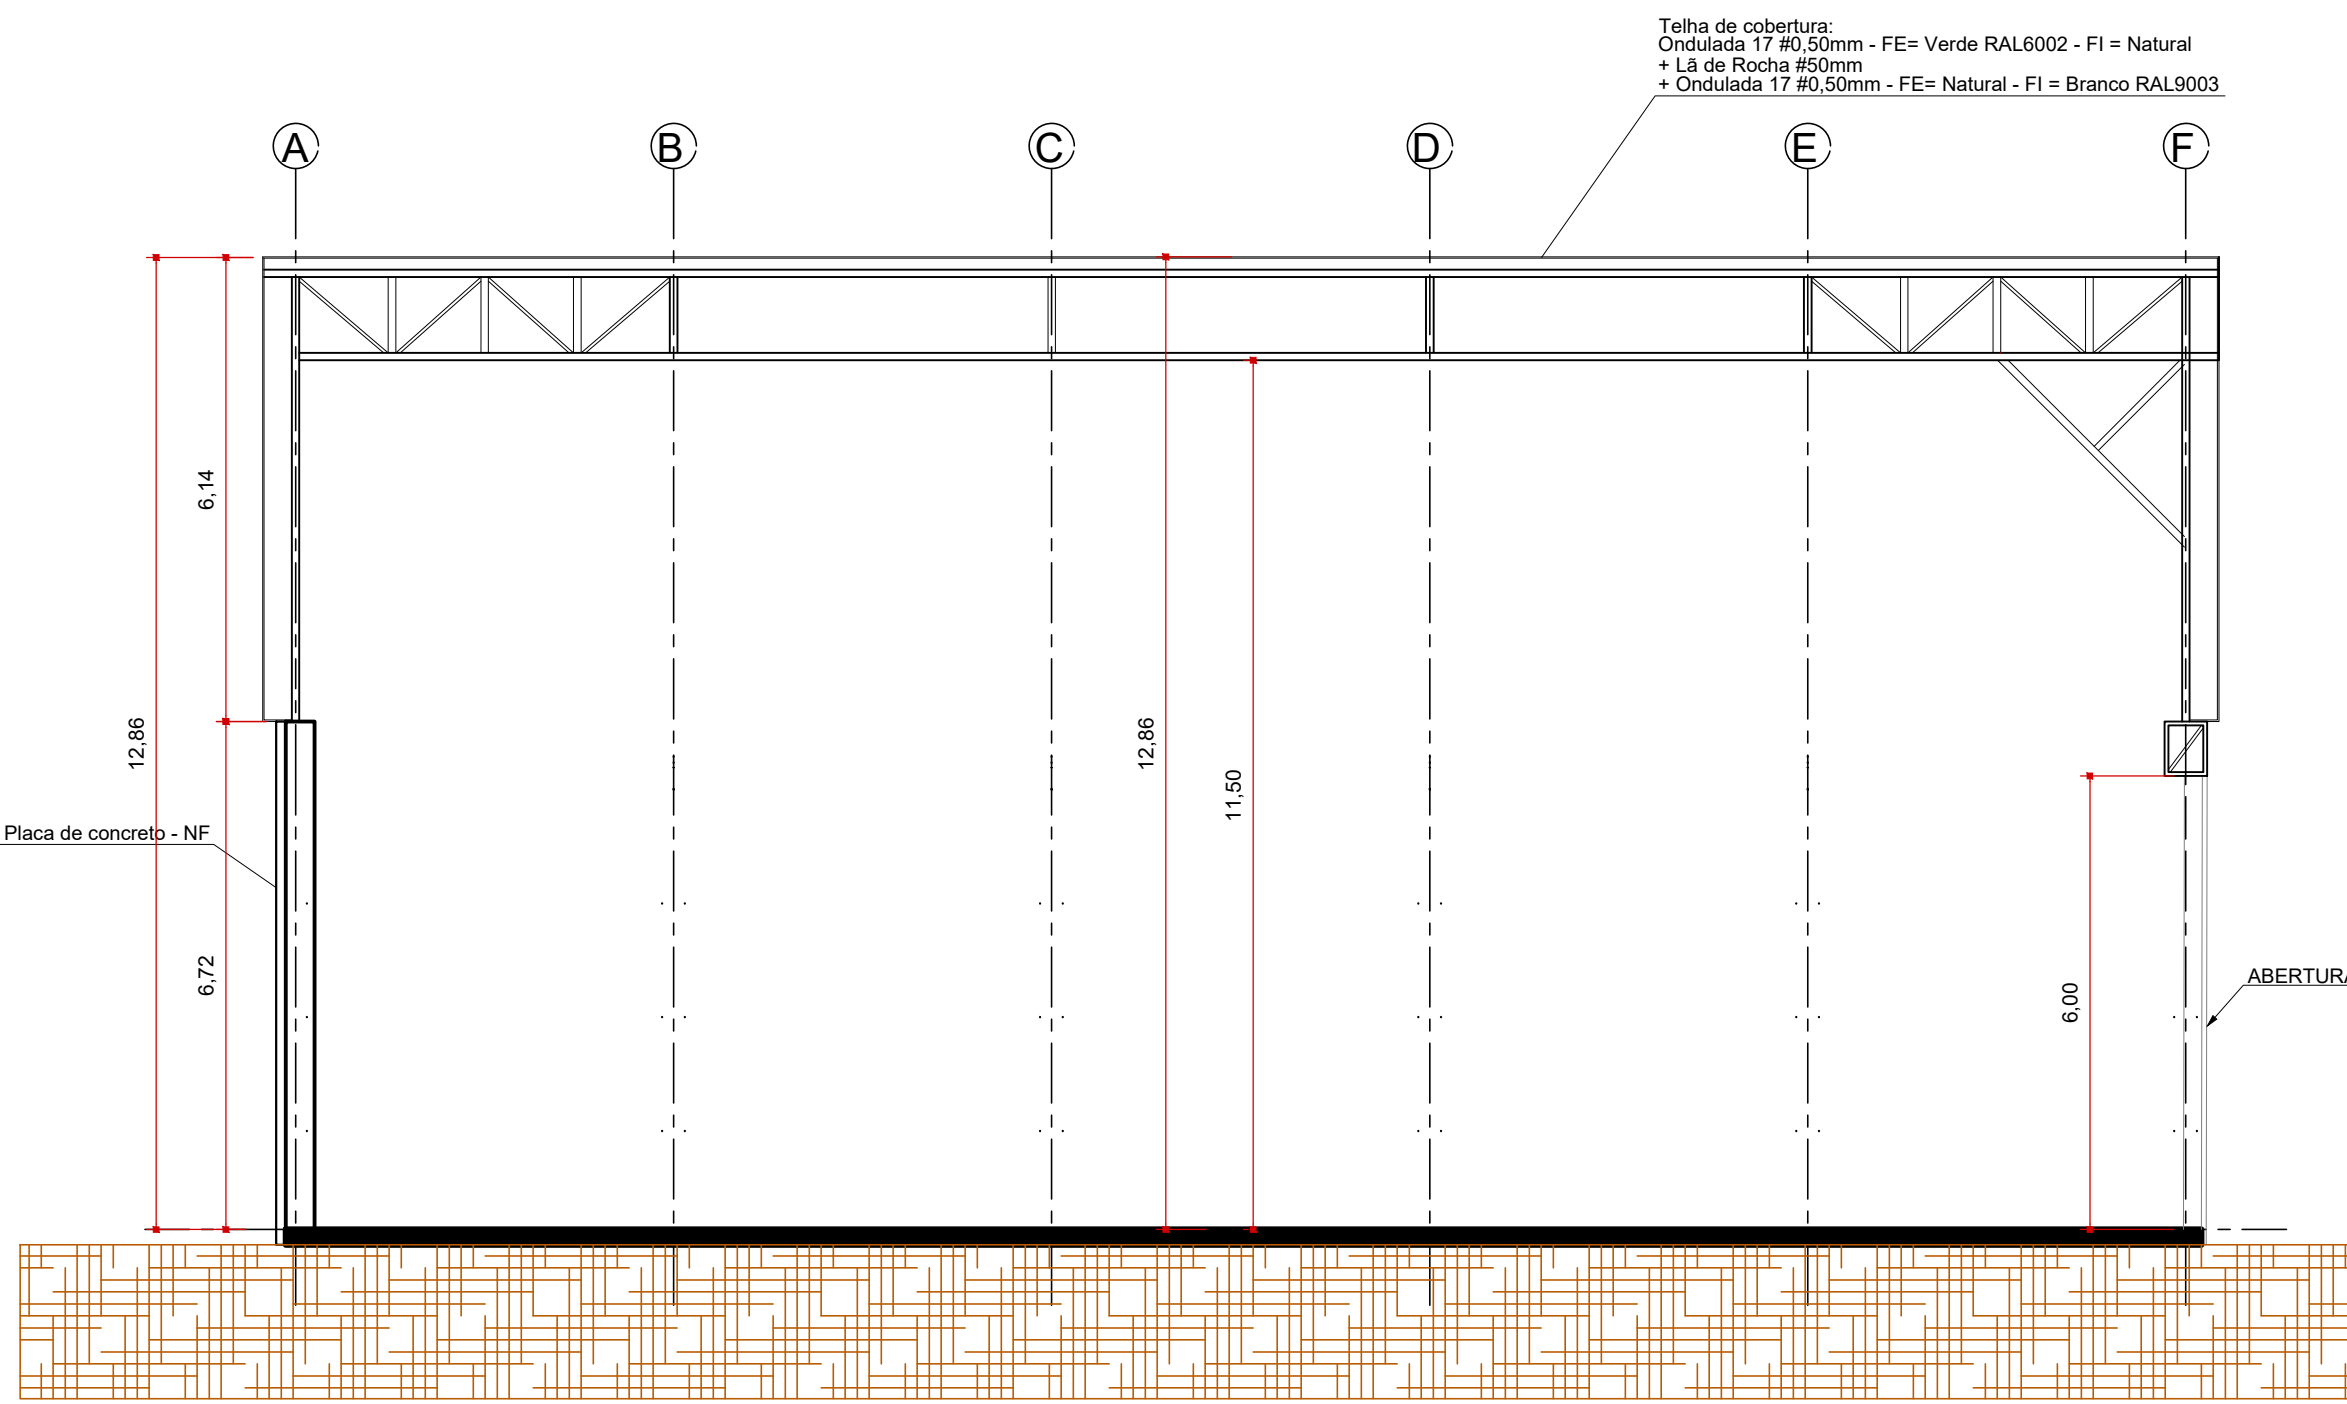

CORTE EIXO 5

DECLARO QUE AS INFORMAÇÕES E OS CÁLCULOS DAS ÁREAS CONTIDAS NESSE PROJETO, SÃO VERDADEIRAS E DE TOTAL RESPONSABILIDADE DO AUTOR DO MESMO			
DECLARO QUE A APROVAÇÃO DO PROJETO NÃO IMPLICA NO RECONHECIMENTO POR PARTE DA PREFEITURA DO DIREITO DE PROPRIEDADE DO TERRENO			
ARQUITETÔNICO	GALPÃO 01		
PROJETO	PLANTA BAIXA 1º PVTO/ PLANTA COBERTURA		
ARQ-03/03	CORTES / VISTAS		
OBRA	GALPÃO		
LOCAL	RUA EMANOEL REBELO DOS SANTOS ESQ. COM AV. MARGINAL LESTE		
PROPRIETARIO	RESP. TÉCNICA		
ANTONIO BERNARDO SCHAEFFERT JUNIOR		ARQUITETA MARINE LEBE SCHAEFFERT	
CPF: 131.796.380-01		EAD - INSC-17	
DATA ARQUIVO	DATA ÚLT. ATUALIZAÇÃO		VISTO INTERNO
D:\zerminian\arquitetura\01\projetos\406.2023 - TONI BEIRA RIO CAMBORIÚ	30/10/2023		05/04/2024
DATA	30/10/2023	DESENHO	ESCALA
			INDICADA