



FLUTUAM		
PROF.	PROF.	COR
RED	0.15	7
YELLOW	0.20	7
GREEN	1.00	7
CYAN	0.50	7
BLUE	0.30	7
MAGENTA	0.80	7
WHITE	0.25	7
COLOR 9	0.25	7
COLOR 10	0.28	10
COLOR 11	0.28	50
COLOR 20	0.28	50
COLOR 80	0.28	90
COLOR 88	0.28	88
COLOR 90	0.28	90
COLOR 98	0.28	98
COLOR 120	0.28	120
COLOR 120	0.28	120
COLOR 160	0.28	160
COLOR 210	0.28	210
COLOR 240	0.28	240
COLOR 255	0.15	7

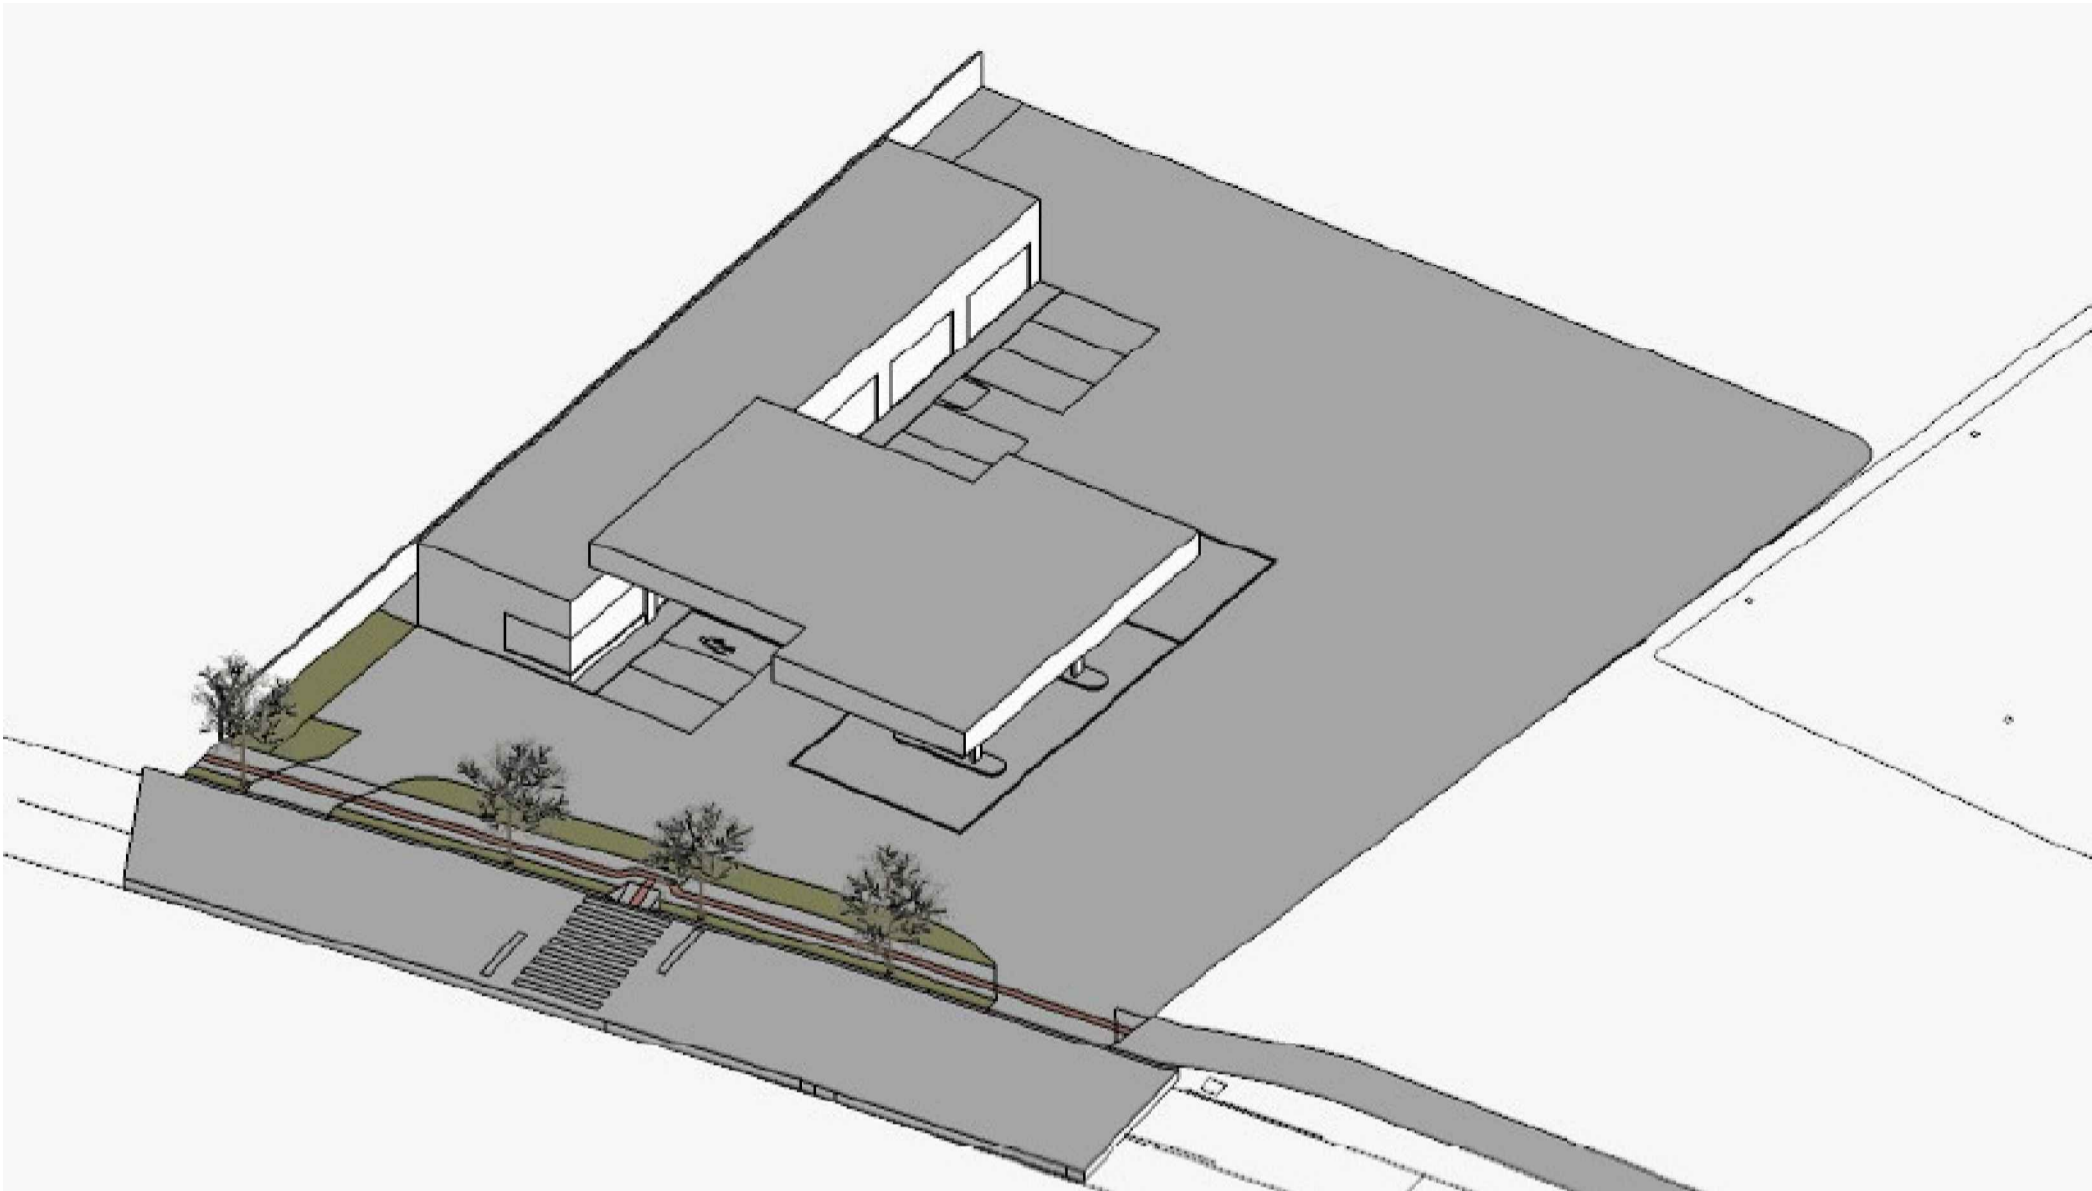

IMPLANTAÇÃO DO POSTO

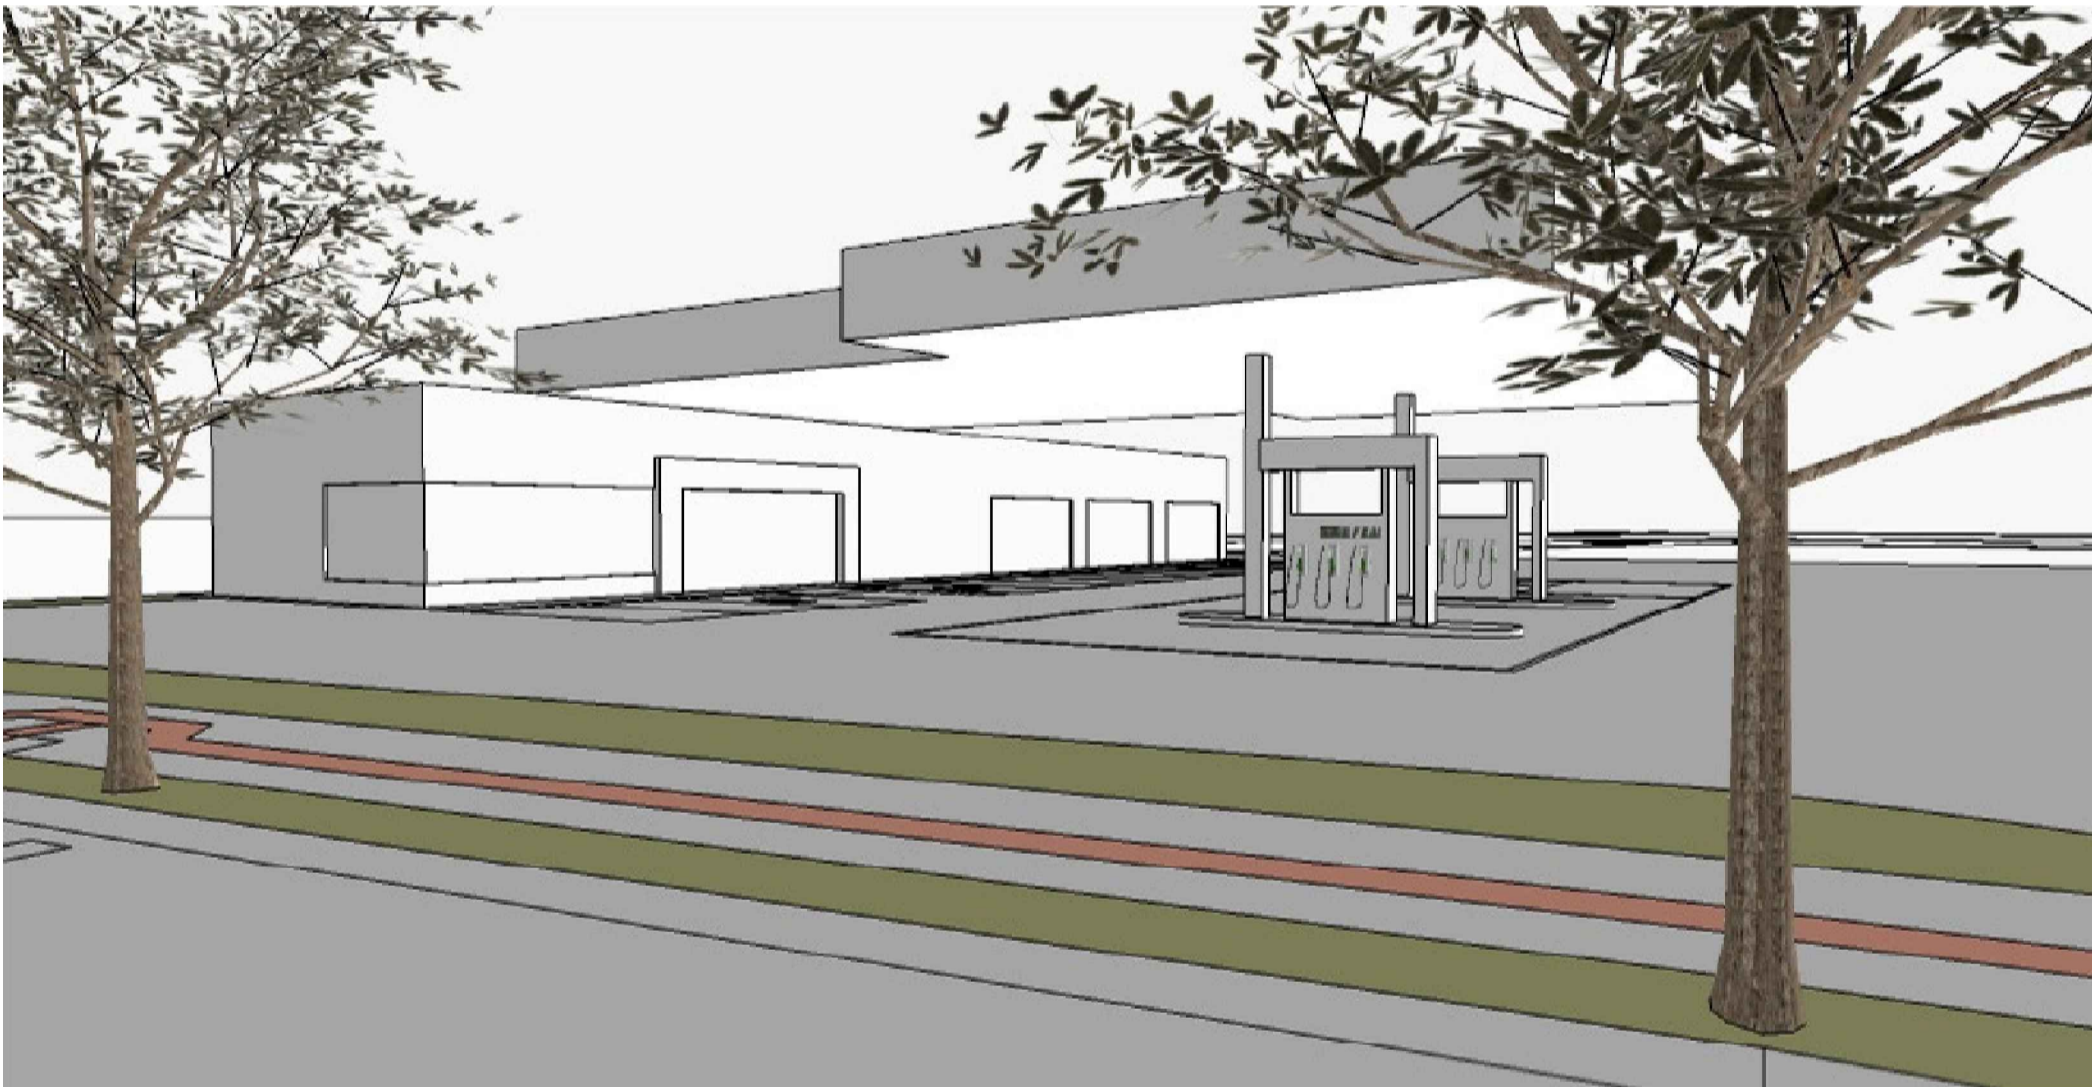

FACHADA DO POSTO COM ARBORIZAÇÃO




FACHADA DO POSTO COM PASSEIO E ARBORIZAÇÃO



POSTO IMPLANTADO NO TERRENO



POSTO IMPLANTADO NO TERRENO COM VISUALIZAÇÃO DO SUPERMERCADOS E TRANSPORTADORA

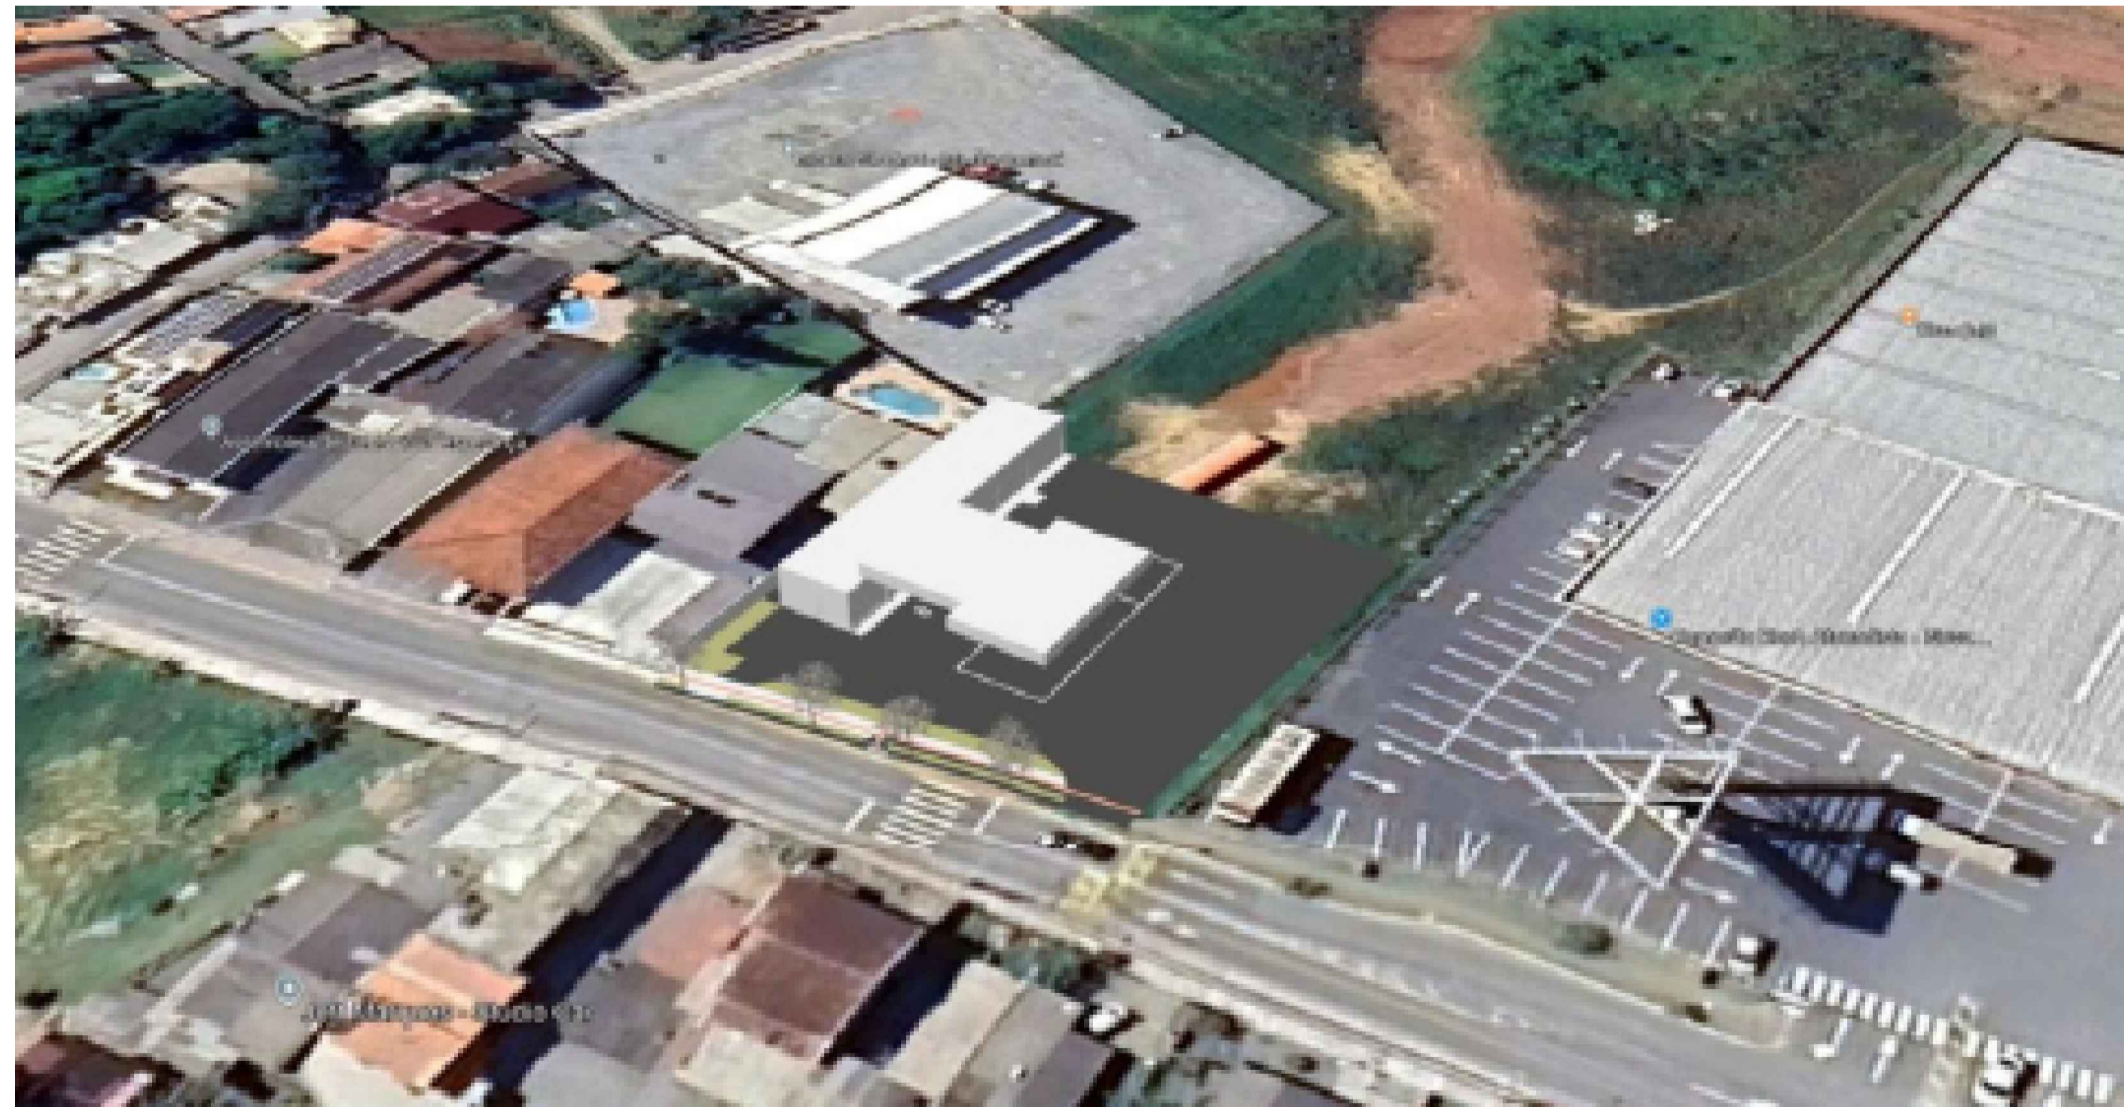

POSTO IMPLANTADO NO TERRENO COM VISUALIZAÇÃO DA E TRANSPORTADORA

REVISÕES		ASSINATURAS	
		PROPRIETÁRIO	
		RESP. PROJETO	
		RESP. EXECUÇÃO	
DATA	REVISÃO	DESCRIÇÃO	ETAPA
PROJETO			
LEITURA DA PAISAGEM			
HP PROJETOS E CONSULTORIA LTDA CNPJ 42.737.421/0001-40 Rua Presidente Getúlio - 69, Sala 03 Centro, Florianópolis, SC - CEP 88015-220 Contato: (48) 3225-6975 / 99980-5625 E-mail: projeto@hp-projetos.com.br		ART: _____ DESENHO: MANUELA ROHDEN	
OBJETO: POSTO QUATRO ILHAS RUA JOSE ALVES CABRAL, 405 - NOVA ESPERANÇA - BALNEÁRIO CAMBORIÚ - SC CIC: 0041759		ÁREA: 603,00m² DATA: MARÇO/2026	
CLIENTE: Com. Varej. de Lubrif e Combust. Quatro Ilhas Ltda		ORÇAMENTO: EV PROTÓTIPO: ...	
DESCRIÇÃO: IMAGENS 3 DA IMPLANTAÇÃO DO POSTO		PRONOME: 3D NÚMERO: 01 /01 REVISÃO: R00	