

POSTO DE COMBUSTÍVEIS

PROPRIETÁRIO: LARANJEIRAS
ADMINISTRADORA DE BENS LTDA
CNPJ: 05.057.200/0001-02

PROPRIETÁRIO: RC CABRAL
ADMINISTRADORA DE BENS LTDA
CNPJ: 19.579.327/0001-98

EXECUTOR: Manoel Miranda Filho
CREA/SC 31.574-1

PROPRIETÁRIO: RUDIS CABRAL
ADMINISTRADORA DE BENS LTDA
CNPJ: 11.683.502/0001-80



PROPRIETÁRIO: MP ADMINISTRADORA
DE BENS S/S LTDA
CNPJ: 19.501.975/0001-21

PROJETISTA: Manoel Miranda Filho
CREA/SC 31.574-1

"Estamos cientes e concordamos com as declarações efetuadas na página 02 deste caderno de aprovação de Projeto Legal."

ENDEREÇO: R. JOSÉ ALVES
CABRAL, S/N,
B. NOVA ESPERANÇA | BC
DIC:41759
MATRÍCULA: 54433 - 2ºRIBC

PLANTA DE SITUAÇÃO

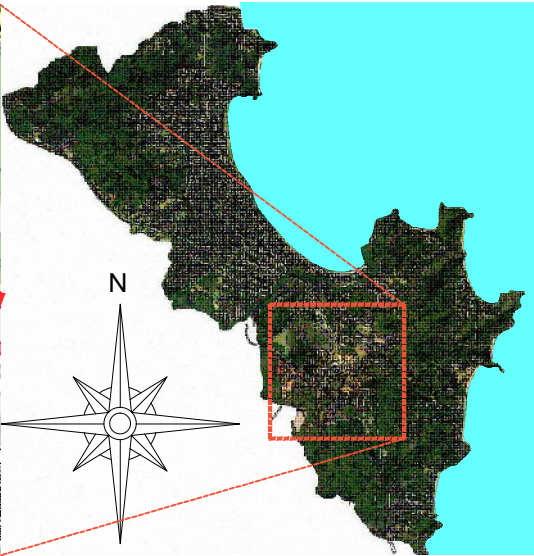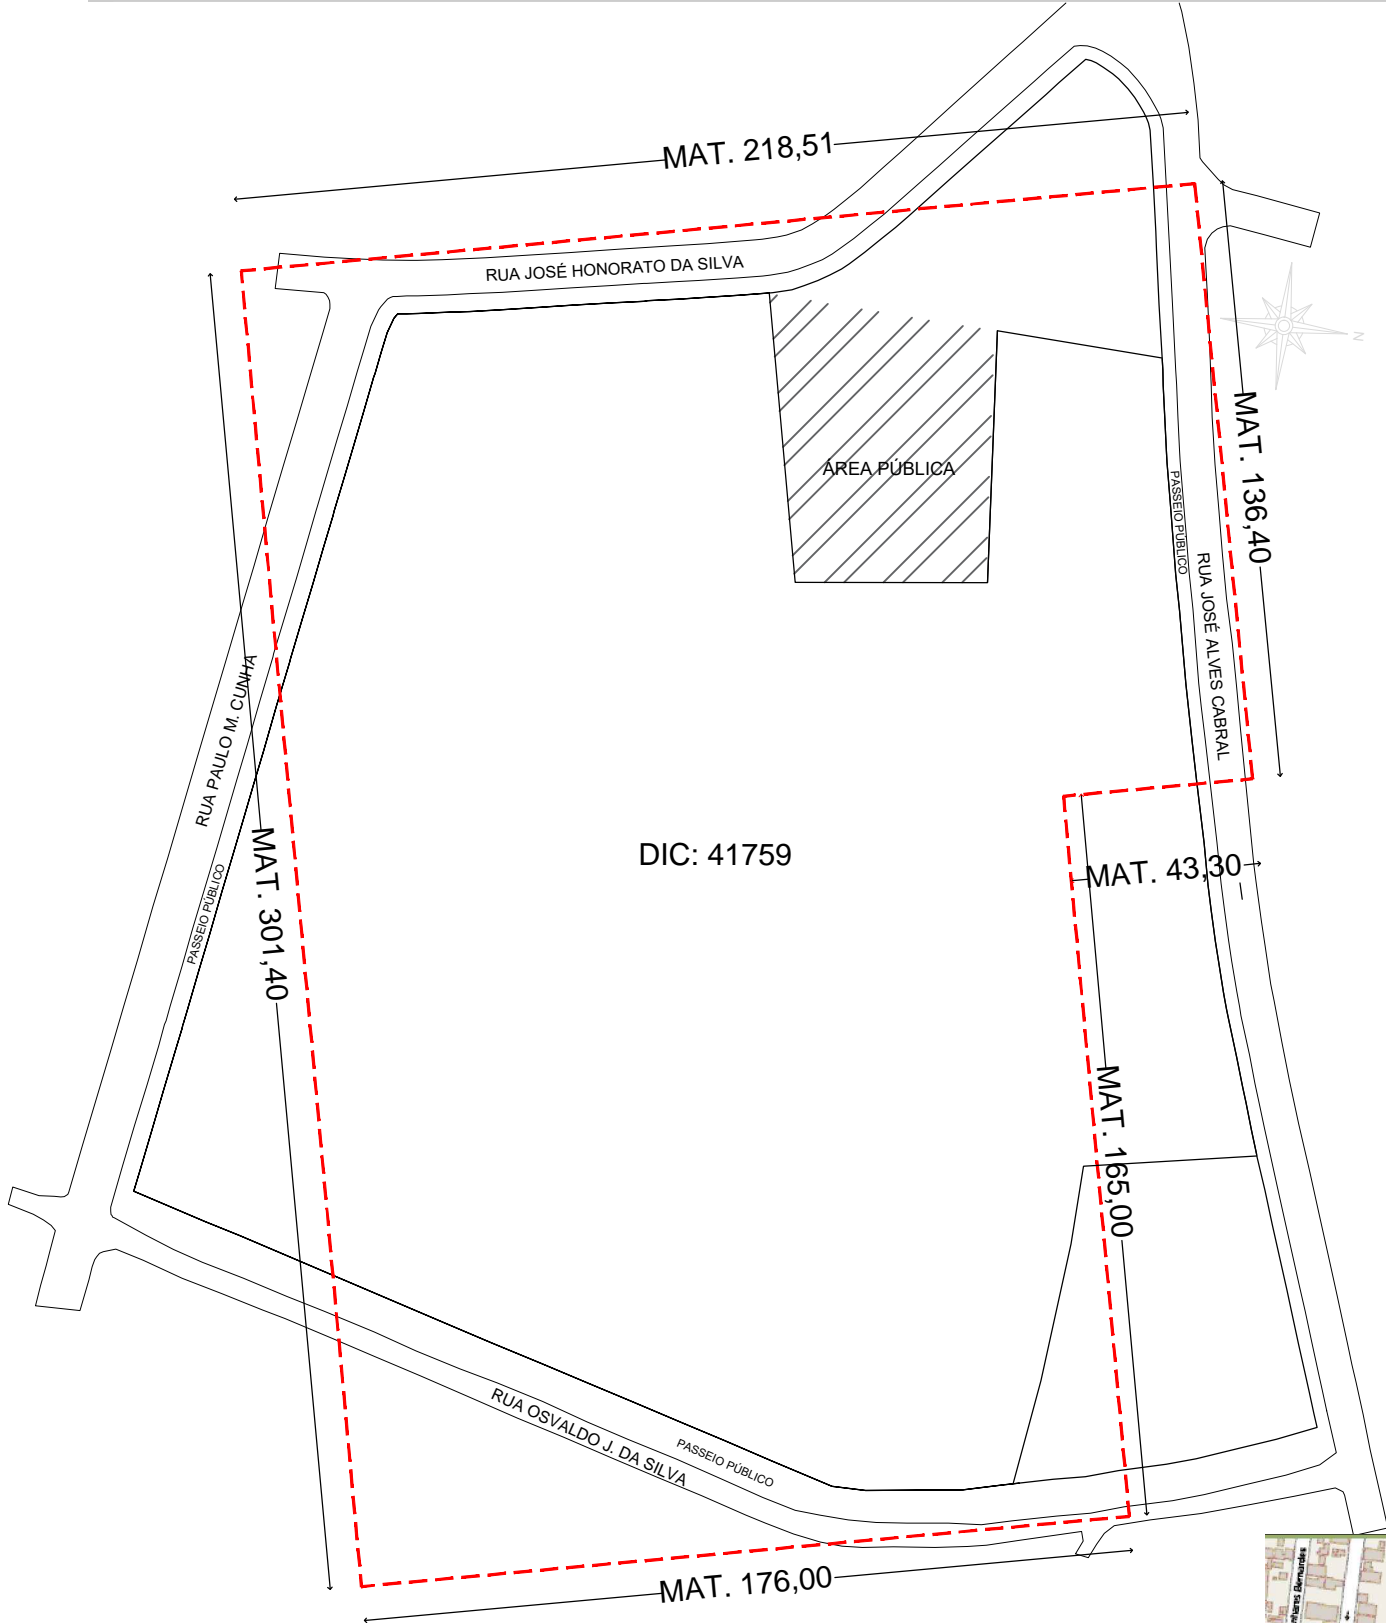

M A P A
sem escala