



	ESPRESSO TRACO	COR
RED	0.10	7
YELLOW	0.28	7
GREEN	1.00	7
CYAN	0.55	7
BLUE	0.35	7
MAGENTA	0.65	7
WHITE	0.21	7
COLOR 9	0.07	7
COLOR 10	0.28	10
COLOR 11	0.07	7
COLOR 30	0.28	30
COLOR 50	0.28	50
COLOR 80	0.35	80
COLOR 86	0.28	86
COLOR 90	0.28	90
COLOR 120	0.28	8
COLOR 130	0.28	130
COLOR 162	0.28	162
COLOR 210	0.28	210
COLOR 240	0.28	240
COLOR 255	0.15	7

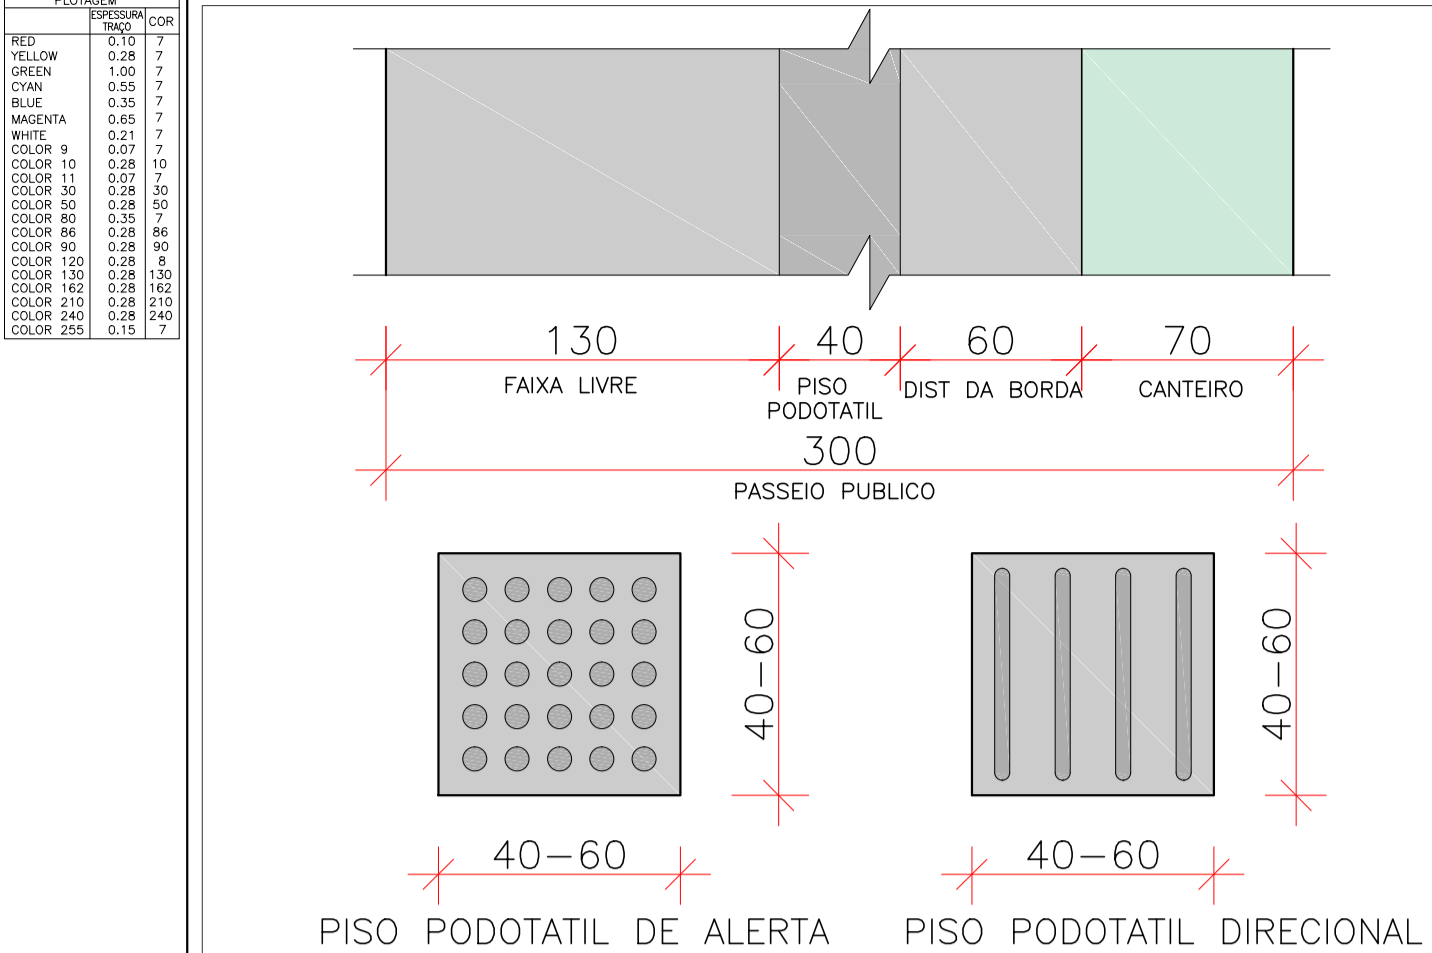

### PISO PODOTATIL - DIMENSOES




PARA VAGAS Ped:	MARCA DELIMITADORA
ÁREA DE PROTEÇÃO DE ESTACIONAMENTO	LARGURA MINIMA 10cm
DIM: 1,20x2,40m	VAGA 2,50x5,00m
COM PINTURA BRANCA	

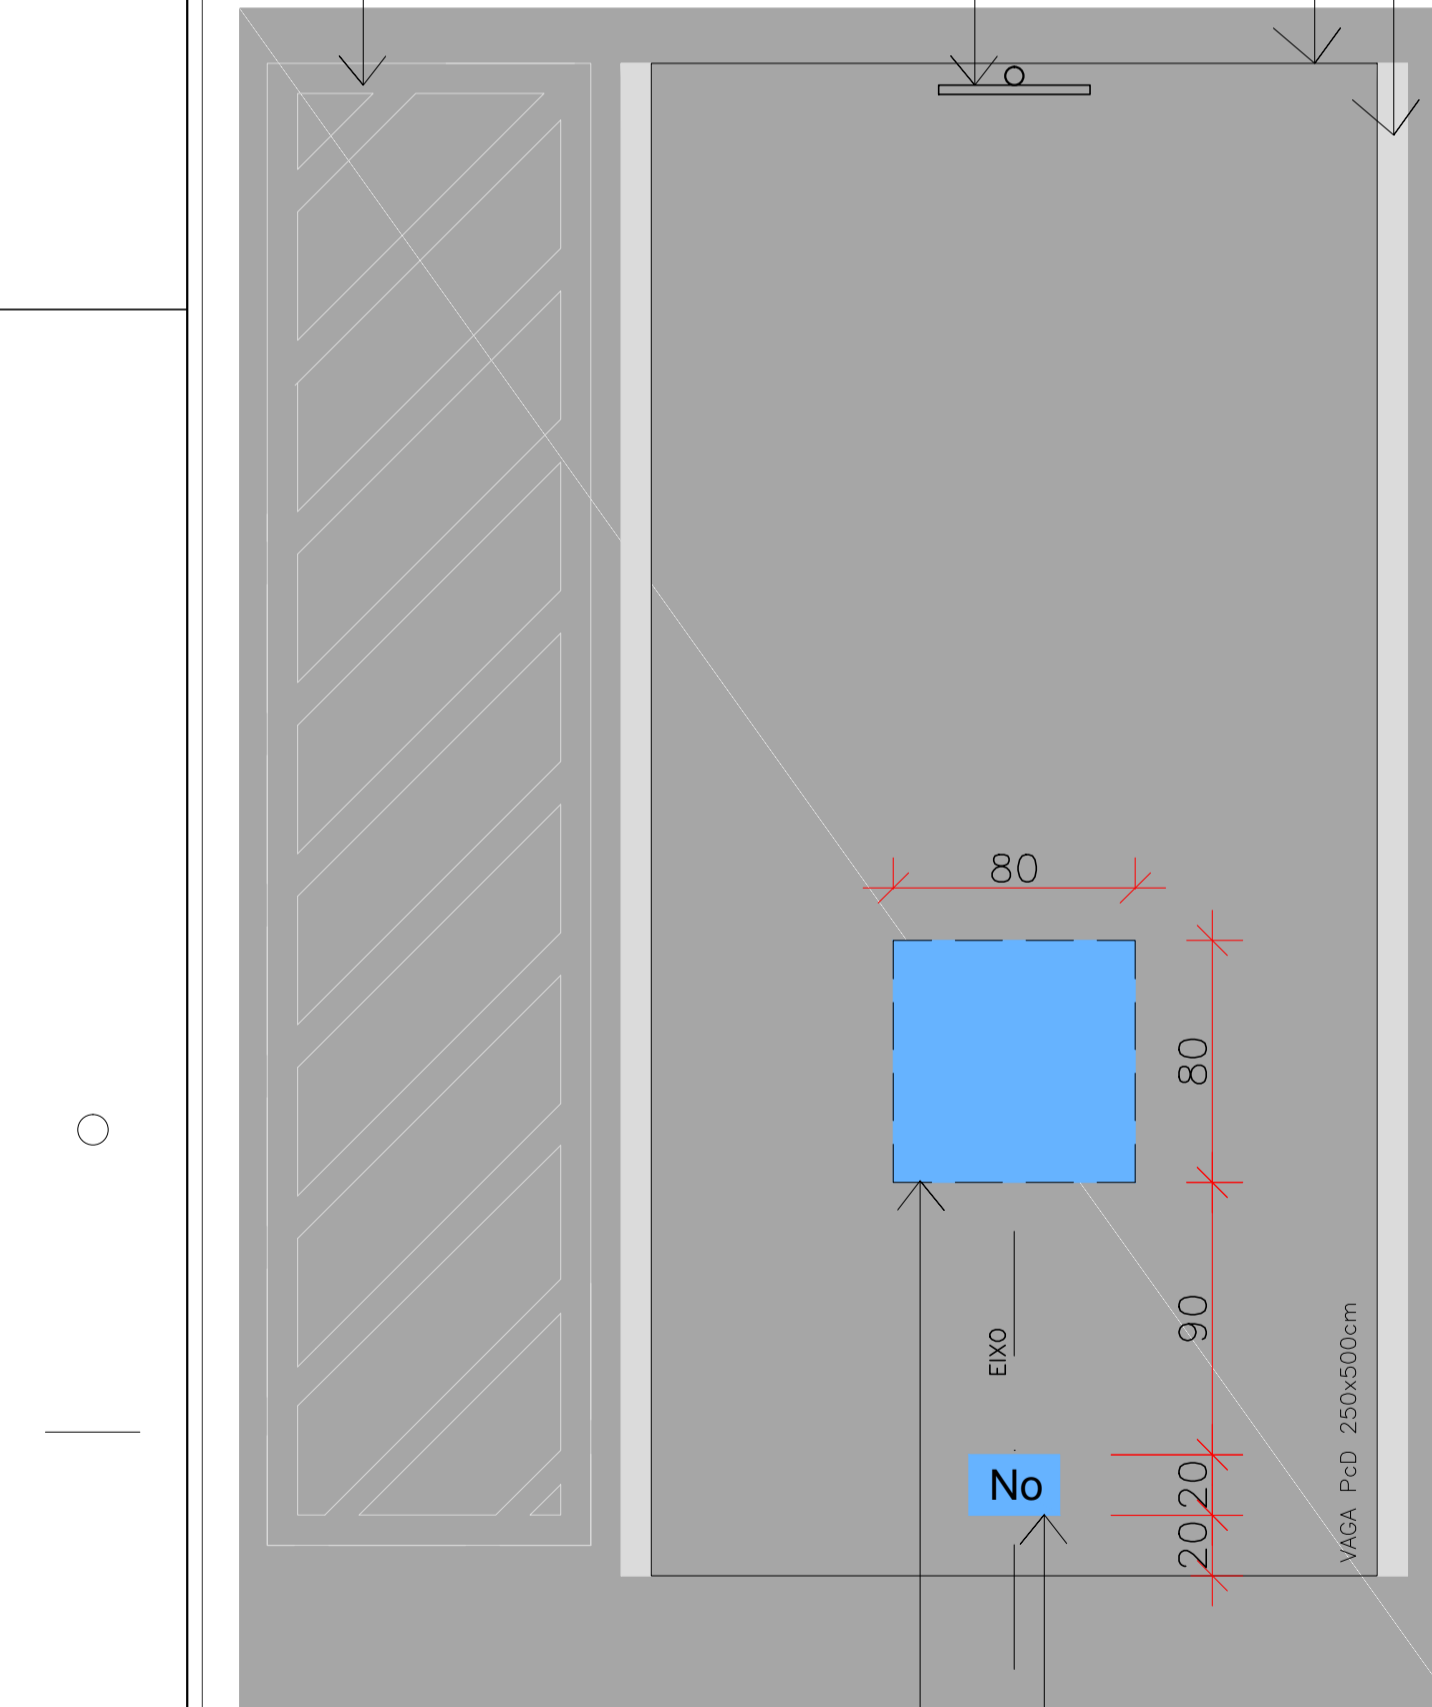


SIMBOLOGIA SIA	NUMERAÇÃO DA VAGA
PARA PcD OU IDOSO	LETRA BRANCA ALT 10cm SOBRE FUNDO AZUL



### DETALHE DAS VAGAS PcD E IDOSOS

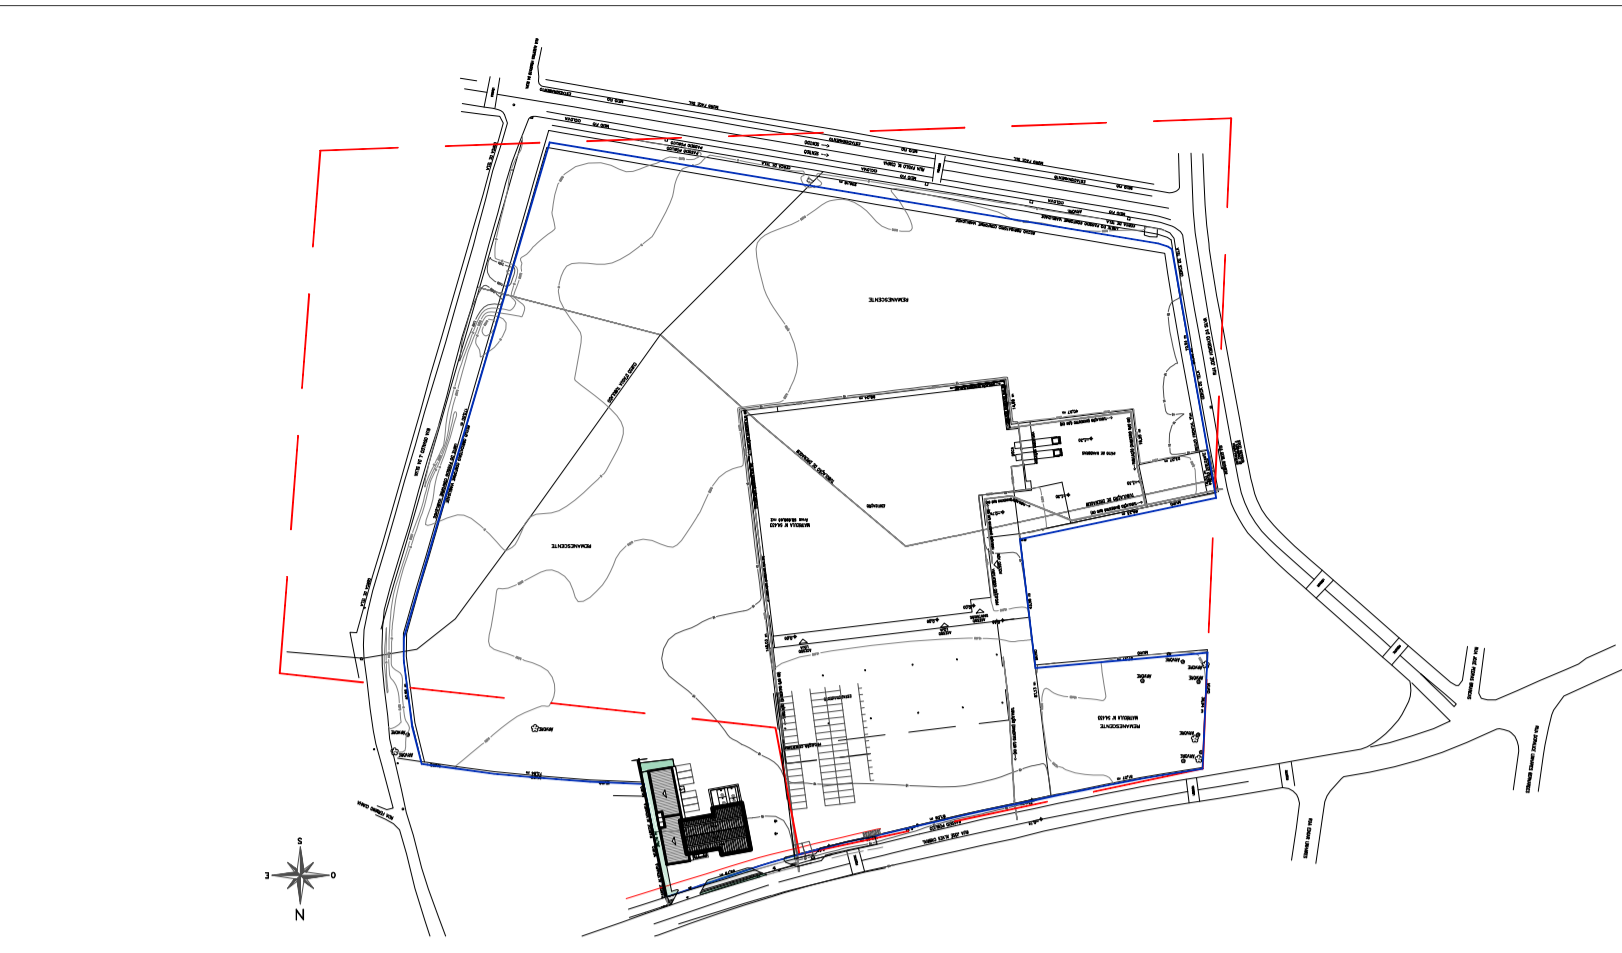

PLANTA DE IMPLANTAÇÃO ESC.: 1:2.000

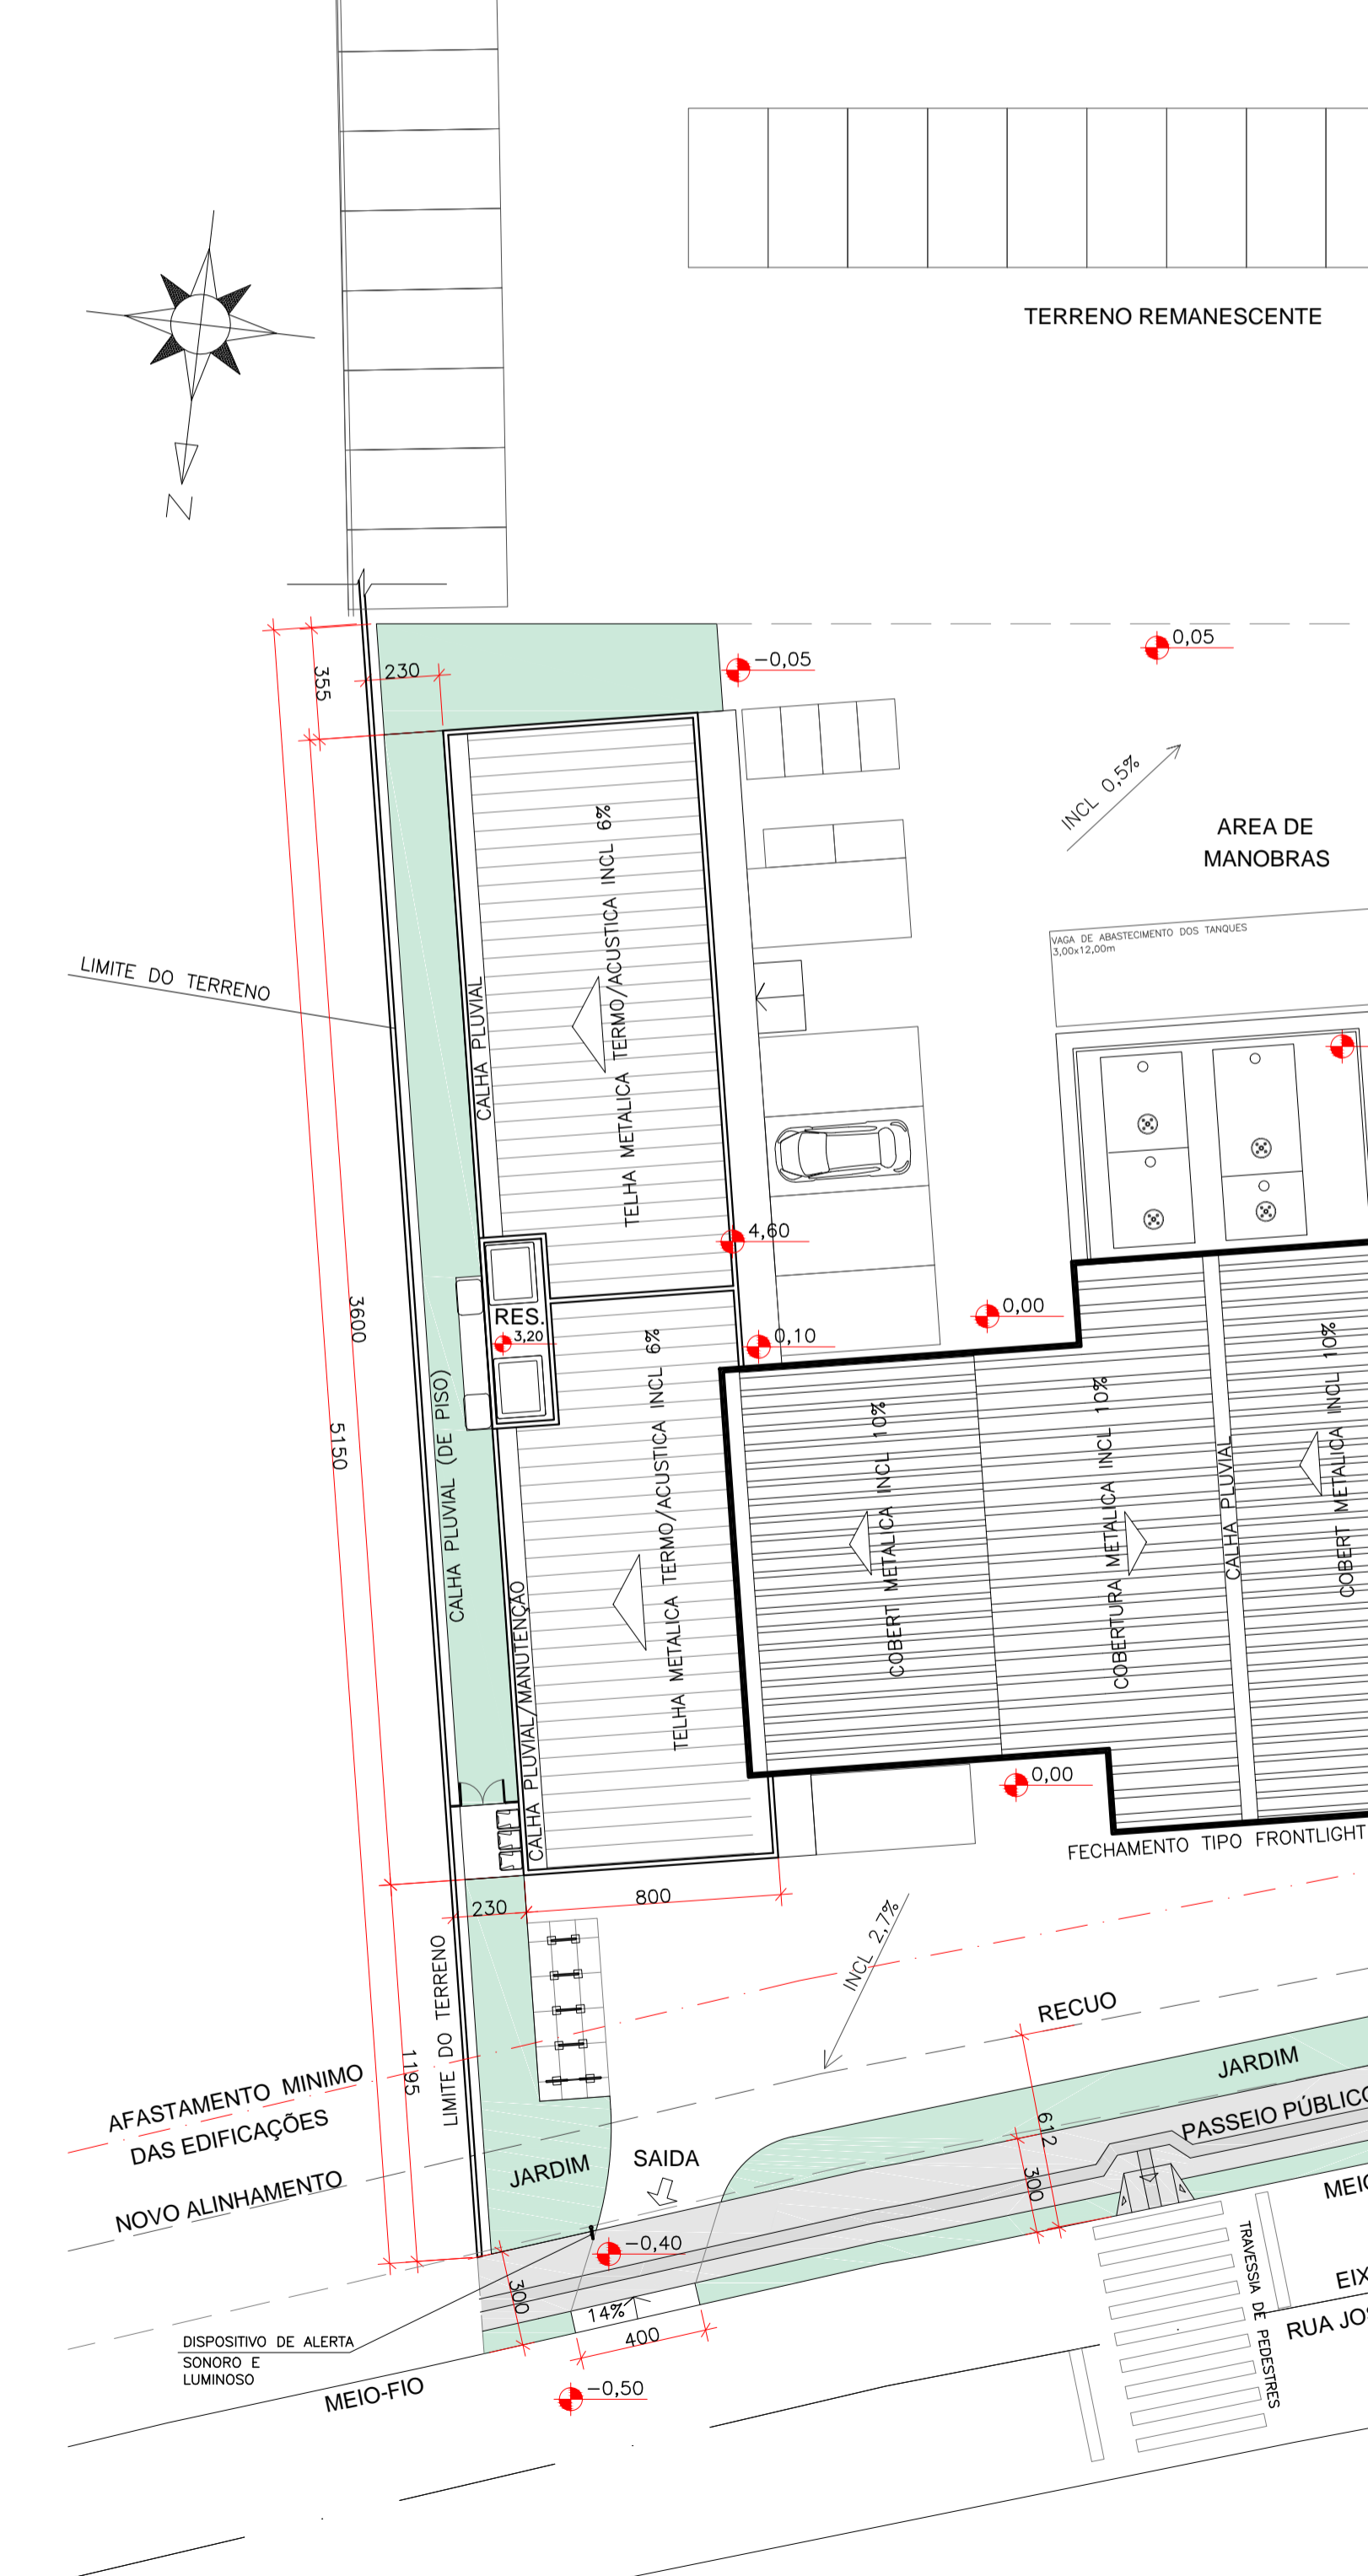

## PLANTA DE LOCAÇÃO



MAPA DE LOCALIZAÇÃO SEM ESCALA







ESTATÍSTICAS E PARAMETROS URBANÍSTICOS				
Área do Terreno - Matrícula 54.433/2o.OF			58.898,60m²	
Área Real do Terreno			58.898,60m²	
Zona de Ocupação			ZACC-IV	
Tipo de Uso			Não Residencial	
Taxa de Ocupação		Permitido		Projeto
Embasamento	50%	29.449,30m²	0,01%	603,00m²
Torre	-	-	-	-
Índice de Aproveitamento		Permitido		Projeto
Básico	2	58.898,60m²	0,05	603,00m²
Solo Criado	--	--	--	--
TPC	--	--	--	--
ICAD	--	--	--	--
ICON	--	--	--	--
TOTAL				
Número Máximo de Unidades		Permitido		Projeto
QMA = AC / K    K = ...		... unidades		03 unidades
Gabarito Embasamento				1 Pav.
Gabarito Torre				-
Gabarito Total				1 Pav.
Número de Unidades Comerciais no Térreo				03 Unidades
Número de Unidades Residenciais na Torre				-
Número de Unidades Não-Residenciais na Torre				-

Vagas de Veículos		Obrigatório	Projeto			
			Simples	Dupla	Tripla	Total
Estacionamento de Uso Público	Total	06	06	--	--	08
	PcD	01		01		
	Idosos	01		01		
	Motocicletas	Isento		06		
Privativas	Nao Residencial	--	--	--		
	Residencial	--	--	--		
Condominiais	Total	--		--		
	PcD	--		--		
	Idosos	--		--		
	Motocicletas	--		--		
Embarque/Desemb.		--		01		
Carga e Descarga		--		01		
Bicicletas		--		10		

## QUADRO DE ÁREAS


ESPECIFICAÇÃO PAVIMENTO	No. Ppto	Computavel (A)	Não-Computavel (B)	Vazios (C)	Sub-Total (A+B)	T.O. Total
Térreo	1x	603,00m²	-	-	603,00m²	1.0%
TOTAL	1 pav.	603,00m²	-	-	603,00m²	

## SIMBOLOGIA UTILIZADA

	No PRANCHA	INDICAÇÃO DO CORTE, COM NOME E PRANCHA
	No PRANCHA	INDICAÇÃO DE FACHADA OU ELEVACÃO
		INDICAÇÃO DE DETALHE ESPECÍFICO
		NORTE MAGNÉTICO (CONFORME LEVANTAMENTO PLANIALTIMÉTRICO)
		INDICAÇÃO DA COTA DE NÍVEL EM PLANTA (N.R. = NÍVEL DE REFERÊNCIA DO TOPOGRÁFICO PARA N=0,00)
		INDICAÇÃO DA COTA DE NÍVEL EM CORTE

REVISÕES				ASSINATURAS	
				PROPRIETÁRIO: COMERCIO IMPORTADORA DE COMBUSTÍVEIS E LUBRIFICANTES QUATRO ILHAS LTDA CNPJ 07.637.084/0001-55	
				RESP. PROJETO MANOEL MIRANDA FILHO Eng Civil CREA 31.374-1	
				RESP. EXECUÇÃO MANOEL MIRANDA FILHO Eng Civil CREA 31.374-1	
DATA	REVISÃO	DESCRIÇÃO	ETAPA		

PROJETO **ARQUITETONICO / EXECUTIVO**

 <p>HP ENGENHARIA &amp; CONSULTORIA</p>	<p>HP PROJETOS E CONSULTORIA LTDA CNPJ: 42.757.421/0001-40 Rua Presidente Getúlio, 69, Sala 03 Centro, Florianópolis, SC - CEP 88015-230 Contatos: (48) 3225-8975 / 99890-5625 E-mail: <a href="mailto:hp@projatosterra.com.br">hp@projatosterra.com.br</a></p>	<p>ART: _____</p> <p>DESENHA: MANUELA ROHDEN</p>
<p>OBRA:</p> <p><b>POSTO QUATRO ILHAS</b></p> <p>RUA JOSÉ ALVES CABRAL, 405 – NOVA ESPERANÇA – BALNEÁRIO CAMBORIÚ – SC DIO: 0041759</p> <p>CLIENTE:</p> <p><b>Com. Varej. de Lubrif e Combust. Quatro Ilhas Ltda</b></p>	<p>AREA: 603,00m²</p> <p>DATA: <b>MARÇO/2026</b></p> <p>ORÇAO: _____</p> <p>OBRA: _____</p> <p>PROTOCOLO: _____</p>	
<p>DESCRIÇÃO:</p> <p><b>PLANTA DE LOCAÇÃO E COBERTURA QUADRO DE ÁREAS</b></p>		<p>PRANCHA:</p> <p><b>ARQ</b></p> <p>NÚMERO: <b>01 / 03</b></p> <p>REVISÃO: <b>R02</b></p>