PLOTAGEM	
	ESPESSURA COR
RED	0.70 1
YELLOW	0.25 2
GREEN	0.50 3
CYAN	0.55 4
BLUE	0.35 5
MAGENTA	0.65 6
COLOR 8	0.01 7
COLOR 9	0.01 8
COLOR 10	0.08 10
COLOR 50	0.08 40
COLOR 90	0.08 65
COLOR 130	0.08 70
COLOR 80	0.08 86
COLOR 170	0.08 90
COLOR 136	0.10 126
COLOR 140	0.08 140
COLOR 142	0.08 142
COLOR 210	0.08 210
COLOR 250	0.15 7

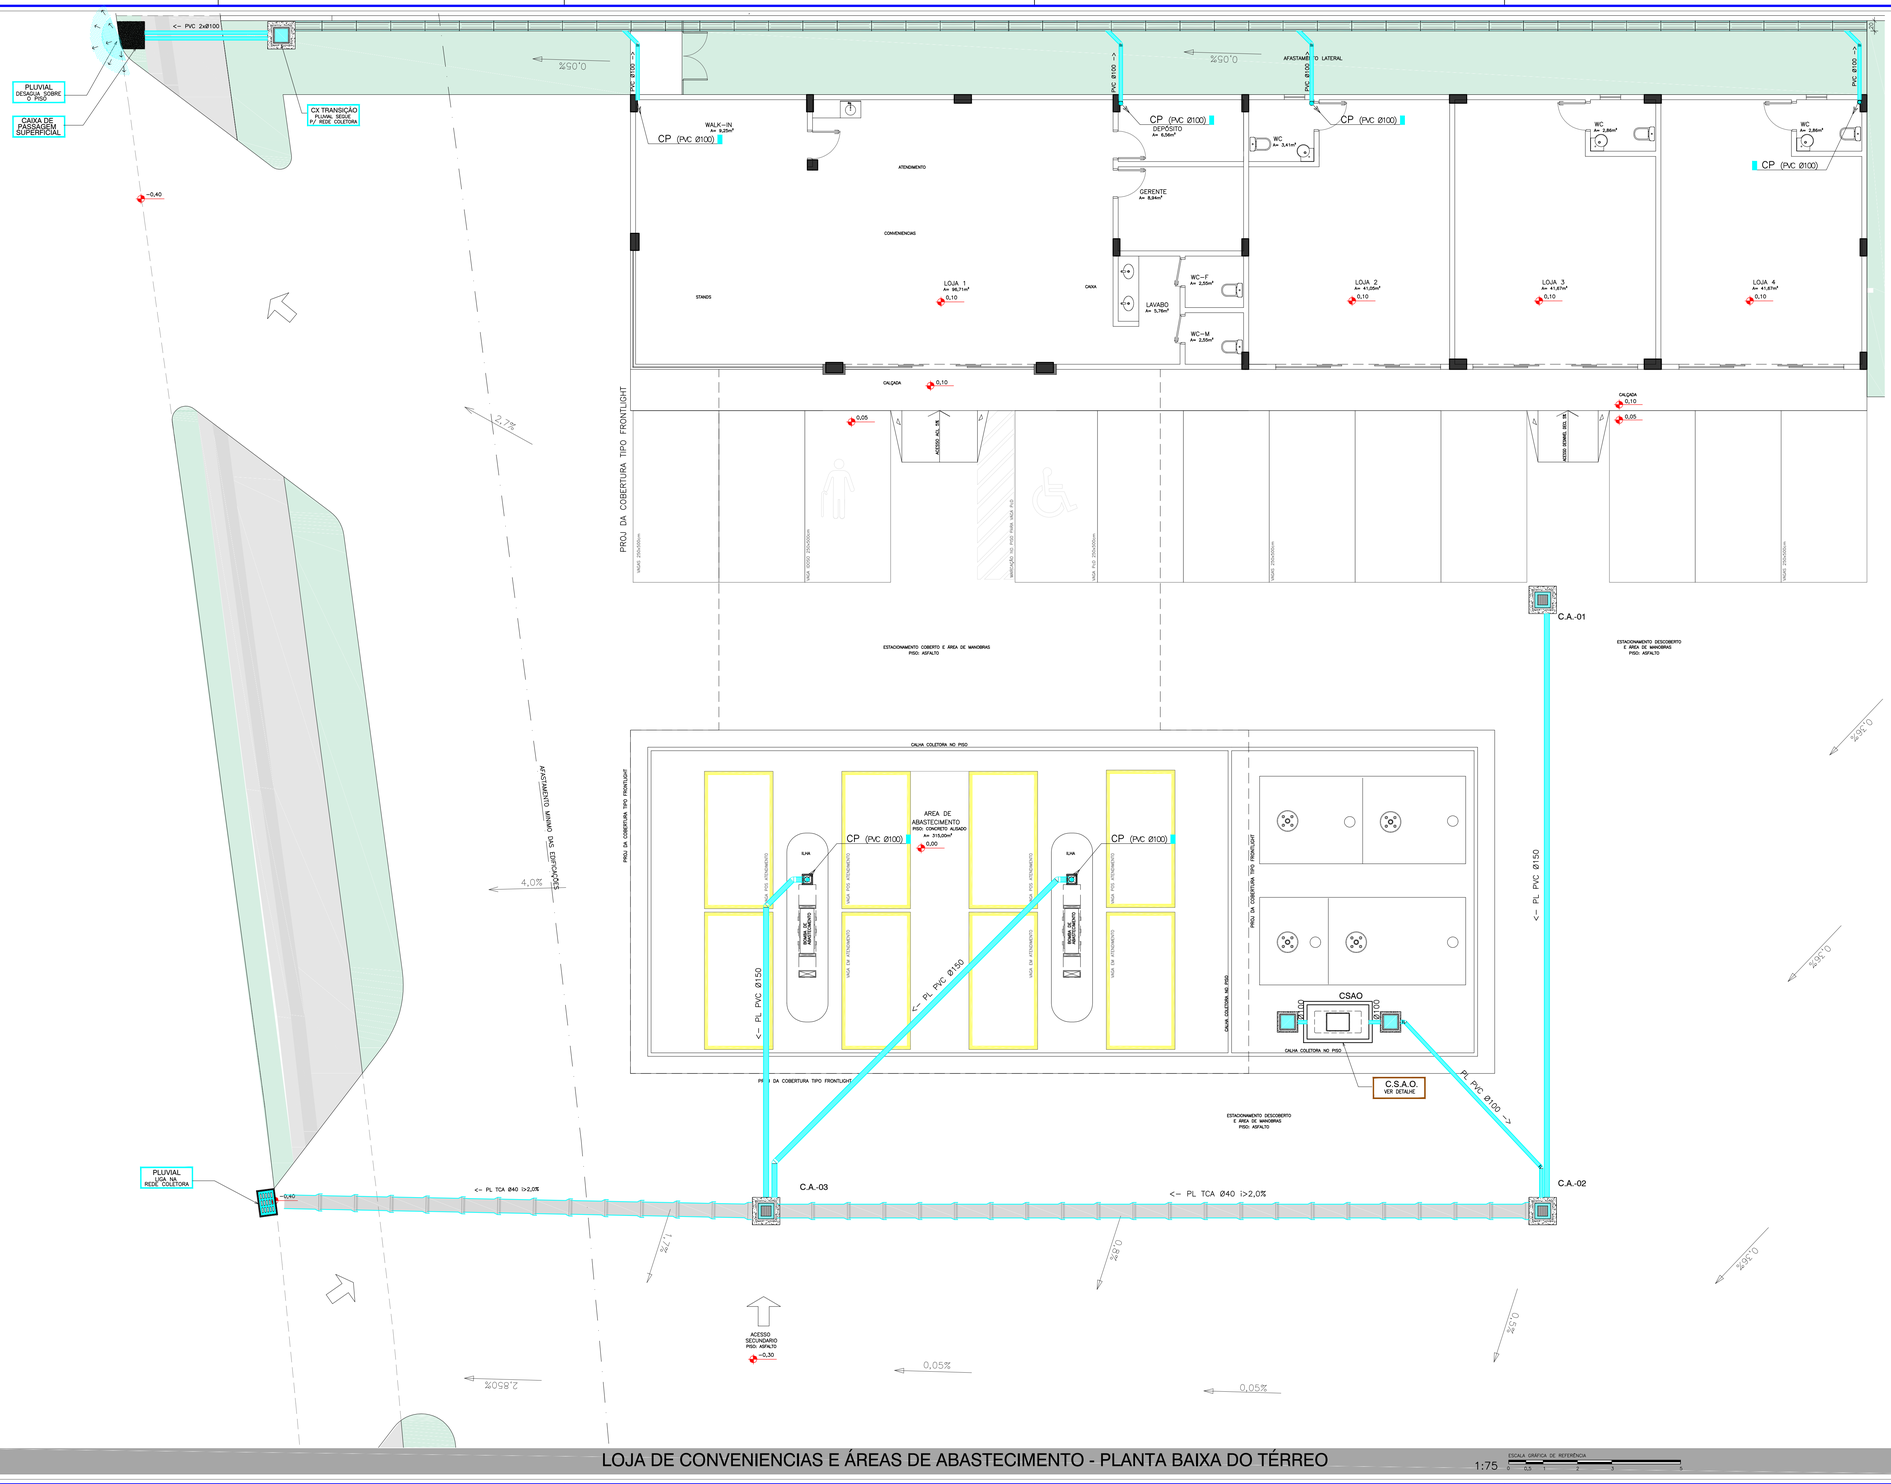

LOJA DE CONVENIENCIAS E ÁREAS DE ABASTECIMENTO - PLANTA BAIXA DO TÉRREO

1:75 ESCALA GRÁFICA DE REFERÊNCIA 0 0,5 1 2 3 5

RUA PAULO M. CUNHA
RUA JOSE ALVES CABRAL
AREA DO POSTO
Cerca
Cerca
Cerca