



PLOTAGE		
	ESPRESSO	COR
RED	0.10	7
YELLOW	0.28	7
GREEN	1.00	7
CYAN	0.55	7
BLUE	0.35	7
MAGENTA	0.65	7
WHITE	0.21	7
COLOR 9	0.07	7
COLOR 10	0.28	10
COLOR 11	0.07	7
COLOR 30	0.28	30
COLOR 50	0.28	50
COLOR 80	0.35	7
COLOR 86	0.28	86
COLOR 90	0.28	10
COLOR 120	0.28	8
COLOR 130	0.28	130
COLOR 162	0.28	162
COLOR 210	0.28	210
COLOR 240	0.28	240



MAPA DE LOCALIZAÇÃ

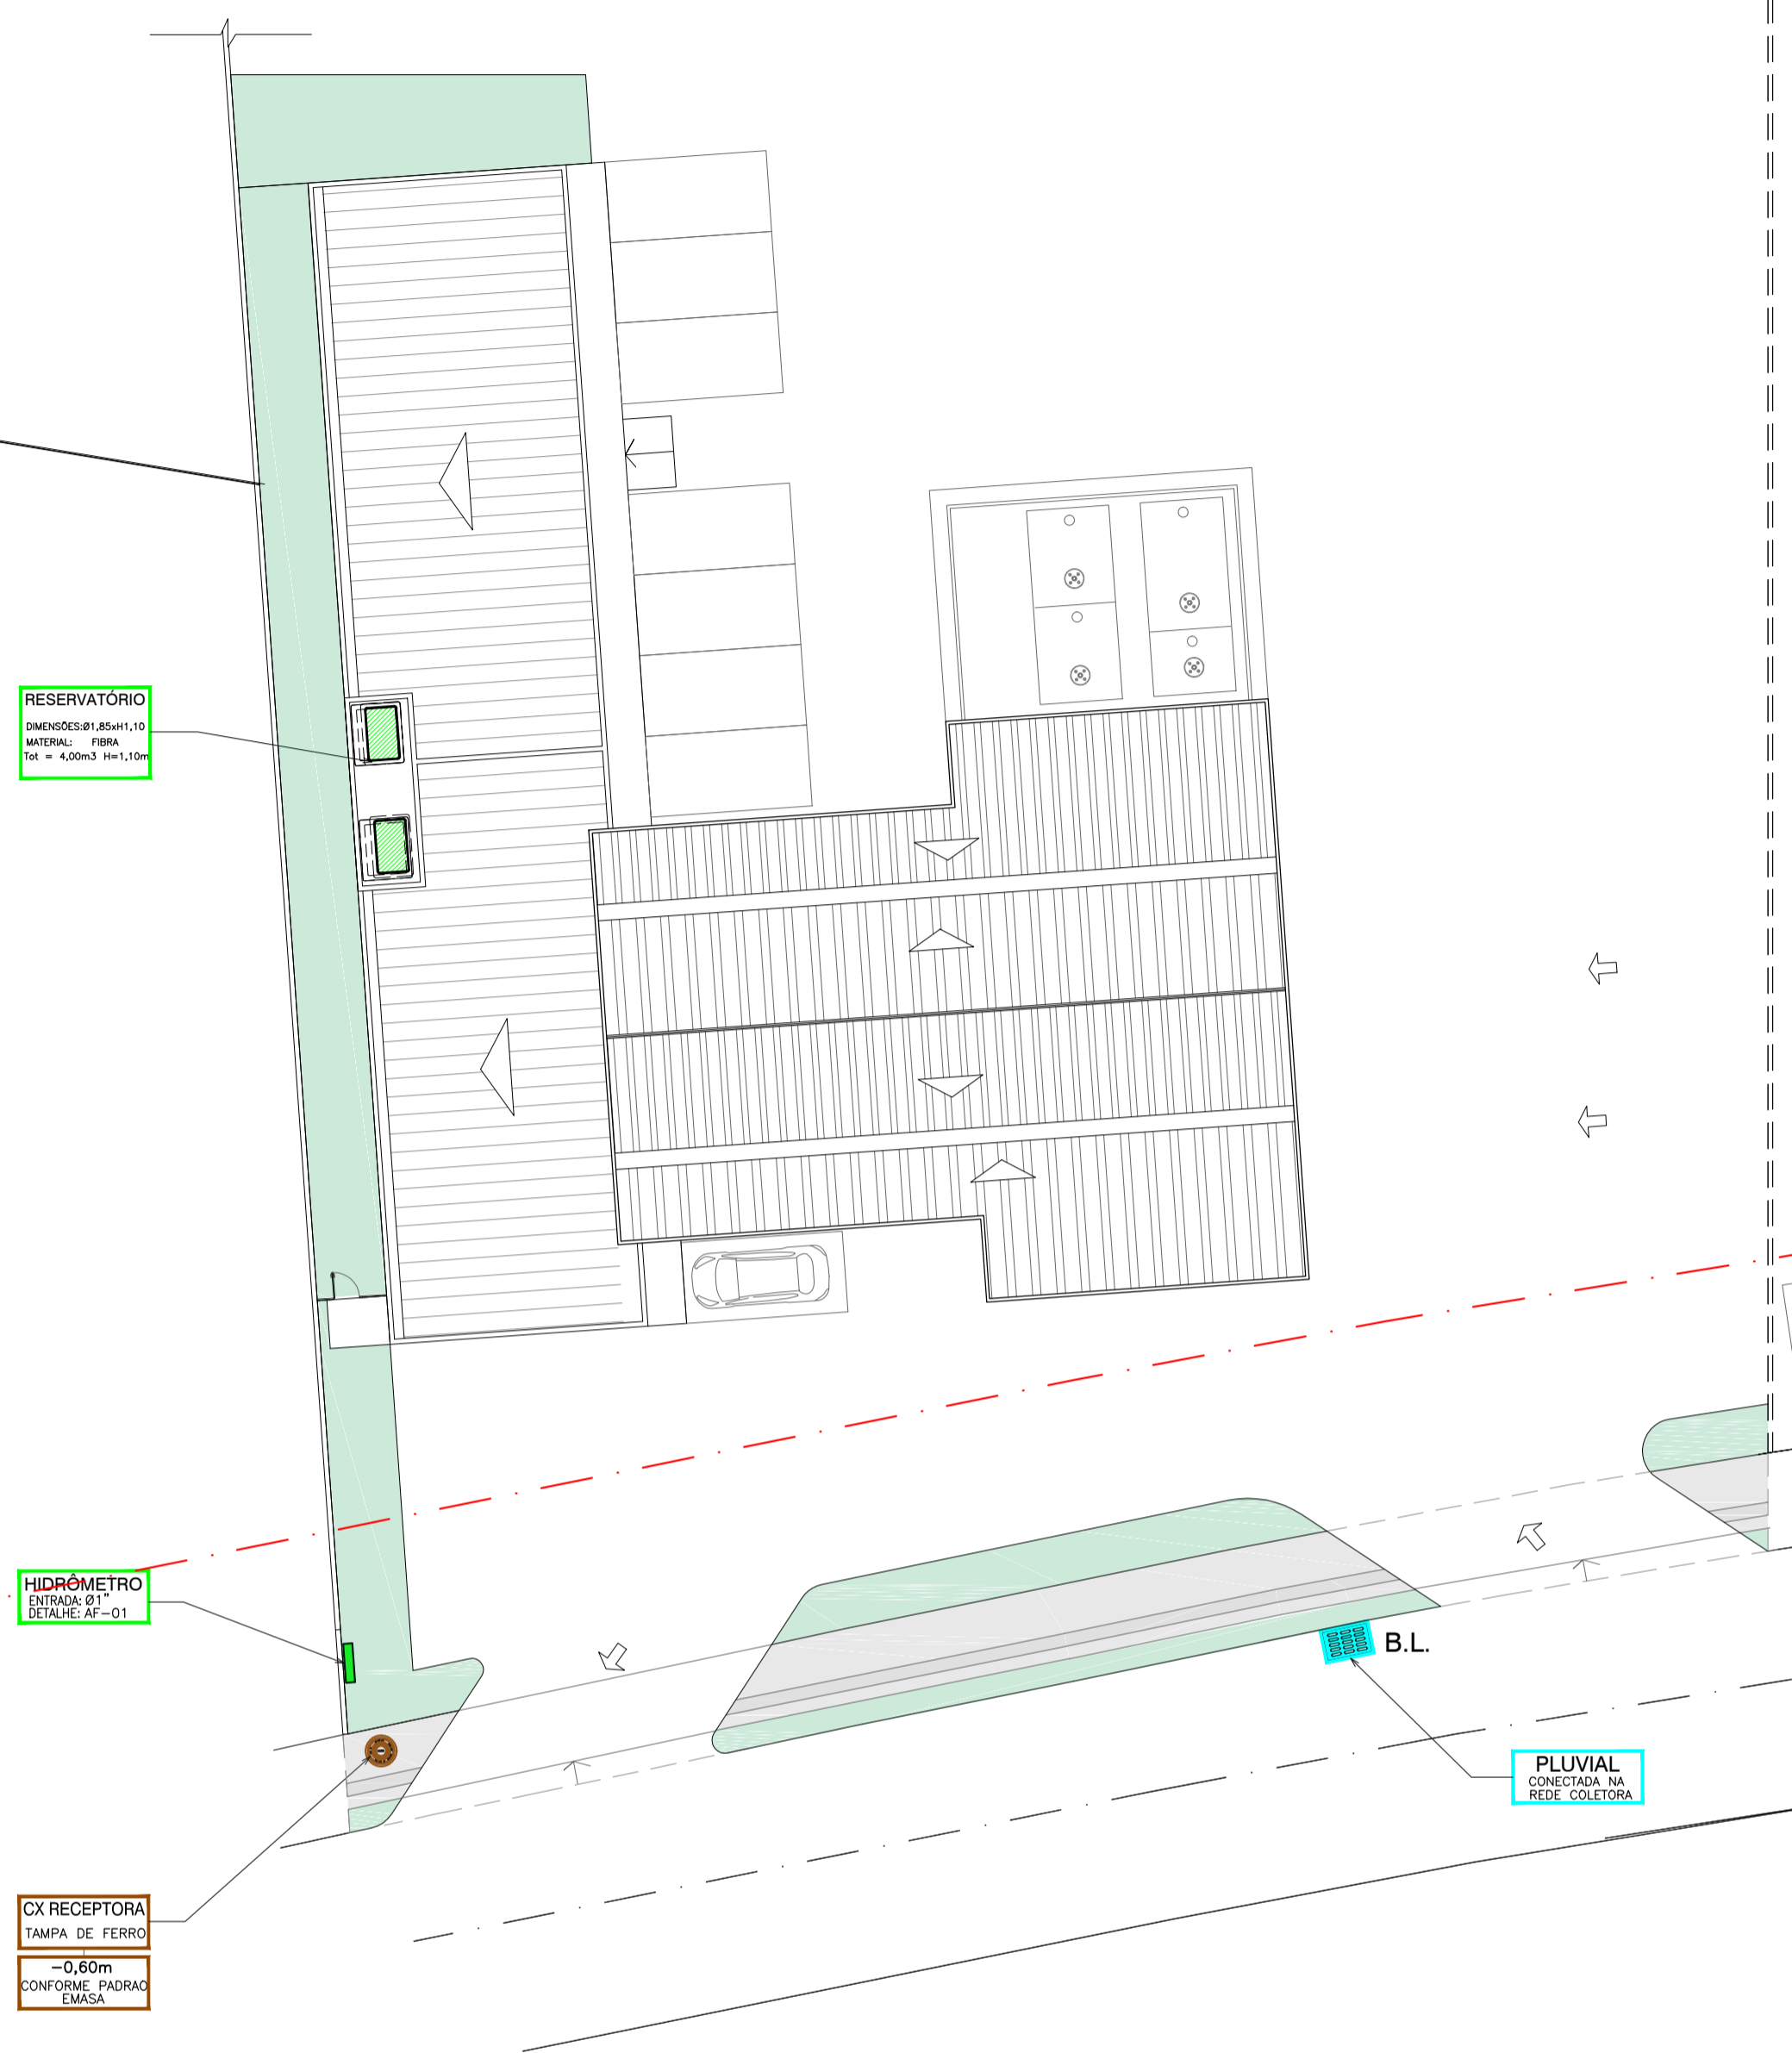

PLANTA DE LOCAÇÃO E COBERTURA

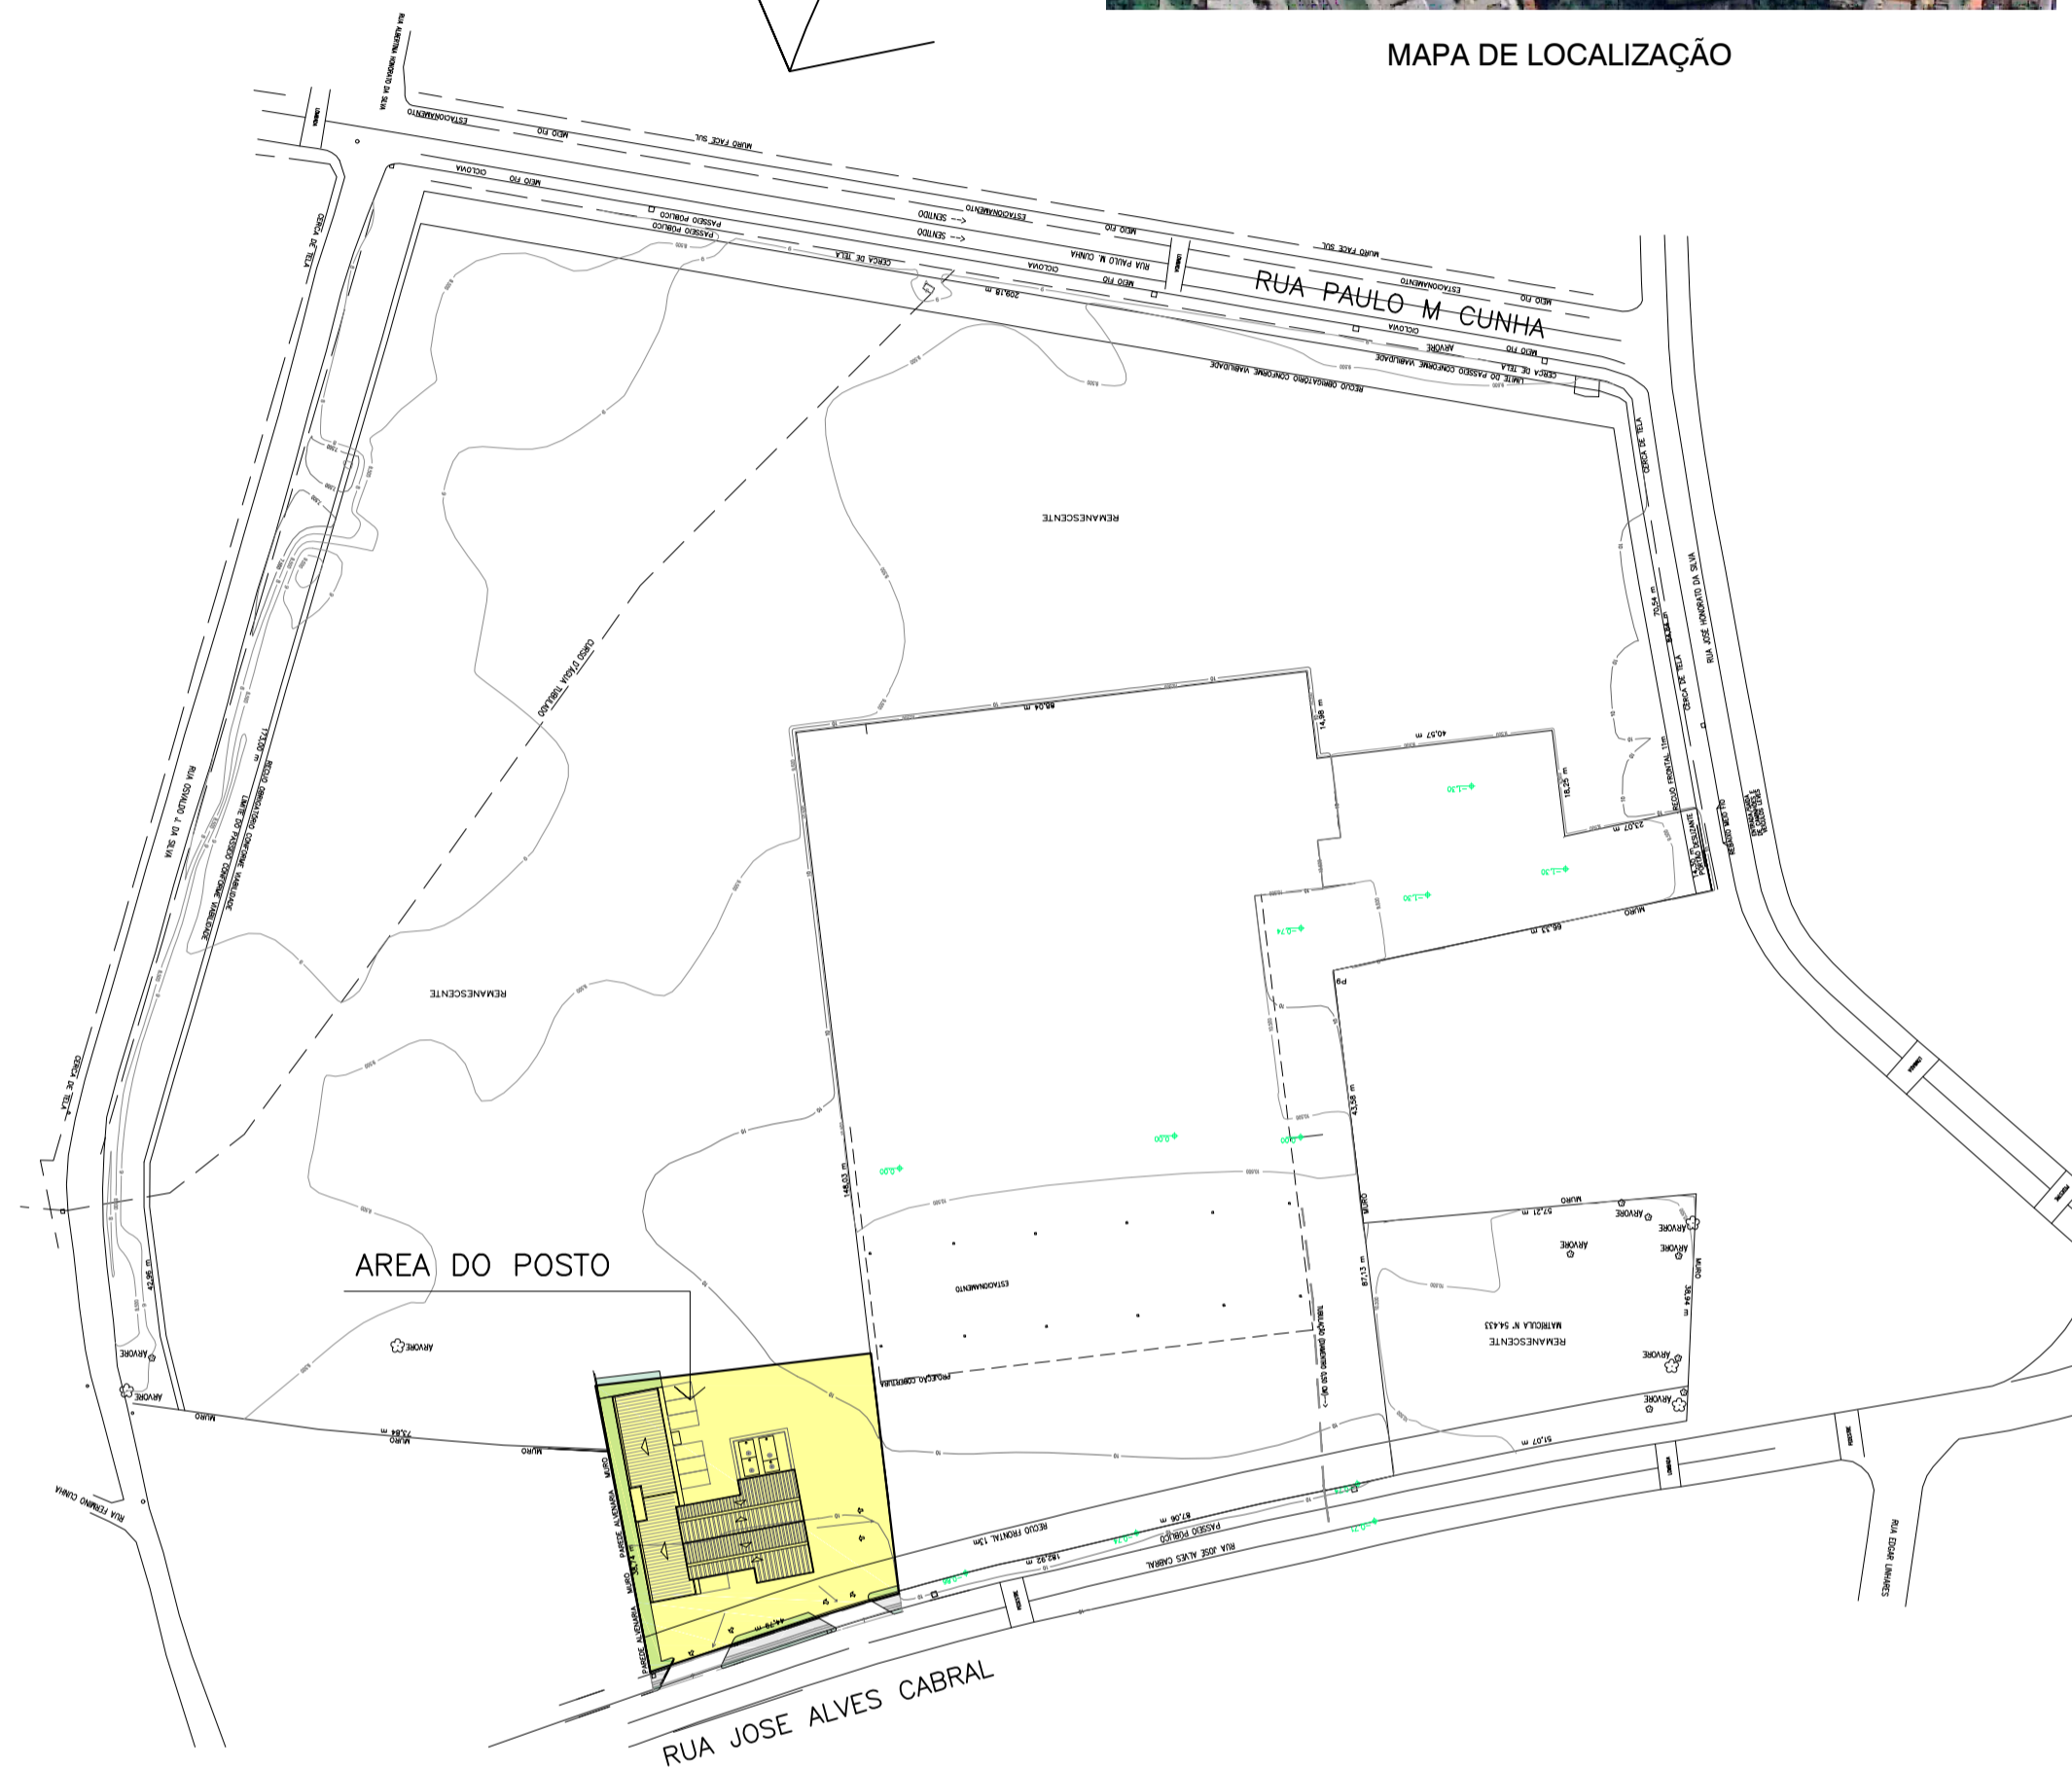


IMPLANTACÃO GERAL - SEM ESCALA



FACHADA FRONTAL

FACHADA LATERAL

CARACTERISTICAS ARQUITETONICAS

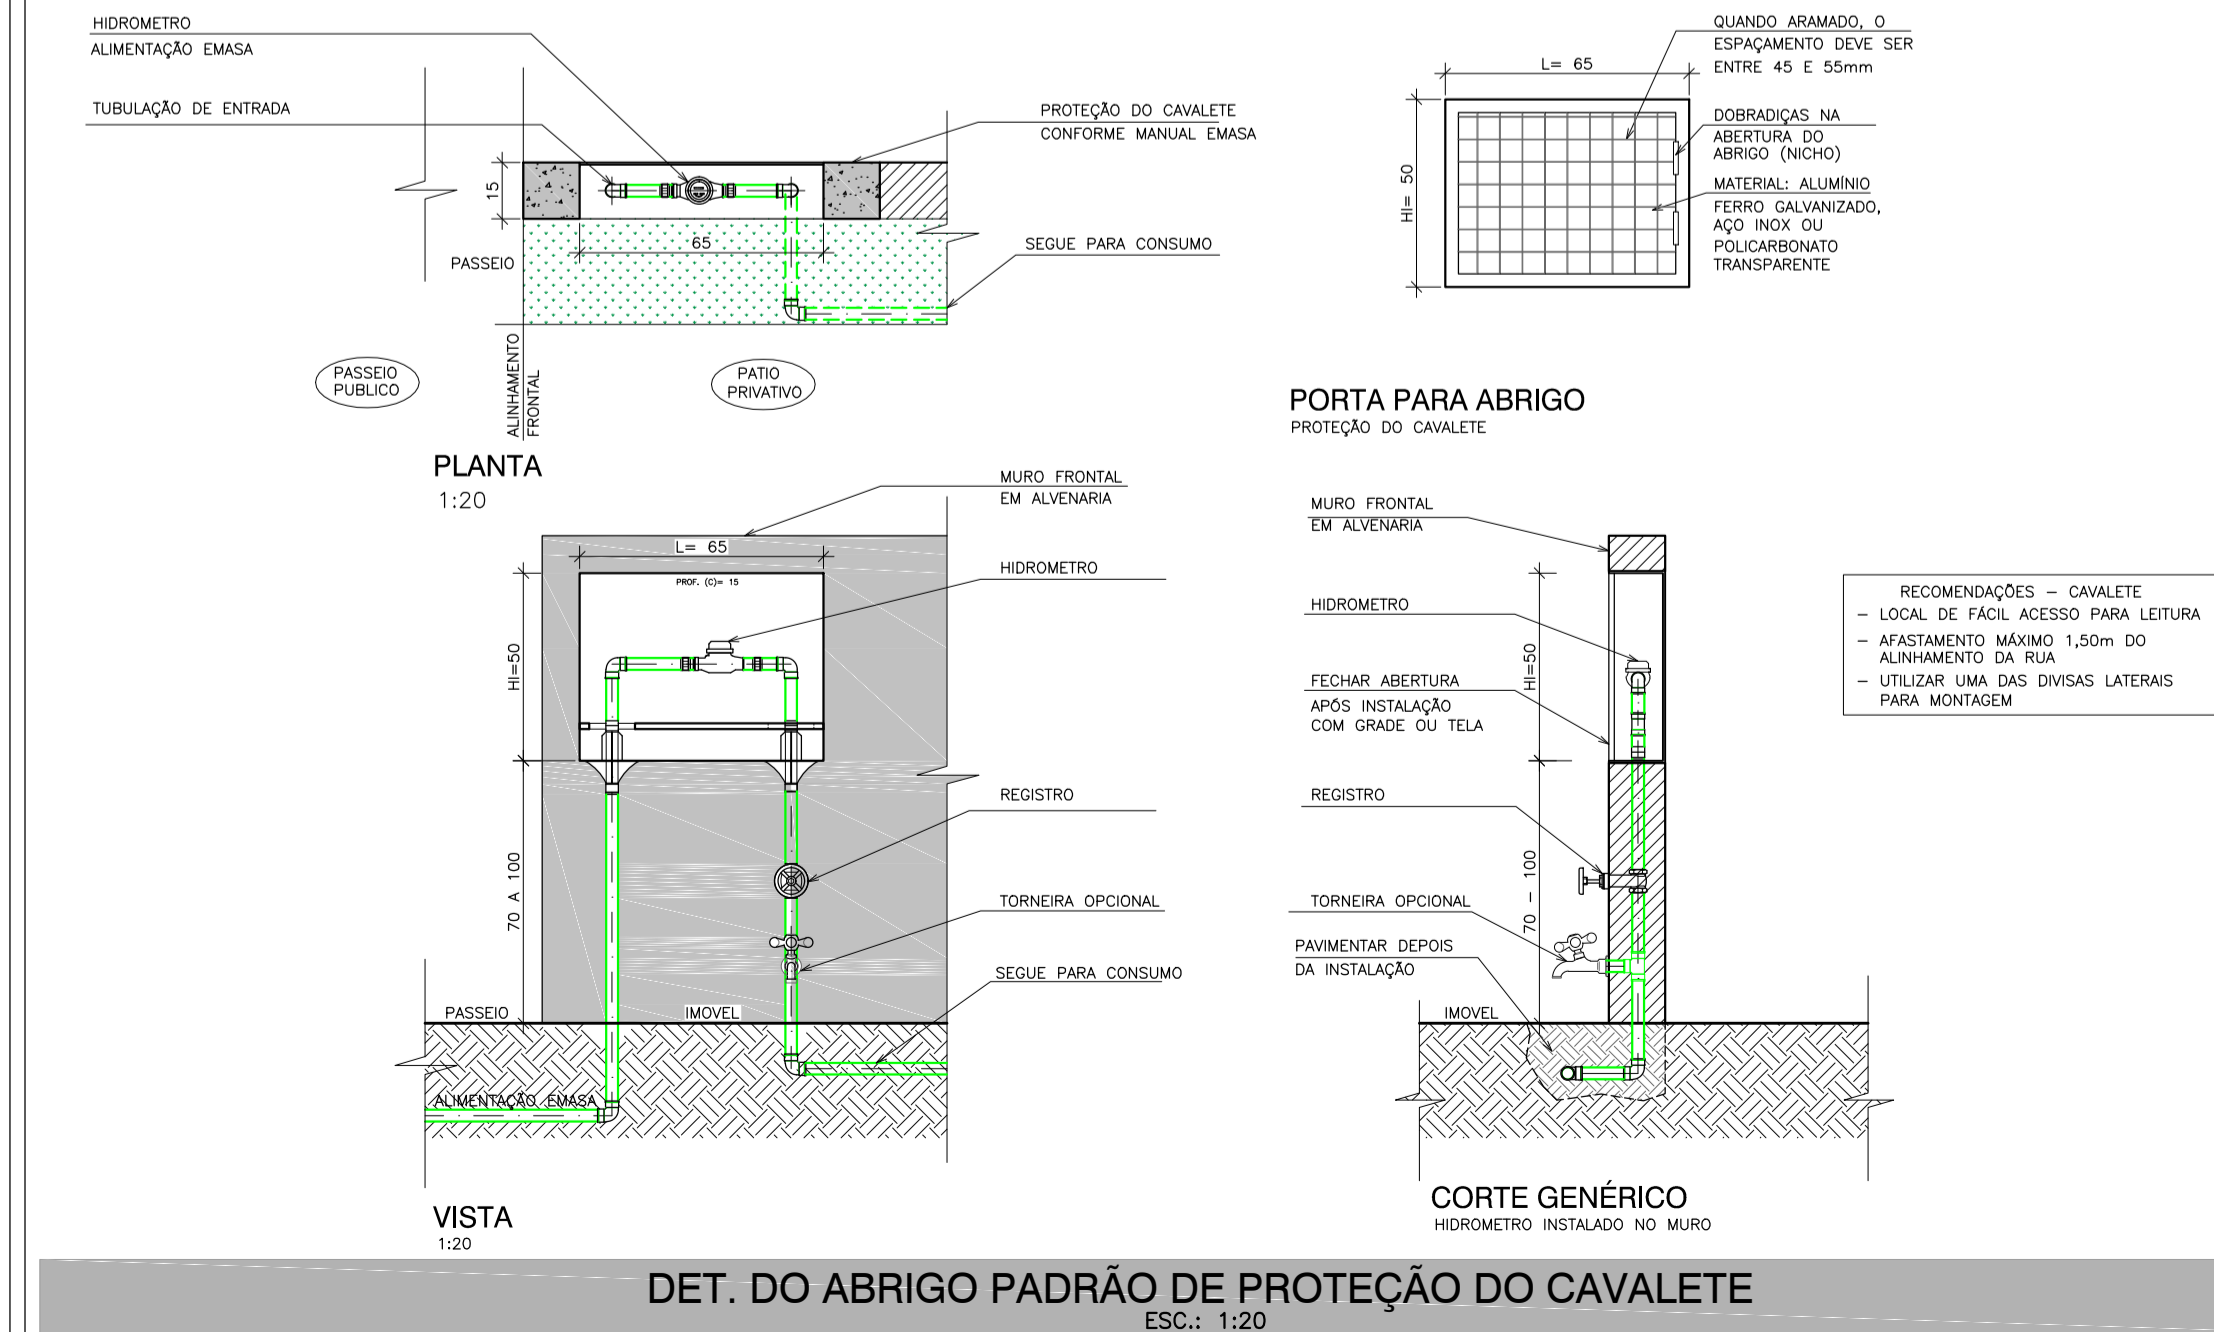DET. DO ABRIGO PADRAO DE PROTEÇÃO DO CAVALETE
ESC.: 1:20

ESC.: 1:20


VIABILIDADE DE AGUA E ESGOTO - EMASA

Estado de Santa Catarina
Município de Balneário Camboriú
Empresa Municipal de Água e Saneamento - EMASA



Viabilidade para abastecimento de água e coleta de esgoto
para edificações, comércios, indústrias e loteamentos

Nome		Comercio Varejista de Derivados de Petróleo Quatro Ihas Ltda		CNPJ nº		83.065.821/0001-33	
Nome do estabelecimento							
Posto Quatro Ihas - Nova Esperança							
Endereço do estabelecimento							
Rua Jose Alves Cabral, nº405, - Balneario Camborio - Cep 88.336-030							
Telefone		48 9 9880 5625		Cidade		41759	
Código		48 9 9880 5625		Nº de lotes		Consumo cont.	
				0,0			
Nome		Manoel Miranda F - Eng		Nº de m³		4,00 m³	
				1,00		02 salm	

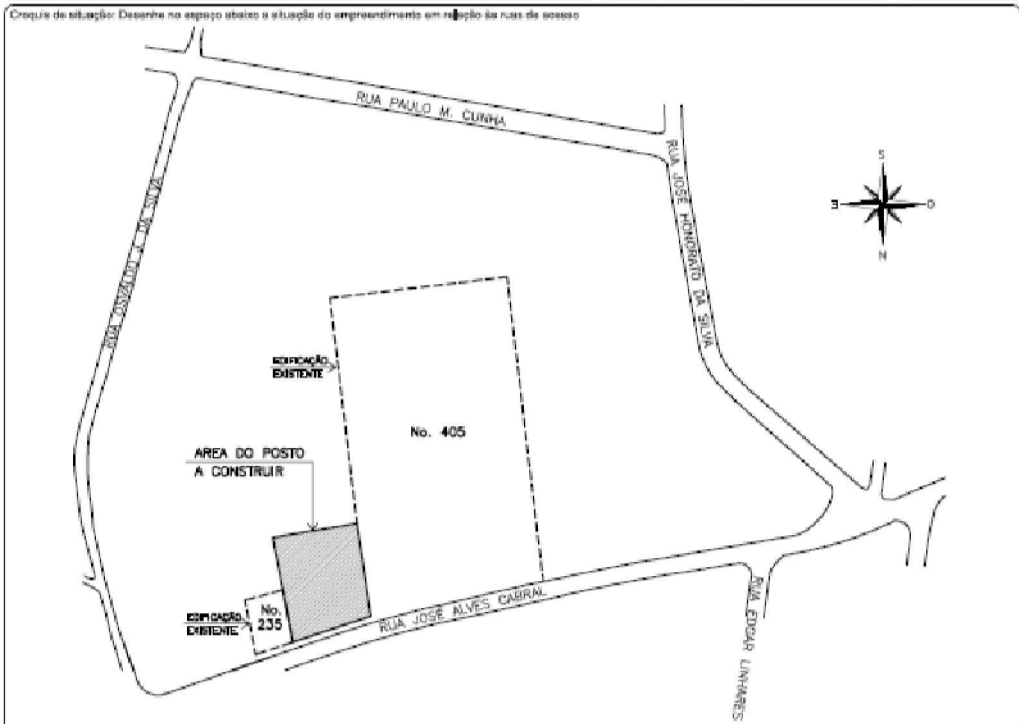

CHECK DE PRESENCIA/ABASTECIMENTO EXISTENTE DA ENXARRA					
Data da campo e presença da utilização da visitabilidade de ÁGUA		Data da campo e presença da utilização da visitabilidade de ESGOTO			
Intervalo	PVC	Diâmetro	50 mm, 100 mm	Intervalo	Profundidade
				PVC	40 cm
Data	Resultado	Resultado		Data	Resultado
30/08/2024		Rodízio existente		30/08/2024	
Estado de Impacto		Estado de Impacto			
SAUJO					
Preencher: data e validade (mês/ano)					
VÍVEL PARA ABASTECIMENTO DE ÁGUA E COLETA DE ESGOTO					

OBSERVAÇÕES IMPORTANTES

1. ABASTECIMENTO DE ÁGUA

A FONTE DE ABASTECIMENTO DE ÁGUA PREVISTA BASEIA-SE NA "LIGAÇÃO" DESTA EDIFICAÇÃO À REDE DE ABASTECIMENTO DE ÁGUA POTÁVEL PÚBLICA DA CONCESSIONÁRIA EMASA NA PROPRIEDADE DE RUDIS CABRAL PELO LOGRADOURO DA RUA JOSE ALVES CABRAL, COM DN 32mm E 10mca PREVENDO POSTERIOR ARMAZENAGEM EM RESERVATÓRIOS DE ÁGUA POTÁVEL DE 2x1.000L.

2. EFLUENTES LÍQUIDOS

- DEVIDO A EXISTENCIA DE REDE COLETORA DE ESGOTOS, CONFORME PODEMOS CONSTATAR ATRAVES DA "DECLARAÇÃO DE VIABILIDADE TÉCNICA", ESTÁ SENDO PREVISTO A RETENSÃO DA GORDURA E O LANÇAMENTO DOS EFLUENTES PARA A REDE COLETORA DA CONCESSIONÁRIA

REVISÕES

ASSINATURAS

[illegible]

PROJETO

HIDRO SANITÁRIO



HP PROJETOS E CONSULTORIA LTDA
CNPJ 42.737.421/0001-40
Rua Presidente Coutinho, 69, Sala 03
Centro, Florianópolis, SC - CEP 88015-130
Contato: (48) 3225-6975 / 99980-5625
E-mail: mp@projetos@terra.com.br

9617035-3

DESENHO:
MANUELA ROHD

AREA:

DATA: DEZEMBRO

ORGÃO:

PROTOCOLLO:

PRANCHAS



01 /

BOOK

TORIZACAO EXPRESSA DO