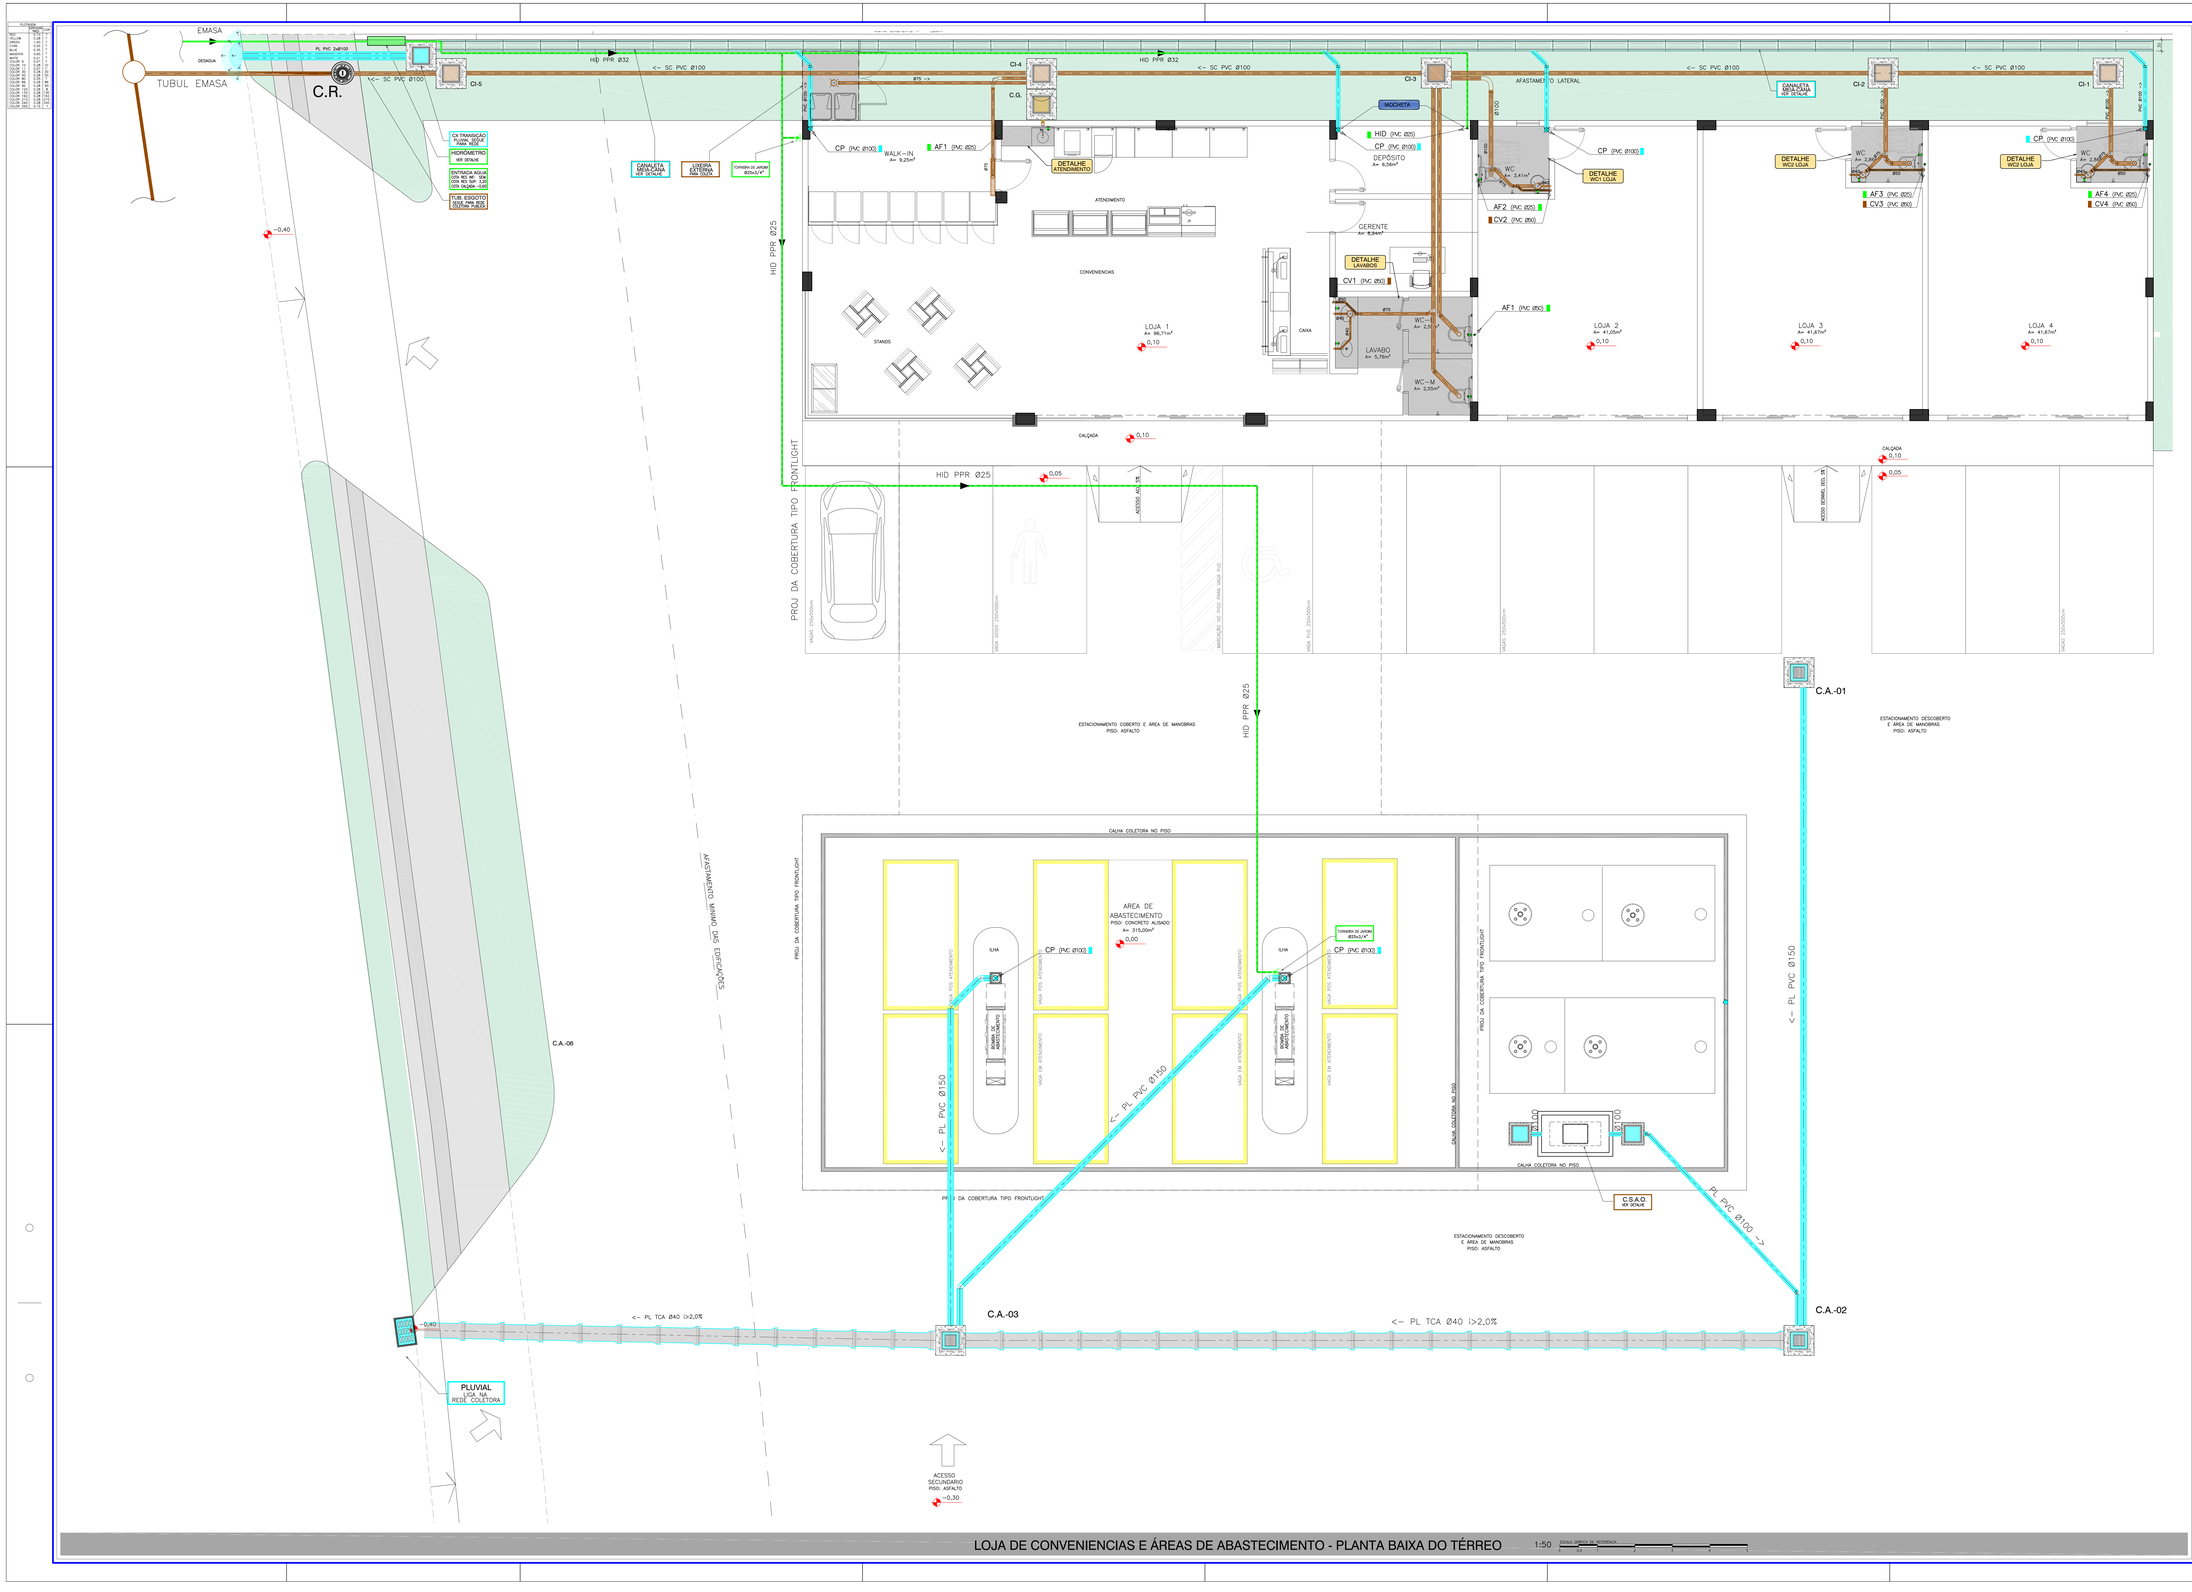

LOJA DE CONVENIENCIAS E ÁREAS DE ABASTECIMENTO - PLANTA BAIXA DO TÉRREO

1:50

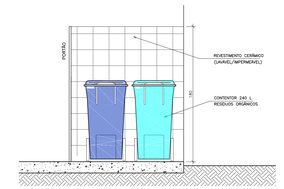

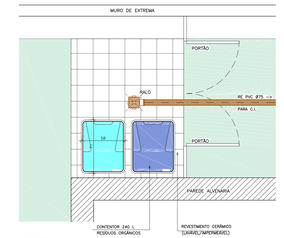

DETALHE DA LIXEIRA

LEGENDA DA INSTALAÇÃO HIDRO-SANITÁRIA

SIMBOLO	DESCRIÇÃO	DESCRIÇÃO	SIMBOLO
	TUBULAÇÃO DE AGUA FRIA E CONEXÕES EM PVC RIGIDO CLASSE "15" (TIPO AGUA, AÉREA OU SOBRE FORRO)	TUBULAÇÃO DE AGUA QUENTE E CONEXÕES EM COBRE OU TIGRE-PVC	
TJ	TJ – PONTO D'AGUA EXTERNO Ø1"/2"		
RG	REGISTRO DE GAVETA (RG) E REGISTRO DE PRESSÃO (RP) PARA AGUA QUENTE OU AGUA FRIA		
HM	HIDROMETRO – VER DETALHE ESPECIFICO		
PL	TUBULAÇÃO PLUVIAL (AÉREO OU ENTERRADO), INCL. MIN 0,5% QUANDO NÃO ESPECIFICADA		
RG	TUB. DE GORDURA (AÉREA OU ENTERRADO) EM PVC PARA RAMAL RG INCL. MIN = 0,2%		
RE	TUB. DE ESGOTO (AÉREA OU ENTERRADO) EM PVC PARA RAMAL RE OU SUBCOLETOR SC – INCL. 0,2%		
DR	TUBULAÇÃO DE DRENAGEM – PVC CORRUGADO E PERFURADO (DRENOFLEX OU SIMILAR)		
	TUBULAÇÃO DE GORDURA SOB A LAJE / TUBULAÇÃO DE ESGOTO SOB A LOJE		
	CALHA PLUVIAL EM PVC REFORÇADO OU METÁLICA, COMPRIMENTO INDICADO		
C.I.	C.I. – CAIXA DE INSPEÇÃO EM CONCRETO, DIÂMETRO 60cm		
C.A.	CAIXA DE AREIA EM CONCRETO (DIÂMETRO 40 OU 60cm)– C.A. –		
C.G.	C.G. – CAIXA DE GORDURA EM CONCRETO, QUANDO NÃO ESPECIFICADO EM PLANTA, DIÂMETRO 40cm		
	CAIXA PLUVIAL EM CONCRETO (DIÂMETRO 40 OU 60cm, COM GRELHA – C.A.G.–		
CS50	CS50 – CAIXA SIFONADA COM GRELHA DIM 150x150x50mm		
	COLETOR PLUVIAL INSTALADO EM CALHA IMPERMEABILIZADA TIPO HOMOGÊNEO OU SAIDA LATERAL– RH –		
CS75	CS75 – CAIXA SIFONADA COM GRELHA DIM 150x185x75mm		
RL	RALO PLUVIAL COM GRELHA Ø100 COM SAIDA DE 40mm / RALO PLUVIAL COM GRELHA Ø150 E SAÍDA DE 75mm– RL –		
	INDICAÇÃO DA DIREÇÃO DA PRUMADA SOBE, PASSA, DESCE, (PREVER FURO NA LAJE EM BITOLA SUPERIOR A INDICADA)		
	PRUMADA DO DRENO / TUBULAÇÃO EMB. NO CONTRAPISO DO SISTEMA DE AR CONDICIONADO		
	COLUNA PLUVIAL DESAGUA SOBRE PISO OU EM SARJETA		

PADRONIZAÇÃO DA UTILIZAÇÃO DE CORES E SIGLAS NO PROJETO

AGUA POTAVEL	AGUA QUENTE	AGUA APROV. PLUVIAL	ESGOTO	GORDURA	PLUVIAL	DRENO A.C.

SIGLA	DESCRIÇÃO DA PRUMADA OU TUBULAÇÃO	DESCRIÇÃO DA PRUMADA OU TUBULAÇÃO	SIGLA
TG	– TUBO DE DESCIDA (VERTICAL) DE ESGOTO CLOACAL	TUBO DE DESCIDA (VERTICAL) DE GORDURA –	TG
RG	– RAMAL DE GORDURA – RECEBE EFLUENTES DE PIAS E TANQUES SEM	COLUNA DE VENTILAÇÃO –	CV
RD	– RAMAL DE DESCARGA – RECEBE EFLUENTES DE APARELHOS SANITARIOS		
RE	– RAMAL DE ESGOTO – RECEBE EFLUENTES DOS RAMAIS DE DESCARGA	CONDUTOR PLUVIAL –	CP
SC	– SUB COLETOR – RECEBE EFLUENTES DOS RAMAIS DE ESGOTO	CONDUTOR HORIZONTAL PLUVIAL –	CHP
CR	– COLETOR PREDIAL – LIGAÇÃO COM A REDE PUBLICA OU SIST TRAT EFL	EFLUENTES –	EFL

REVISÕES

DEZ/24	R00	LANÇAMENTO INICIAL E PROTOCOLO	PROT
DATA	REVISÃO	DESCRIÇÃO	ETAPA

ASSINATURAS

RESPONSÁVEL TÉCNICO: VIEIRA DA CUNHA:06900731945

PROPRIETÁRIO: Com. Varej. de Combust e Lubrif QUATRO ILHAS Ltda

MANOEL MIRANDA FILHO:56454194420

RESP. EXECUÇÃO: Manoel Miranda Filho ORÇAM. 31.074-1

PROJETO

HIDRO SANITÁRIO

HP PROJETOS E CONSULTORIA LTDA
Rua Presidente Dutra, 89 - Sala 03
Centro, Florianopolis, SC – CEP 88015-120
Fone: (48) 3223-1000 / (48) 99999-9999
E-mail: arquitetura@hpprojetos.arq.br

ART: 9617035-3

DESENHO: MANUELA ROHDEN

OBRA: POSTO QUATRO ILHAS
R JOSE ALVES CABRAL, 405 – NOVA ESPERANÇA – BALNEARIO CAMBORIU – SC

ÁREA: 603,00m²

DATA: DEZEMBRO/2024

CLIENTE: Com. Varej. de Combust e Lubrif Quatro Ilhas Ltda

ORDEM: OBRA

PROTOCOLO: A...

DESCRIÇÃO: PLANTA BAIXA DO POSTO / CONVENIÊNCIAS LEGENDA

PRANCHA: HID 02 /06

REVISÃO: R00

PROIBIDA A REPRODUÇÃO NO TODO OU EM PARTES SEM A AUTORIZAÇÃO EXPRESSA DOS AUTORES.