





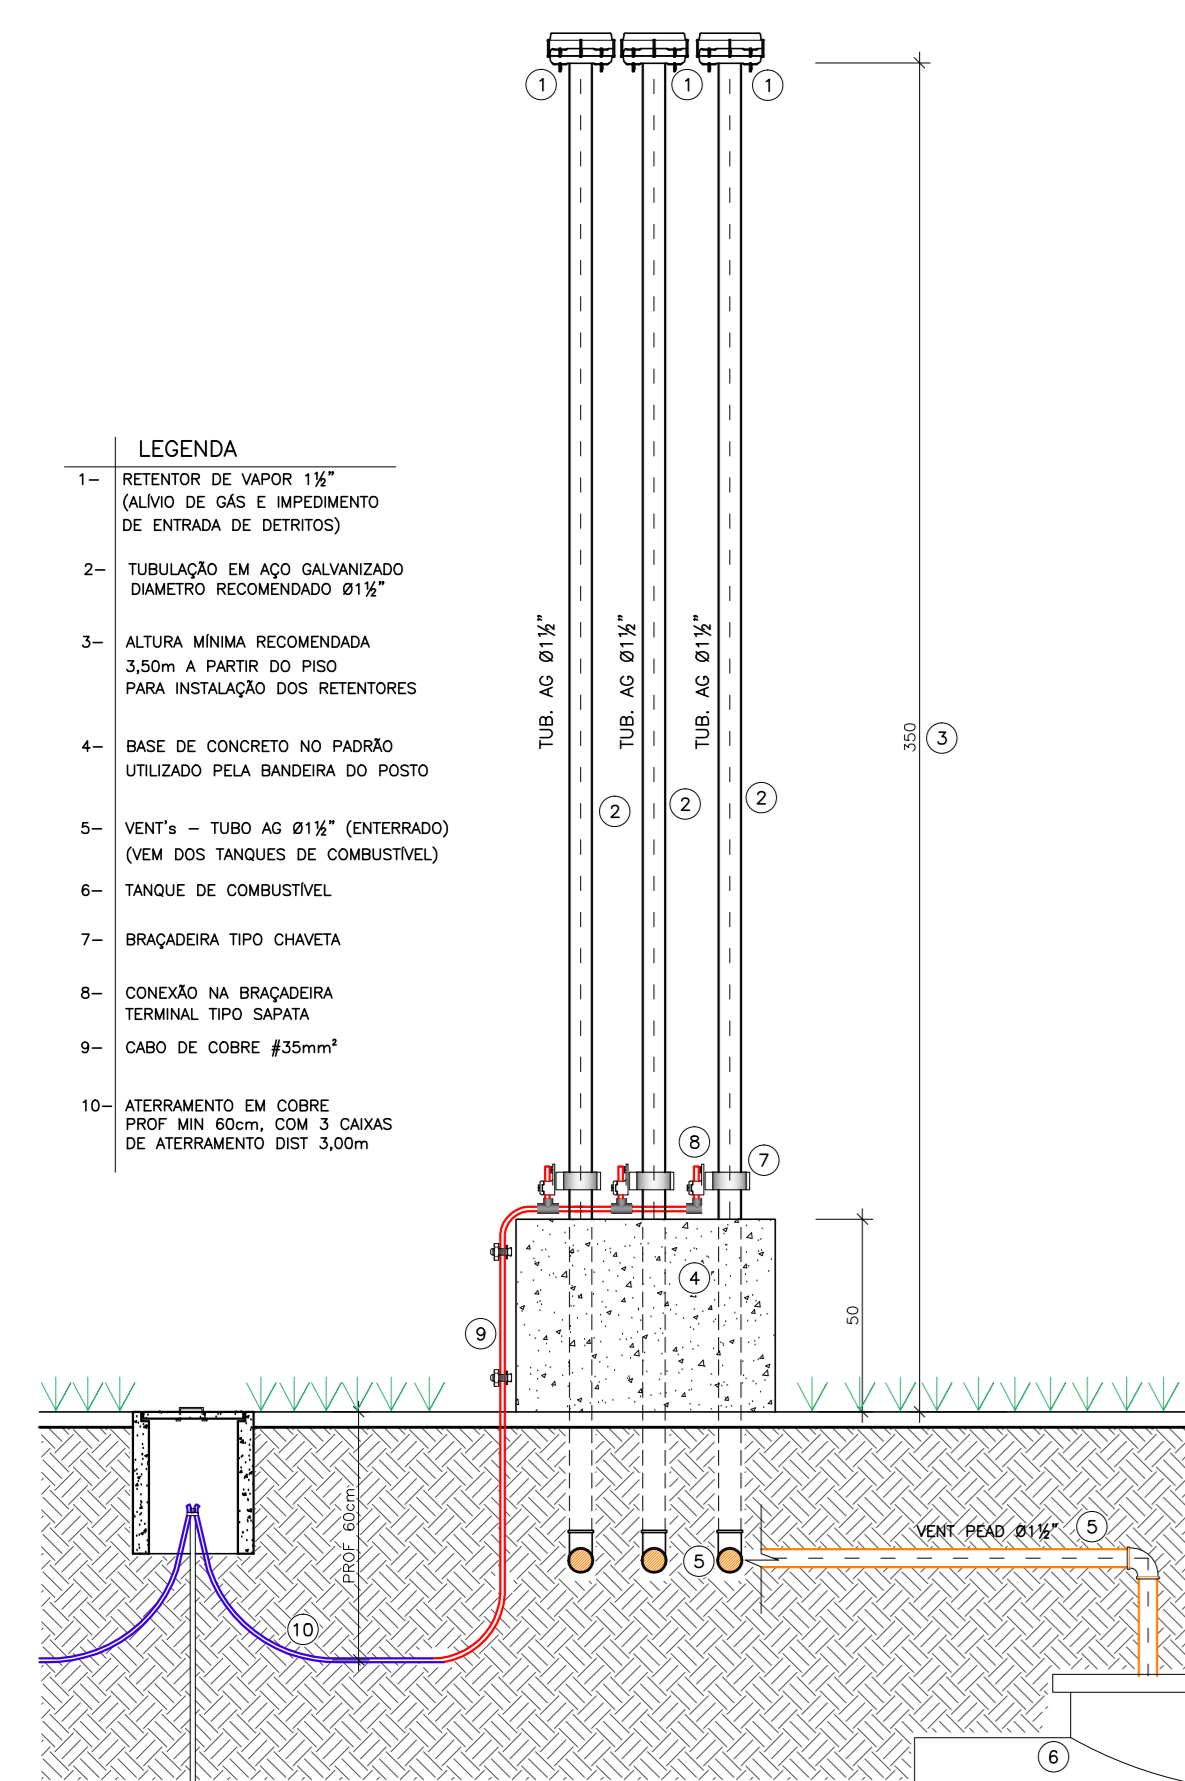
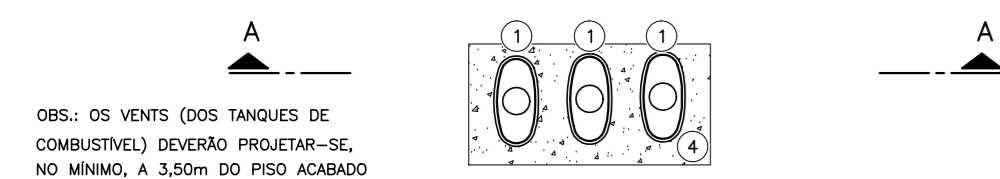



LEGENDA - SIST DE ABAST SUBTERRANEO DE COMBUSTIVEIS			
SIMBOLOGIA	DESCRIÇÃO	DESCRIÇÃO	DIÁMETRO (mm)
	GAOLINA COMUM - TUB. ALUM. BOMBAS - Ø115" PEAO COM LINER - CLASSE 10kg/cm ² - INCL 2% PARA O TANQUE		110
	GAOLINA ATIVADA - TUB. ALUM. BOMBAS - Ø115" PEAO COM LINER - CLASSE 10kg/cm ² - INCL 2% PARA O TANQUE		110
	ETANOL - TUB. ALUM. BOMBAS - Ø115" PEAO COM LINER - CLASSE 10kg/cm ² - INCL 2% PARA O TANQUE		110
	DIESEL S10 - TUB. ALUM. BOMBAS - Ø115" PEAO COM LINER - CLASSE 10kg/cm ² - INCL 2% PARA O TANQUE		110
	DESCARGA - TUB. DESE 4" Ø10" - Ø4" PEAO COM LINER - CLASSE 9kgf/cm ² - INCL 4% PARA O TANQUE		100
	VENT" - TUB. RESPIROS - Ø2" PEAO COM LINER - CLASSE 10kg/cm ² - INCL 2% P/2 TANQUE - PARTE AEREA: METALICA		25




CORTE AA

 

PLANTA BAIXA

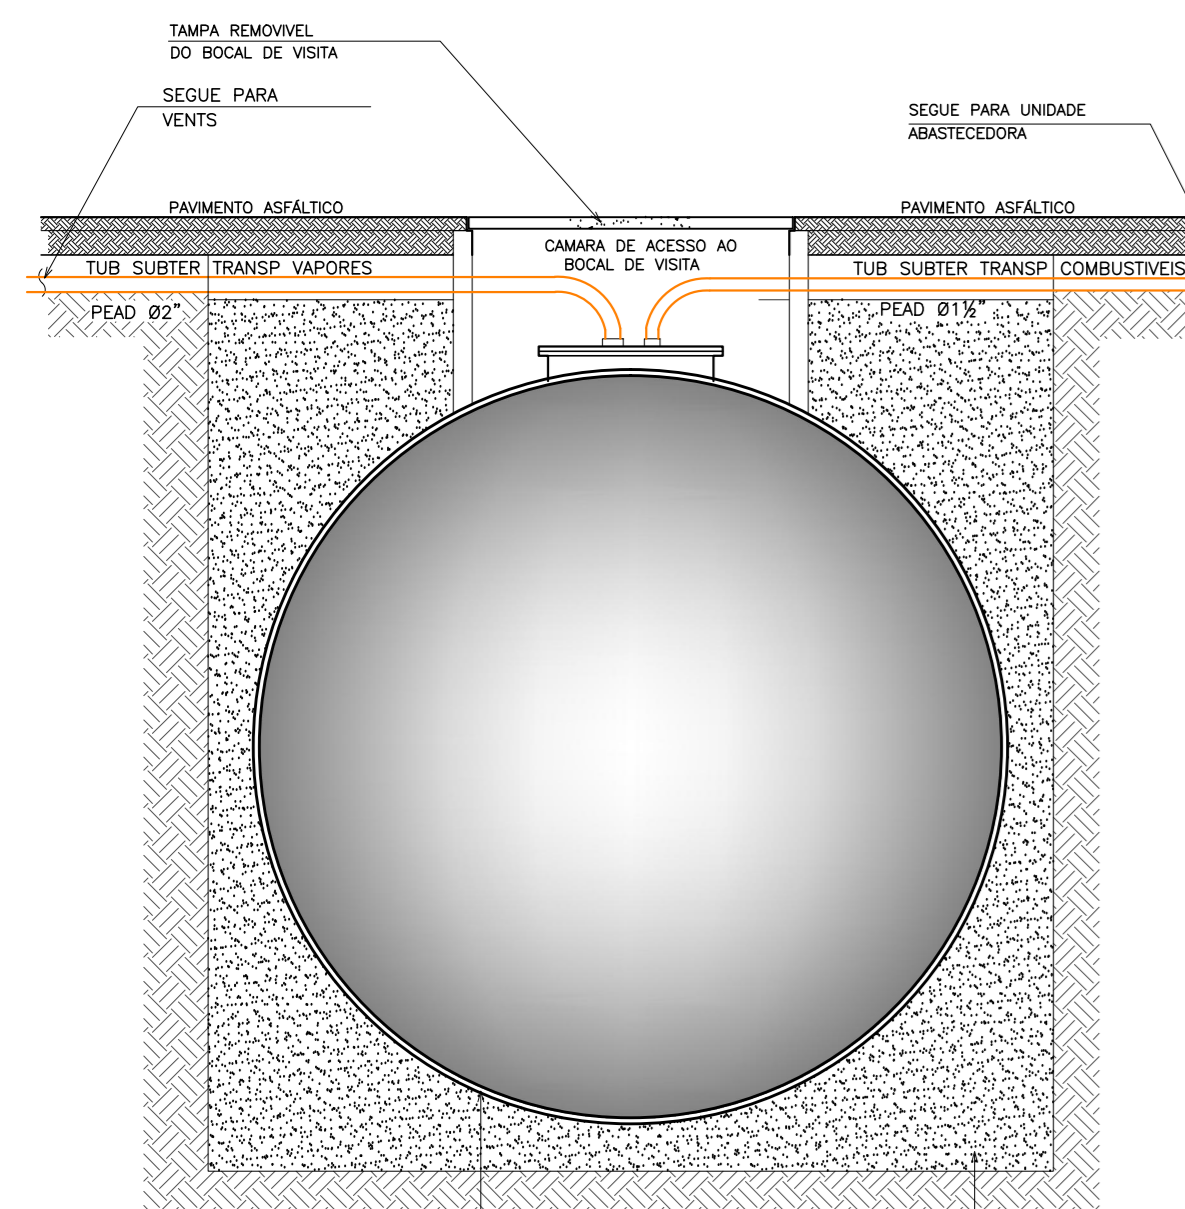DET. DA VENTILAÇÃO DOS TANQUES (VENT's)
SEM ESCALA

CORTE (TANQUE ENTERRADO)

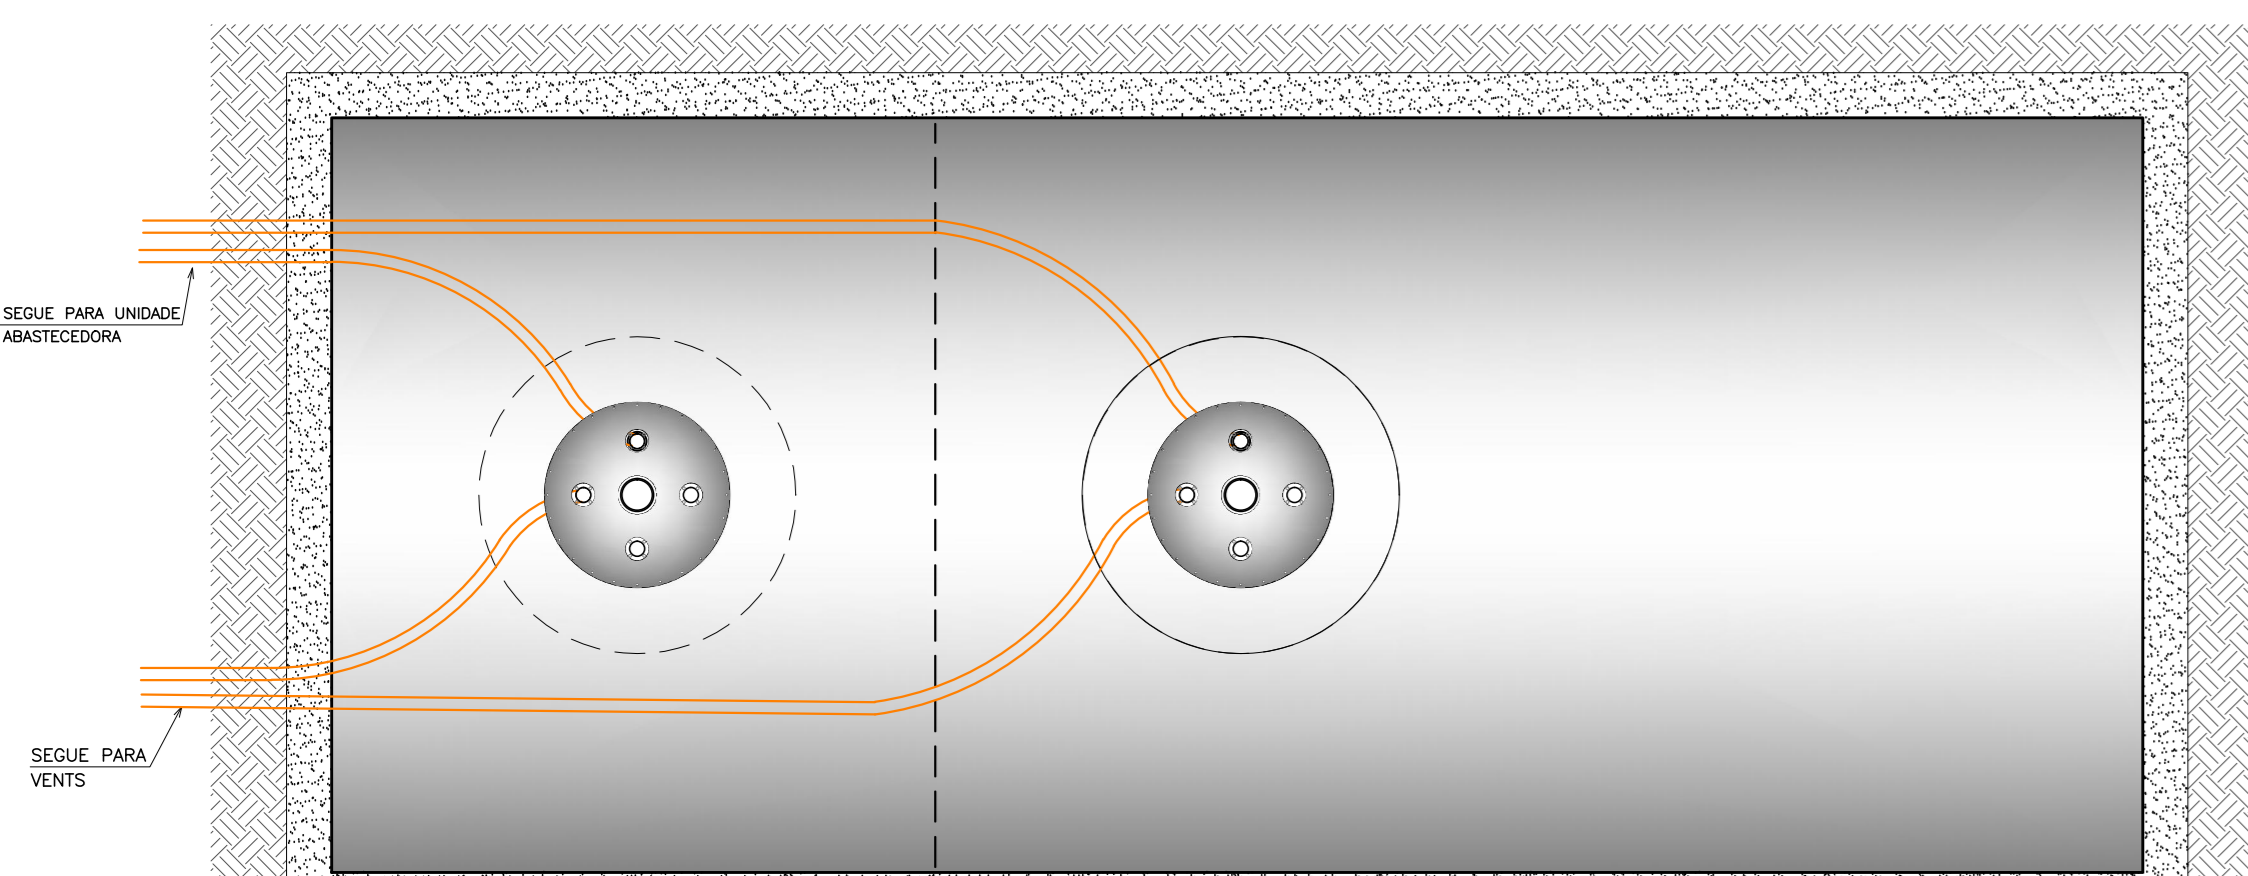


PLANTA (TANQUE ENTERRADO)

DET. GENÉRICO - TANQUE DE COMBUSTÍVEIS
SEM ESCALA


SUMP PARA BOMBAS

ACESSÓRIOS TANQUE E BOMBA ABAST

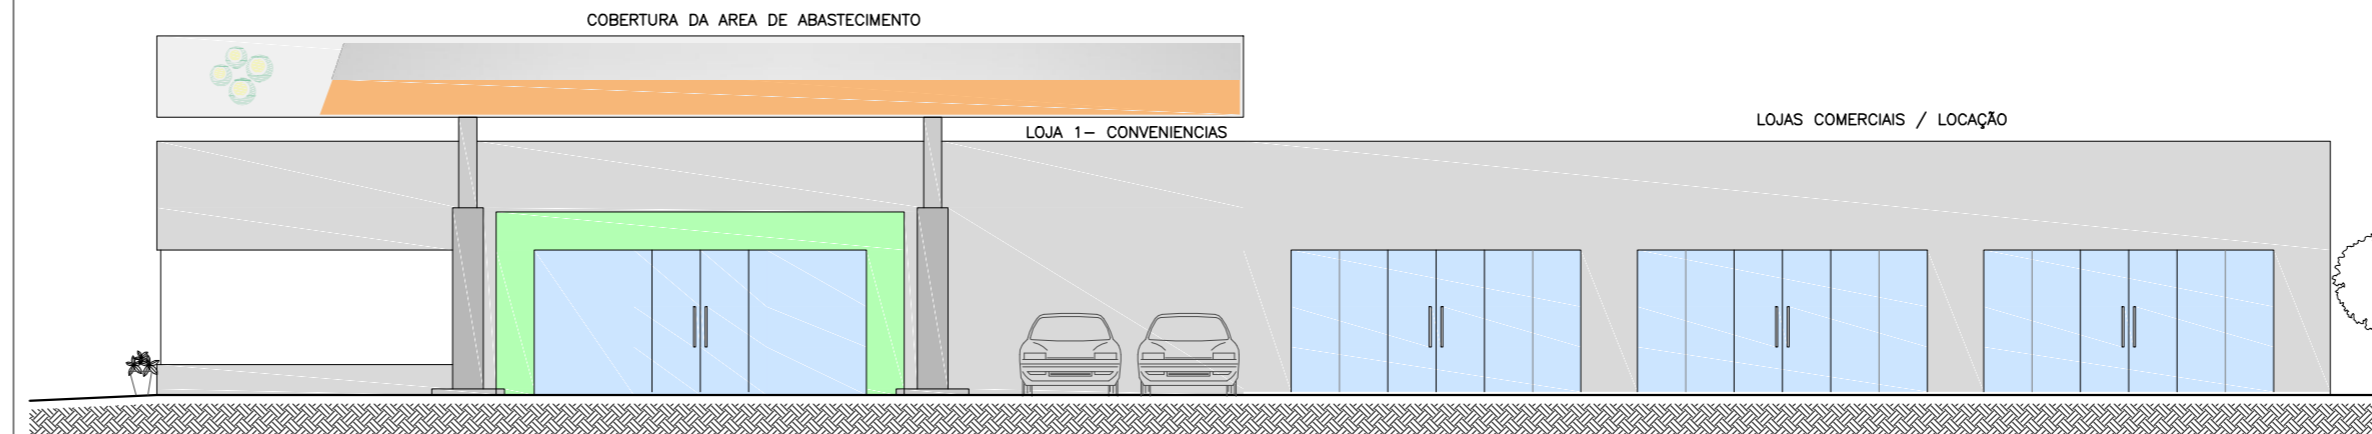


FACHADA LATERAL

CARACTERÍSTICAS ARQUITETONICAS

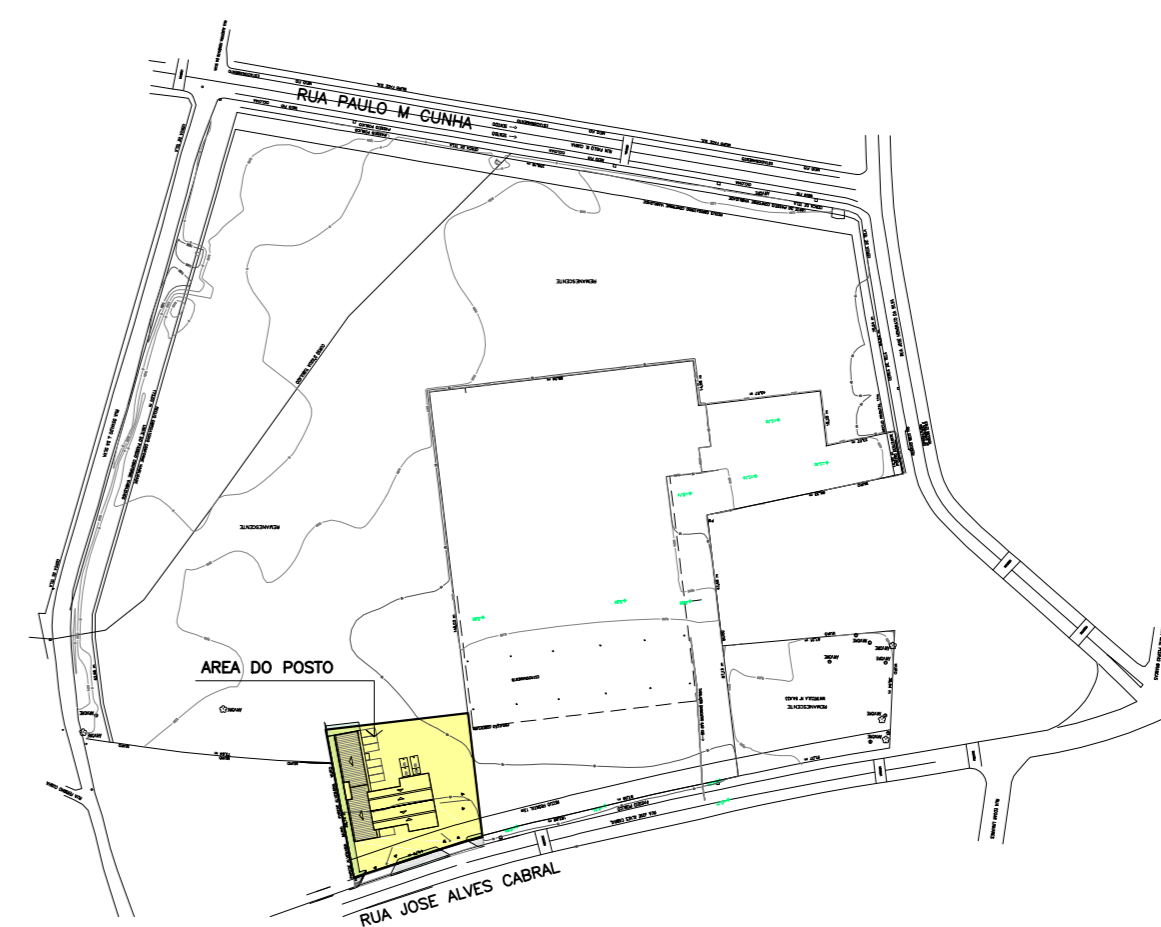

PLANTA DE IMPLANTAÇÃO

REVISÕES			ASSINATURAS	
			PROPIETÁRIO <i>Com. Virgílio de Combent e Lubeff</i> QUATRO ILHAS Ltda CNPJ 17.037.084/0001-66	
			RESP. PROJETO <i>Arnaldo Franco Batista</i> CREA/SC 144162-0	
AGU/ZA	R00	LANÇAMENTO INICIAL E PROTOCOLO	PROT	RESP. EXECUÇÃO

SIST ARMAZEN E DISTRIB COMBUSTIVEIS			
		<p>HP PROJETOS E CONSULTORIA LTDA CNPJ 07.274.423/0001-40 Rua. Passagem Verde, 08 - São Jo- são, Maricá, RJ - CEP 26060-000 Contato: (41) 3225-9977 / 9880-5425 E-mail: mariajulia@hpc.com.br</p>	
OBJETO:		CPF: ENDEREÇO: MANUELA RICHEN	
R JOSE ALVES CARVAL, 420 - NOVA ESPERANÇA - BALNEÁRIO CAMBORIU - SC		ÁREA: 800,00m²	
CLIENTE:		ENDEREÇO: CÉLIA RUA: NÚMERO:	
Com. Varej. de Comb. e Lubrif. Quatro Ilhas Ltda		PROPOSTA: SASC Nº 01 / 01 R\$ 00	
DESCRIÇÃO:		PROPOSTA:	
PLANTA DO PVTO TÉRREO DET DO TQ DE COMBUSTÍVEL DET. DOS VENTIS		SASC Nº 01 / 01 R\$ 00	