PLUVIAL	
TUBO	DIÂM. (m)
TQ.CAIX	0,08
TQ.CAIX	0,08
CRA	0,40
BLUE	0,05
CONCRETA	0,05
WHITE	0,07
CX.CEG. 1	0,08
CX.CEG. 2	0,08
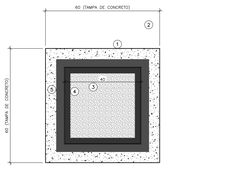

TAMPA CEGA

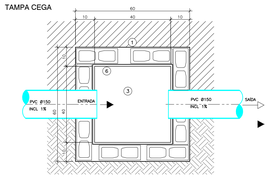

PLANTA
DIMENSÃO INTERNA 40X40Cm

LEGENDA

1- CAIXA DE INSPEÇÃO PLUVIAL 40x40cm EM BLOCO DE CONCRETO. PROF MÁXIMA 1.00m
2- TAMPA FOFA DE CONCRETO 60x60cm
3- TAMPA REMOVÍVEL 40X40cm (VER OPÇÕES)
4- CANTONEIRA METÁLICA DO PERIMETRO DA TAMPA
5- CANTONEIRA METÁLICA DE PROTEÇÃO DA ABERTURA
6- CAMADA DE IMPERMEABILIZAÇÃO ESP MIN 1,5cm
7- CAMADA DE AREIA (5cm)
8- FUNDO EM CONCRETO MAGRO

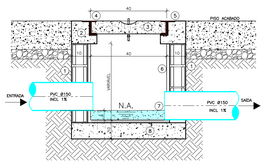

CORTE

C.R.A. - CX DE RETENSÃO DE AREIA 40x40cm
ESC.: 1:10

PLANTA DE IMPLANTAÇÃO

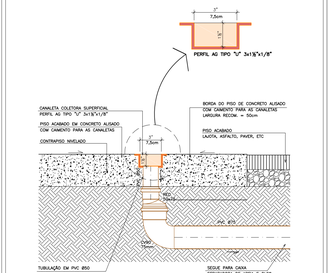

DET. CANALETA COLETORA
ESC.: 1:5

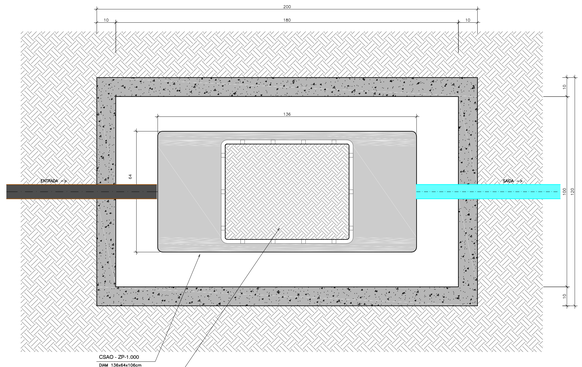

PLANTA

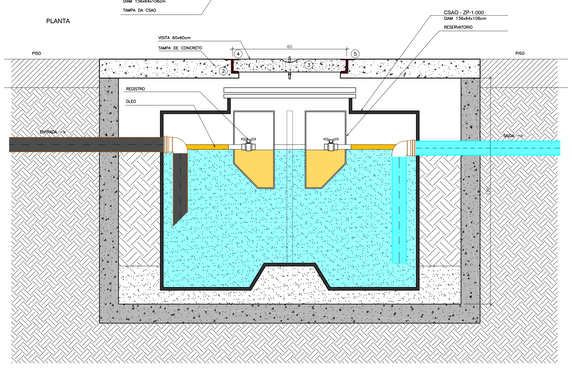

CORTE

DET. CAIXA SEPARADORA DE AREIA E ÓLEO (CSAO)
ESC.: 1:10

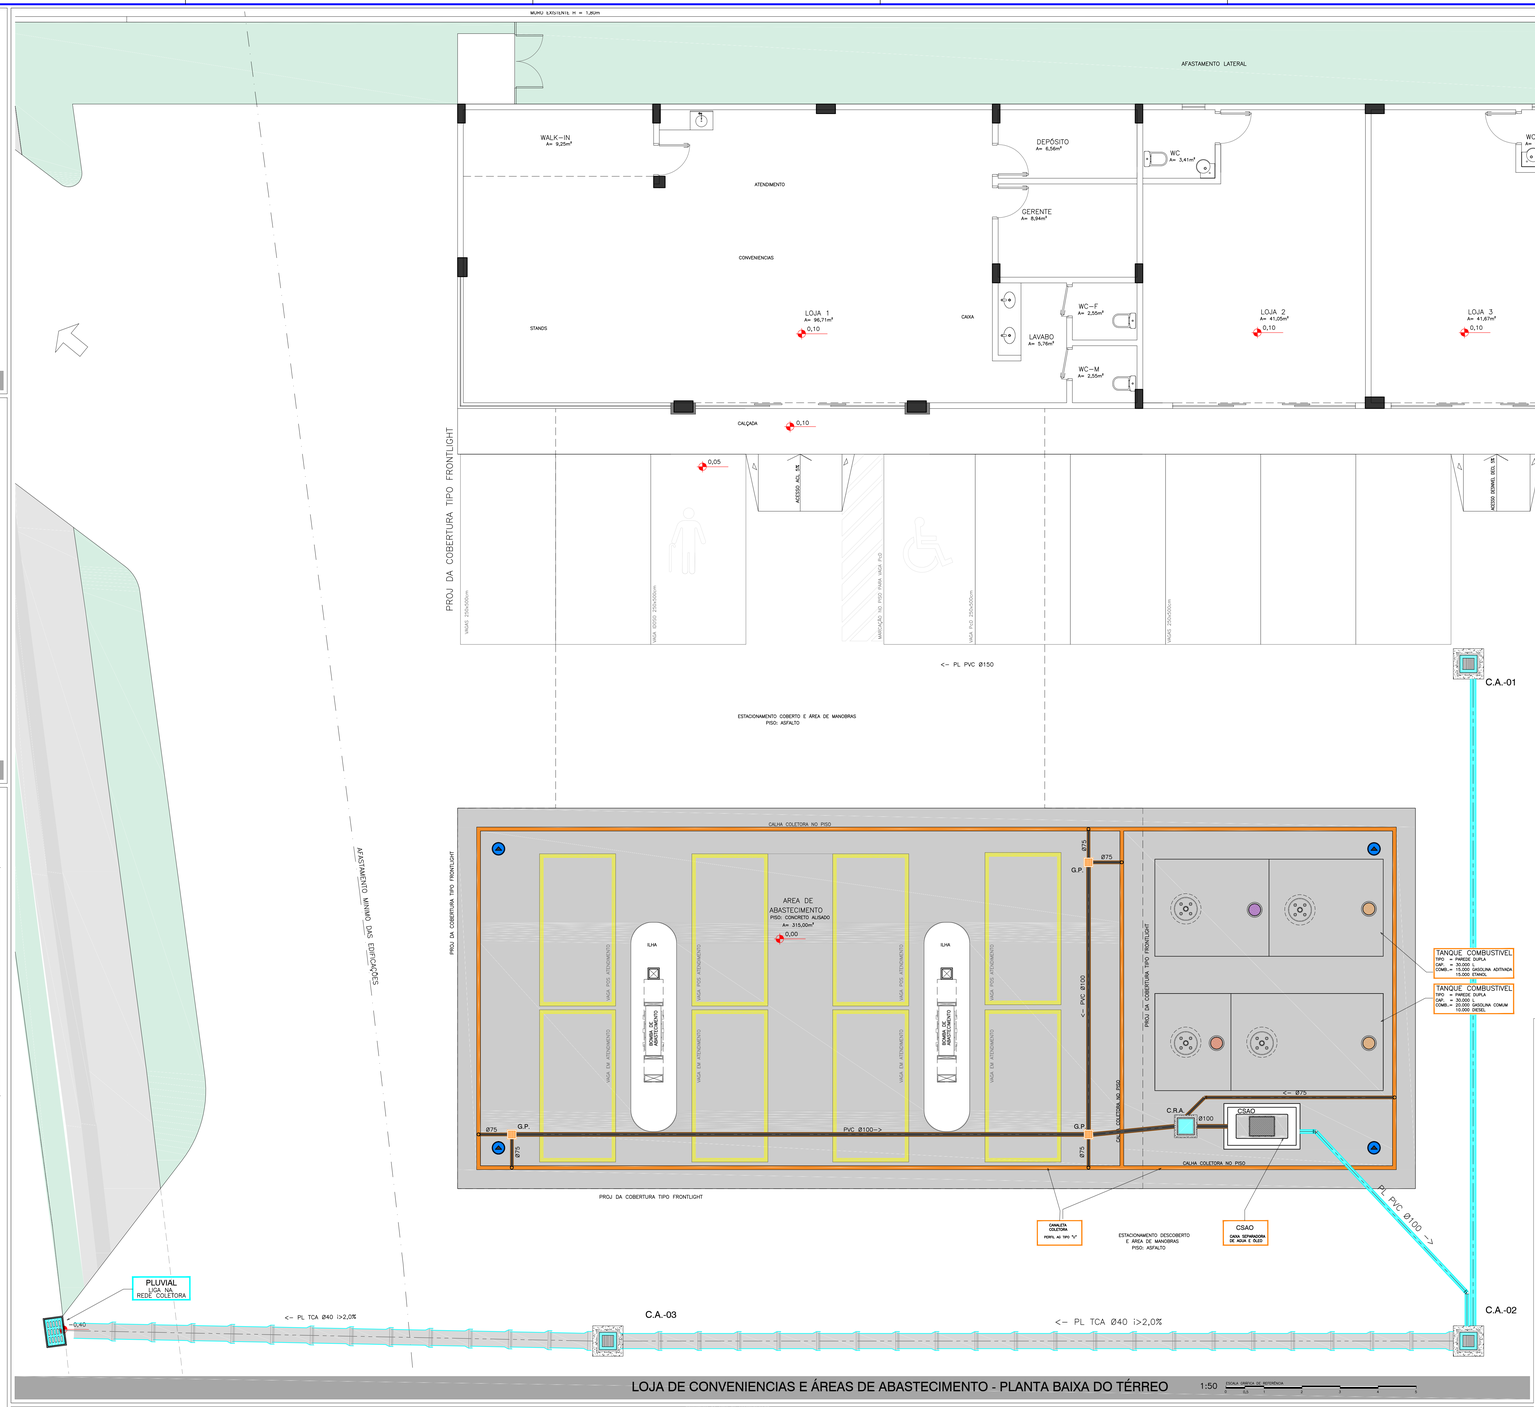

CARACTERISTICAS ARQUITETONICAS
1:100

REVISÕES				
AGO/24	RGO	LANÇAMENTO INICIAL E PROTOCOLO	PROT	
DATA	REVISÃO	DESCRIÇÃO	ETAPA	

ASSINATURAS

GUILHERME VIEIRA DA CUNHA:65000731845
Assinado de forma digital por GUILHERME VIEIRA DA CUNHA:65000731845
Dados: 2024.12.17 18:25:54 -03'00'
PROPRIETÁRIO
Com. Varej. de Combust e Lubrif. QUATRO ILHAS Ltda
CNPJ: 43.737.451/0001-46
MANOEL MIRANDA FILHO:63055194920
Assinado de forma digital por MANOEL MIRANDA FILHO:63055194920
Dados: 2024.12.17 18:25:54 -03'00'
RESP. PROJETO
Manoel Miranda Filho
CREA/SC 35.574-5
RESP. EXECUÇÃO
Manoel Miranda Filho
CREA/SC 35.574-5

PROJETO
SIST. SEPARADOR DE AGUA E OLEO

HP PROJETOS E CONSULTORIA LTDA
CNPJ: 42.737.451/0001-46
Rua Dr. Fidelis Ramos, 86 - Sala 10
Centro, Florianopolis, SC - CEP 88015-130
Contato: (48) 3225-0979 / 99991-5825
E-mail:arquitetura@hpprojetos.com.br

ART: 9017035-3
DESENHO: MANUELA ROHDEN

OBRA:
POSTO QUATRO ILHAS
AV. JOSÉ ALVES CABRAL, 3435 – RODA D'ENTRADA – BALNEÁRIO CAMBORIÚ – SC

ÁREA: 603,00m²
DATA: DEZEMBRO/2024

CLIENTE:
Com. Varej. de Comb. e Lubrif. Quatro Ilhas Ltda

ORIGEM: OBRA
PROTOCOLO:

DESCRIÇÃO:
PLANTA DO PVTO TÉRREO
DETALHE DA CSAO
DET. DA CANALETA COLETORA

PRANCHA: SSAO
NÚMERO: 01 /01
REVISÃO: R01

PROIBIDA A REPRODUÇÃO NO TODO OU EM PARTES SEM A AUTORIZAÇÃO EXPRESSA DOS AUTORES.

Este projeto foi assinado digitalmente por Manoel Miranda Filho em 17/12/2024 18:25:54 -03:00