PLOTAGEM		
	ESPESSURA	COR
RED	0.10	7
YELLOW	0.28	7
GREEN	1.00	7
CYAN	0.50	7
BLUE	0.35	7
MAGENTA	0.20	7
WHITE	0.01	7
COLOR 9	0.07	7
COLOR 10	0.28	10
COLOR 11	0.02	10
COLOR 30	0.28	30
COLOR 50	0.28	50
COLOR 80	0.35	8
COLOR 90	0.28	90
COLOR 95	0.28	95
COLOR 120	0.28	8
COLOR 130	0.28	130
COLOR 162	0.28	162
COLOR 200	0.28	200
COLOR 240	0.28	240
COLOR 255	0.15	7

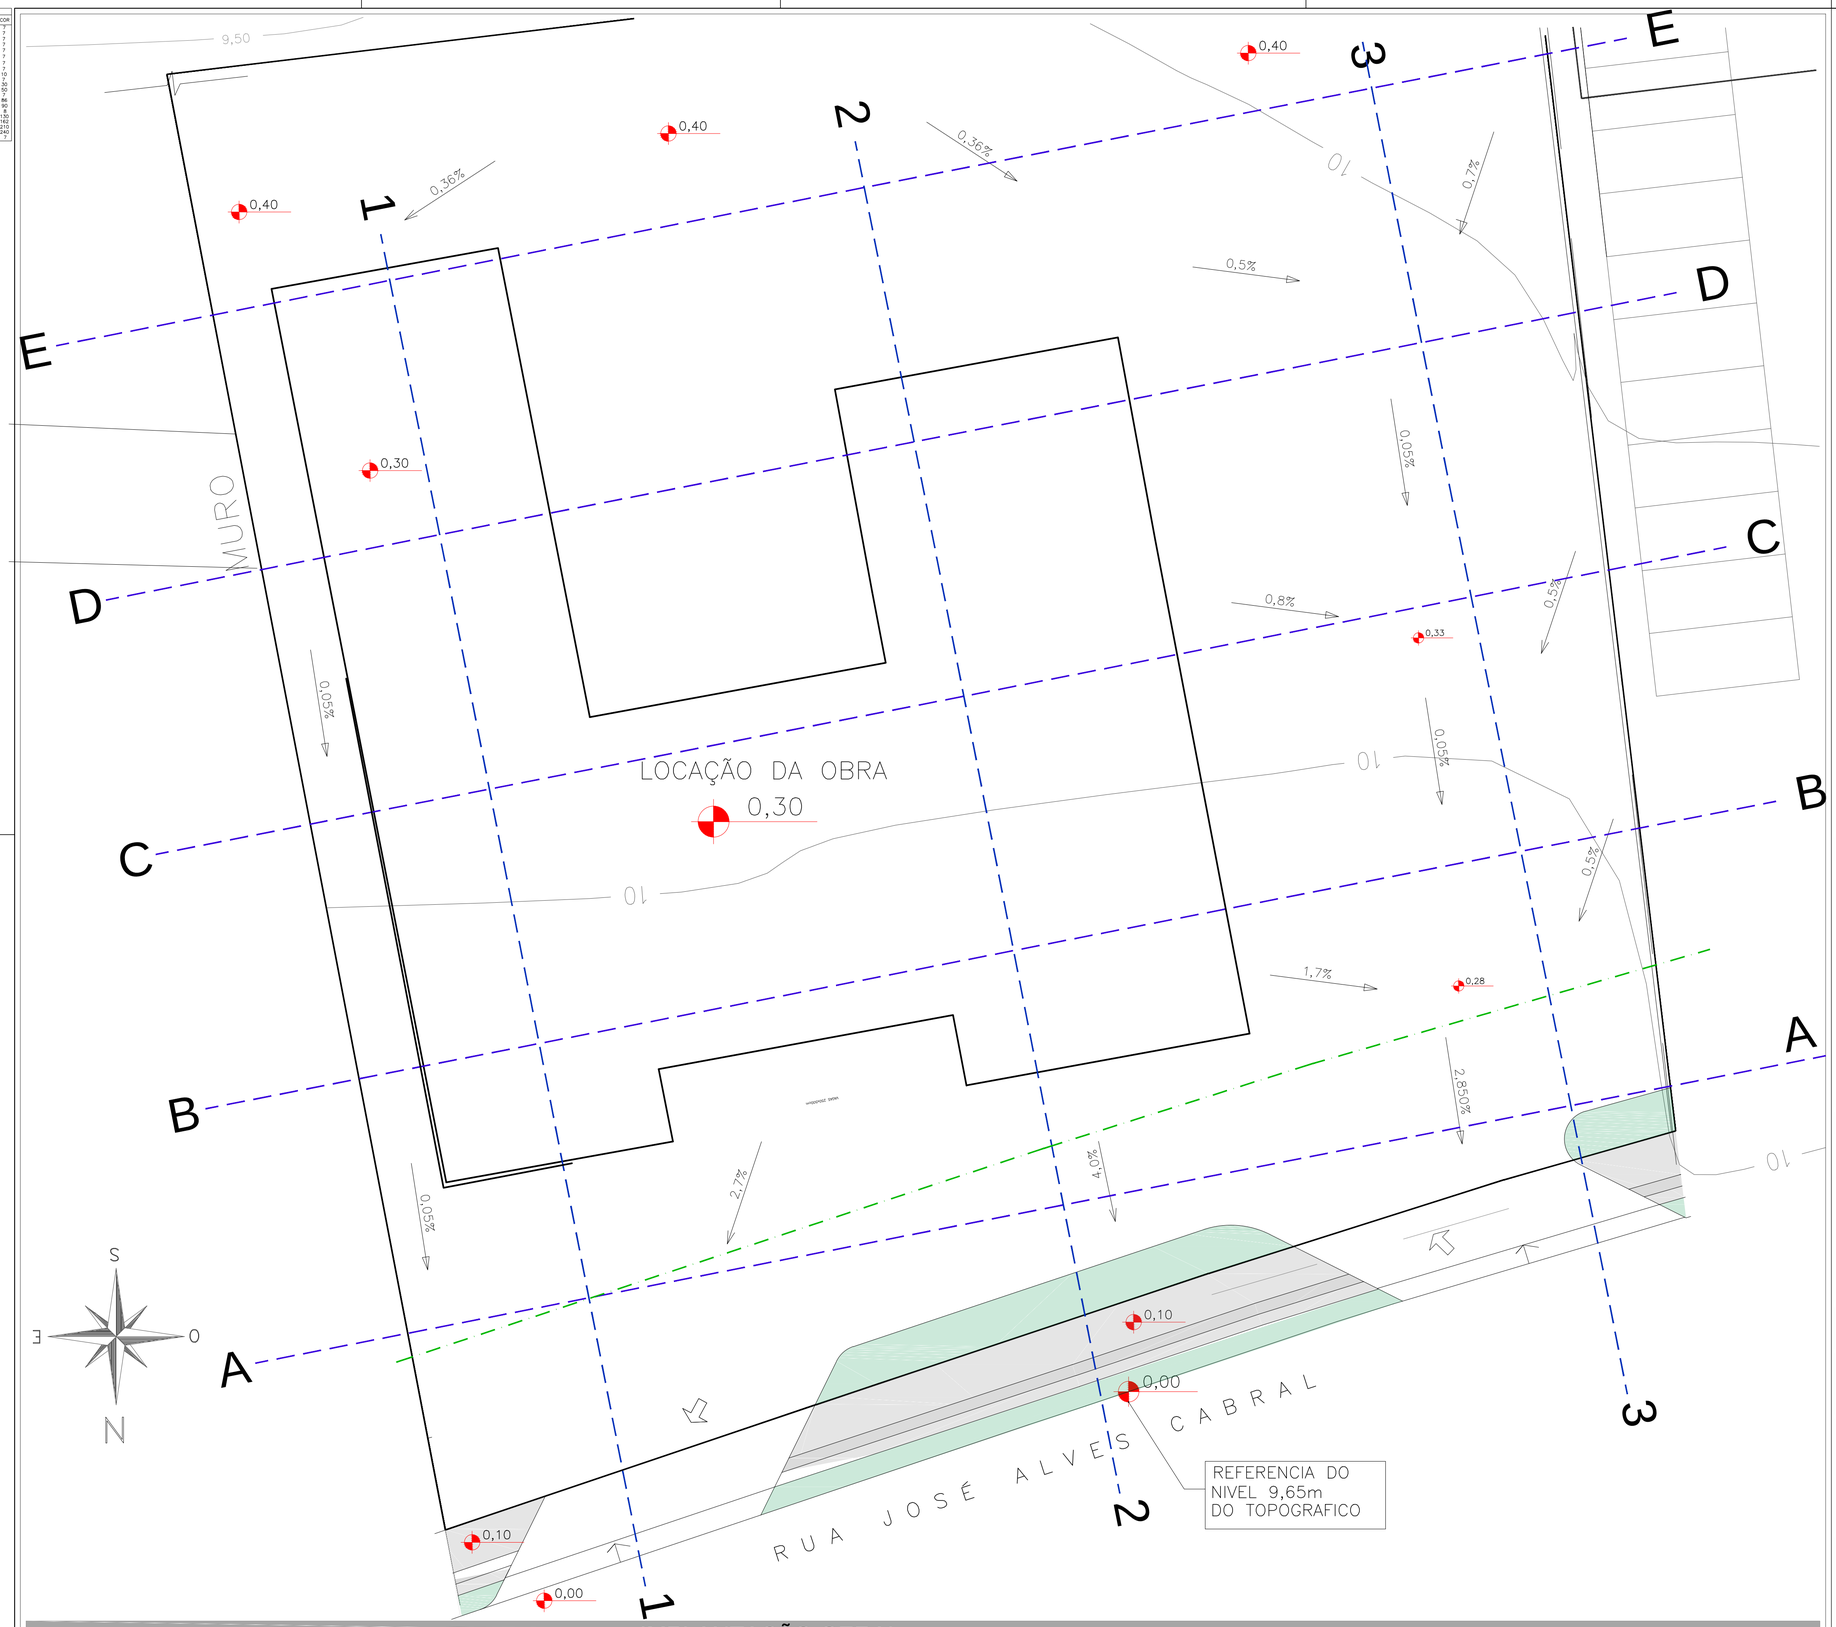

IMPLANTAÇÃO GERAL ESC.: 1:100

MAPA DE LOCALIZAÇÃO

ORIENTAÇÃO

PROJEÇÃO UNIVERSAL TRANSVERSA DE MERCATOR – UTM
SGR – SIRGAS2000
MC: 51° W

CM –057°35,45"
K: 1.00016908

VÉRTICE: V1
Lat: 26°57'41,4313" S
Long 48°57'01,29700" W

TABELA DE AZIMUTES, DISTÂNCIAS E COORDENADAS

TABELA DE AZIMUTES, DISTÂNCIAS E COORDENADAS				
LADOS		AZIMUTE (UTM)	DISTÂNCIA (UTM) metros	COORDENADAS UTM E metros N metros
Vértices	Vértices			
V1	V2	179°52'41"	20.60	714653.6480 7093552.1140
V2	V3	246°11'18"	99.83	714592.3197 7093511.8117
V3	V4	356°21'17"	7.40	714581.8400 7093519.2000
V4	V5	359°40'37"	14.89	714590.7481 7093534.0506
V5	V1	67°19'10"	100.25	714683.2447 7093572.7960

QUADRO DE ÁREAS

ÁREA A SER TERRAPLENADA.....2.000,00 m²
VOLUME DE CORTE.....____ m3
VOLUME DE ATERRO.....____ m3
ÁREA DA MATRÍCULA Nº 54.433.....58.898,60 m2

CONVENÇÕES TOPOGRAFICAS

- IMÓVEL
- EDIFICAÇÃO
- TRAÇADO DAS SECÇÕES
- TRAÇADO DO PERFIL LONGITUDINAL
- RECUO FRONTAL
- CURVAS DE NÍVEL
- CURVAS PRINCIPAIS
- CURVAS SECUNDÁRIAS
- ESTACIONAMENTO
- LIMITE DA CALÇADA

REVISÕES

DATA	REVISÃO	DESCRIÇÃO	ETAPA

ASSINATURAS

ALEXANDRE VIEIRA DA CUNHA:06900731945
Assinado de forma digital por ALEXANDRE VIEIRA DA CUNHA:06900731945
Dados: 2024.12.16 15:26:53 -03'00'

PROPRIETÁRIO
Com. Varej. de Combust e Lubrif. QUATRO ILHAS Ltda
CNPJ 57.037.084/0001-55

MANOEL MIRANDA FILHO:63056194920
Assinado de forma digital por MANOEL MIRANDA FILHO:63056194920
Dados: 2024.12.17 19:16:03 -03'00'

RESP. PROJETO
Manoel Miranda Filho
Eng Civil CREA/SC 31.574-1

RESP. EXECUÇÃO

PROJETO
TERRAPLENAGEM

HP PROJETOS E CONSULTORIA LTDA
CNPJ 42.737.421/0001-40
Rua Presidente Coutinho , 69. Sala 03
Centro, Florianopolis, SC – CEP 88015-230
Contatos: (48) 3225-6975 / 99980-5625
E-mail: mrprojetos@terra.com.br

ART: 9617035-3
DESENHO: MANUELA ROHDEN

OBRA:
POSTO QUATRO ILHAS
RUA JOSÉ ALVES CABRAL, 405 – NOVA ESPERANÇA – BALNEÁRIO CAMBORIU – SC
DIC 0041759

ÁREA: 603,00m²
DATA: DEZEMBRO/2024

CLIENTE:
Com. Varej. de Deriv. de Petróleo Quatro Ilhas Ltda

OPÇÃO: OBRA
PROTOCOLO:

DESCRIÇÃO:
IMPLANTAÇÃO GERAL
MAPA DE LOCALIZAÇÃO

PRANCHA: TERR
NÚMERO: 01 /02
REVISÃO: R00

DIM. DA PRANCHA - A1(841x1.189mm)

PROIBIDA A REPRODUCAO NO TODO OU EM PARTES SEM A AUTORIZACAO EXPRESSA DOS AUTORES.