


	FLUTUAM	PROFUND	COR
RED	0.15	7	
YELLOW	0.20	7	
GREEN	1.00	7	
CYAN	0.50	7	
BLUE	0.30	7	
MAGENTA	0.60	7	
WHITE	0.25	7	
COLOR 9	0.25	7	
COLOR 10	0.28	10	
COLOR 30	0.28	50	
COLOR 80	0.28	50	
COLOR 88	0.28	88	
COLOR 90	0.28	90	
COLOR 120	0.28	120	
COLOR 120	0.28	120	
COLOR 160	0.28	160	
COLOR 210	0.28	210	
COLOR 240	0.28	240	
COLOR 255	0.15	7	

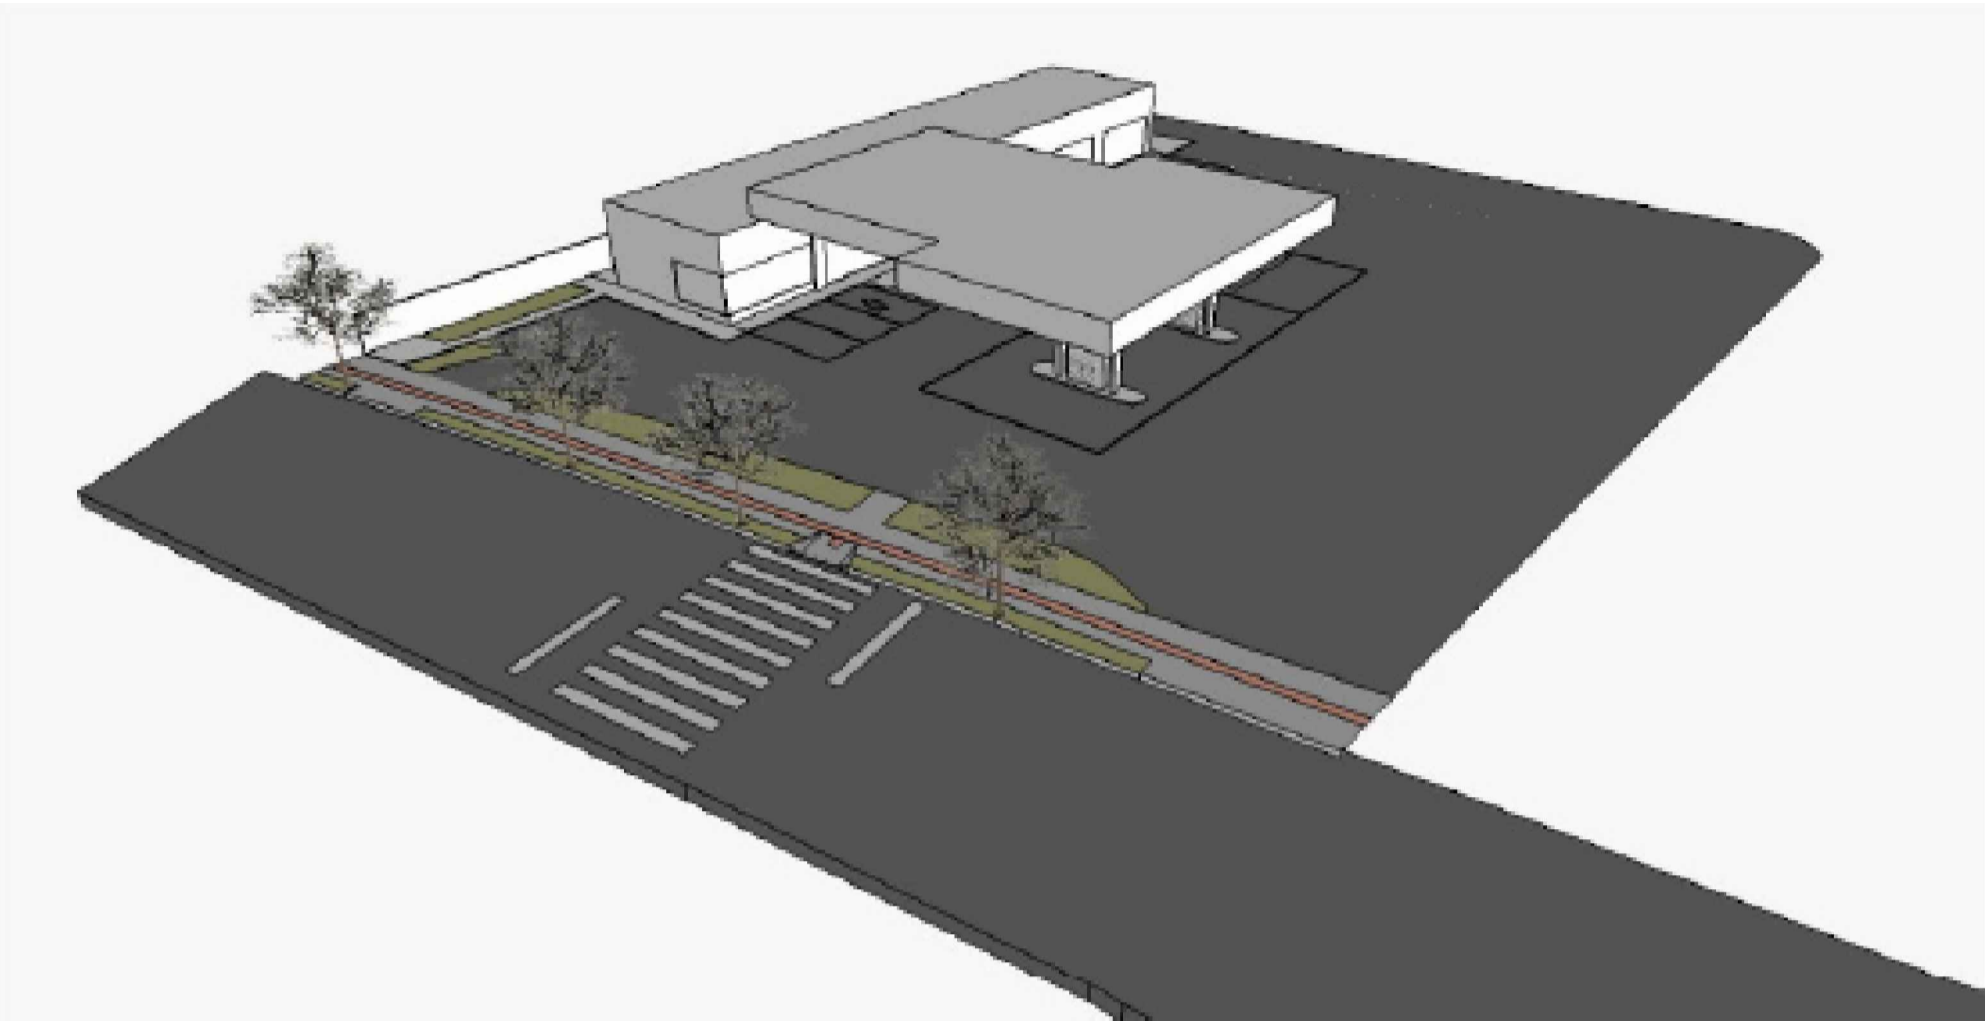

IMPLANTAÇÃO DO POSTO




FACHADA DO POSTO COM ARBORIZAÇÃO




FACHADA DO POSTO COM PASSEIO E ARBORIZAÇÃO



POSTO IMPLANTADO NO TERRENO

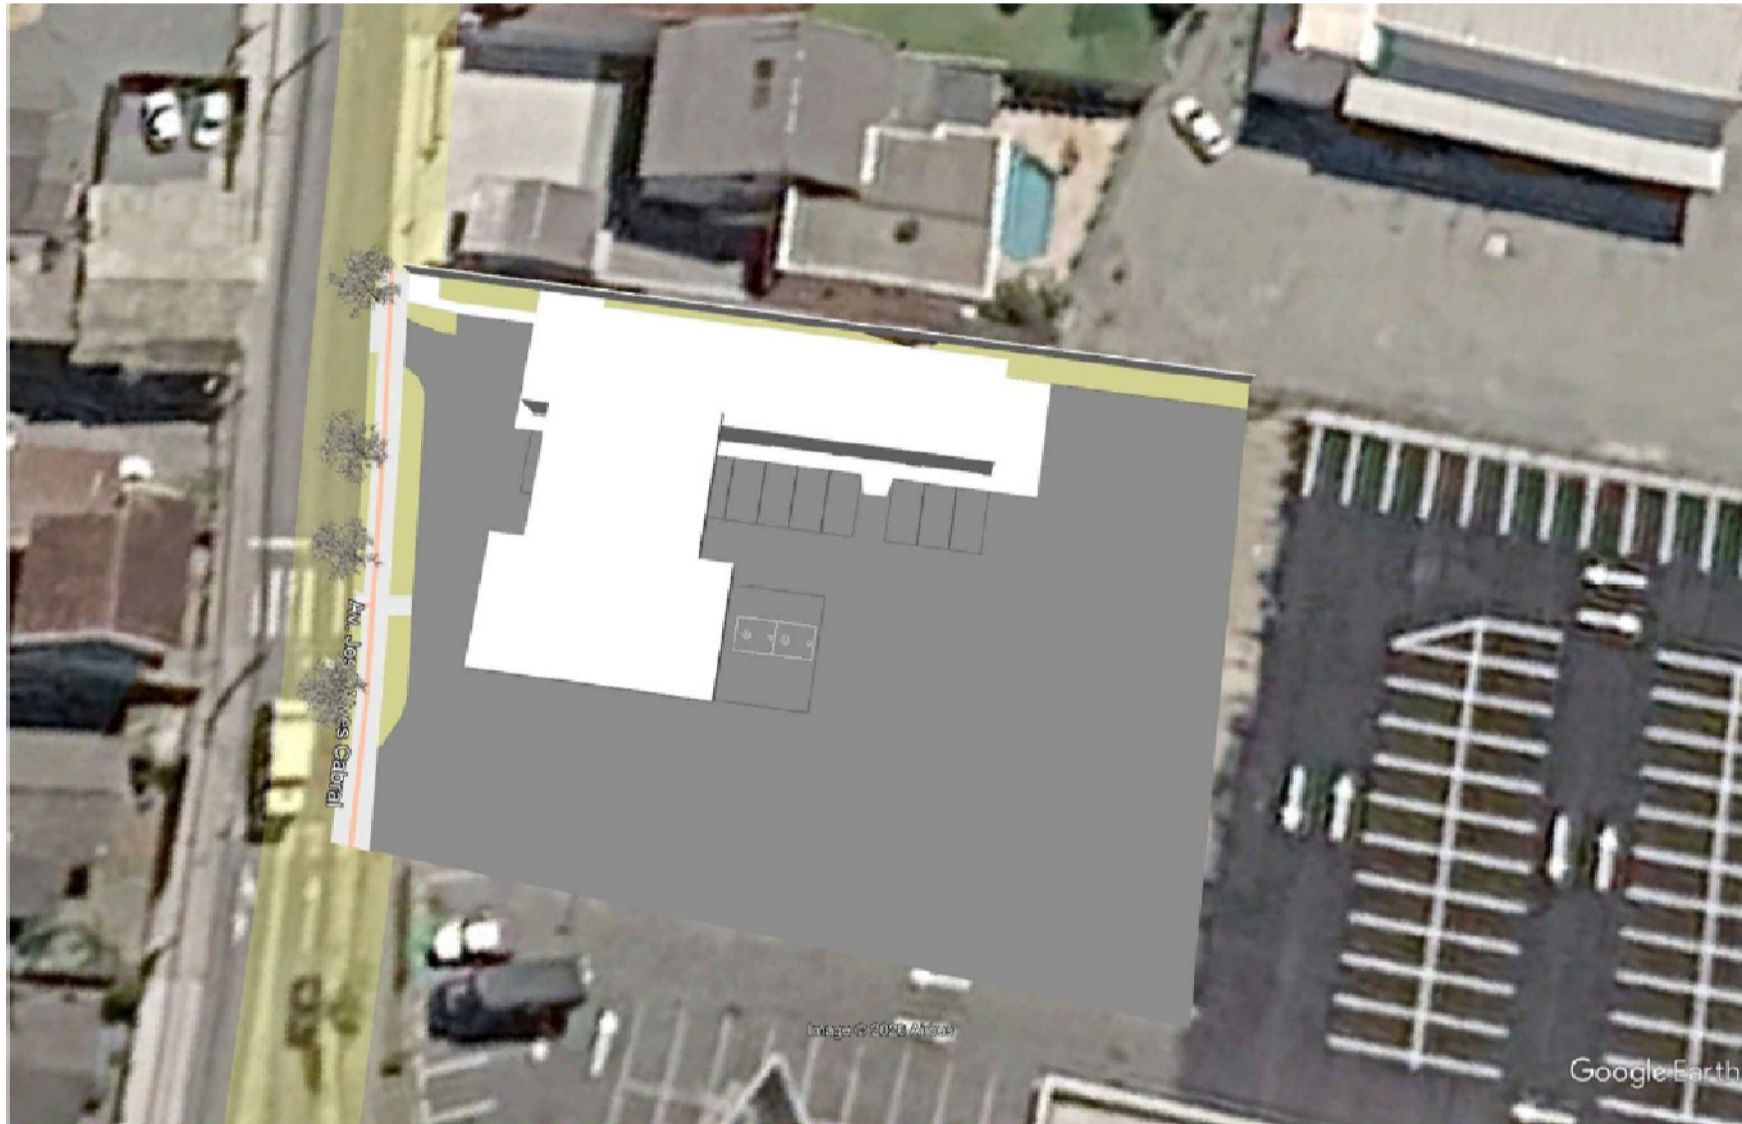

POSTO IMPLANTADO NO TERRENO COM VISUALIZAÇÃO DO SUPERMERCADOS E TRANSPORTADORA

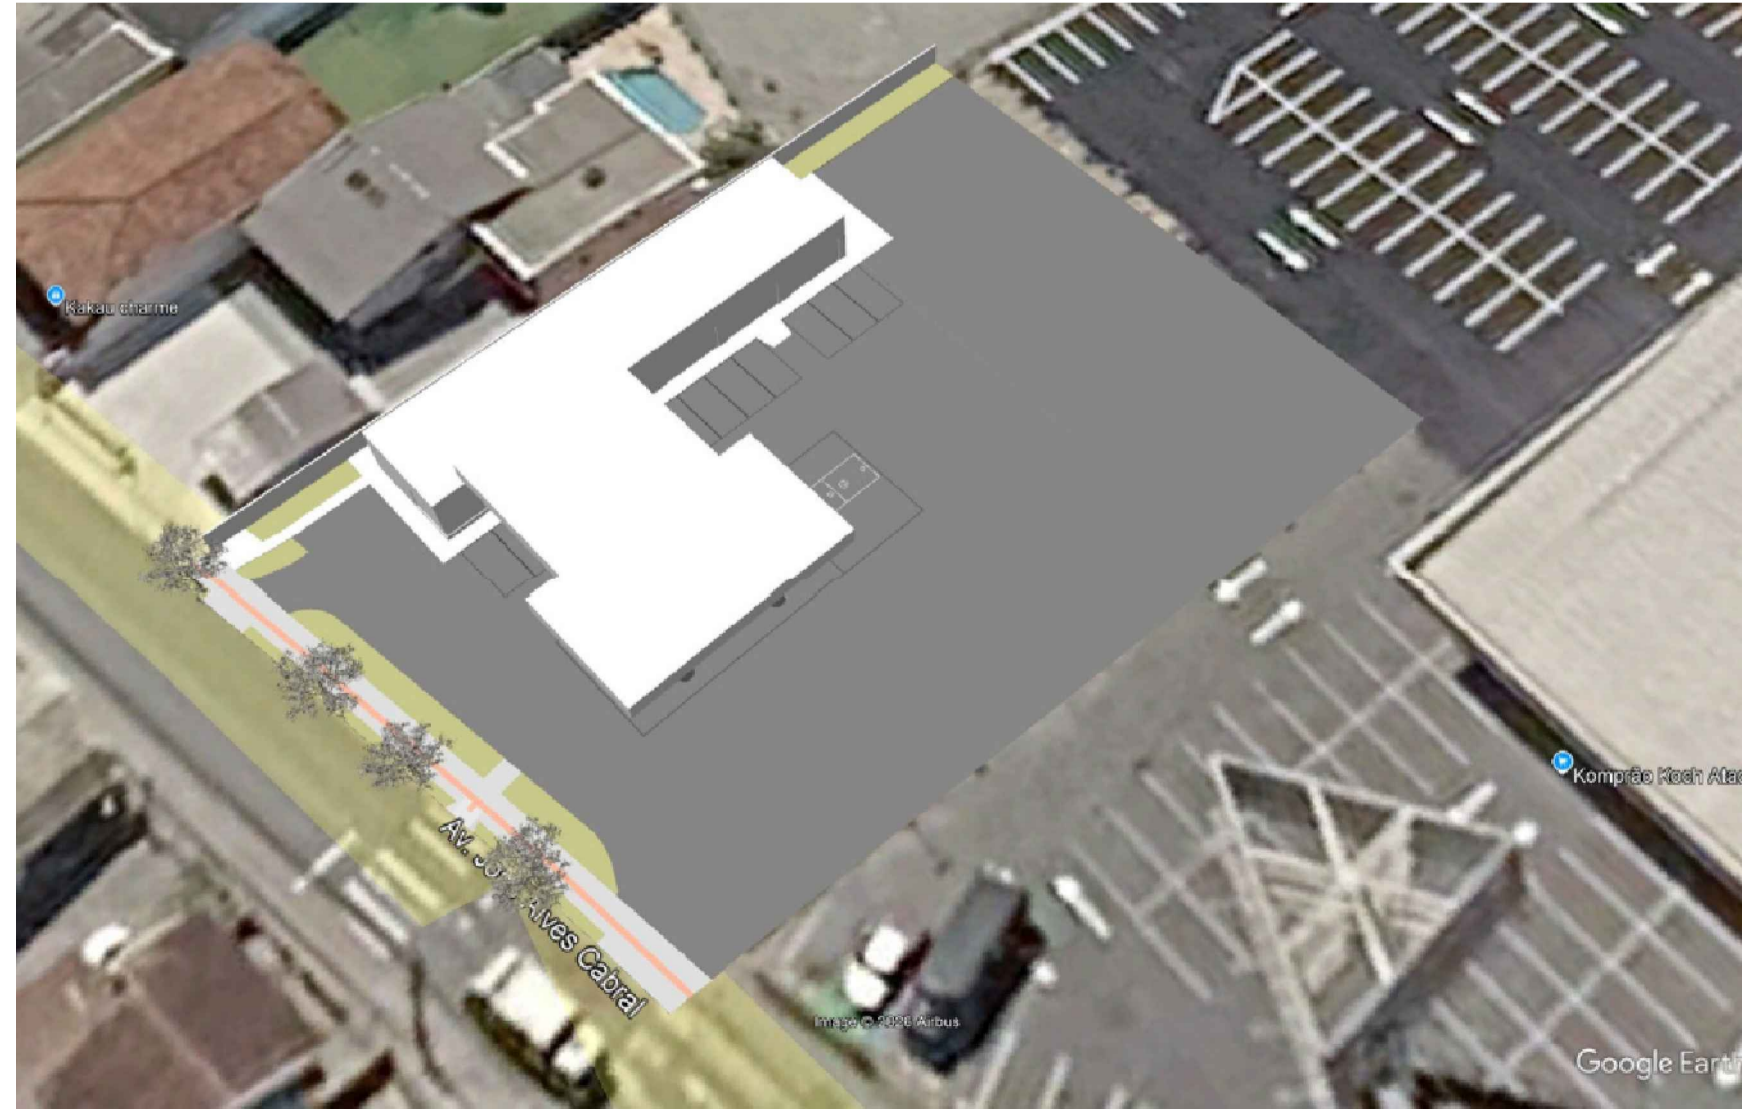

POSTO IMPLANTADO NO TERRENO COM VISUALIZAÇÃO DA E TRANSPORTADORA

REVISÕES		ASSINATURAS	
		PROPRIETÁRIO	
		RESP. PROJETO	
		RESP. EXECUÇÃO	
DATA	REVISÃO	DESCRIÇÃO	ETAPA
PROJETO			
LEITURA DA PAISAGEM			
HP PROJETOS E CONSULTORIA LTDA CNPJ 42.737.421/0001-40 Rua Presidente Getúlio - 69, Sala 03 Centro, Florianópolis, SC - CEP 88015-220 Contator: (48) 3225-6975 / 99980-5625 E-mail: projeto@hp-projetos.com.br		ARTI: DESENHO: ÁREA: DATA: ORÇÃO: PROTOCOLO:	
POSTO QUATRO ILHAS RUA JOSE ALVES CABRAL, 405 - NOVA ESPERANÇA - BALNEÁRIO CAMBORIÚ - SC CIC: 0041759		603,00m² MAIO/2026	
Com. Varej. de Lubrif e Combust. Quatro Ilhas Ltda		EIV	
IMAGENS 3 DA IMPLANTAÇÃO DO POSTO		3D NÚMERO 01 /01 R00	