


PROPOSTA DE LAYOUT

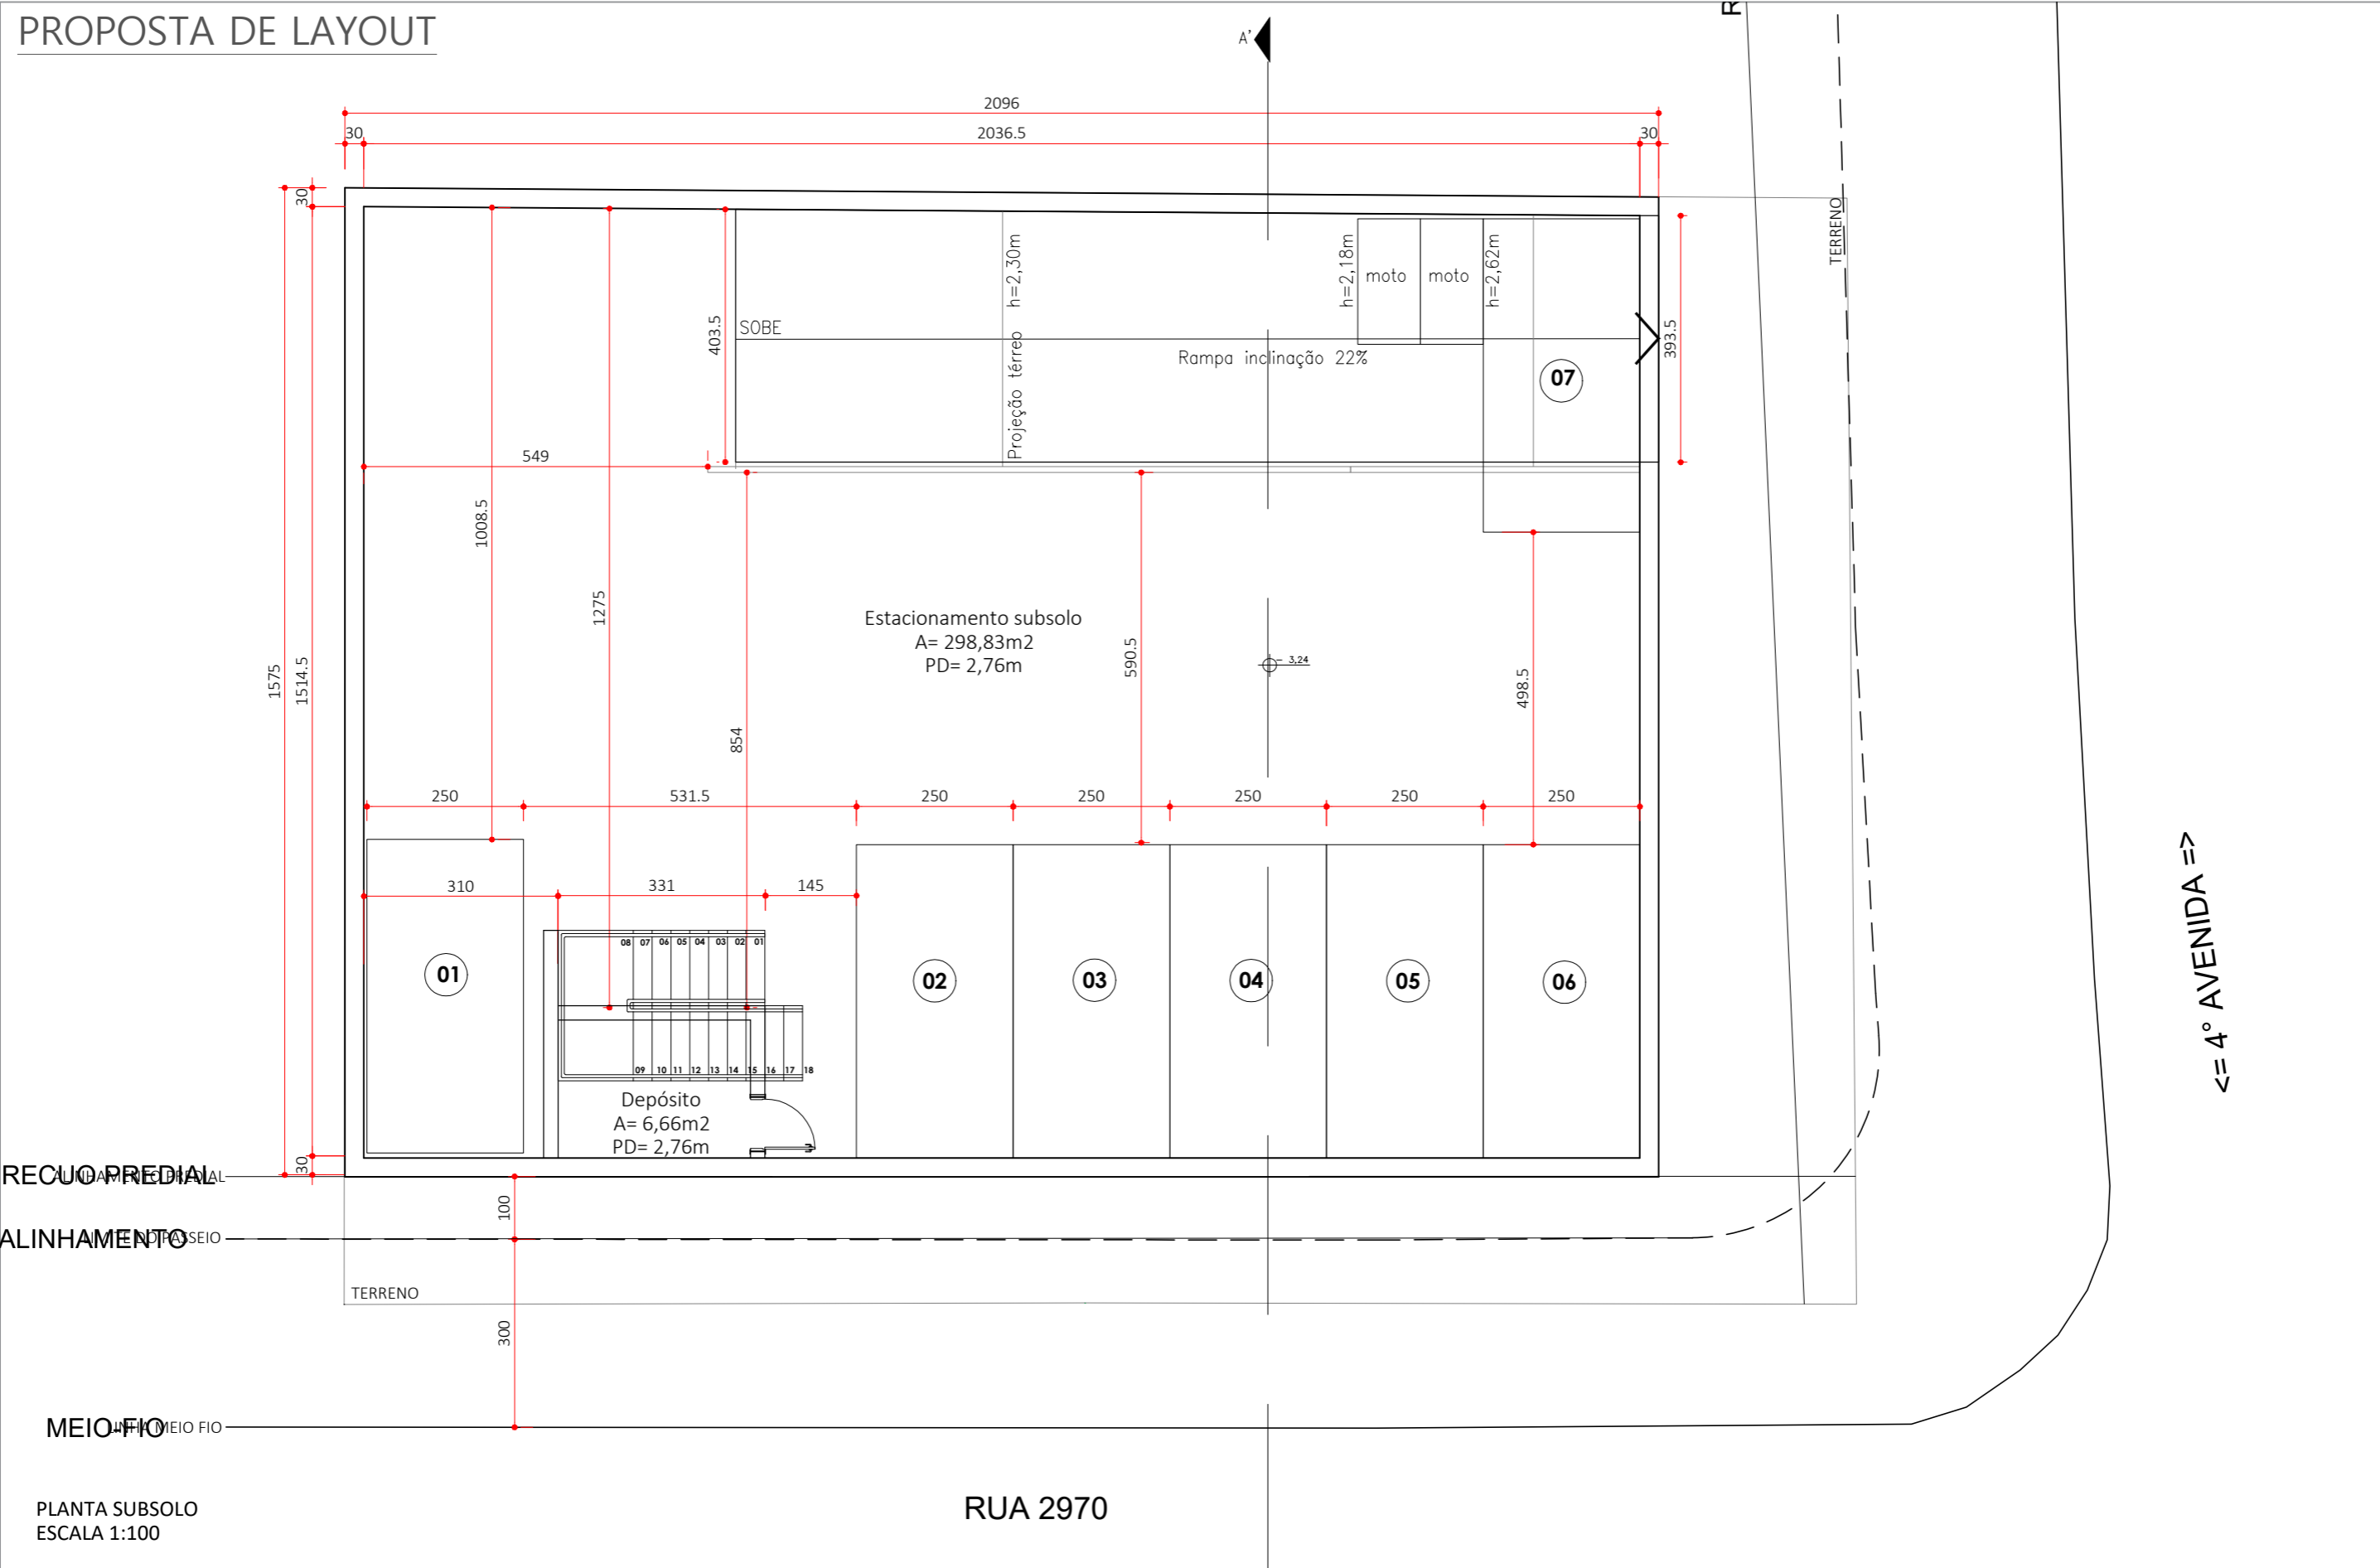

PLANTA SUBSOLO
ESCALA 1:100

RUA 2970



cliente:
UA 00 SICREDI BALNEÁRIO 4ª AVENIDA
endereço:
Quarta Avenida esq. 2970
Balneário Camboriú

conteúdo:
Proposta de Layout
desenho:
Arq. Suélen Souza

arquiteta:
ADRIANA PIVA
contato:
3268 3020 99165-6974

escala
INDICADA

01

<= 4° AVENIDA =>




arquitecta:
ADRIANA PIVA

contato:
3268 3020 99960 0539

02

PROPOSTA DE LAYOUT

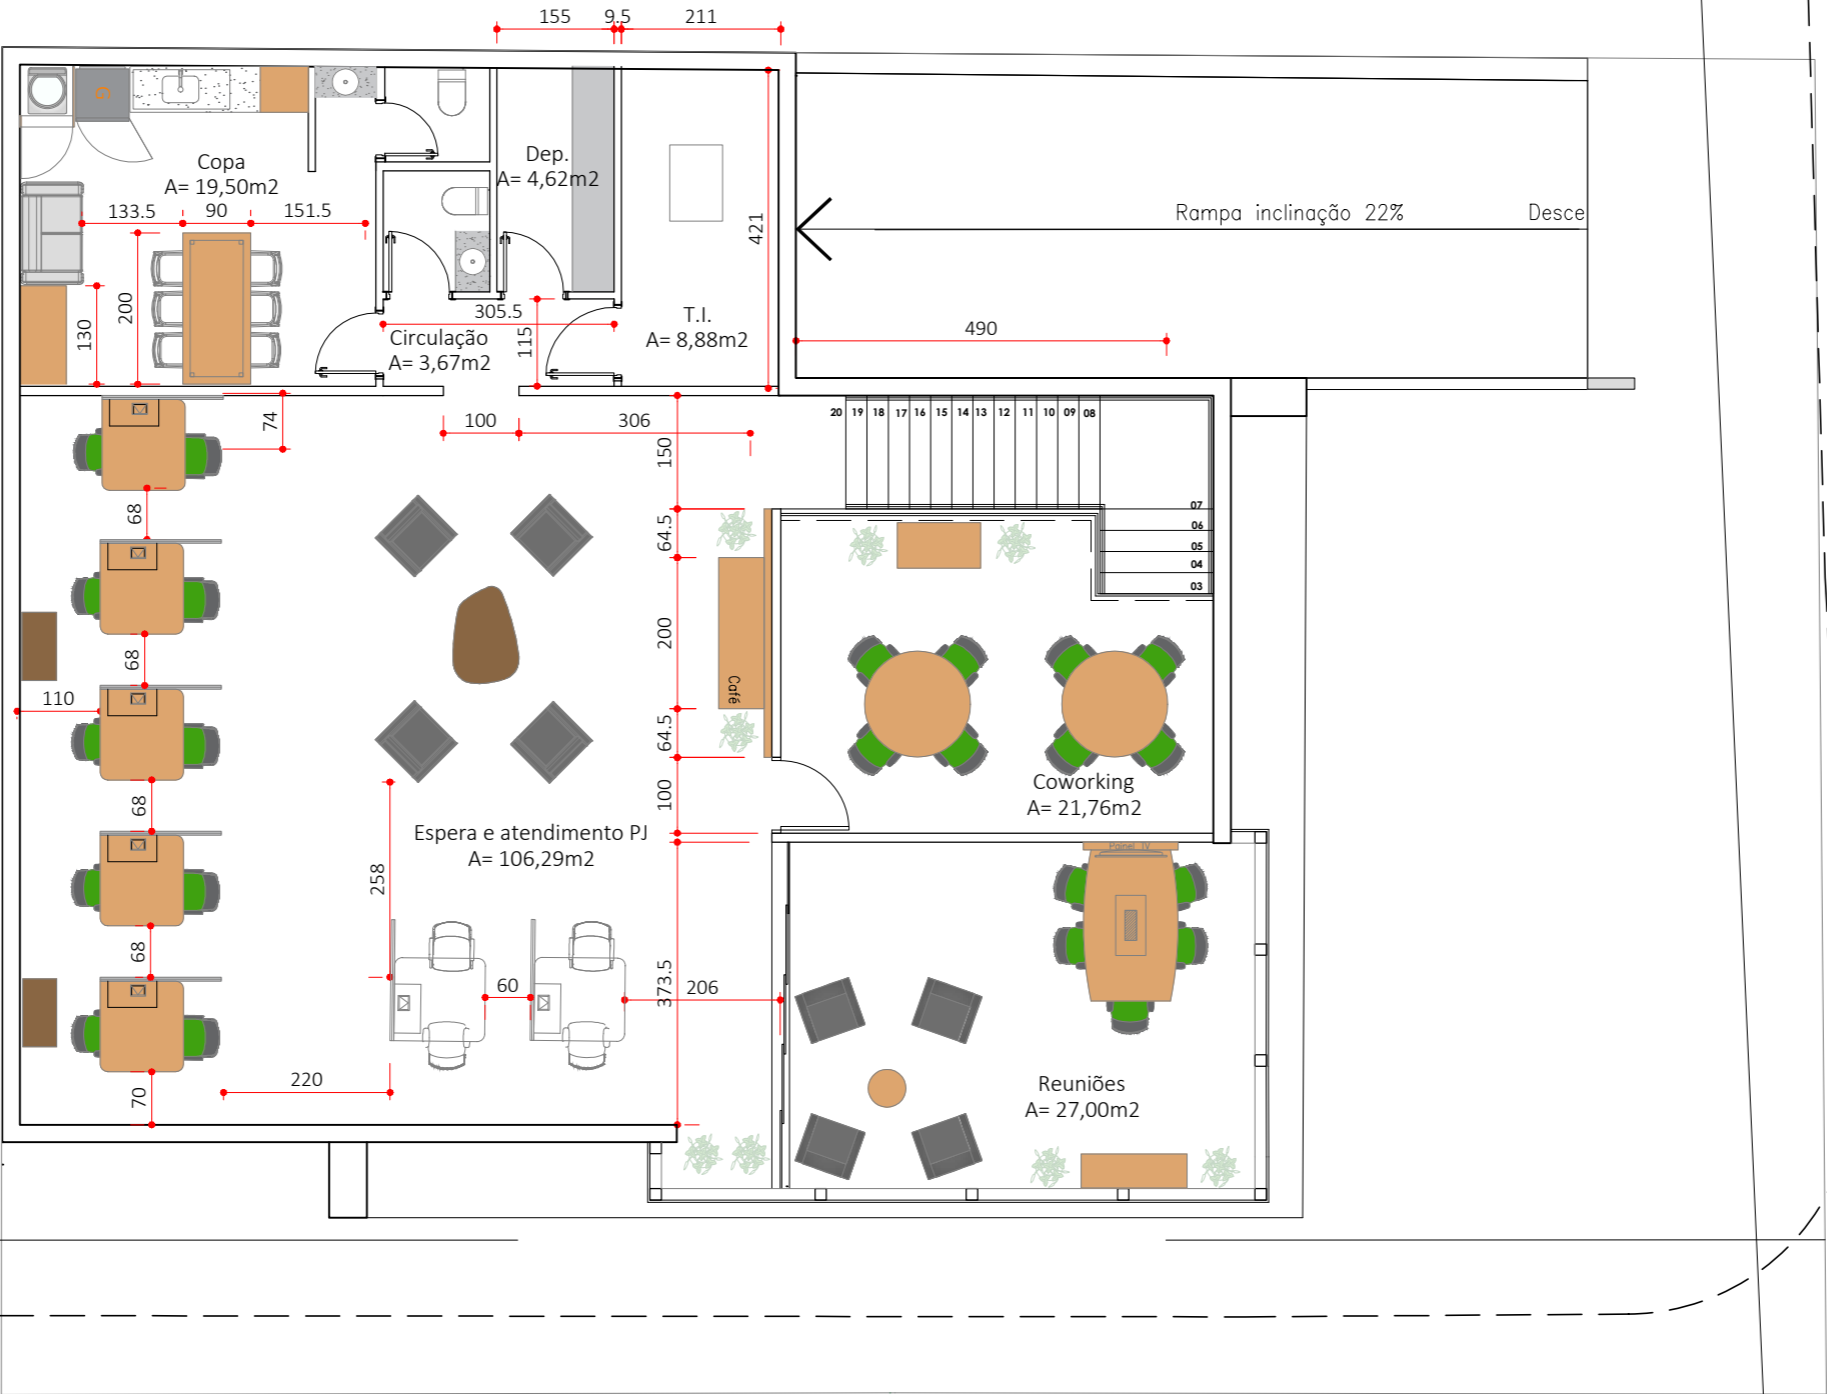

RECUO PREDIAL

ALINHAMENTO

MEIO-FIO

PLANTA PAVIMENTO SUPERIOR
ESCALA 1:100