


PLANTA BAIXA TÉRREO

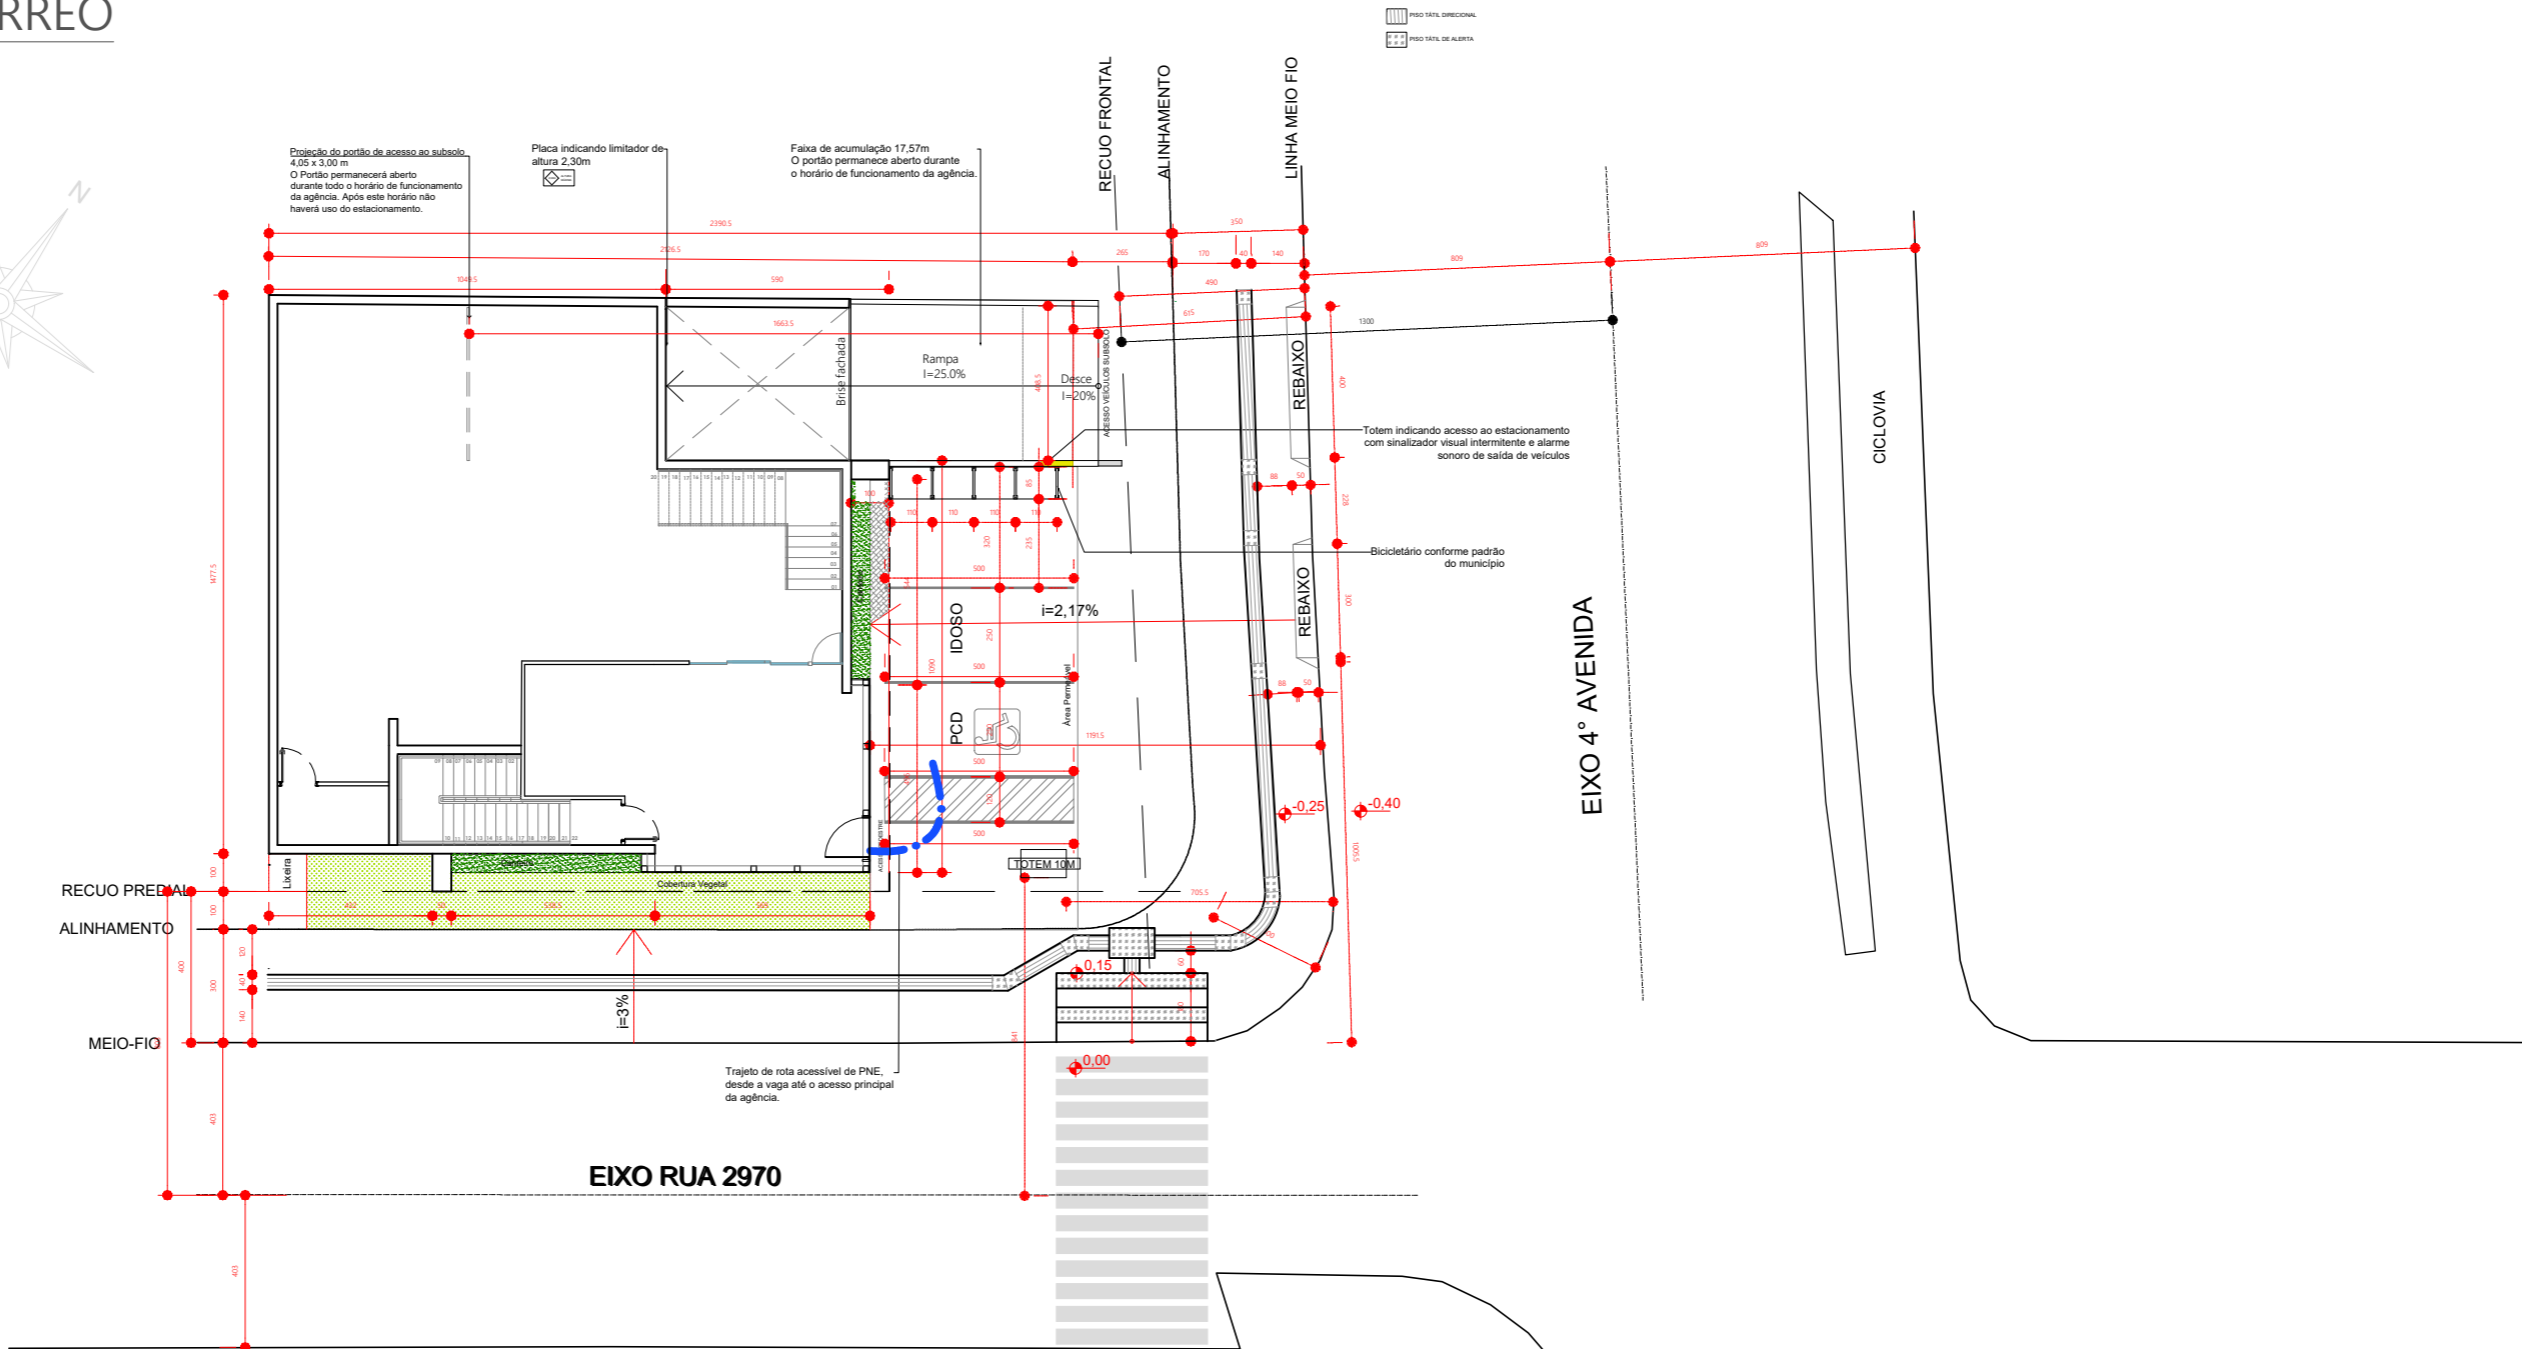

Nota: O empreendimento irá atender às disposições da Lei nº 4.868/2024, de Arborização Urbana.

As operações de carga e descarga do carro forte serão realizadas por empresa autorizada e habilitada, conforme demanda da agência, antes do horário de funcionamento ou após término do atendimento ao público. Utilizarão uma vaga do empreendimento ou vaga pública.

As vagas de estacionamento PCD e Idoso contarão com sinalização horizontal e vertical, conforme resolução nº 965/2022.

Sendo:

Piso com pintura branca + símbolo correto


Fundo azul (símbolo)

Faixa lateral (PCD)

Placa R-6b com símbolo + "EXCLUSIVO" + "COM CREDENCIAL"

Numeração de vaga

PLANTA BAIXA SUBSOLO

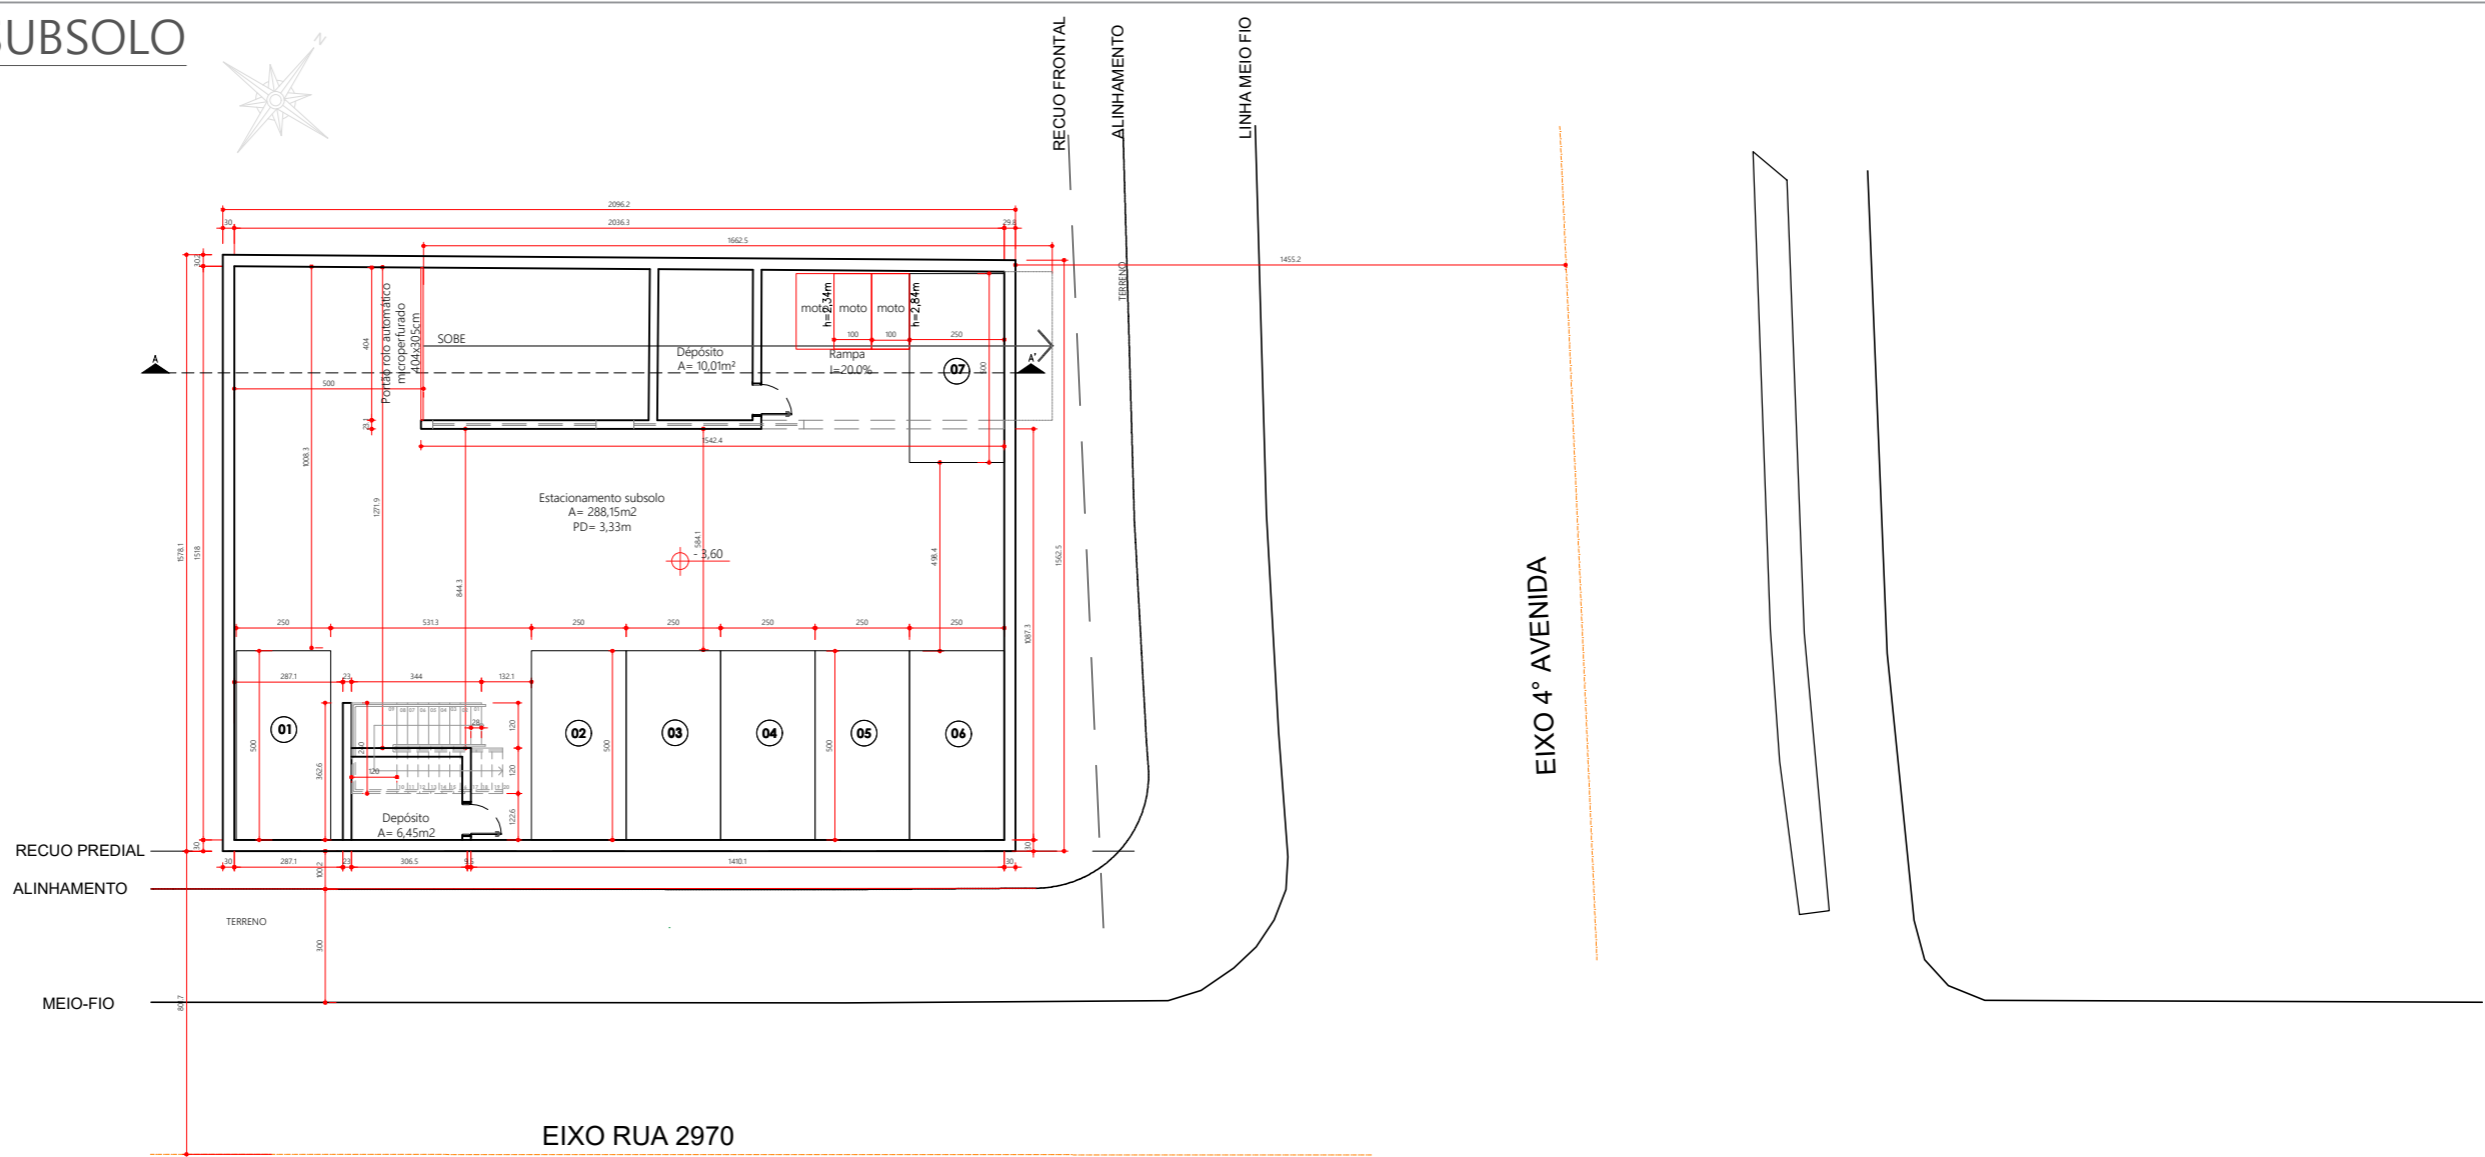

Nota: O empreendimento irá atender às disposições da Lei nº 4.868/2024, de Arborização Urbana.

As operações de carga e descarga do carro forte serão realizadas por empresa autorizada e habilitada, conforme demanda da agência, antes do horário de funcionamento ou após término do atendimento ao público. Utilizarão uma vaga do empreendimento ou vaga pública.

As vagas de estacionamento PCD e Idoso contarão com sinalização horizontal e vertical, conforme resolução nº 965/2022.

Sendo:

Piso com pintura branca + símbolo correto


Fundo azul (símbolo)


Faixa lateral (PCD)

Placa R-6b com símbolo + “EXCLUSIVO” + “COM CREDENCIAL”

Numeração de vaga

CORTE AA'

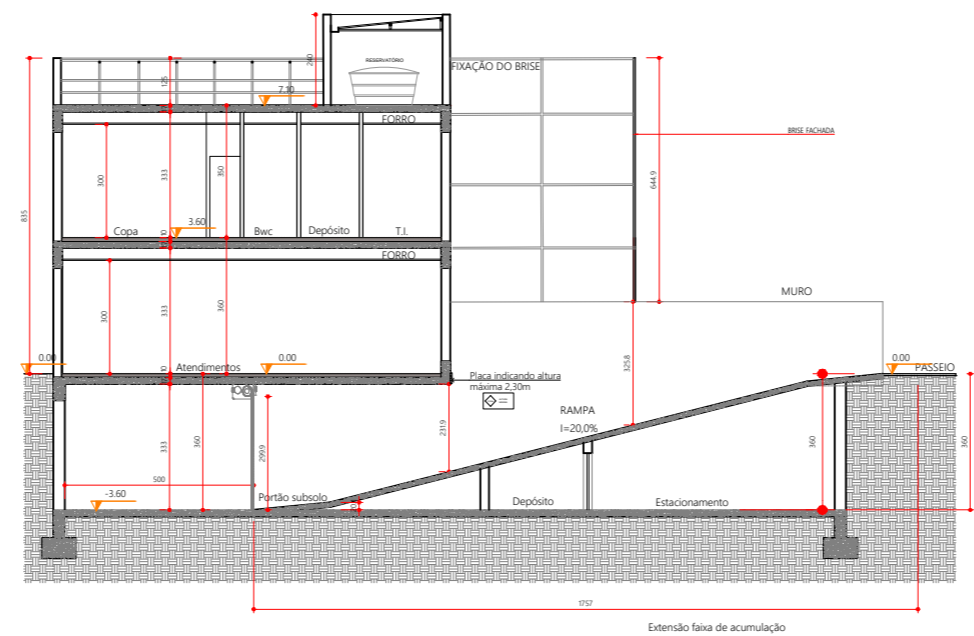

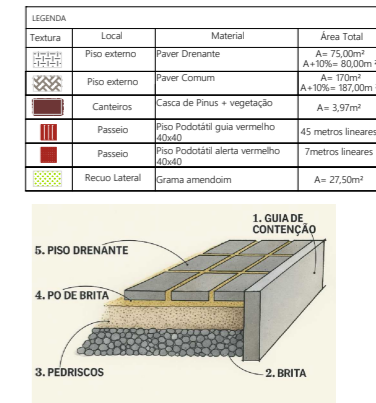

Numeração de vaga