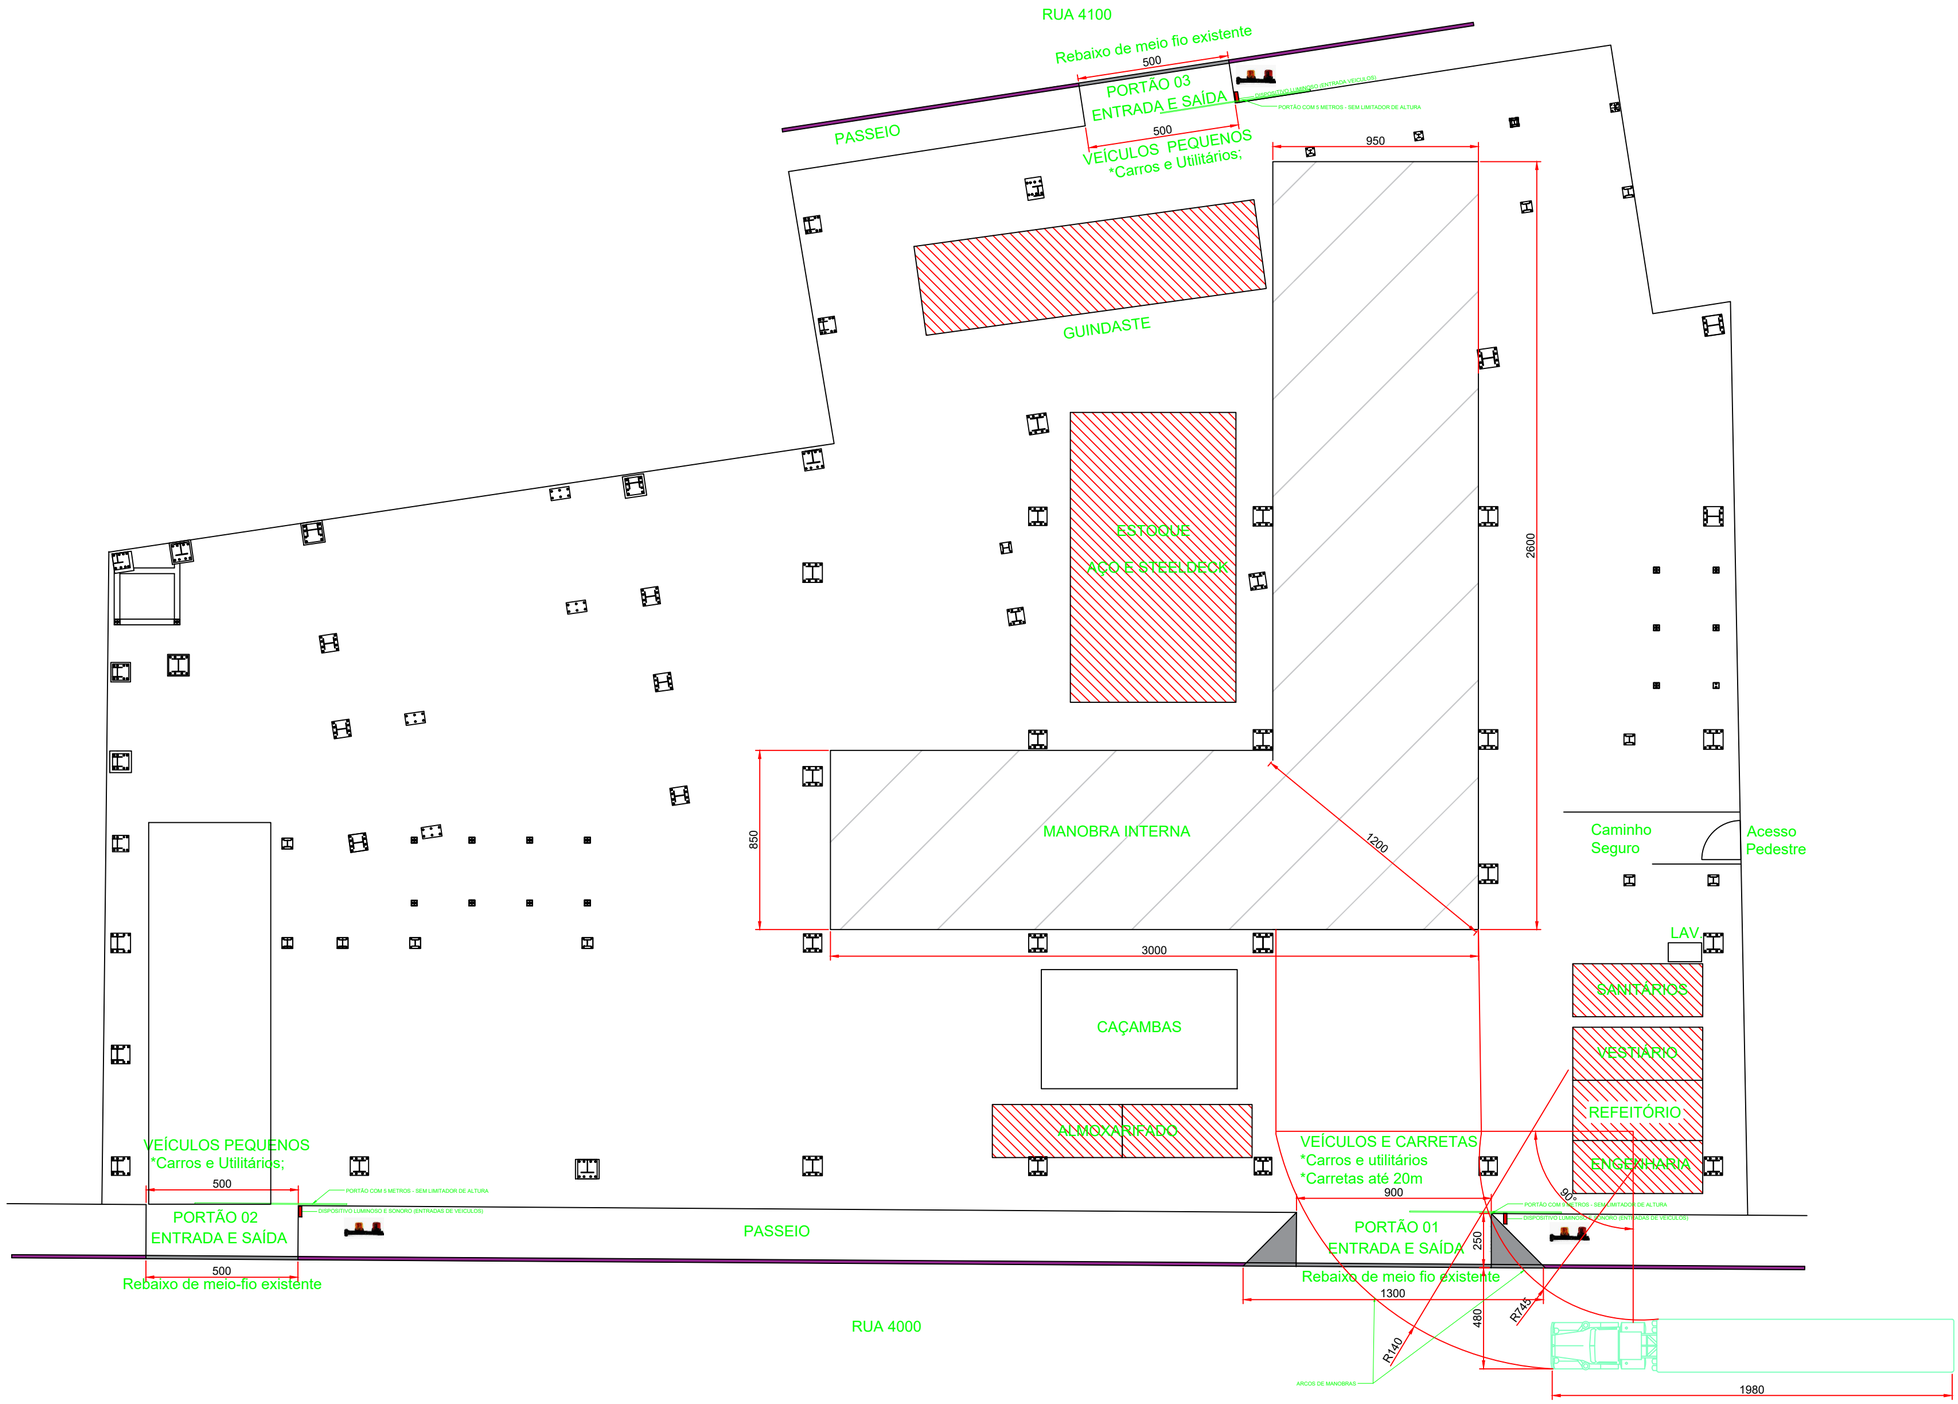



Documento assinado digitalmente
gov.br
LEANDRO LUIZ NICOLLETTI
Data: 06/08/2026 08:56:49-0300
Verifique em https://validar.iti.gov.br

GRUPO OCEANIC
OCEANIC PARK
Objetivo: Layout de canteiro de obras - ETAPA ÚNICA
Projeto: Eng° Leandro N.
DATA: 05/08/2026