



PROJETO LEGAL

APROVADO EM: / /

PROJETO : CENTRO EDUCACIONAL

HATLAS EDUCACAO
LTDA:281841160001
47

PROPRIETARIO: G. MEBRINHO
CNPJ: 83.433.814/0001-75

PROPRIETARIO: Rosilene Aparecida Matheus Casato
CPF: 004.418.079-41

SIN ENGENHARIA
LTDA:31924563000108

EXECUTOR: SIN ENGENHARIA LTDA
CNPJ: 31.924.563/0001-08

PROJETISTA: SIN ENGENHARIA LTDA
CNPJ: 31.924.563/0001-08

EMPREENDEDOR

EMPRESA: G. MEIRINHO EMPREEND. IMOB. LTDA
CNPJ: 83.443.614/0001-75
REPRESENTANTE LEGAL: ROSILENE MEIRINHO
CPF: 004.416.679-61
ENDEREÇO:
E-MAIL: meirinho4@hotmail.com
TELEFONE: 47-996540460

CONSTRUTOR

EMPRESA: SJN ENGENHARIA LTDA
CNPJ: 31.924.563/0001-08
ENDEREÇO: RUA ARAQUARI, 459 - MUNICÍPIOS - CEP: 88.337-480
E-MAIL: SID.ENGENHEIRO@GMAIL.COM.BR
TELEFONE: 47 99175-1493
RESPONSÁVEL TÉCNICO: SIDNEI NASCIMENTO

PROJETO ARQUITETÔNICO


EMPRESA: SJN ENGENHARIA LTDA
CNPJ: 31.924.563/0001-08
ENDEREÇO: RUA ARAQUARI, 459 - MUNICÍPIOS - CEP: 88.337-480
E-MAIL: SID.ENGENHEIRO@GMAIL.COM.BR
TELEFONE: 47 99175-1493
RESPONSÁVEL TÉCNICO: SIDNEI NASCIMENTO

DADOS DO EMPREENDIMENTO

EMPRESA: G. MEIRINHO EMPREENDIMENTOS IMOB. LTDA
CNPJ: 83.443.614/0001-75
ENDEREÇO: RUA AQUEDUTO, S/N, CENTRO
CONTATO: 47-996540460
MATRÍCULA: 68248 do 1º Ofício de Registro de Imóveis
DIC: 28322
CONSULTA DE VIABILIDADE: 37912/2025

ÍNDICE

ÍNDICE.....	01
RESUMO EMPREENDIMENTO.....	01
PROJETO LEGAL ARQUITETÔNICO.....	02 - 13
TERMS E DECLARAÇÕES.....	02
PLANTA DE SITUAÇÃO.....	03
LEVANTAMENTO PLANIMÉTRICO.....	04
QUADRO DE ÁREAS E ESTATÍSTICO.....	05
PLANTA DE IMPLANTAÇÃO.....	06
PLANTA 1º PAVIMENTO TERREO.....	07
PLANTA 2º PAVIMENTO MEZANINO.....	08
PLANTA 3º PAVIMENTO COBERTURA.....	09
CORTES ESQUEMÁTICOS.....	10
PROJETO LEGAL HIDROSSANITÁRIO.....	11
TERMS E DECLARAÇÕES.....	12
EQUIPE TÉCNICA.....	13

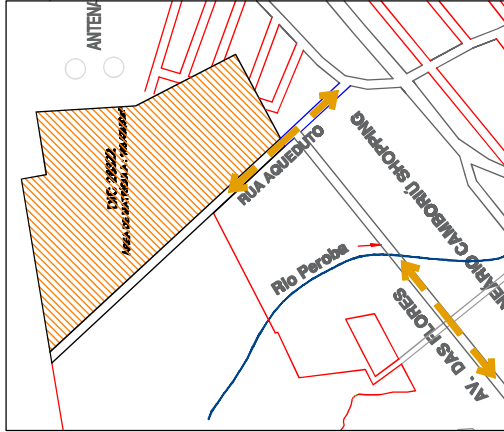

SEM ESCALA

"Estamos cientes e concordamos com as declarações efetuadas na página 02 deste caderno de aprovação de Projeto Legal."

ENDEREÇO: RUA AQUEDUTO S/N
B. CENTRO | BC
DIC: 28322
MATRÍCULA: 68248

RESUMO EMPREENDIMENTO
ÍNDICE



1. IDENTIFICAÇÃO DO EMPREENDIMENTO E DO PROPRIETÁRIO
EMPRESA: G. MEIRINHO EMPREEND. IMOB. LTDA
CNPJ:83.443.614/0001-75
REPRESENTANTE LEGAL:ROSILENE MEIRINHO

2. IDENTIFICAÇÃO DO RESPONSÁVEL TÉCNICO PELO PROJETO LEGAL ARQUITETÔNICO
EMPRESA: SJN ENGENHARIA LTDA
CNPJ:31.924.563/0001-08
RESPONSÁVEL TÉCNICO: SIDNEI NASCIMENTO
CPF:891.209.659-15
REGISTRO PROFISSIONAL: CREA 096128-5

3. IDENTIFICAÇÃO DO RESPONSÁVEL TÉCNICO PELA EXECUÇÃO
EMPRESA: SJN ENGENHARIA LTDA
CNPJ:31.924.563/0001-08
RESPONSÁVEL TÉCNICO: SIDNEI NASCIMENTO
CPF:891.209.659-15
REGISTRO PROFISSIONAL: CREA 096128-5

COMO RESPONSÁVEL TÉCNICO PELO PROJETO LEGAL ARQUITETÔNICO E PROPRIETÁRIO, DECLARAMOS:

Que o projeto arquitetônico ora apresentado atende à legislação vigente, em especial às Leis Municipais n.º 300/1974, n.º 301/1974, n.º 1.677/1997, n.º 2.686/2006, n.º 2.794/2008, e todas as suas alterações; à Lei Estadual n.º 6.320/1983, aos Decretos Estaduais n.º 24.980/1985, n.º 30.436/1986 e n.º 31.455/1987; às Leis Federais n.º 10.098/2000, n.º 13.146/2015, ao Decreto Federal n.º 5.296/2004 e à norma ABNT NBR 9050.

Que o Município de Balneário Camboriú está isento de examinar o projeto arquitetônico ora apresentado, nos termos desta Lei, uma vez que, atende à legislação vigente, sendo de minha total responsabilidade a observância aos parâmetros legais envolvidos neste projeto;

Estar ciente de que, caso se constate, a qualquer momento,

desconformidade em relação aos parâmetros legais determinados pela legislação em vigor, a edificação não poderá ser regularizada, ficando sujeita às penalidades aplicáveis, inclusive Ação Demolitória;

Que são verdadeiras as informações ora prestadas, bem como estarei sujeito a responder administrativa, civil e criminalmente, em caso de informações inverídicas ou descumprimento da Lei;

Balneário Camboriú, 01 de julho de 2025.

HATLAS EDUCACAO
LTDA:2818411600014
7
Assinado de forma digital por
HATLAS EDUCACAO
LTDA:28184116000147
Dados: 2025.10.02 09:11:50 -03'00'
PROPRIETÁRIO: G. MEIRINHO EMPREENDIMENTOS
IMOB. LTDA
CNPJ: 83.433.614/0001-75

RESPONSÁVEL TÉCNICO PELO PROJETO:

SJN ENGENHARIA LTDA
CREA 096128-5

RESPONSÁVEL TÉCNICO PELA EXECUÇÃO:

SJN ENGENHARIA LTDA
CREA 096128-5

A DECLARAÇÃO EM DESACORDO COM AS NORMAS LEGAIS ATINENTES À ESPÉCIE IMPLICA nulidade da licença eventualmente expedida com suporte no Projeto Legal e nesta declaração; embargo imediato da obra, caso constatada irregularidade; remessa de processo de licenciamento à fiscalização para a aplicação de penalidade administrativa cabível; responsabilidade profissional do declarante junto ao órgão de controle do exercício da profissão; remessa de documentos à Procuradoria Geral do Município para a apuração da responsabilidade civil e criminal e, se for o caso, acionamento do Ministério Público do Estado de Santa Catarina.

PROJETO LEGAL
ARQUITETÔNICO
APROVADO EM: / /

PROPRIETÁRIO: G. MEIRINHO EMPREENDIMENTOS IMOB. LTDA
CNPJ: 83.433.614/0001-75
PROJETA: SJN ENGENHARIA LTDA
CNPJ: 31.924.563/0001-08
EXECUTOR: SJN ENGENHARIA LTDA
CNPJ: 31.924.563/0001-08
Assinado de forma digital por SJN ENGENHARIA LTDA:31924563000108
Dados: 2025.09.30 13:10:40 -03'00'

PROJETO :
CENTRO EDUCACIONAL

"Estamos cientes e concordamos com as declarações efetuadas na página 02 deste caderno de aprovação de Projeto Legal."

ENDEREÇO: RUA AQUEDUTO SIN
B. CENTRO | BC
D/C:26322
MATRÍCULA: 66248

TERMOS E DECLARAÇÕES

1:1000

CARLOS DA ROSA
ADMINISTRADORA DE IMÓVEIS
MAT: 406.80

MAT: 55.80
MAT: 138.5

PREFEITURA DE BALNEÁRIO CAMBORIÚ
OSWALDO PINEL BRANTES
LOTEAMENTO JOSÉ ALBERECI
LOTE H HAROLDO RIBEIRO DE FARIAS JUNIOR
LOTE J ALCEU DOS SANTOS FILHO
TERRAS DE JOÃO RUCINSKI E DA EMASA
MAT: 218.10

DIC 28322
ÁREA DE MATRÍCULA 188.423,60 m
MATRÍCULA 68248

RUA AQUEDUTO


MAT: 693.45

TERRAS DE ORION
ADMINISTRADORA
E PARTICIPAÇÕES LTDA
MAT: 221.80

MAT: 245.00

AVENIDA DAS FLORES

Rio Peroba

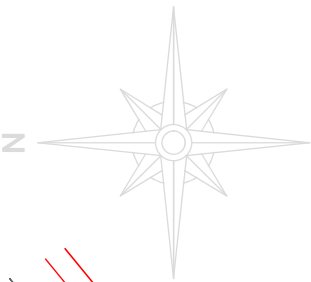

EDUCACIONAL

HATLAS
EDUCACA
O
LTDA:2818
411600014
7
Assinado de
forma digital
por
G. MEINHO EMPREENDIMENTOS
EDUCACAO
LTDA:28184116
000147
Dados:
2023.10.02
0911900-40300

PROPRIETÁRIO: Rosilene Rubelo Meinho Casato
Forma
CNPJ: 004.418.878-81
SIN ENGENHARIA
LTDA:31924563000108
EXECUTOR: SIN ENGENHARIA LTDA
CNPJ: 31.924.563/0001-08
Assinado de forma digital por SIN
ENGENHARIA LTDA:31924563000108
Data: 2023.09.30 14:51:49 -03'00'

PROJETO LEGAL
ARQUITETÔNICO

APROVADO EM: / /

"Estamos cientes e concordamos com as declarações efetuadas na página 02 deste caderno de aprovação de Projeto Legal."

ENDEREÇO: RUA AQUEDUTO SIN
B. CENTRO | BC
DIC:28322
MATRÍCULA: 68248

PLANTA DE SITUAÇÃO

1:2250


CARLOS F. DA ROSA

CARLOS F. DA ROSA

406.80

138.50

55.80

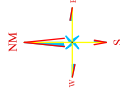

P. M. DE BAL. CAMBORIÚ

MATRÍCULA 68248 - 1º ORBIC	
Área original da matrícula	188.423,60m²
Área de Preservação	95.464,04m²
ÁREA DE USO	92.959,56m²



LEGENDA	
●	PI / ESTACÃO TOPOGRÁFICA
—	LINHA LIMITE TERRENO
—	LINHA DE EIXOS / PROJEÇÕES
—	MED. FO. (ALINHAMENTO)
—	LINHA PROJEÇÃO ESQUINHAS
—	ALINHAMENTO PRECISO (CASA/PILOTO)
—	LINHA DE MARCA
—	MARCA DE MARCA
—	TERRENO NATURAL
—	RUA PAVIMENTADA
—	TERRENO ALAGADO / MANGUE
—	CURVAS DE NÍVEL
—	RUAS SEM PAVIMENTAÇÃO
—	ÁREA OCUPADA (PREZOS / CASAS)
—	CORTES NÍVEL (Escala / Verbo)
—	CORTES NÍVEL (Verbo)

Descrição	Área total	Área inserida no ZACC - II - A	Área inserida no ZAN - I	Área inserida no ZAN - III
Área 1 e 7	1.803,96m²	1.184,41m²	619,55m²	0m²
Área 2	1.630,39m²	1.395,20m²	235,19m²	0m²
Área 3	11.330,99m²	2.538,66m²	2.917,99m²	5.874,34m²
Área 4 e 5	26.119,17m²	4.641,53m²	4.011,17m²	17.466,47m²
Área 6 e 9	13.028,74m²	2.604,06m²	1.810,82m²	8.613,86m²
Área 8	623,92m²	0m²	623,92m²	0m²
Área 10 (com a área programada)	6.851,50m²	1.734,27m²	943,25m²	4.173,98m²

CONDOMÍNIO VILA RICA

ÁREA "2"

ÁREA "1"

ÁREA "3"

ÁREA "4"

IMPLANTAÇÃO

1:2200



PREFEITURA
BALNEARIO
CAMBORIÚ

ROVADO EM: / /

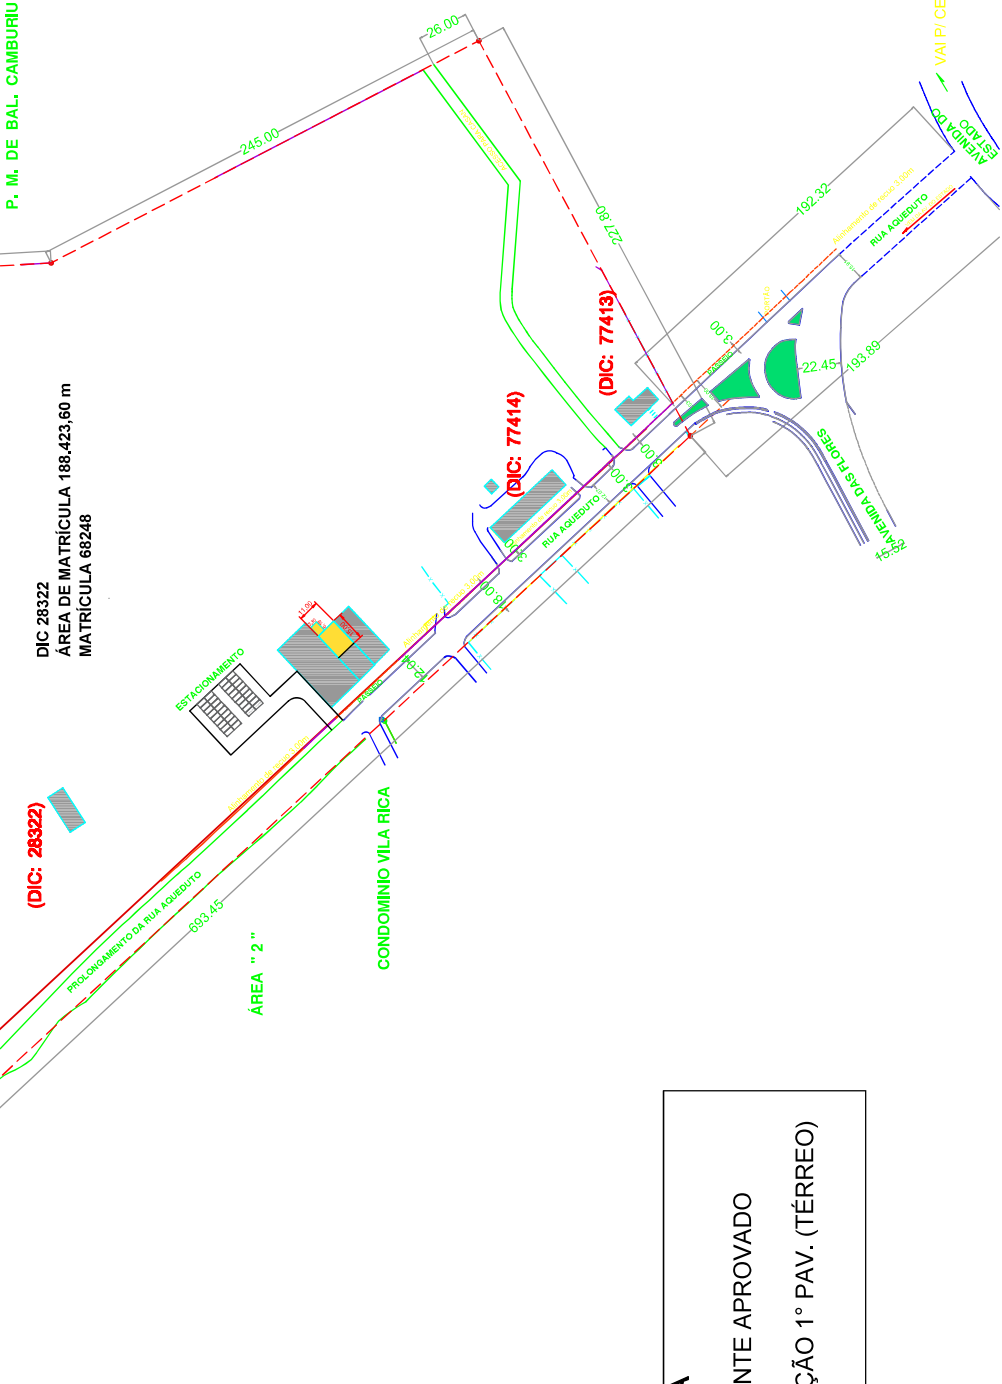

PROPRIETÁRIO: Realiza Realizadora Imobiliária
CNPJ: 004.416.879-01
LTD.A: 3192456300010
Assinado de forma digital por: S/N
ENGENHARIA
LTD.A: 3192456300010
Dados: 2025.09.30 13:17:05 -03'00'

EXECUTOR: S/N ENGENHARIA LTD.A
CNPJ: 31.924.563/0001-08

PROPRIETÁRIO: G. MEINHO EMPREENDIMENTOS
CNPJ: 83.433.614/0001-75
LTD.A: 3192456300010
Assinado de forma digital por: S/N
ENGENHARIA
LTD.A: 3192456300010
Dados: 2025.10.02 09:25:56 -03'00'

PROJETISTA: S/N ENGENHARIA LTD.A
CNPJ: 31.924.563/0001-08

HATLAS EDUCACAO
LTD.A: 2818
411600014
Assinado de forma digital por: S/N
ENGENHARIA
LTD.A: 2818411600
0147
Dados: 2025.10.02 09:25:56 -03'00'

"Estamos cientes e concordamos com as declarações efetuadas na página 02 deste caderno de aprovação de Projeto Legal."

ENDEREÇO: RUA AQUEDUTO S/N
B. CENTRO | BC
DIC: 28322
MATRÍCULA: 68248

IMPLANTAÇÃO


LEGENDA

EXISTENTE APROVADO

AMPLIAÇÃO 1º PAV. (TÉRREO)

PLANTA 1º PAVIMENTO (TÉRREO)

1:250

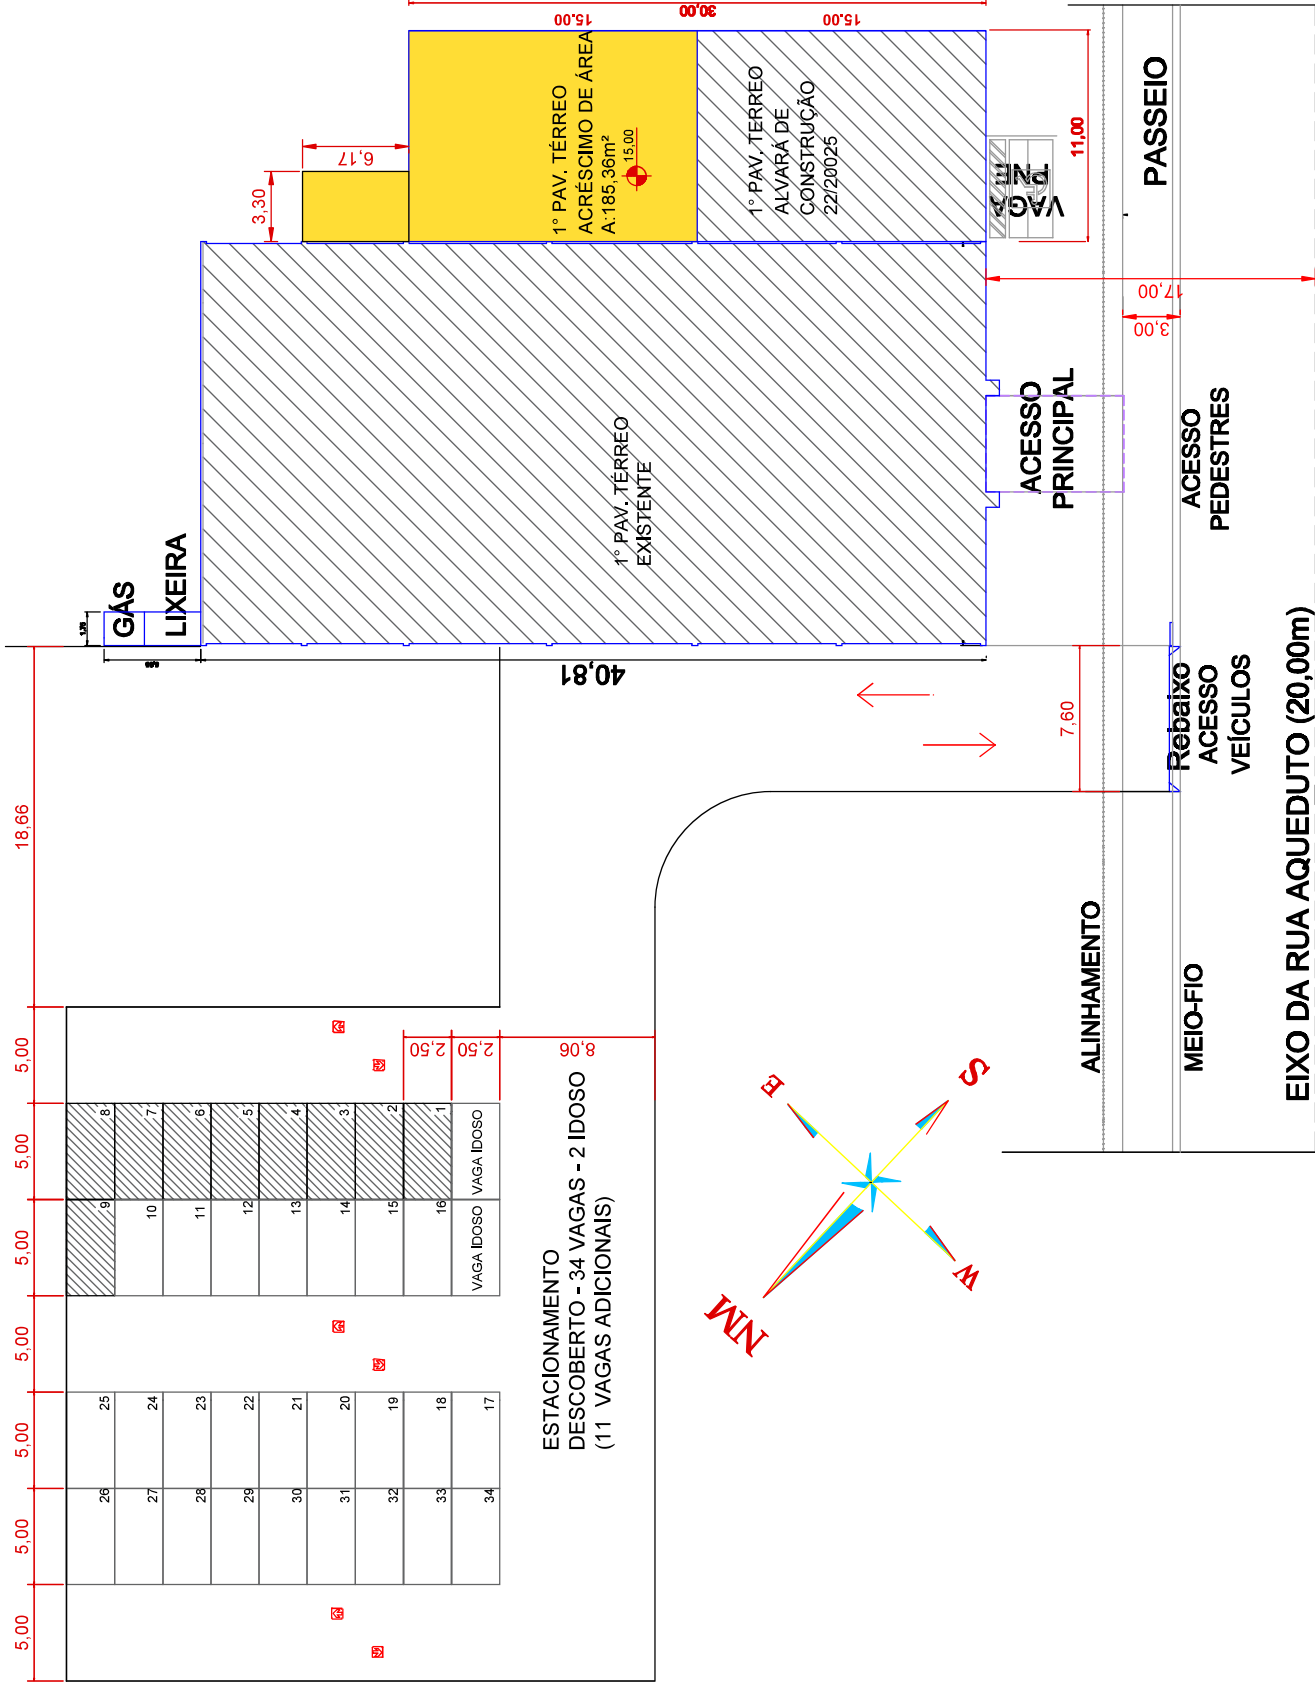

PROJETO LEGAL
ARQUITETÔNICO

APROVADO EM: / /

PROJETA: S.J.N ENGENHARIA LTDA
EXECUTOR: S.J.N ENGENHARIA LTDA
LTD.A: 31924563000108
S.J.N ENGENHARIA
CPF: 004.416.878-81
Assinado de forma digital por S.J.N
ENGENHARIA LTDA: 31924563000108
Data: 2025.09.30 13:11:34 -03'00'

EDUCACIONAL

PROJETO:
CENTRO

HATLAS
EDUCAÇÃO
LTD.A: 28184
116000147

Assinado de
forma digital por
HATLAS
EDUCAÇÃO
LTD.A: 2818411600
Data: 2025.10.02
09:25:58 -03'00'

"Estamos cientes e concordamos com
as declarações efetuadas na página 02
deste caderno de aprovação de Projeto
Legal."

ENDEREÇO: RUA AQUEDUTO SN
B. CENTRO | BC
DCE: 28322
MATRÍCULA: 66248

PLANTA 1º PAVIMENTO (TÉRREO)

EIXO DA RUA AQUEDUTO (20,00m)

MEIO-FIO

PASSEIO

07/12

PLANTA 2º PAV. E PLANTA 3º PAVIMENTO

1:250



PROJETO LEGAL
ARQUITETÔNICO




APROVADO EM: / /

LEGENDA

EXISTENTE

AMPLIAÇÃO 2º PAV.

AMPLIAÇÃO 3º PAV.

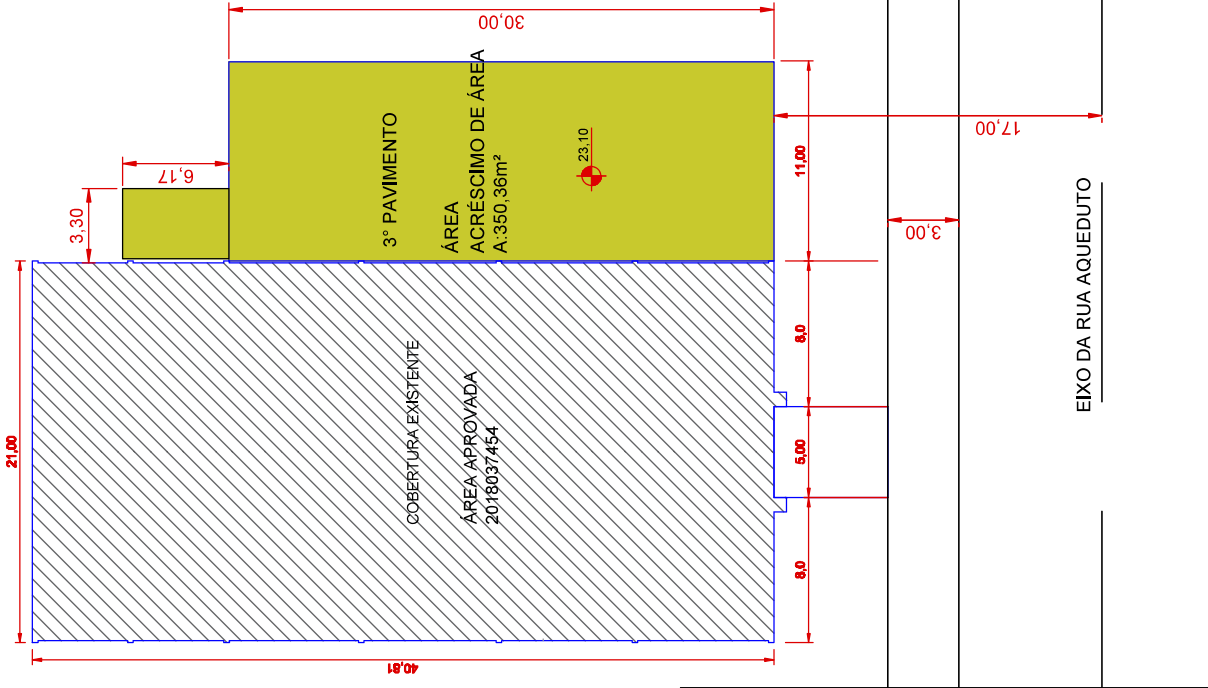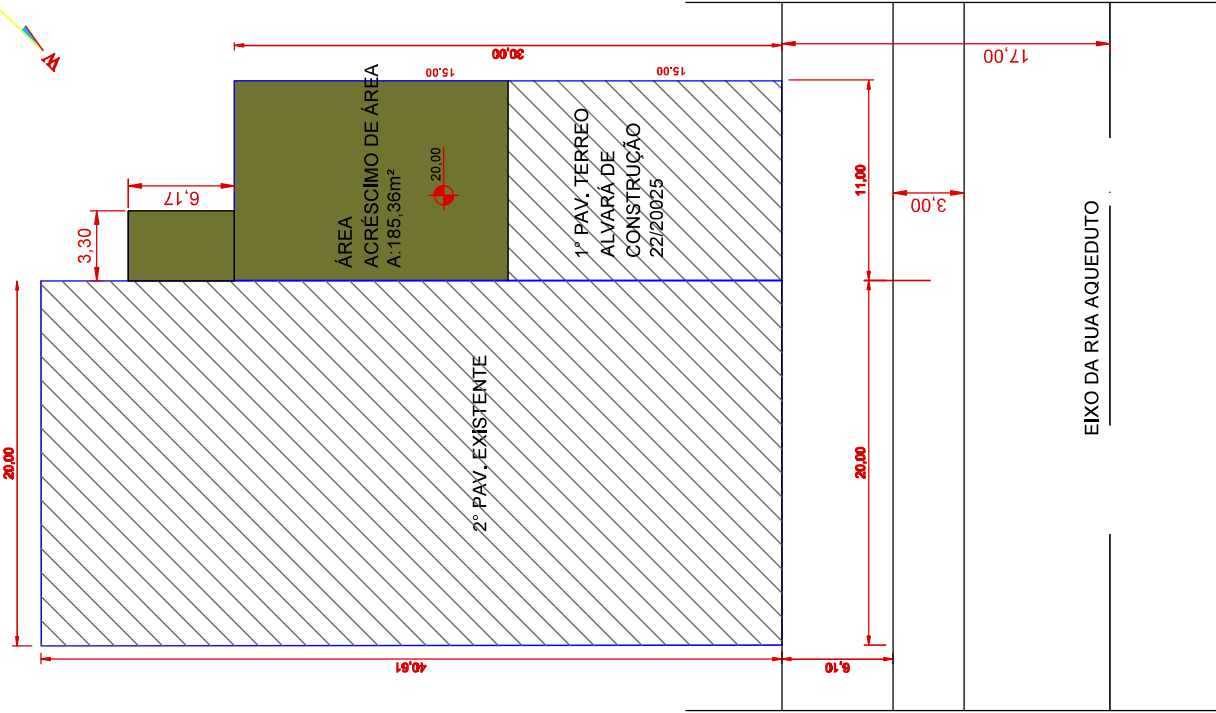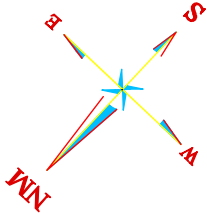

PROJETO EDUCACIONAL

HATLAS EDUCACAO LTDA2818 411600014

Assinado de forma digital por HATLAS EDUCACAO LTDA281841160 DN: cn=HATLAS, o=HATLAS, ou=HATLAS, email=h@h.com.br, c=BR, 2025.10.02 09:28:47 -03'00'

PROPRIETARIO: G. MEIRINHO EMPREENDIMENTOS

CNPJ: 08.833.631/0001-75

MOB. LTDA

PROJETA: S.J.N ENGENHARIA LTDA

CNPJ: 31.924.563/0001-08

EXECUTOR: S.J.N ENGENHARIA LTDA

CNPJ: 31.924.563/0001-08

PROPRIETARIO: Rosiane Rabelo Marinho Casato

CPF: 004.416.879-81

SIN ENGENHARIA LTDA31924563000108

Assinado de forma digital por SIN ENGENHARIA LTDA31924563000108 DN: cn=SIN ENGENHARIA, o=SIN ENGENHARIA, ou=SIN ENGENHARIA, email=s@h.com.br, c=BR, 2025.09.20 11:16:28 -03'00'

"Estamos cientes e concordamos com as declarações efetuadas na página 02 deste caderno de aprovação de Projeto Legal."

ENDEREÇO: RUA AQUEDUTO SN
B. CENTRO | BC
DCE:26322
MATRÍCULA: 66248

PLANTA 2º PAVIMENTO
3º PAVIMENTO

08/12

APROVADO EM: / /

EDUCACIONAL

PROJETISTA: SJN ENGENHARIA LTDA
CNPJ: 31.924.563/0001-08


ENDEREÇO: RUA AQUEDUTO S/N
B. CENTRO | BC
DIC:28322
MATR/CULA: 68248

09¹²

1º PAVIMENTO TÉRREO



PLANTA BAIXA
escala 1/200

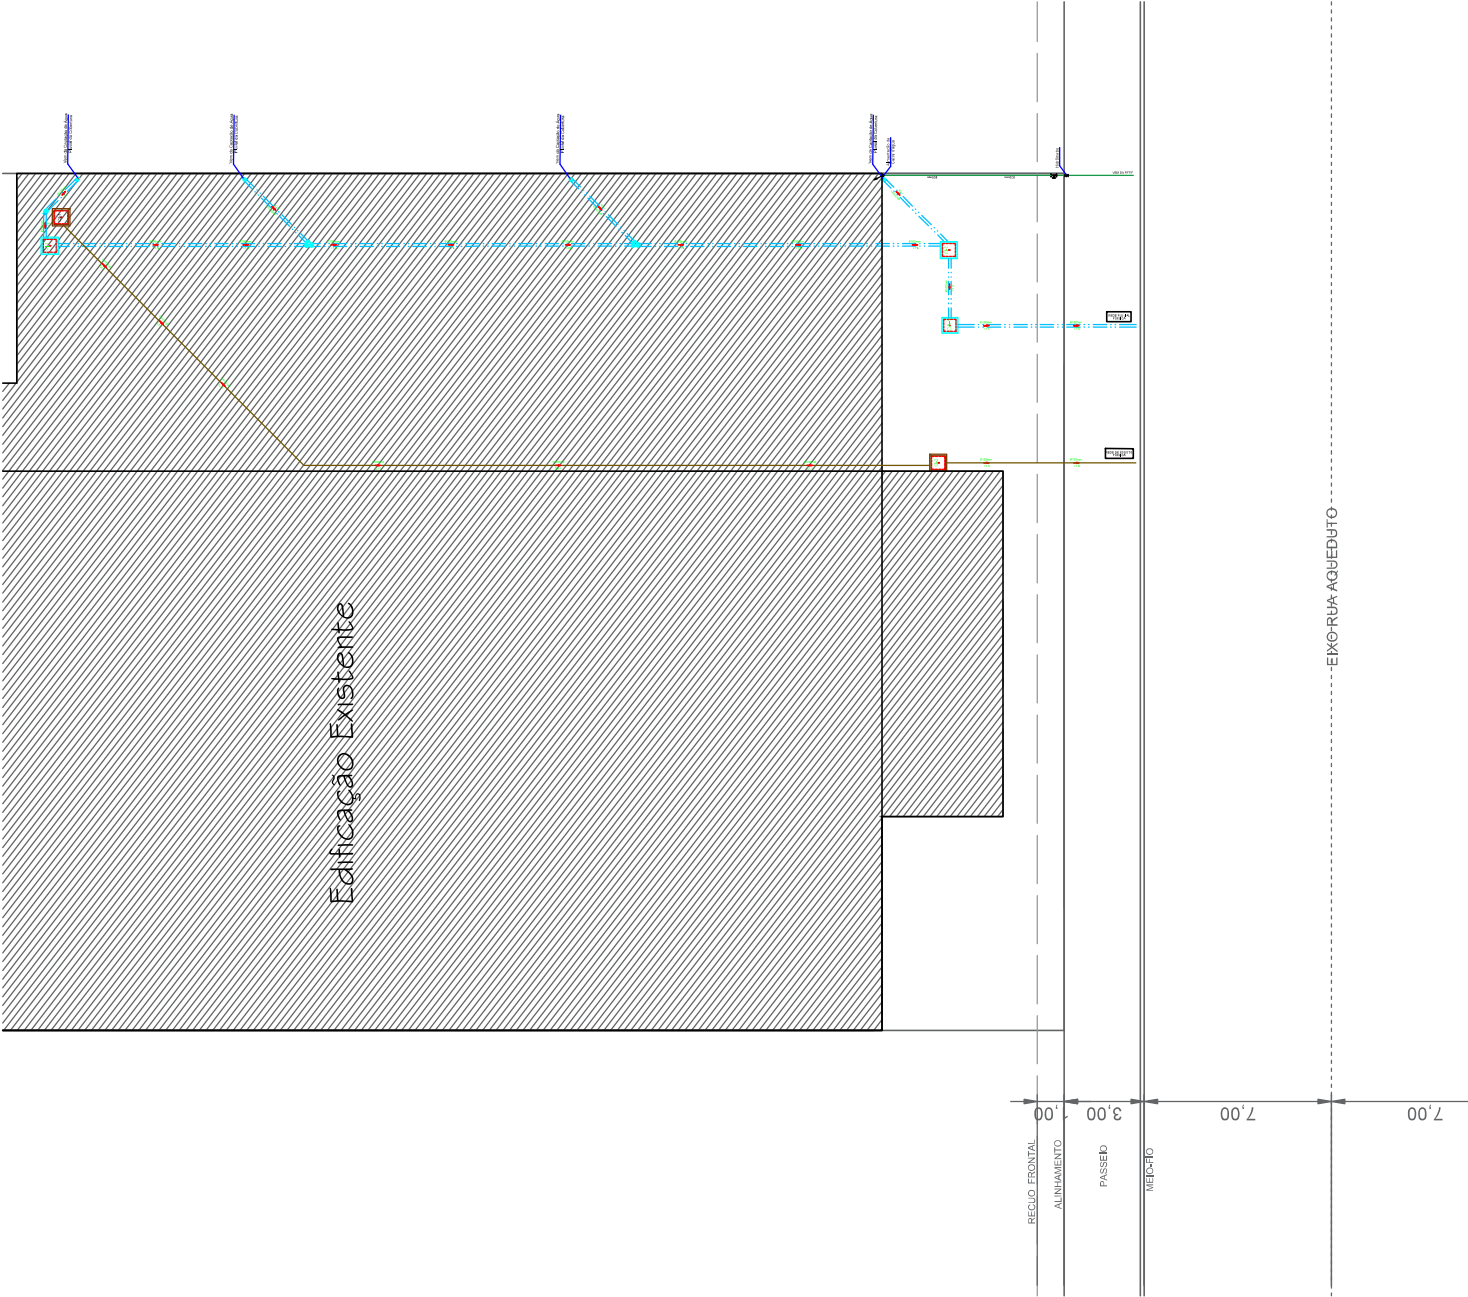

PROJETO LEGAL
HIDROSSANITÁRIO

APROVADO EM: / /

STALT
ENGENHARIA

PROJETISTA: Bruno Linder Pilar CREASC 1721804
EXECUTOR: Bruno Linder Pilar CREASC 1721804
Assinado de forma digital por BRUNO LINDER PILAR:07861084957
Dados: 2025.09.18 15:07:58 -03'00'

PROPRIETÁRIO: G. Meinrino Empreendimentos Imobiliários Ltda CNPJ: 83.442.614/0001-75

MAPLE BEAR BC

HATLAS EDUCACAO LTDA28184
Assinado de forma digital por HATLAS EDUCACAO LTDA28184 116000147
Dados: 2025.10.02 09:51:55-03'00'

"Estamos cientes e concordamos com as declarações efetuadas na página 08 deste caderno de aprovação de Projeto Legal."

RUA AQUEDUTO, 370 - BAIRRO DOS ESTADOS | BALNEÁRIO CAMBORIÚ
DCE: 28322
MAT.: 68248

PLANTAS PAVIMENTOS
DETALHES

1. IDENTIFICAÇÃO DO EMPREENDIMENTO E DO PROPRIETÁRIO

EMPRESA: G. MEIRINHO EMPREEND. IMOB. LTDA
CNPJ:83.443.614/0001-75
REPRESENTANTE LEGAL:ROSILENE MEIRINHO

2. IDENTIFICAÇÃO DO RESPONSÁVEL TÉCNICO PELO PROJETO LEGAL HIDROSSANITÁRIO:

EMPRESA: STALT ENGENHARIA LTDA
CNPJ:45.040.882/001-57
RESPONSÁVEL TÉCNICO: BRUNO LINDER PILAR
CPF:078.610.849-57
REGISTRO PROFISSIONAL: CREA 172160-8

3. IDENTIFICAÇÃO DO RESPONSÁVEL TÉCNICO PELA EXECUÇÃO

EMPRESA: STALT ENGENHARIA LTDA
CNPJ:45.040.882/001-57
RESPONSÁVEL TÉCNICO: BRUNO LINDER PILAR
CPF:078.610.849-57
REGISTRO PROFISSIONAL: CREA 172160-8

4. COMO RESPONSÁVEL TÉCNICO PELO PROJETO LEGAL HIDROSSANITÁRIO E PROPRIETÁRIO, DECLARAMOS:

Que o projeto hidrossanitário ora apresentado atende à legislação vigente, em especial às Leis Municipais n.º 300/1974, n.º 301/1974, n.º 1.303/1993, n.º 1.464/1995, n.º 1.677/1997, n.º 2.507/2005, n.º 2.686/2006, n.º 2.794/2008, n.º 3.087/2010, n.º 3.533/2012, n.º 3.603/2013, n.º 3.729/2014, n.º 3.908/2016 e todas as suas alterações, aos Decretos Municipais n.º 3.858/2004 e n.º 7.808/2015; à Lei Estadual n.º 6.320/1983 e aos Decretos Estaduais n.º 24.980/1985, n.º 30.436/1986, n.º 31.455/1987; às Leis Federais n.º 10.098/2000, n.º 13.146/2015, ao Decreto Federal n.º 5.296/2004, e às normas ABNT NBR 5626, ABNT NBR 7229, ABNT NBR 8160, ABNT NBR 9050, ABNT NBR 10844, ABNT NBR 13969 e ABNT NBR 15527.

Que o Município de Balneário Camboriú está isento de examinar o projeto hidrossanitário ora apresentado, nos termos desta Lei, uma vez que, atende à legislação vigente, sendo de minha total responsabilidade a observância aos

parâmetros legais envolvidos neste projeto;

Estar ciente de que, caso se constate, a qualquer momento, desconformidade em relação aos parâmetros legais determinados pela legislação em vigor, a edificação não poderá ser regularizada, ficando sujeita às penalidades aplicáveis, inclusive Ação Demolitória;

Que são verdadeiras as informações ora prestadas, bem como estarei sujeito a responder administrativa, civil e criminalmente, em caso de informações inverídicas ou descumprimento da Lei;

Balneário Camboriú, 07 de novembro de 2024.

HATLAS EDUCACAO
Assinado de forma digital por
HATLAS EDUCACAO
LTDA:2818411600014
Dados: 2025.10.02 09:33:02 -03'00'

PROPRIETÁRIO: G. MEIRINHO EMPREENDIMENTOS IMOB. LTDA.

CNPJ:83.443.624/0001-75

RESPONSÁVEL TÉCNICO PELO PROJETO:

BRUNO LINDER PILAR
CPF:078.610.849-57
CREA 172160-8

RESPONSÁVEL TÉCNICO PELA EXECUÇÃO:

BRUNO LINDER PILAR
CPF:078.610.849-57
CREA 172160-8

A DECLARAÇÃO EM DESACORDO COM AS NORMAS LEGAIS ATINENTES À ESPÉCIE IMPLICA nulidade da licença eventualmente expedida com suporte no Projeto Legal e nesta declaração; embargo imediato da obra, caso constatada irregularidade; remessa de processo de licenciamento à fiscalização para a aplicação de penalidade administrativa cabível; responsabilidade profissional do declarante junto ao órgão de controle do exercício da profissão; remessa de documentos à Procuradoria Geral do Município para a apuração da responsabilidade civil e criminal e, se for o caso, acionamento do Ministério Público do Estado de Santa Catarina.

PROJETO LEGAL
HIDROSSANITÁRIO
APROVADO EM: / /

PROPRIETÁRIO: G. MEIRINHO EMPREENDIMENTOS IMOB. LTDA
CNPJ: 83.443.624/0001-75
PROJETA: S.J.N ENGENHARIA LTDA
CNPJ: 31.924.563/0001-08
EXECUTOR: S.J.N ENGENHARIA LTDA
CNPJ: 31.924.563/0001-08
LTD:31924563000108
S.J.N ENGENHARIA
CPF: 004.416.679-01
Assinado de forma digital por S.J.N ENGENHARIA LTDA:31924563000108
Dados: 2025.09.10 13:16:27 -03'00'

"Estamos cientes e concordamos com as declarações efetuadas na página 02 deste caderno de aprovação de Projeto Legal."

ENDEREÇO: RUA AQUEDUTO SN
B. CENTRO | BC
DCE:26322
MATRÍCULA: 66248

TERMOS E DECLARAÇÕES

EQUIPE TÉCNICA	
PROJETOS	LEVANTAMENTOS
ARQUITETÔNICO	TOPOGRÁFICO
EMPRESA: SJN ENGENHARIA LTDA CNPJ:31.924.563/0001-08 RESPONSÁVEL TÉCNICO: SIDNEI NASCIMENTO CPF:891.209.659-15 REGISTRO PROFISSIONAL: CREA 096128-5	RESPONSÁVEL TÉCNICO: JOSÉ RAIMUNDO PICCOLI ART / RRT Nº: 6902557-4 CPF:257.787.817-88 REGISTRO PROFISSIONAL: CREA 008318-8 SC ENDEREÇO: rua 901, nº 400 - CENTRO - BC E-MAIL: DANIELLI.SLEINERTOP@GMAIL.COM TELEFONE: 47-999588918
HIDROSSANITÁRIO	
EMPRESA: STALT ENGENHARIA LTDA CNPJ:45.040.882/001-57 RESPONSÁVEL TÉCNICO: BRUNO LINDER PILAR CPF:078.610.849-57 REGISTRO PROFISSIONAL: CREA 172160-8	
PREVENTIVO INCÊNDIO	
EMPRESA: STALT ENGENHARIA LTDA CNPJ:45.040.882/001-57 RESPONSÁVEL TÉCNICO: BRUNO LINDER PILAR CPF:078.610.849-57 REGISTRO PROFISSIONAL: CREA 172160-8	
EXECUÇÃO	
EMPRESA: STALT ENGENHARIA LTDA CNPJ:45.040.882/001-57 RESPONSÁVEL TÉCNICO: BRUNO LINDER PILAR CPF:078.610.849-57 REGISTRO PROFISSIONAL: CREA 172160-8	
ESTRUTURAL	
EMPRESA: SJN ENGENHARIA LTDA CNPJ:31.924.563/0001-08 RESPONSÁVEL TÉCNICO: SIDNEI NASCIMENTO CPF:891.209.659-15 REGISTRO PROFISSIONAL: CREA 096128-5	
EXECUÇÃO DO ESTRUTURAL	
EMPRESA: SJN ENGENHARIA LTDA CNPJ:31.924.563/0001-08 RESPONSÁVEL TÉCNICO: SIDNEI NASCIMENTO CPF:891.209.659-15 REGISTRO PROFISSIONAL: CREA 096128-5	



PROJETO LEGAL

APROVADO EM: / /

PROJETO EDUCACIONAL

HATLAS EDUCACAO LTDA28184116000147

Assinado de forma digital por HATLAS EDUCACAO LTDA28184116000147
Data: 2025.10.02 13:44:19-03'00'

PROPRIETARIO: Rosiane Nóbilio Machado Casarito
CPF: 004.416.878-01
Assinado de forma digital por SJN ENGENHARIA LTDA31924563000108
Data: 2025.09.30 13:34:5 -03'00'

EXECUTOR: SJN ENGENHARIA LTDA
CNPJ: 31.924.563/0001-08

PROPRIETARIA: SJN ENGENHARIA LTDA
CNPJ: 31.924.563/0001-08

PROPRIETARIO: G. MEINHO EMPREENDIMENTOS MOB.LTDA
CNPJ: 83.433.614/0001-75

ENDEREÇO: RUA AQUEDUTO SN
B. CENTRO | BC
DCE:26322
MATRÍCULA: 66248

"Estamos cientes e concordamos com as declarações efetuadas na página 02 deste caderno de aprovação de Projeto Legal."