

PROJETO :

RESIDENCIAL UNIFAMILIAR

PROPRIETÁRIO: LBC GESTÃO E PARTICIPAÇÕES LTDA
CNPJ:12.093.305/0001-74


PROJETISTA: LARA BECKER BENVENUTTI
CAU A267775-0

EXECUTOR: -

"Estamos cientes e concordamos com as declarações efetuadas na página 02 deste caderno de aprovação de Projeto Legal."


ENDEREÇO:RUA RICARDO LOPPNOW, BAIRRO REGIÃO DAS PRAIAS - PRAIA DO ESTALEIRO/ BC
DIC: 80.552
MAT.:26.038 do 2º Ofício de Registro de imóveis

CORTES ESQUEMÁTICOS

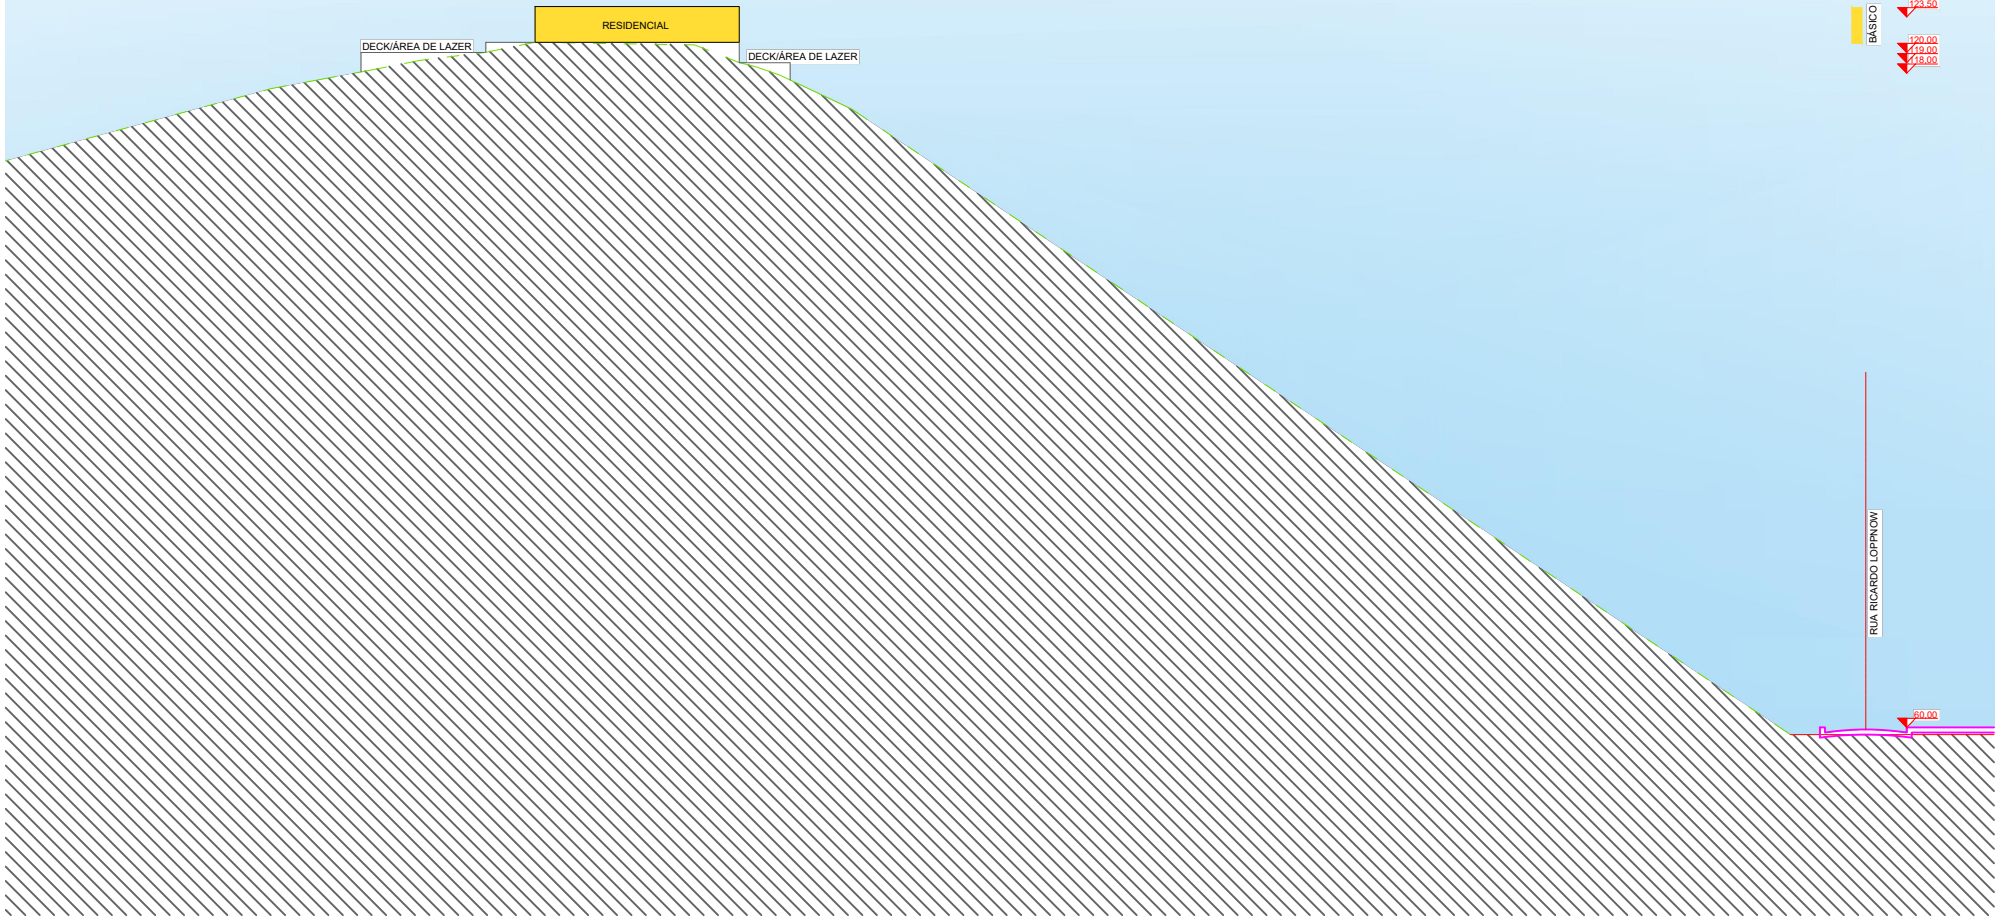

CORTE ESQUEMÁTICO LONGITUNAL

1:500

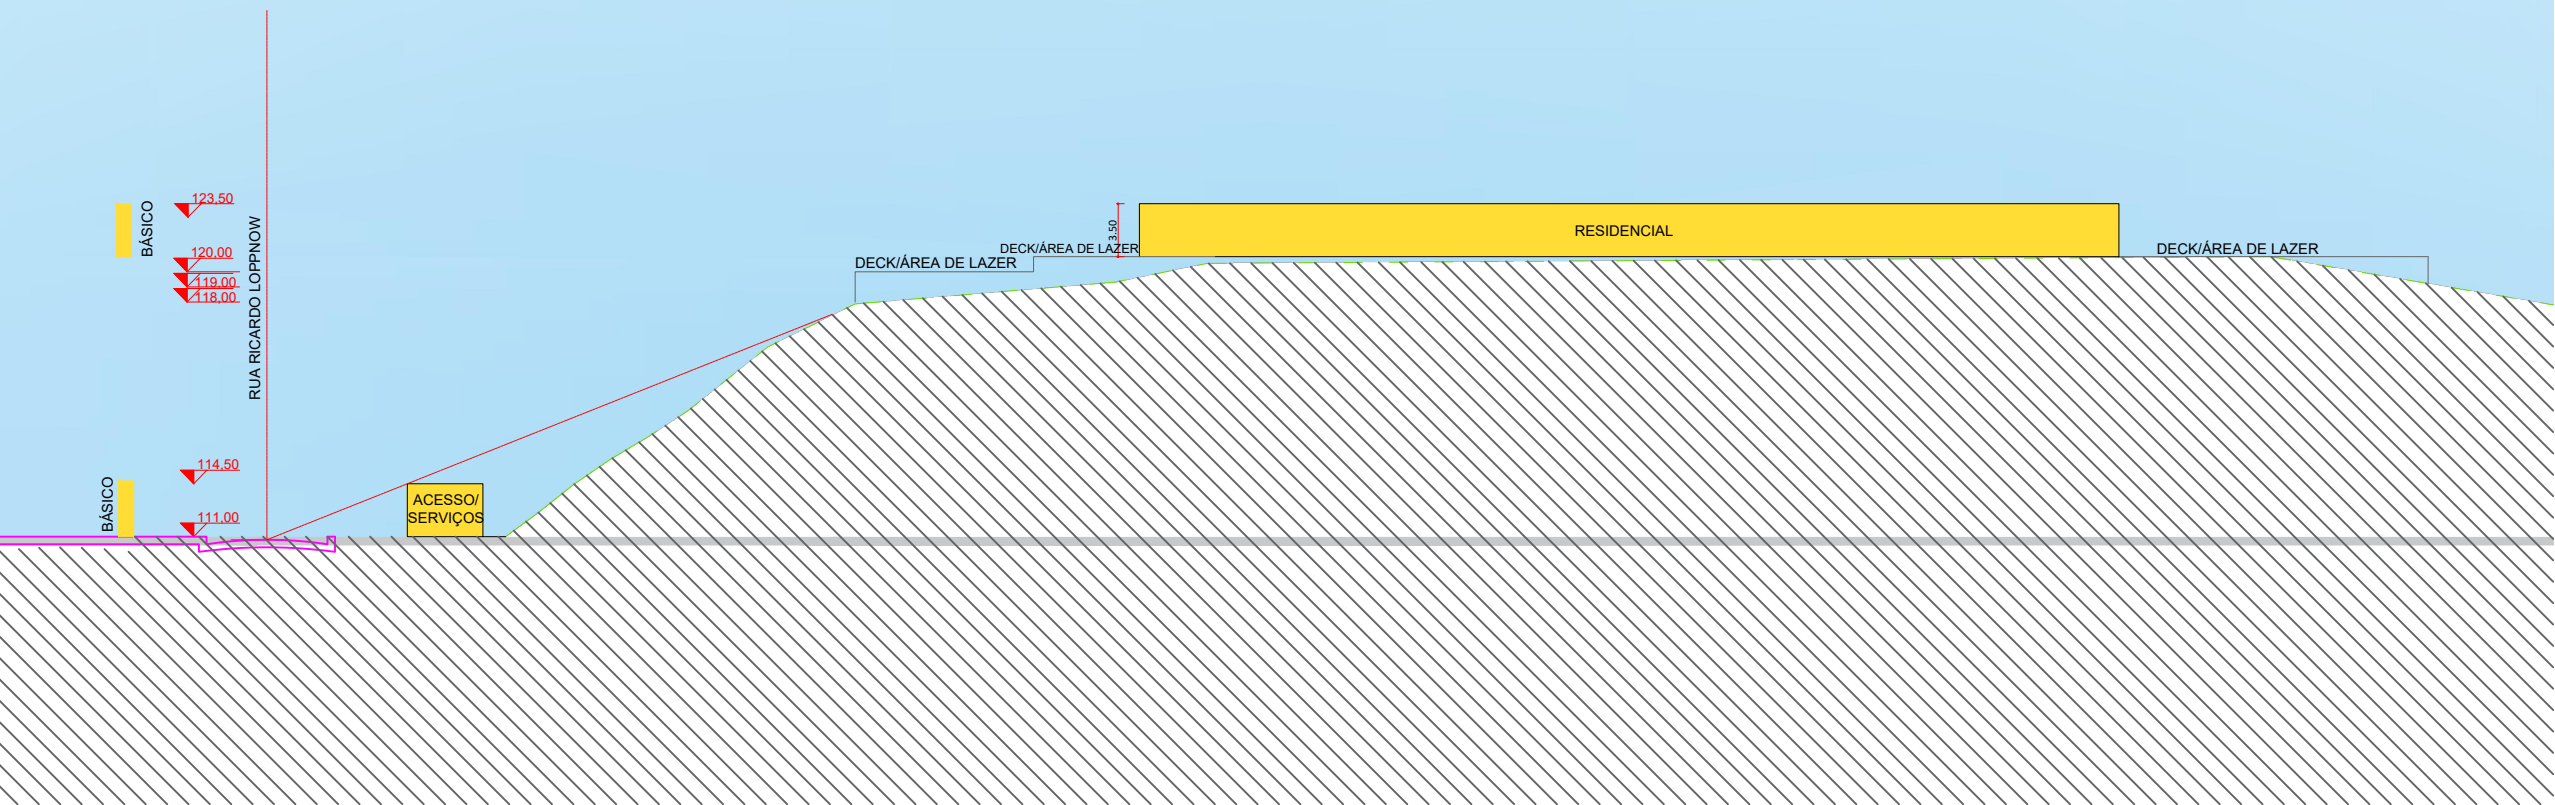

CORTE ESQUEMÁTICO
TRANSVERSAL

1:500