

PROJETO :
RESIDENCIAL UNIFAMILIAR


PROPRIETÁRIO: LBC GESTÃO E PARTICIPAÇÕES LTDA
CNPJ:12.093.305.0001-74

PROJETISTA: LARA BECKER BENVENUTTI
CAU A267775-0

"Estamos cientes e concordamos com as declarações efetuadas na página 02 deste caderno de aprovação de Projeto Legal."


ENDEREÇO: RUA DANIEL ANASTACIO FRAGA, BAIRRO REGIÃO DAS PRAIAS - PRAIA DO ESTALEIRO/ BC
DIC: 80.552
MAT.: 26.038 do 2º Ofício de Registro de imóveis

PLANTA DE DECLIVIDADE
COM EDIFICAÇÃO
PROJETADA

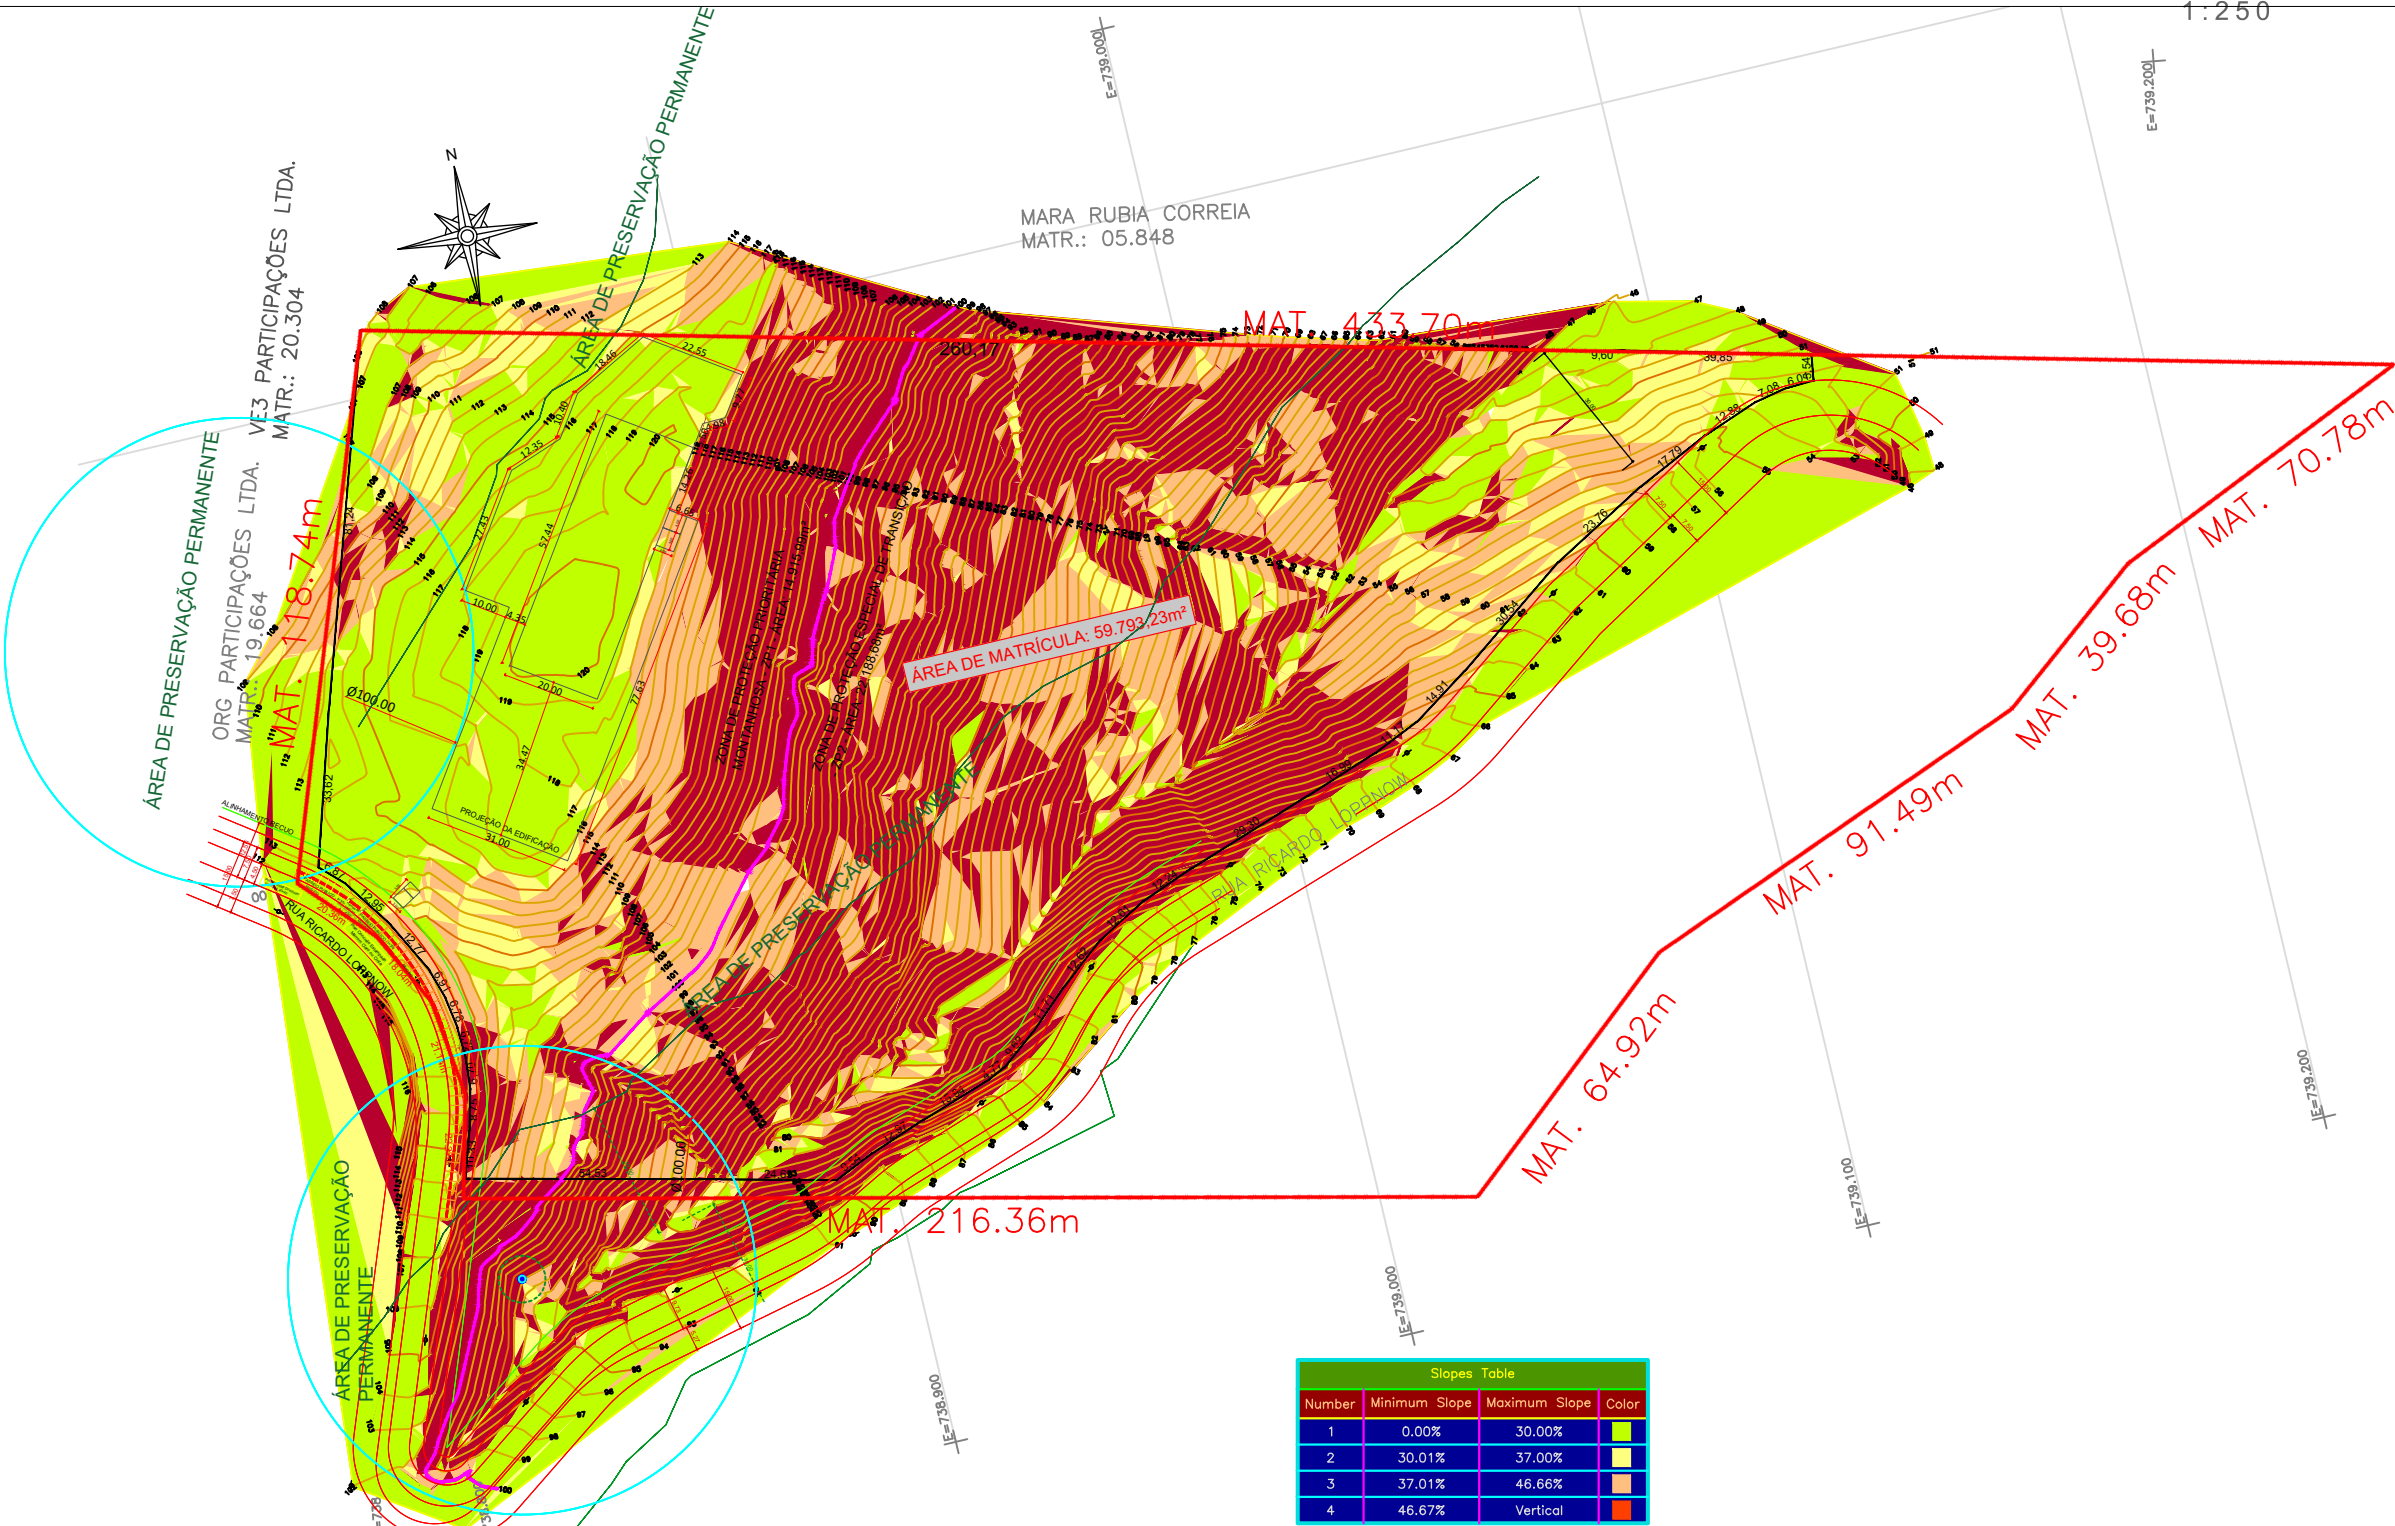

Slopes Table			
Number	Minimum Slope	Maximum Slope	Color
1	0.00%	30.00%	
2	30.01%	37.00%	
3	37.01%	46.66%	
4	46.67%	Vertical	

LADOS	AZIMUTES	DISTANCIA (m)	COORDENADAS (UTM)		COORDENADAS (GEOGRÁFICAS)	
			N (meters)	E (meters)	Latitude	Longitude
V01 V02	134°37'16"	7.43	7.008.403.377	738.795.535	27°13'3.652"S	48°35'34.872"W
V02 V03	142°27'25"	11.58	7.008.398.156	738.800.825	27°13'3.818"S	48°35'34.678"W
V03 V04	156°49'25"	11.14	7.008.388.974	738.807.882	27°13'4.112"S	48°35'34.414"W
V04 V05	165°40'13"	10.03	7.008.378.751	738.812.267	27°13'4.442"S	48°35'34.248"W
V05 V06	174°22'19"	7.57	7.008.369.009	738.814.750	27°13'4.786"S	48°35'34.109"W
V06 V07	183°04'25"	10.03	7.008.361.480	738.816.482	27°13'5.007"S	48°35'34.109"W
V07 V08	192°19'16"	8.67	7.008.351.461	738.814.954	27°13'5.326"S	48°35'34.132"W
V08 V09	199°46'55"	10.44	7.008.342.992	738.813.108	27°13'5.602"S	48°35'34.193"W
V09 V10	103°28'50"	56.09	7.008.333.169	738.809.571	27°13'5.923"S	48°35'34.314"W
V10 V11	103°49'46"	22.79	7.008.320.092	738.864.120	27°13'6.314"S	48°35'32.327"W
V11 V12	97°09'42"	5.76	7.008.314.645	738.886.248	27°13'6.477"S	48°35'31.521"W
V12 V13	64°04'14"	7.88	7.008.313.927	738.891.961	27°13'6.497"S	48°35'31.313"W
V13 V14	71°08'30"	27.96	7.008.317.375	738.899.052	27°13'6.380"S	48°35'31.058"W
V14 V15	86°15'25"	6.83	7.008.326.413	738.925.514	27°13'6.070"S	48°35'30.105"W
V15 V16	91°22'54"	7.31	7.008.326.163	738.931.765	27°13'5.977"S	48°35'29.860"W
V16 V17	41°50'08"	11.84	7.008.333.728	738.937.477	27°13'5.826"S	48°35'29.676"W
V17 V18	50°00'04"	11.38	7.008.342.621	738.945.440	27°13'5.632"S	48°35'29.394"W
V18 V19	60°15'09"	11.14	7.008.349.934	738.954.156	27°13'5.289"S	48°35'29.083"W
V19 V20	69°18'59"	9.35	7.008.355.480	738.963.825	27°13'5.103"S	48°35'28.736"W
V20 V21	71°43'16"	36.83	7.008.358.763	738.972.574	27°13'4.991"S	48°35'28.421"W
V21 V22	71°11'46"	23.40	7.008.370.314	738.007.545	27°13'4.594"S	48°35'27.161"W
V22 V23	61°47'51"	7.29	7.008.377.856	738.029.655	27°13'4.335"S	48°35'26.363"W
V23 V24	54°18'46"	10.58	7.008.381.302	738.036.120	27°13'4.219"S	48°35'26.133"W
V24 V25	53°50'04"	25.29	7.008.387.486	738.044.722	27°13'4.013"S	48°35'25.825"W
V25 V26	59°26'58"	12.29	7.008.402.407	738.065.142	27°13'3.516"S	48°35'25.085"W
V26 V27	59°31'46"	32.05	7.008.408.653	738.075.729	27°13'3.307"S	48°35'24.715"W
V27 V28	62°31'38"	11.48	7.008.424.903	738.103.345	27°13'2.762"S	48°35'23.725"W
V28 V29	76°40'52"	8.08	7.008.430.200	738.113.531	27°13'2.583"S	48°35'23.359"W
V29 V30	90°23'31"	8.50	7.008.432.060	738.121.389	27°13'2.518"S	48°35'23.078"W
V30 V31	9°19'34"	5.54	7.008.431.999	738.130.288	27°13'2.515"S	48°35'22.753"W
V31 V32	284°38'50"	39.85	7.008.437.467	738.131.179	27°13'2.336"S	48°35'22.725"W
V32 V33	282°27'50"	9.60	7.008.447.543	738.082.629	27°13'2.033"S	48°35'24.129"W
V33 V34	284°19'31"	280.17	7.008.448.915	738.083.251	27°13'1.922"S	48°35'24.414"W
V34 V01	197°51'29"	116.21	7.008.513.987	738.831.172	27°13'0.038"S	48°35'33.696"W

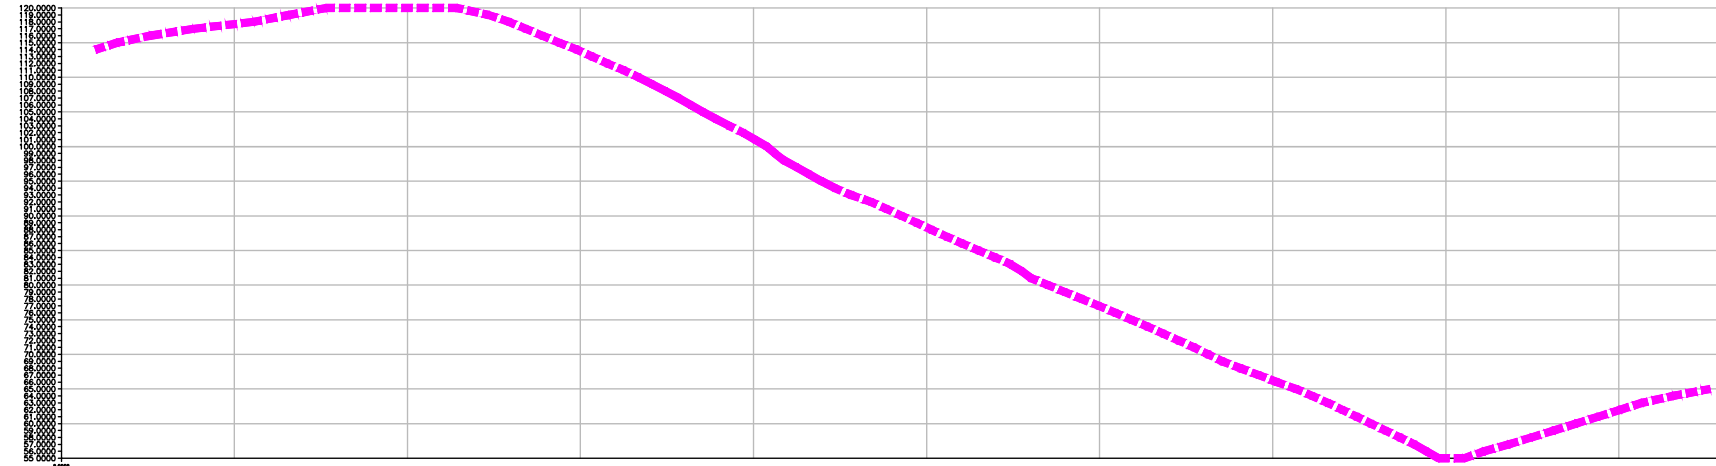

NOTAS GERAIS

1 - DIMENSÕES COTADAS EM METROS, SALVO INDICAÇÃO CONTRÁRIA; 2 - ESTE DOCUMENTO ESTÁ GEORREFERENCIADO EM PROJEÇÃO PLANA UTM - UNIVERSAL TRANSVERSA DE MERCATOR DATUM SIRGAS 2000.