

PROJETO:
RESIDENCIAL UNIFAMILIAR


PROPRIETÁRIO: LBC GESTÃO E PARTICIPAÇÕES LTDA
CNPJ: 12.093.305/0001-74

PROJETISTA: LARA BECKER BENVENUTTI
CAU A267775-0 EXECUTOR: -


"Estamos cientes e concordamos com as declarações efetuadas na página 02 deste caderno de aprovação de Projeto Legal."

ENDEREÇO: RUA RICARDO LOPPNOW, BAIRRO REGIÃO DAS PRAIAS - PRAIA DO ESTALEIRO/ BC
DIC: 80.552
MAT.: 26.038 do 2º Ofício de Registro de imóveis

PLANTA 1º PAVIMENTO
TÉRREO

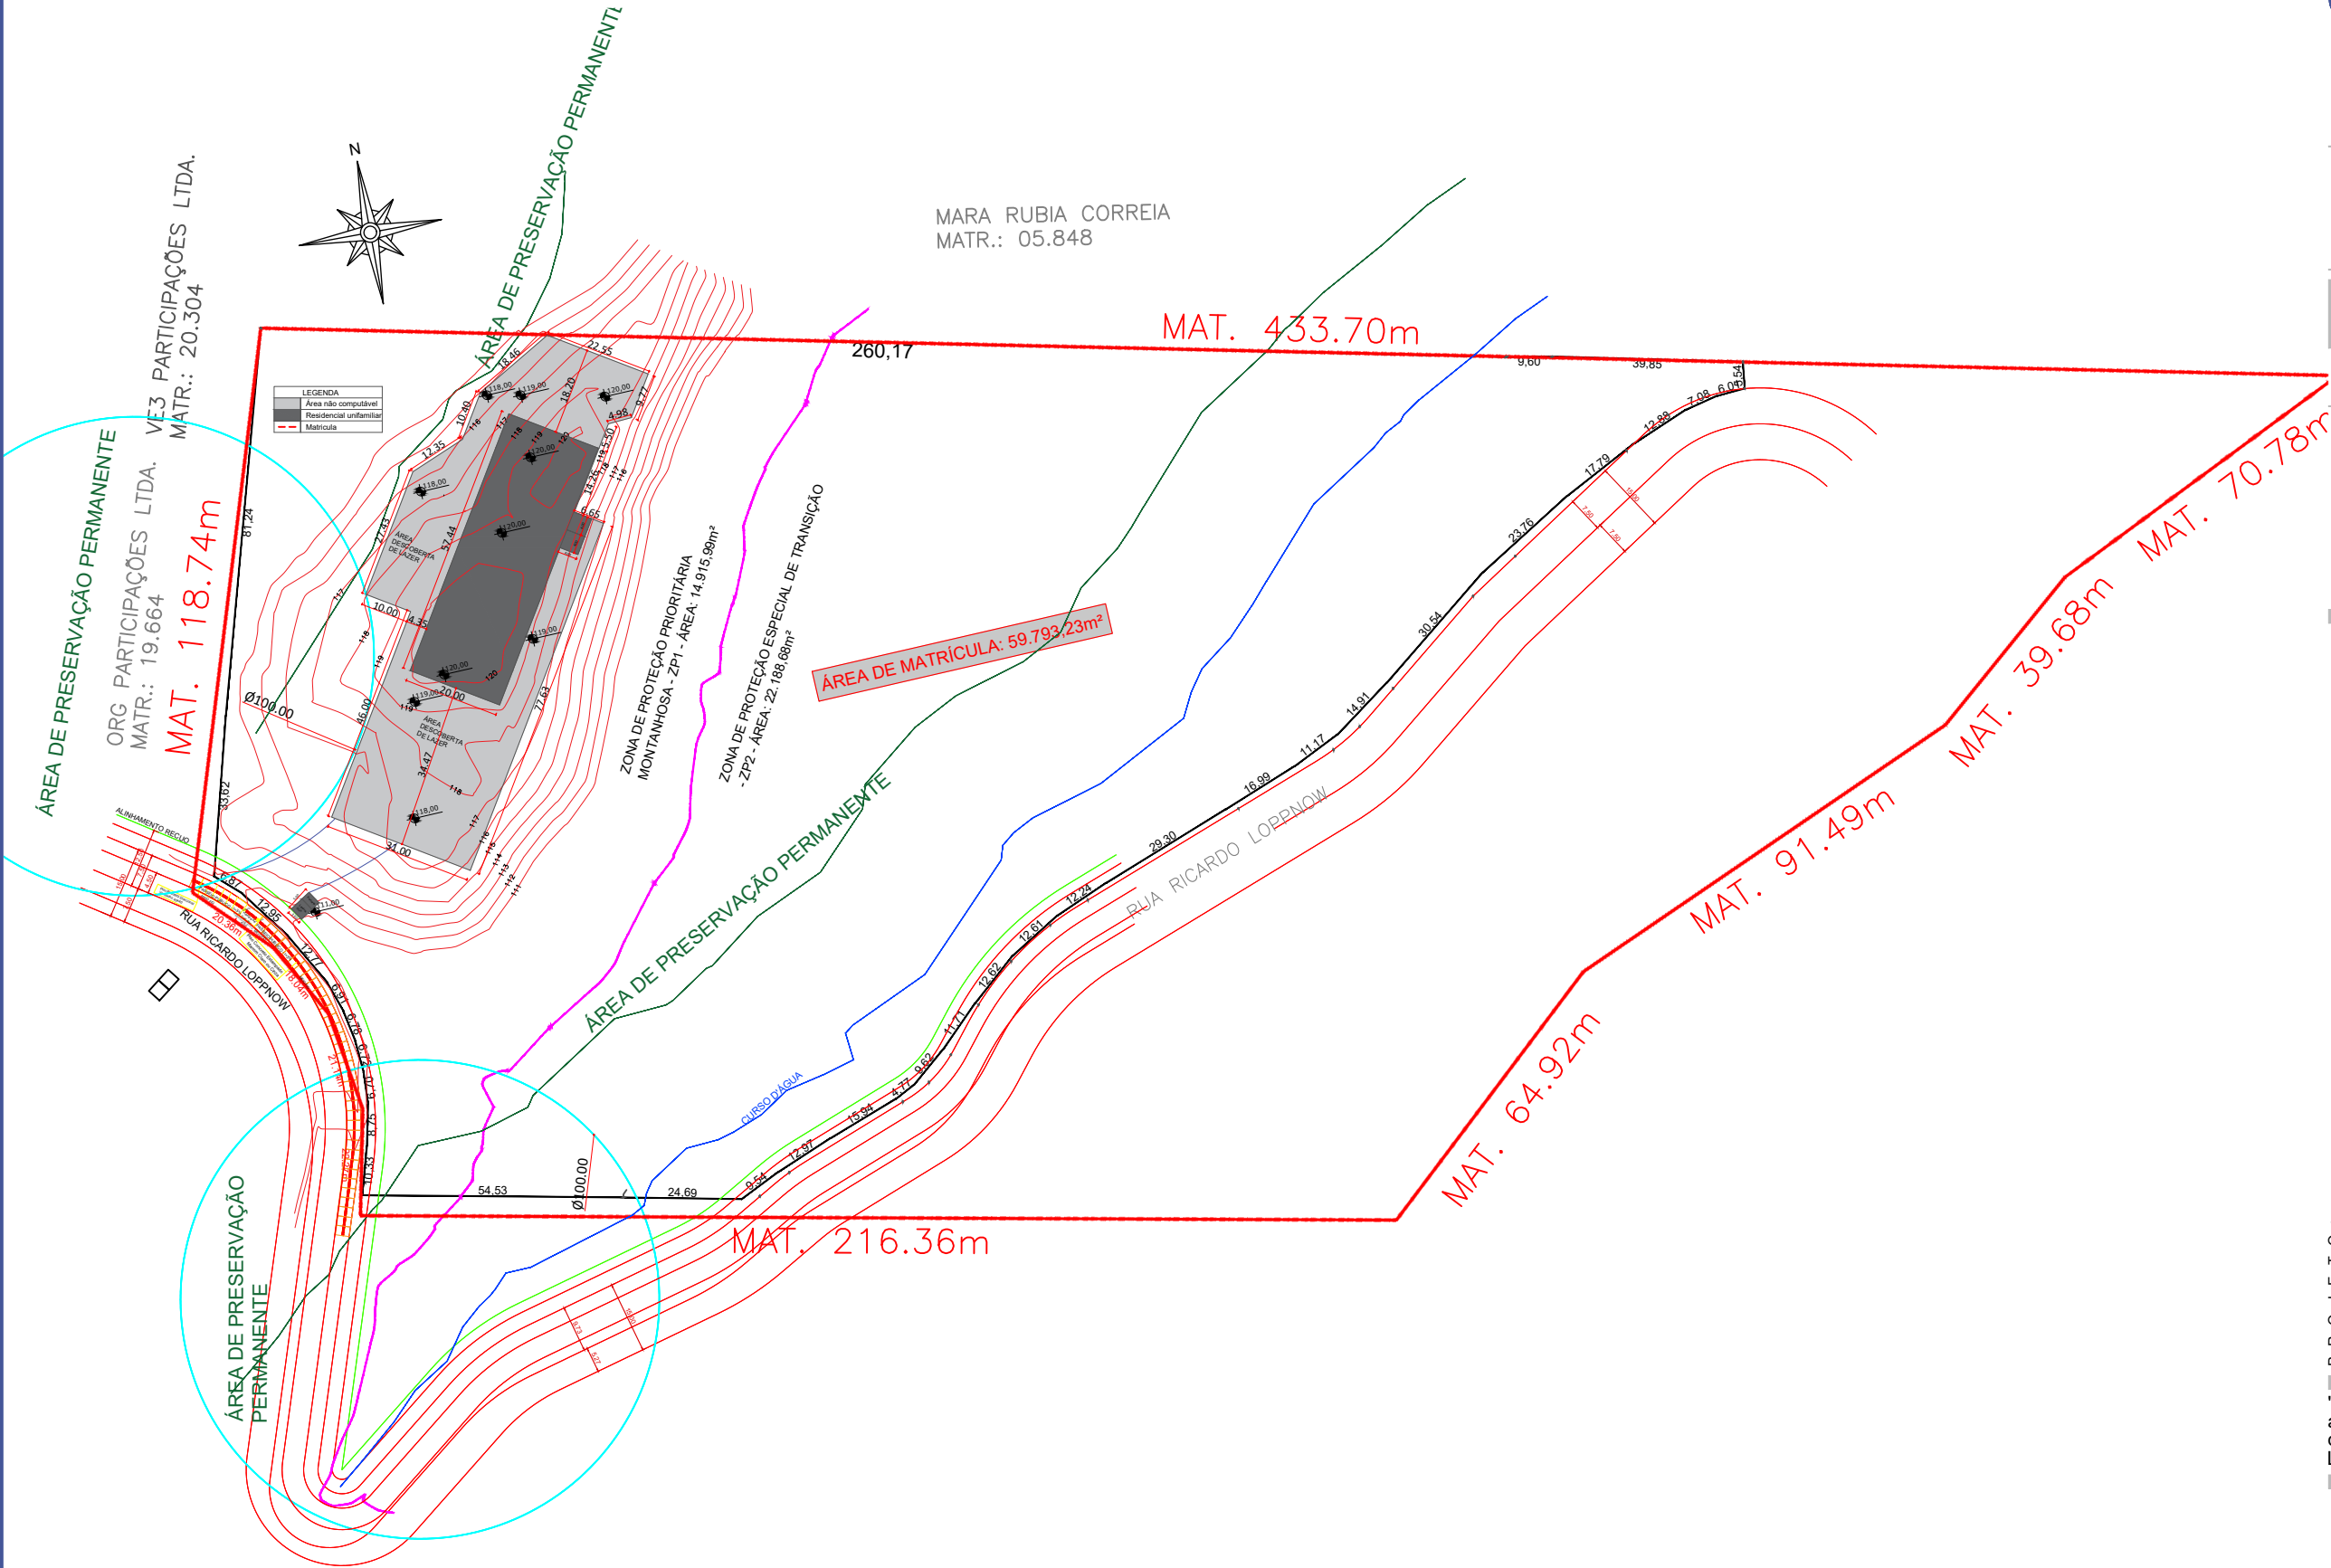

MARA RUBIA CORREIA
MATR.: 05.848

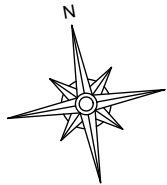

LEGENDA
Área não computável
Residencial unifamiliar
Matrícula

ORG PARTICIPAÇÕES LTDA.
MATR.: 19.664

VE3 PARTICIPAÇÕES LTDA.
MATR.: 20.304

MAT. 118.74m

ÁREA DE MATRÍCULA: 59.793,23m²

ZONA DE PROTEÇÃO PRIORITÁRIA
MONTANHOSA - ZP1 - ÁREA: 14.915,98m²

ZONA DE PROTEÇÃO ESPECIAL DE TRANSIÇÃO
- ZP2 - ÁREA: 22.188,68m²

MAT. 216.36m

MAT. 433.70m

MAT. 64.92m

MAT. 91.49m

MAT. 39.68m

MAT. 70.78m