


ÁREA DE PRESERVAÇÃO PERMANENTE

ORG PARTICIPAÇÕES LTDA.  
MATR.: 19.664

MAT. 118.74m

VE3 PARTICIPAÇÕES LTDA.  
MATR.: 20.304

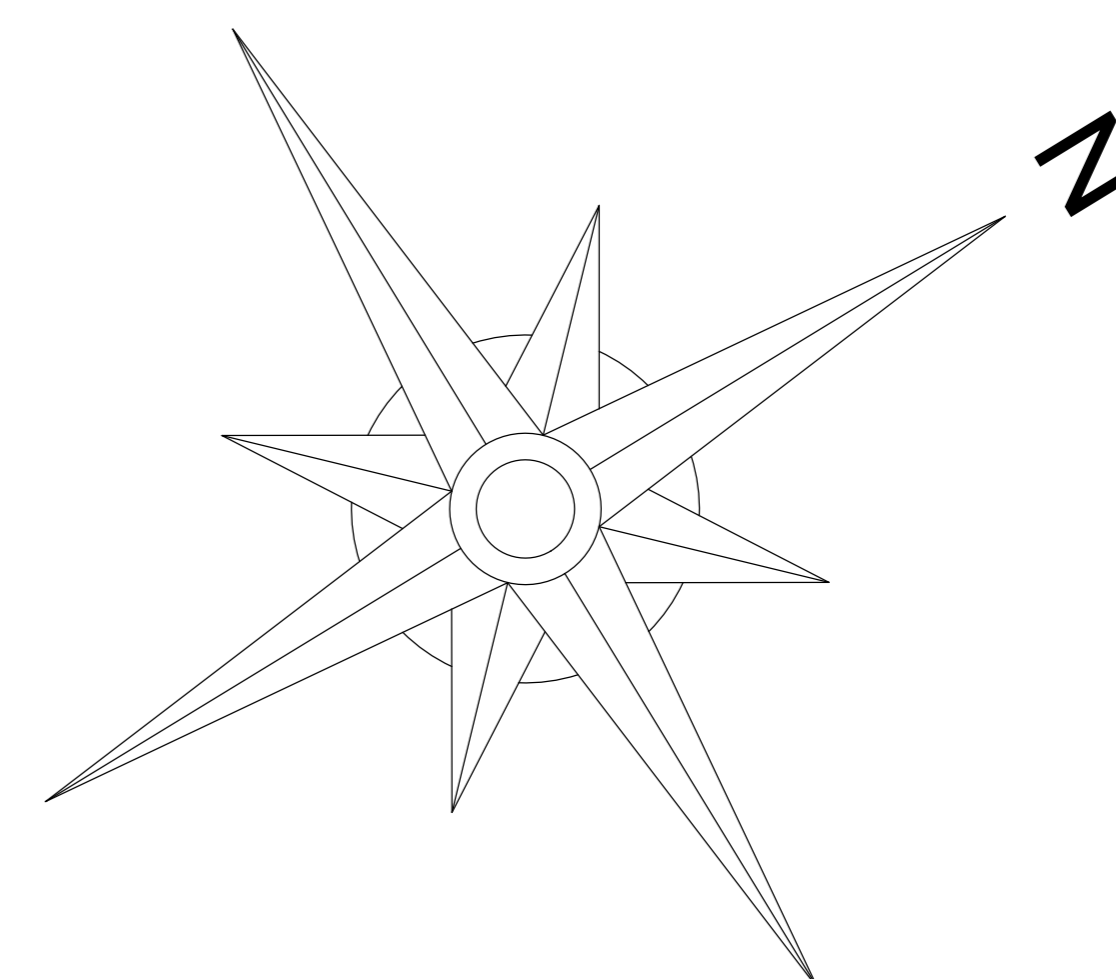

ÁREA DE PRESERV

ZONA DE PROTEÇÃO PRIORITÁRIA  
MONTANHOSA - ZP1 - ÁREA: 14.915,99m<sup>2</sup>

ZONA DE PROTEÇÃO ESPECIAL DE TRANSIÇÃO  
- ZP2 - ÁREA: 22.188,68m<sup>2</sup>

ÁREA DE PRESERVAÇÃO

PROJETO: ARQUITETÔNICO  
REFERÊNCIA: PLANTA IMPLANTAÇÃO  
OBRA: RESIDENCIAL UNIFAMILIAR  
RUA RICARDO LOPPINOW, BARRIO REGIÃO DAS PRAIAS - PRAIA DO ESTALEIRO/BC 86.552

Declaramos que a aprovação do projeto não implica no reconhecimento por parte da Prefeitura do Direito de propriedade do terreno.  
Declaramos que as informações e os dados das áreas contidas nesse projeto, são verdadeiras e de inteira responsabilidade do autor do projeto.  
Qualquer modificação no projeto decorrente de consulta prévia aos responsáveis, cujos direitos autorais são reservados pela Lei em vigor.

ARQUITETÔNICO  
RESPONSÁVEL TÉCNICO:  
LARA REGES REVENHUTTI  
CAU 428775-0  
PROPRIETÁRIO:  
ORG PARTICIPAÇÕES LTDA  
CNPJ 12.380.300/0001-14  
RESPONSÁVEL TÉCNICO:  
LARA REGES REVENHUTTI  
CAU 428775-0

A-00

ESCALA: 1:100  
DATA: 11/2025  
ARQUIVO: 0254.MXD  
DESENHO: 0254.MXD