PLANTA SUBSOLO

1:1200

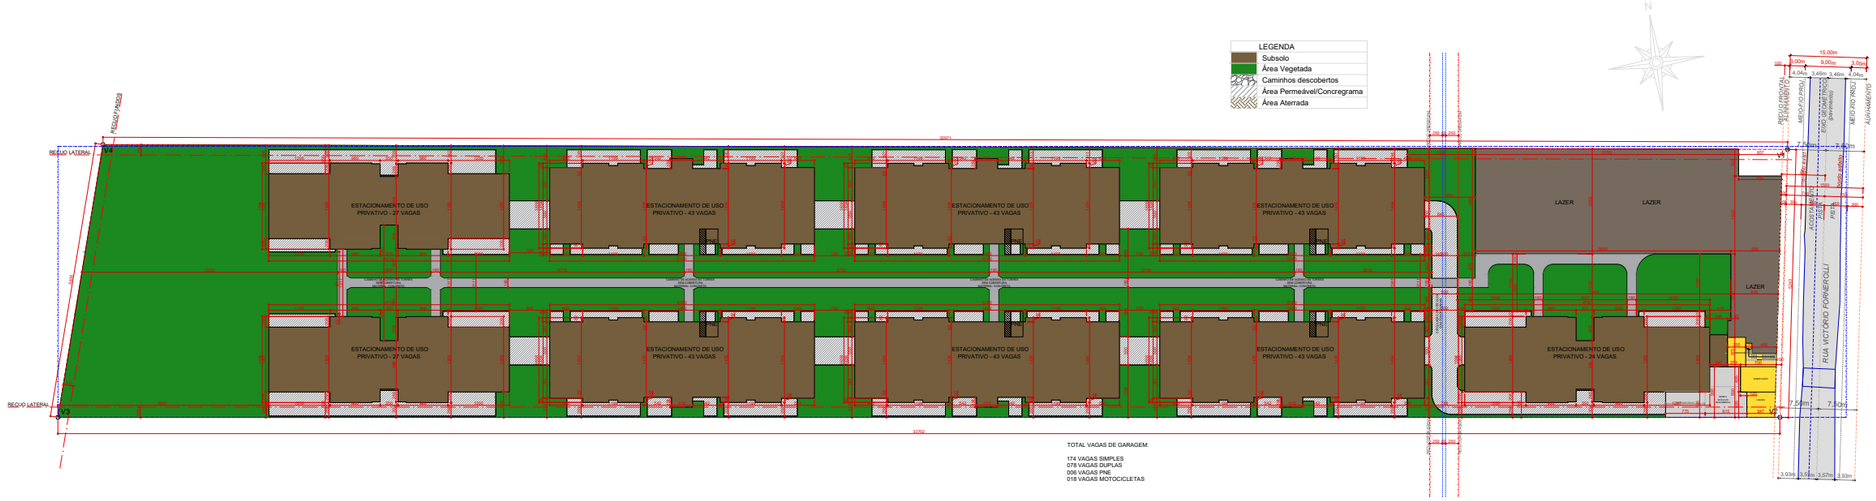

NOTA: Não será necessário o rebaixo do lençol freático.

PREFEITURA BALNEÁRIO CAMBORIÚ

PROJETO LEGAL ARQUITETÔNICO

APROVADO EM: / /

PROJETO: MIRANTE ESTALEIRINHO

EXECUTOR: *BEMAVI ESTALEIRINHO INCORPORAÇÃO DE IMOVEIS SPE LTDA CNPJ: 55.032.351/0001-76*

GABRIELA KRATZ ARQUITETA E URBANISTA CAU 263462-7-SC

PROPRIETÁRIO: *BEMAVI ESTALEIRINHO INCORPORAÇÃO DE IMOVEIS SPE LTDA CNPJ: 55.032.351/0001-76*

ADIR MAYER ARQUITETO E URBANISTA CAU 147866-7-SC

PROJETISTAS: *EDSON KRATZ ENGENHEIRO CIVIL CREA 23192-0-SC*

"Estamos cientes e concordamos com as declarações efetuadas na página 02 deste caderno de aprovação de Projeto Legal."

ENDEREÇO: RUA VICTÓRIO FORNEROLLI, 89, PRAIA DO ESTALEIRINHO | BC
DIC: 162453
MATRÍCULA: 1499 2º REGISTRO DE IMÓVEIS BC/SC

PLANTA SUBSOLO