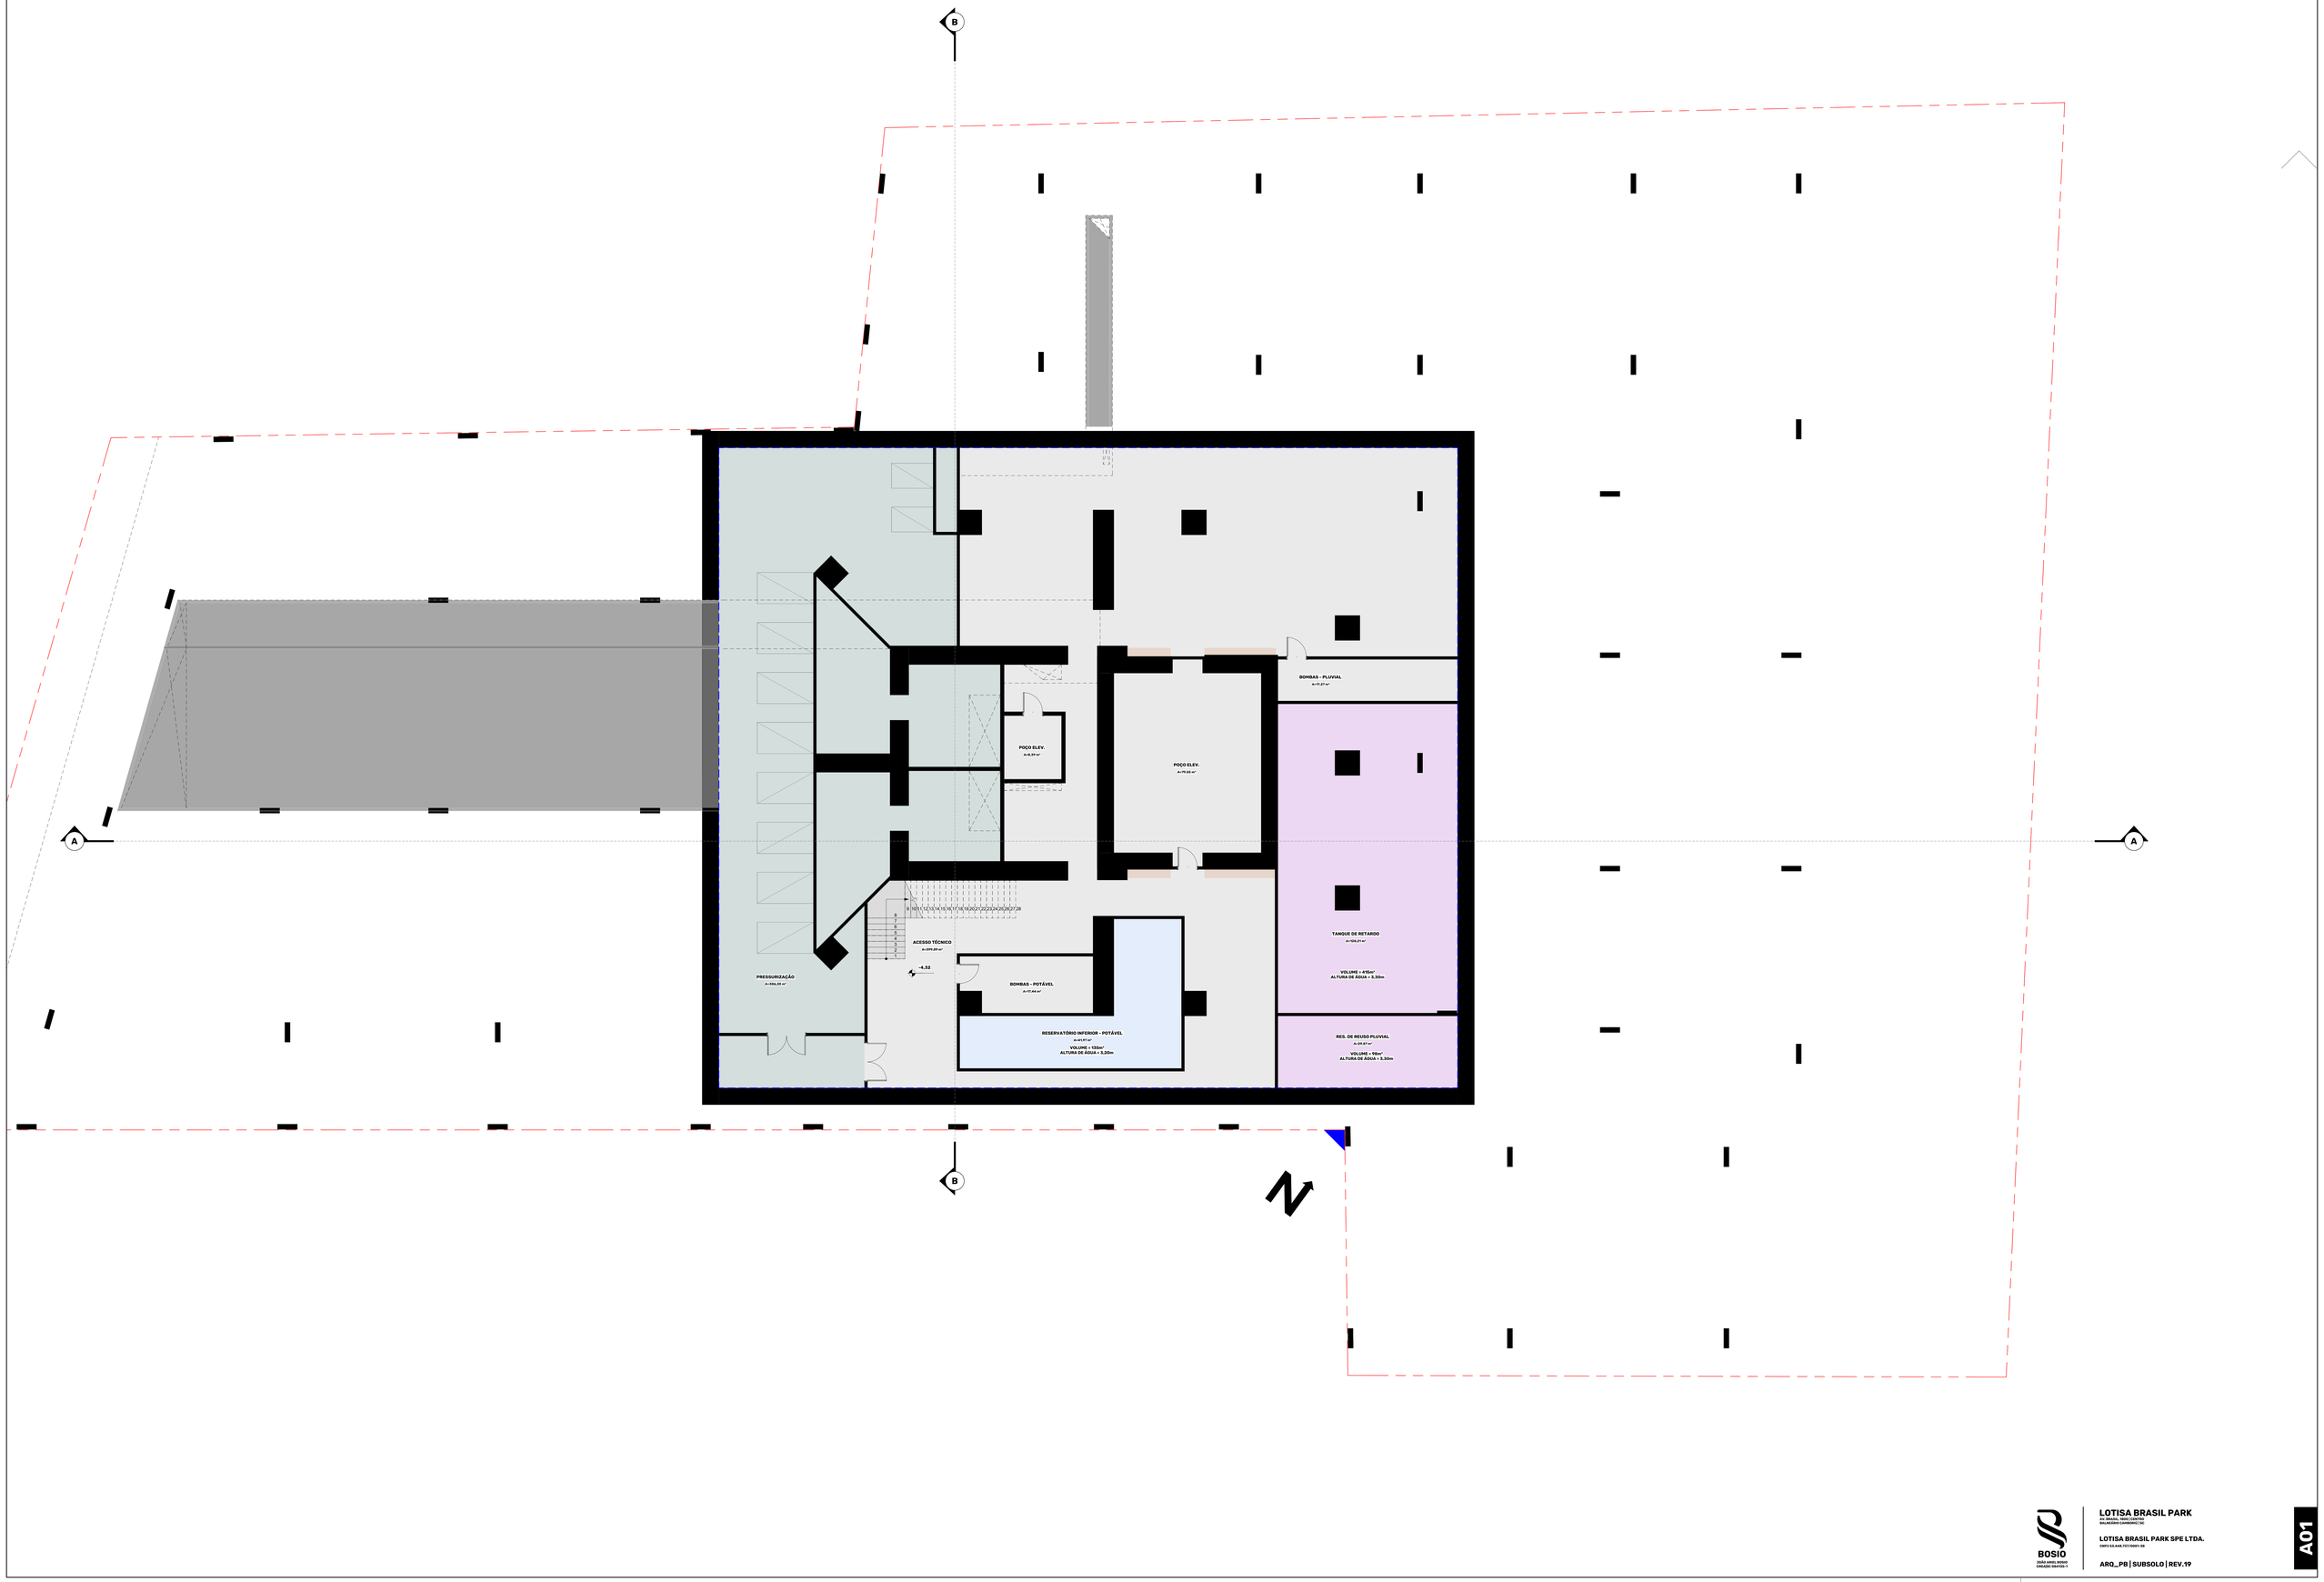

BOSIO
PROJETO ARQUITETURA
CRIAÇÃO DESIGN LTDA

LOTISA BRASIL PARK
AV. BRASIL, 1000 | CENTRO
BALNEÁRIO CAMBORIÚ | SC

LOTISA BRASIL PARK SPE LTDA.
CNPJ 53.448.737/0001-38

ARQ_PB | SUBSOLO | REV.19

A01