
SITUAÇÃO ATUAL DO IMÓVEL
ESCALA: **1/500**

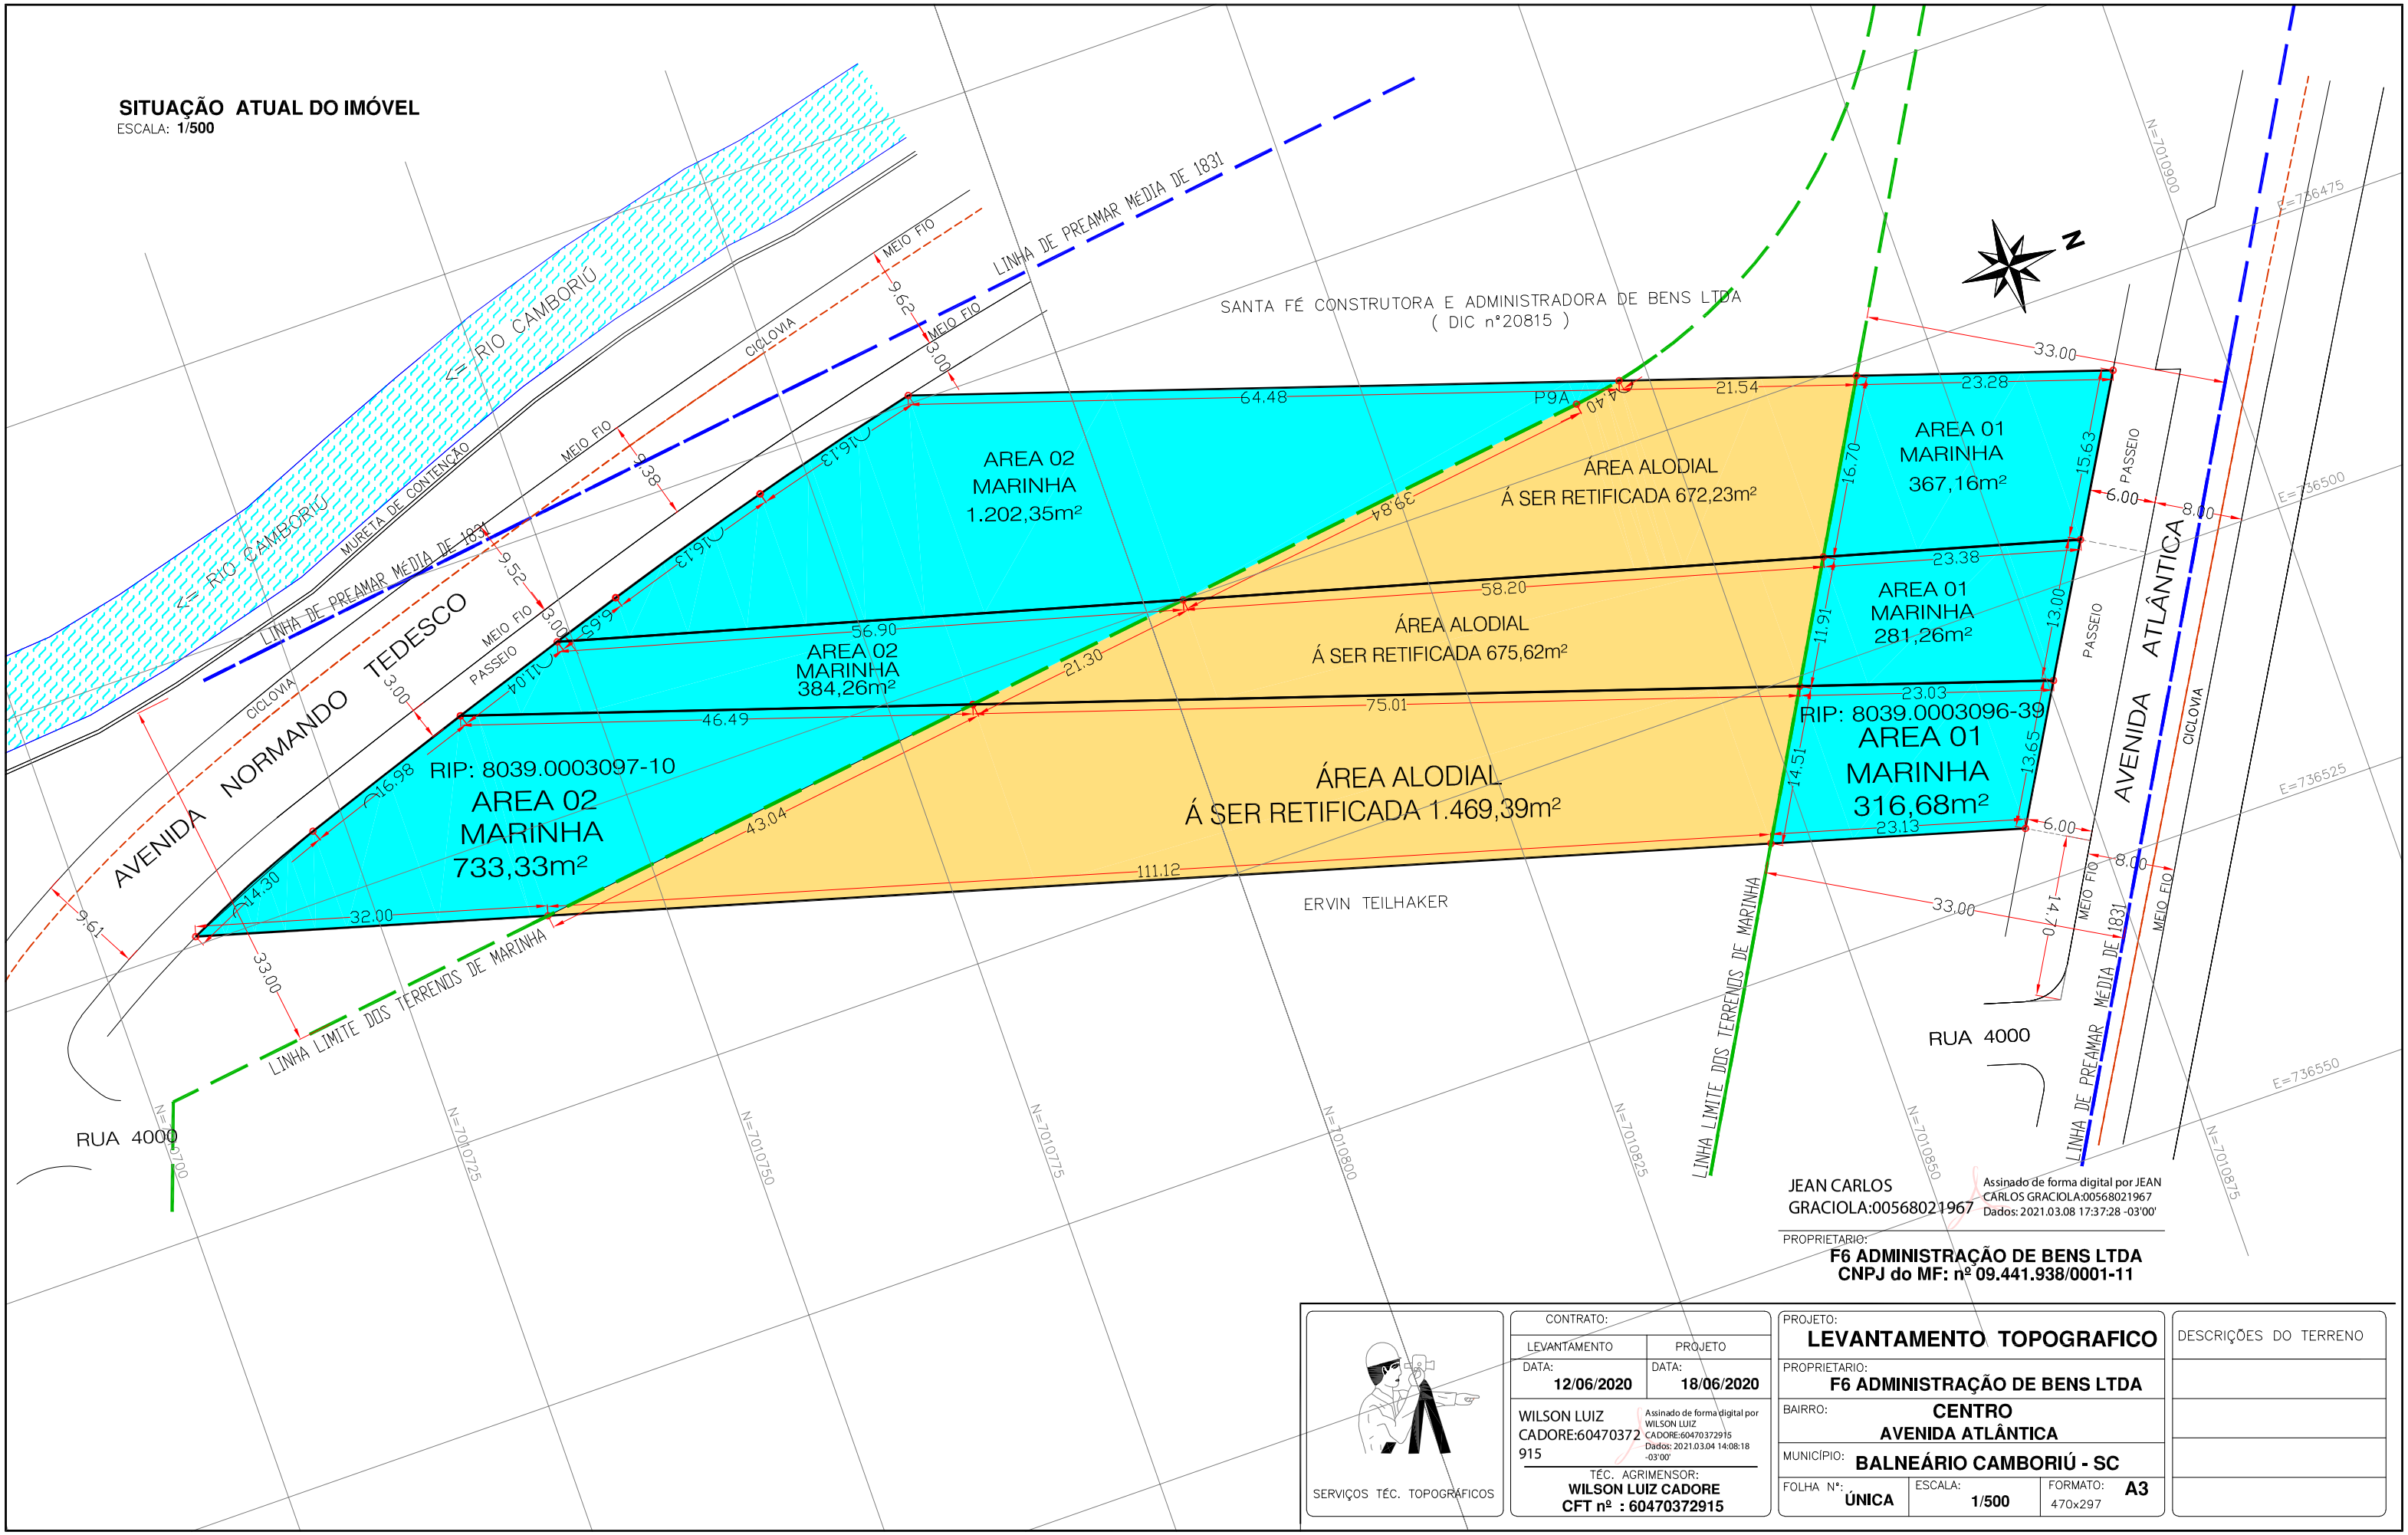

JEAN CARLOS GRACIOLA:00568021967
Assinado de forma digital por JEAN CARLOS GRACIOLA:00568021967
Dados: 2021.03.08 17:37:28 -03'00'

PROPRIETARIO:
F6 ADMINISTRAÇÃO DE BENS LTDA
CNPJ do MF: nº 09.441.938/0001-11

SERVIÇOS TÉC. TOPOGRÁFICOS

CONTRATO:

LEVANTAMENTO	PROJETO
DATA: **12/06/2020**	DATA: **18/06/2020**

WILSON LUIZ CADORE:60470372915
Assinado de forma digital por WILSON LUIZ CADORE:60470372915
Dados: 2021.03.04 14:08:18 -03'00'

TÉC. AGRIMENSOR:
WILSON LUIZ CADORE
CFT nº : 60470372915

PROJETO: **LEVANTAMENTO TOPOGRAFICO**
PROPRIETARIO: **F6 ADMINISTRAÇÃO DE BENS LTDA**
BAIRRO: **CENTRO**
AVENIDA ATLÂNTICA
MUNICÍPIO: **BALNEÁRIO CAMBORIÚ - SC**
FOLHA Nº: **ÚNICA** | ESCALA: **1/500** | FORMATO: **A3** 470x297

DESCRIÇÕES DO TERRENO