



RAIOS DE GIRO (MANOBRAS DE SAÍDA)

CANTEIRO DE OBRAS - FASE DE IMPLANTAÇÃO II

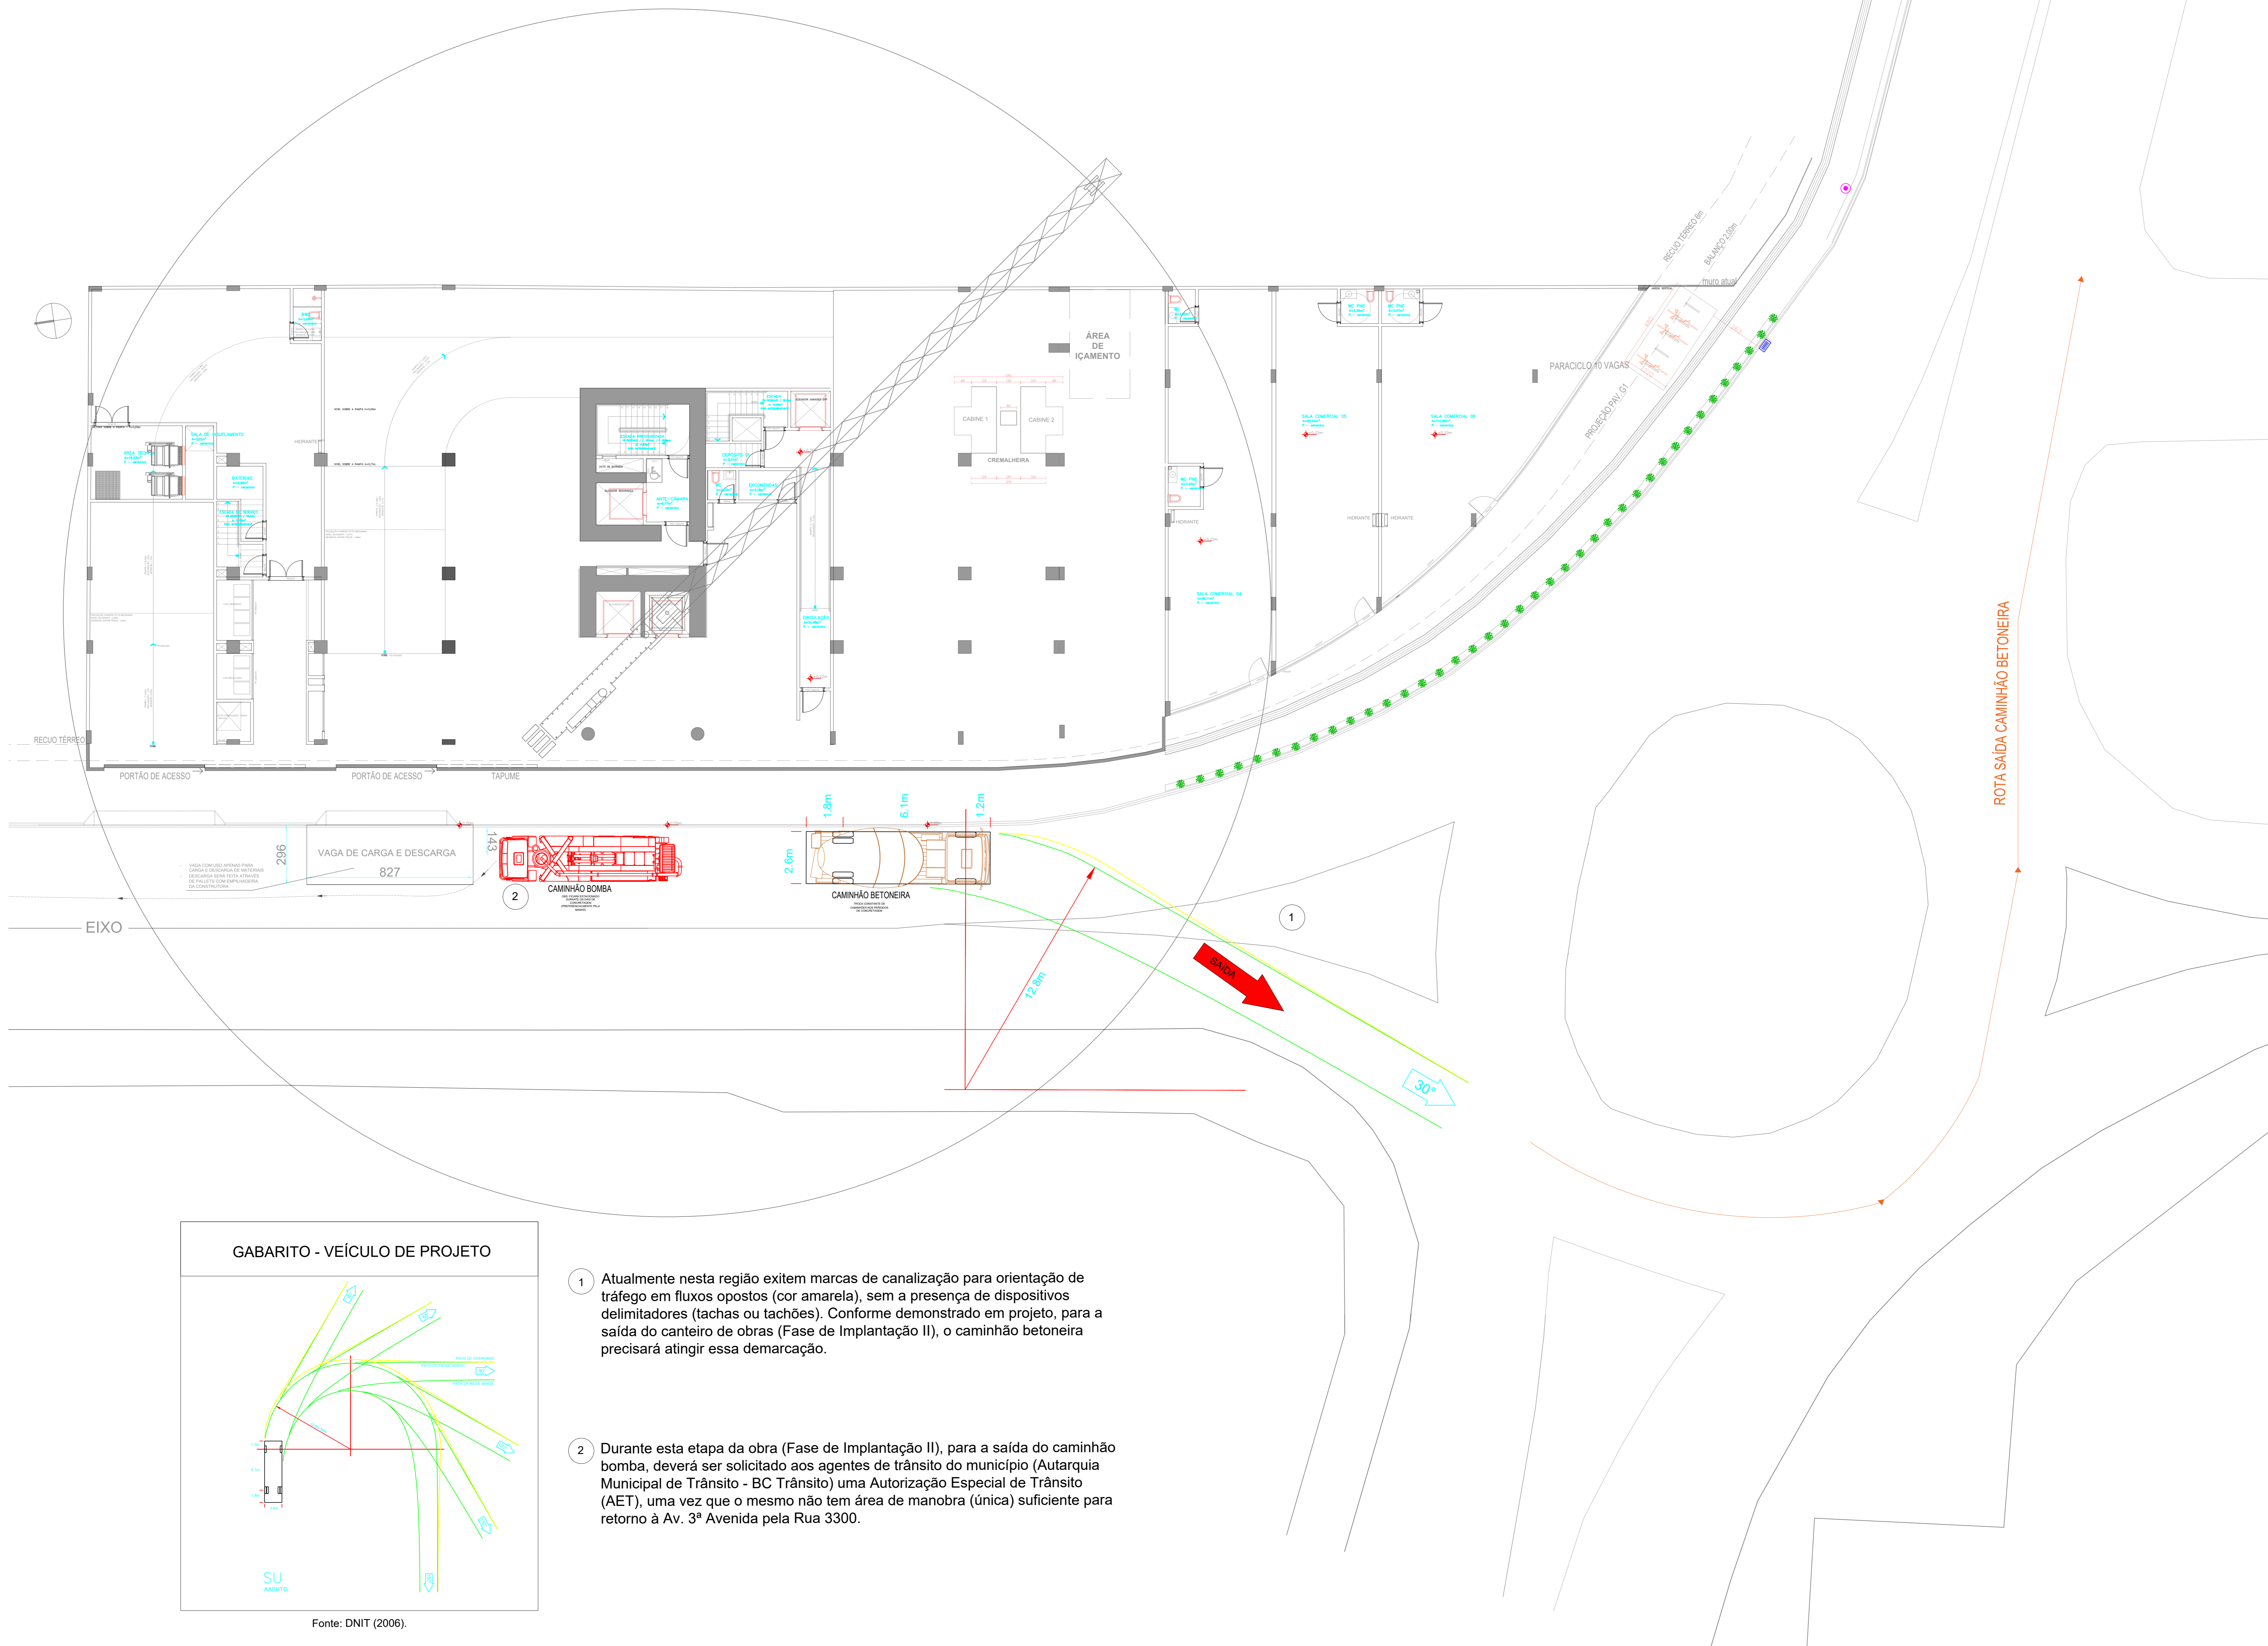

GABARITO - VEÍCULO DE PROJETO

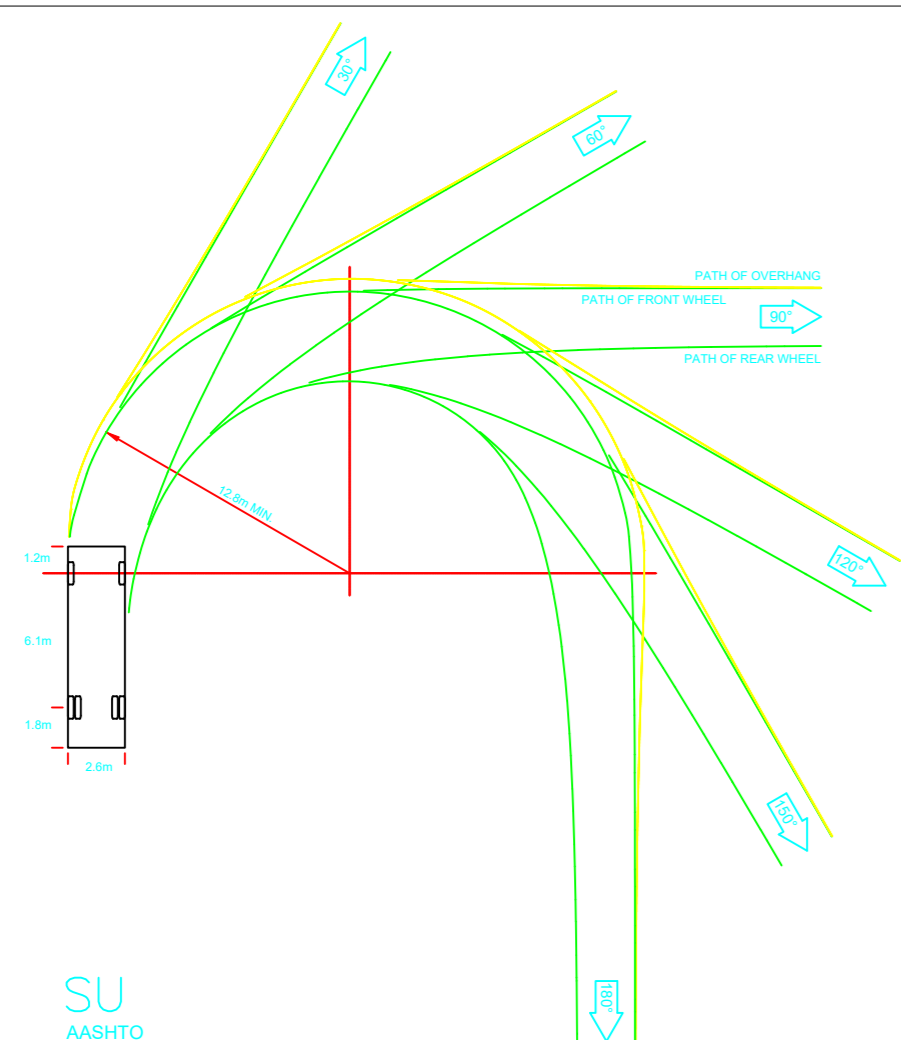

Fonte: DNIT (2006).

- Atualmente nesta região existem marcas de canalização para orientação de tráfego em fluxos opostos (cor amarela), sem a presença de dispositivos delimitadores (tachas ou tachões). Conforme demonstrado em projeto, para a saída do canteiro de obras (Fase de Implantação II), o caminhão betoneira precisará atingir essa demarcação.
- Durante esta etapa da obra (Fase de Implantação II), para a saída do caminhão bomba, deverá ser solicitado aos agentes de trânsito do município (Autarquia Municipal de Trânsito - BC Trânsito) uma Autorização Especial de Trânsito (AET), uma vez que o mesmo não tem área de manobra (única) suficiente para retorno à Av. 3ª Avenida pela Rua 3300.