
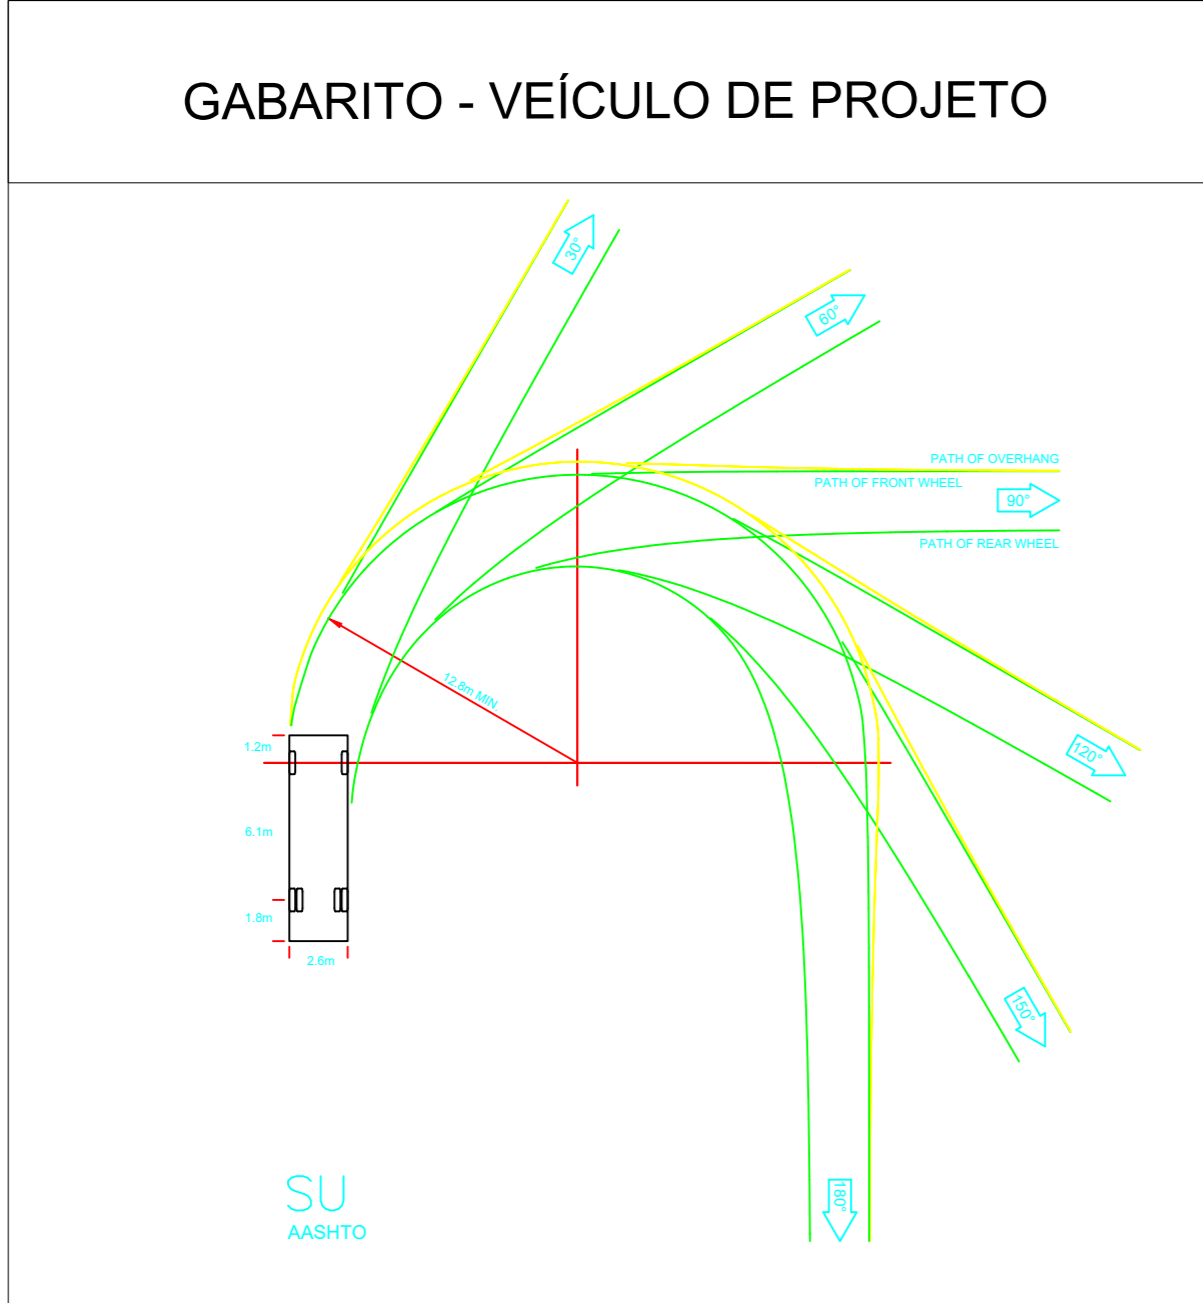


RAIOS DE GIRO (MANOBRAS DE CHEGADA)  
CANTEIRO DE OBRAS - FASE DE IMPLANTAÇÃO II

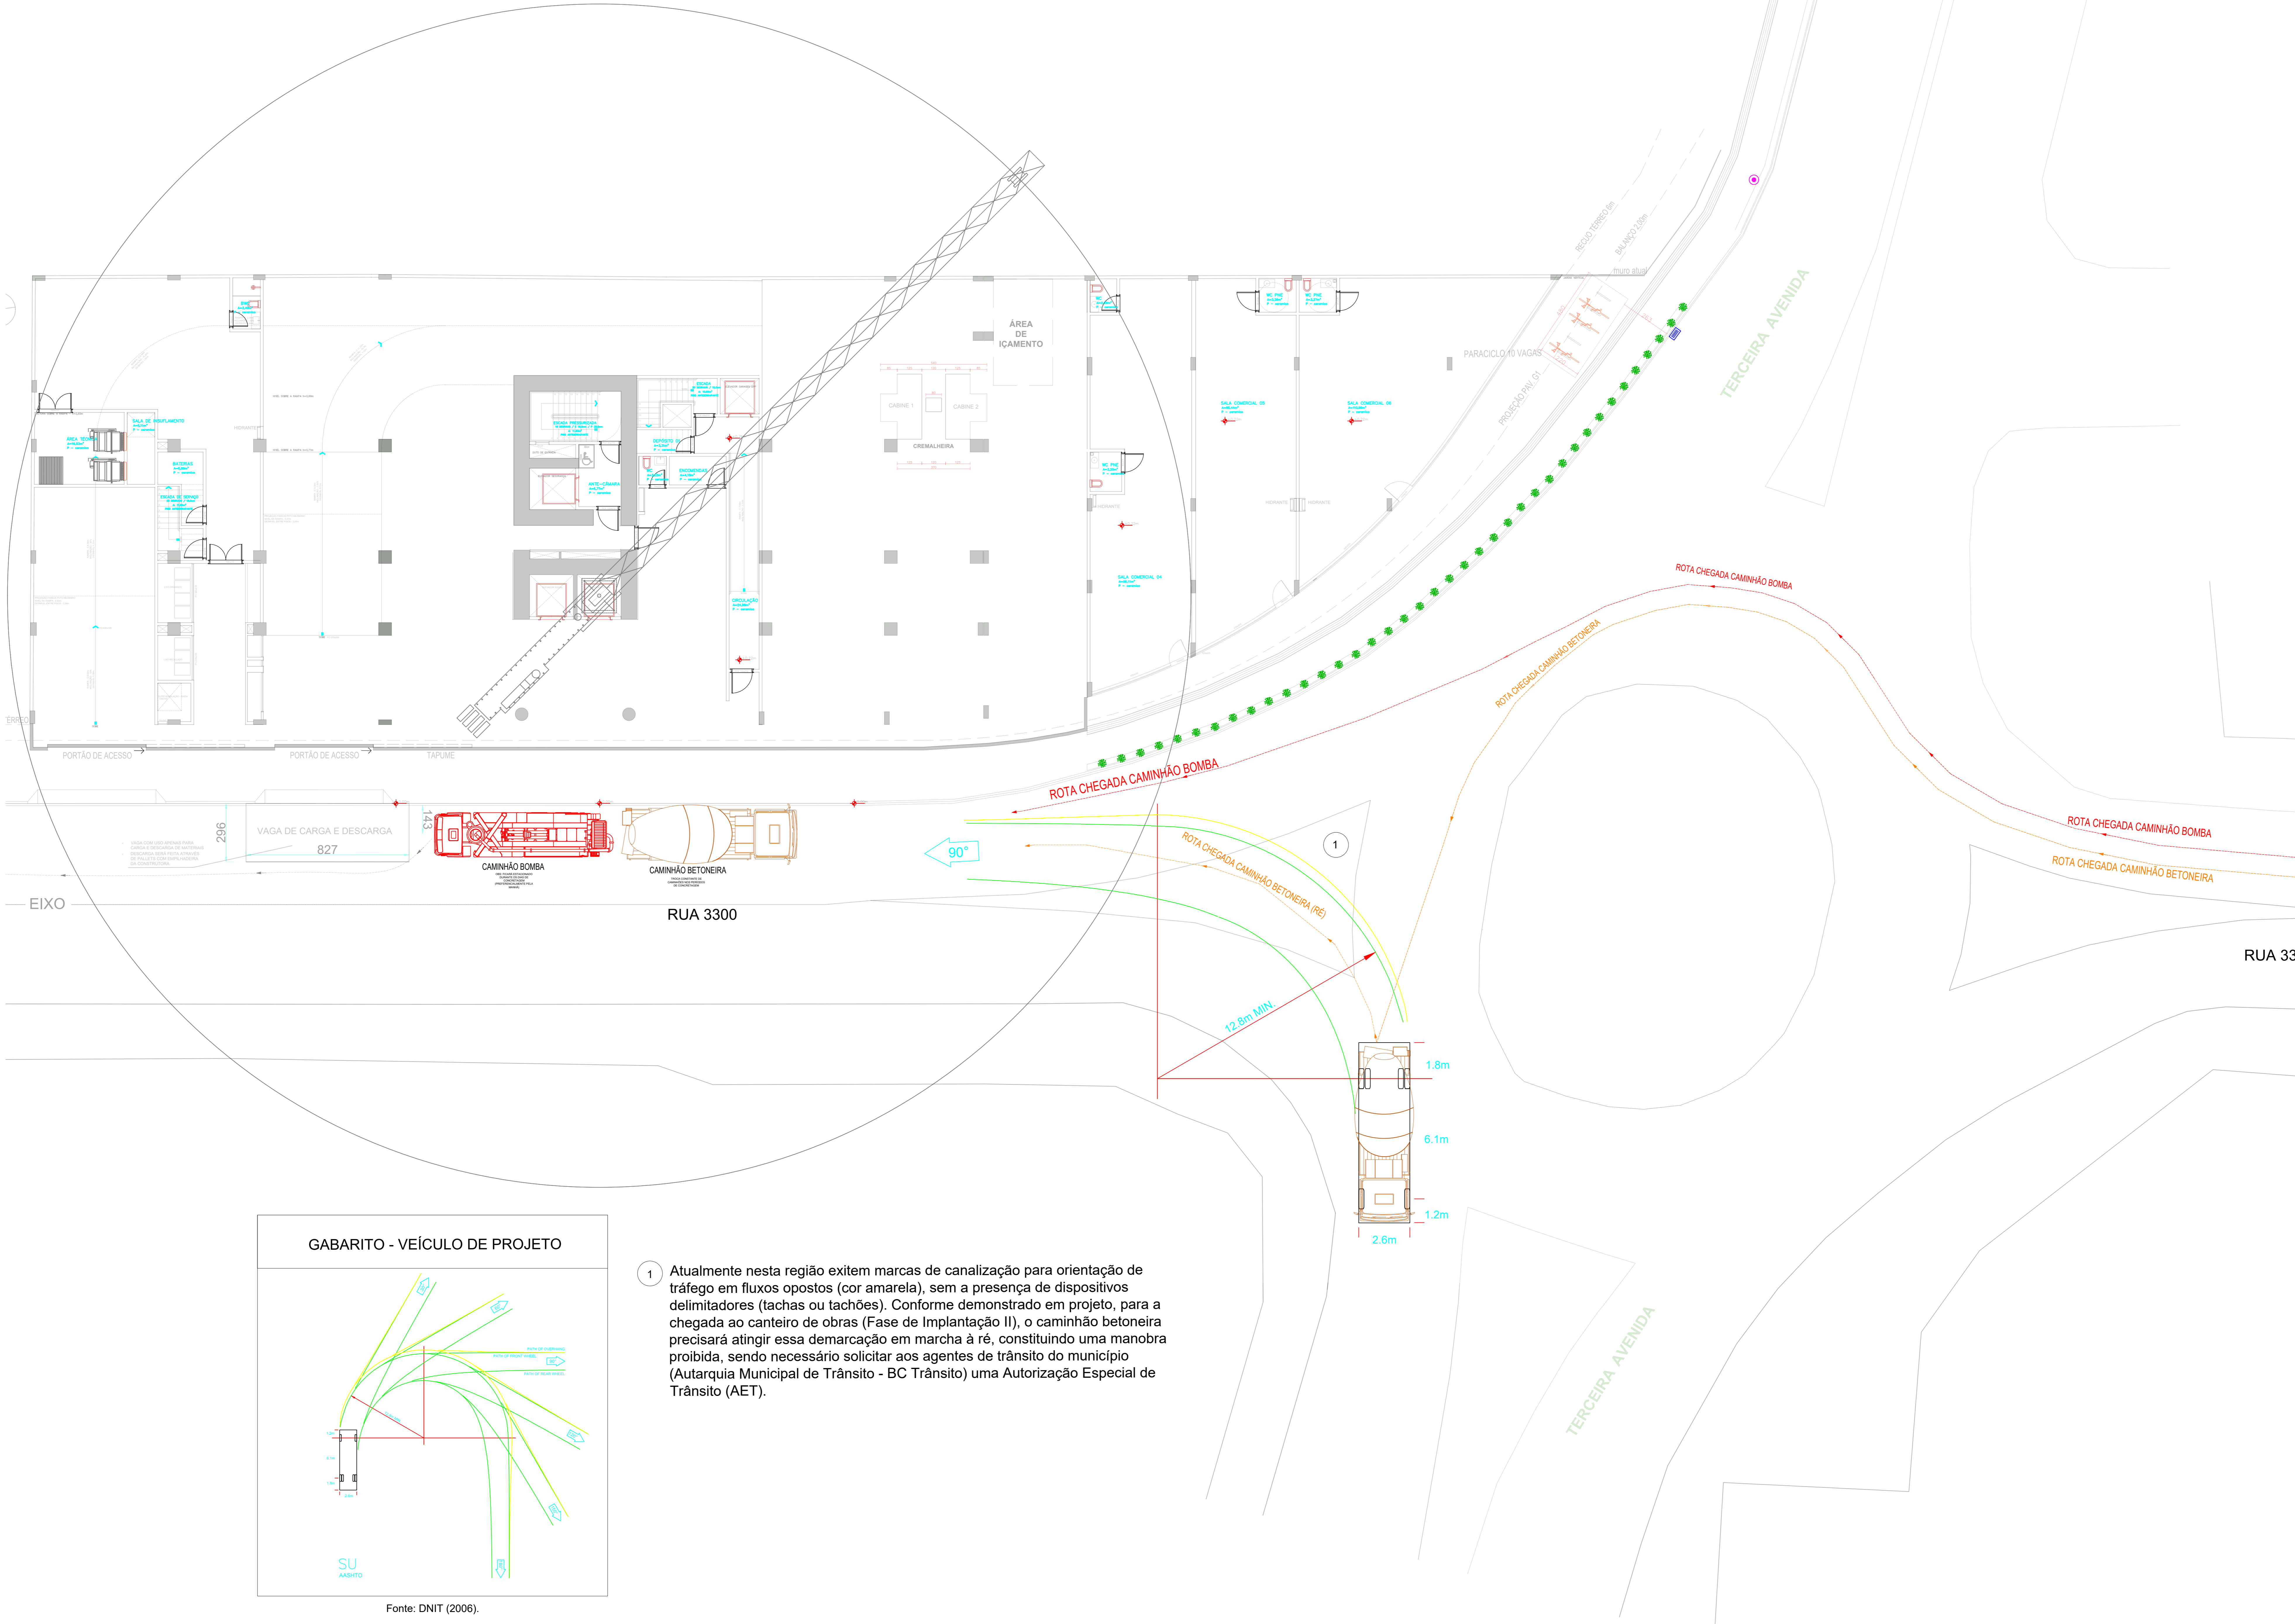

Fonte: DNIT (2006).

1 Atualmente nesta região existem marcas de canalização para orientação de tráfego em fluxos opostos (cor amarela), sem a presença de dispositivos delimitadores (tachas ou tachões). Conforme demonstrado em projeto, para a chegada ao canteiro de obras (Fase de Implantação II), o caminhão betoneira precisará atingir essa demarcação em marcha à ré, constituindo uma manobra proibida, sendo necessário solicitar aos agentes de trânsito do município (Autarquia Municipal de Trânsito - BC Trânsito) uma Autorização Especial de Trânsito (AET).

CECHINEL

INCORPORADORA

BRASIL

PROJETO: **ELBRUS**  
EDIFÍCIO

ENDEREÇO: RUA 3300, S/N.  
CENTRO | BC  
CEP - 88330-272  
DIO: 17.803  
MATRÍCULA: 60.685 2º Ofício de Registro de Imóveis

REPRESENTAÇÃO DOS RAIOS DE GIRO PARA O CAMINHÃO BETONEIRA  
(ENTRADA - CANTEIRO DE OBRAS - FASE DE IMPLANTAÇÃO II)

REF.:  
TÉRREO

ESCALA: IND.

FOLHA:  
**A-03** / 04