

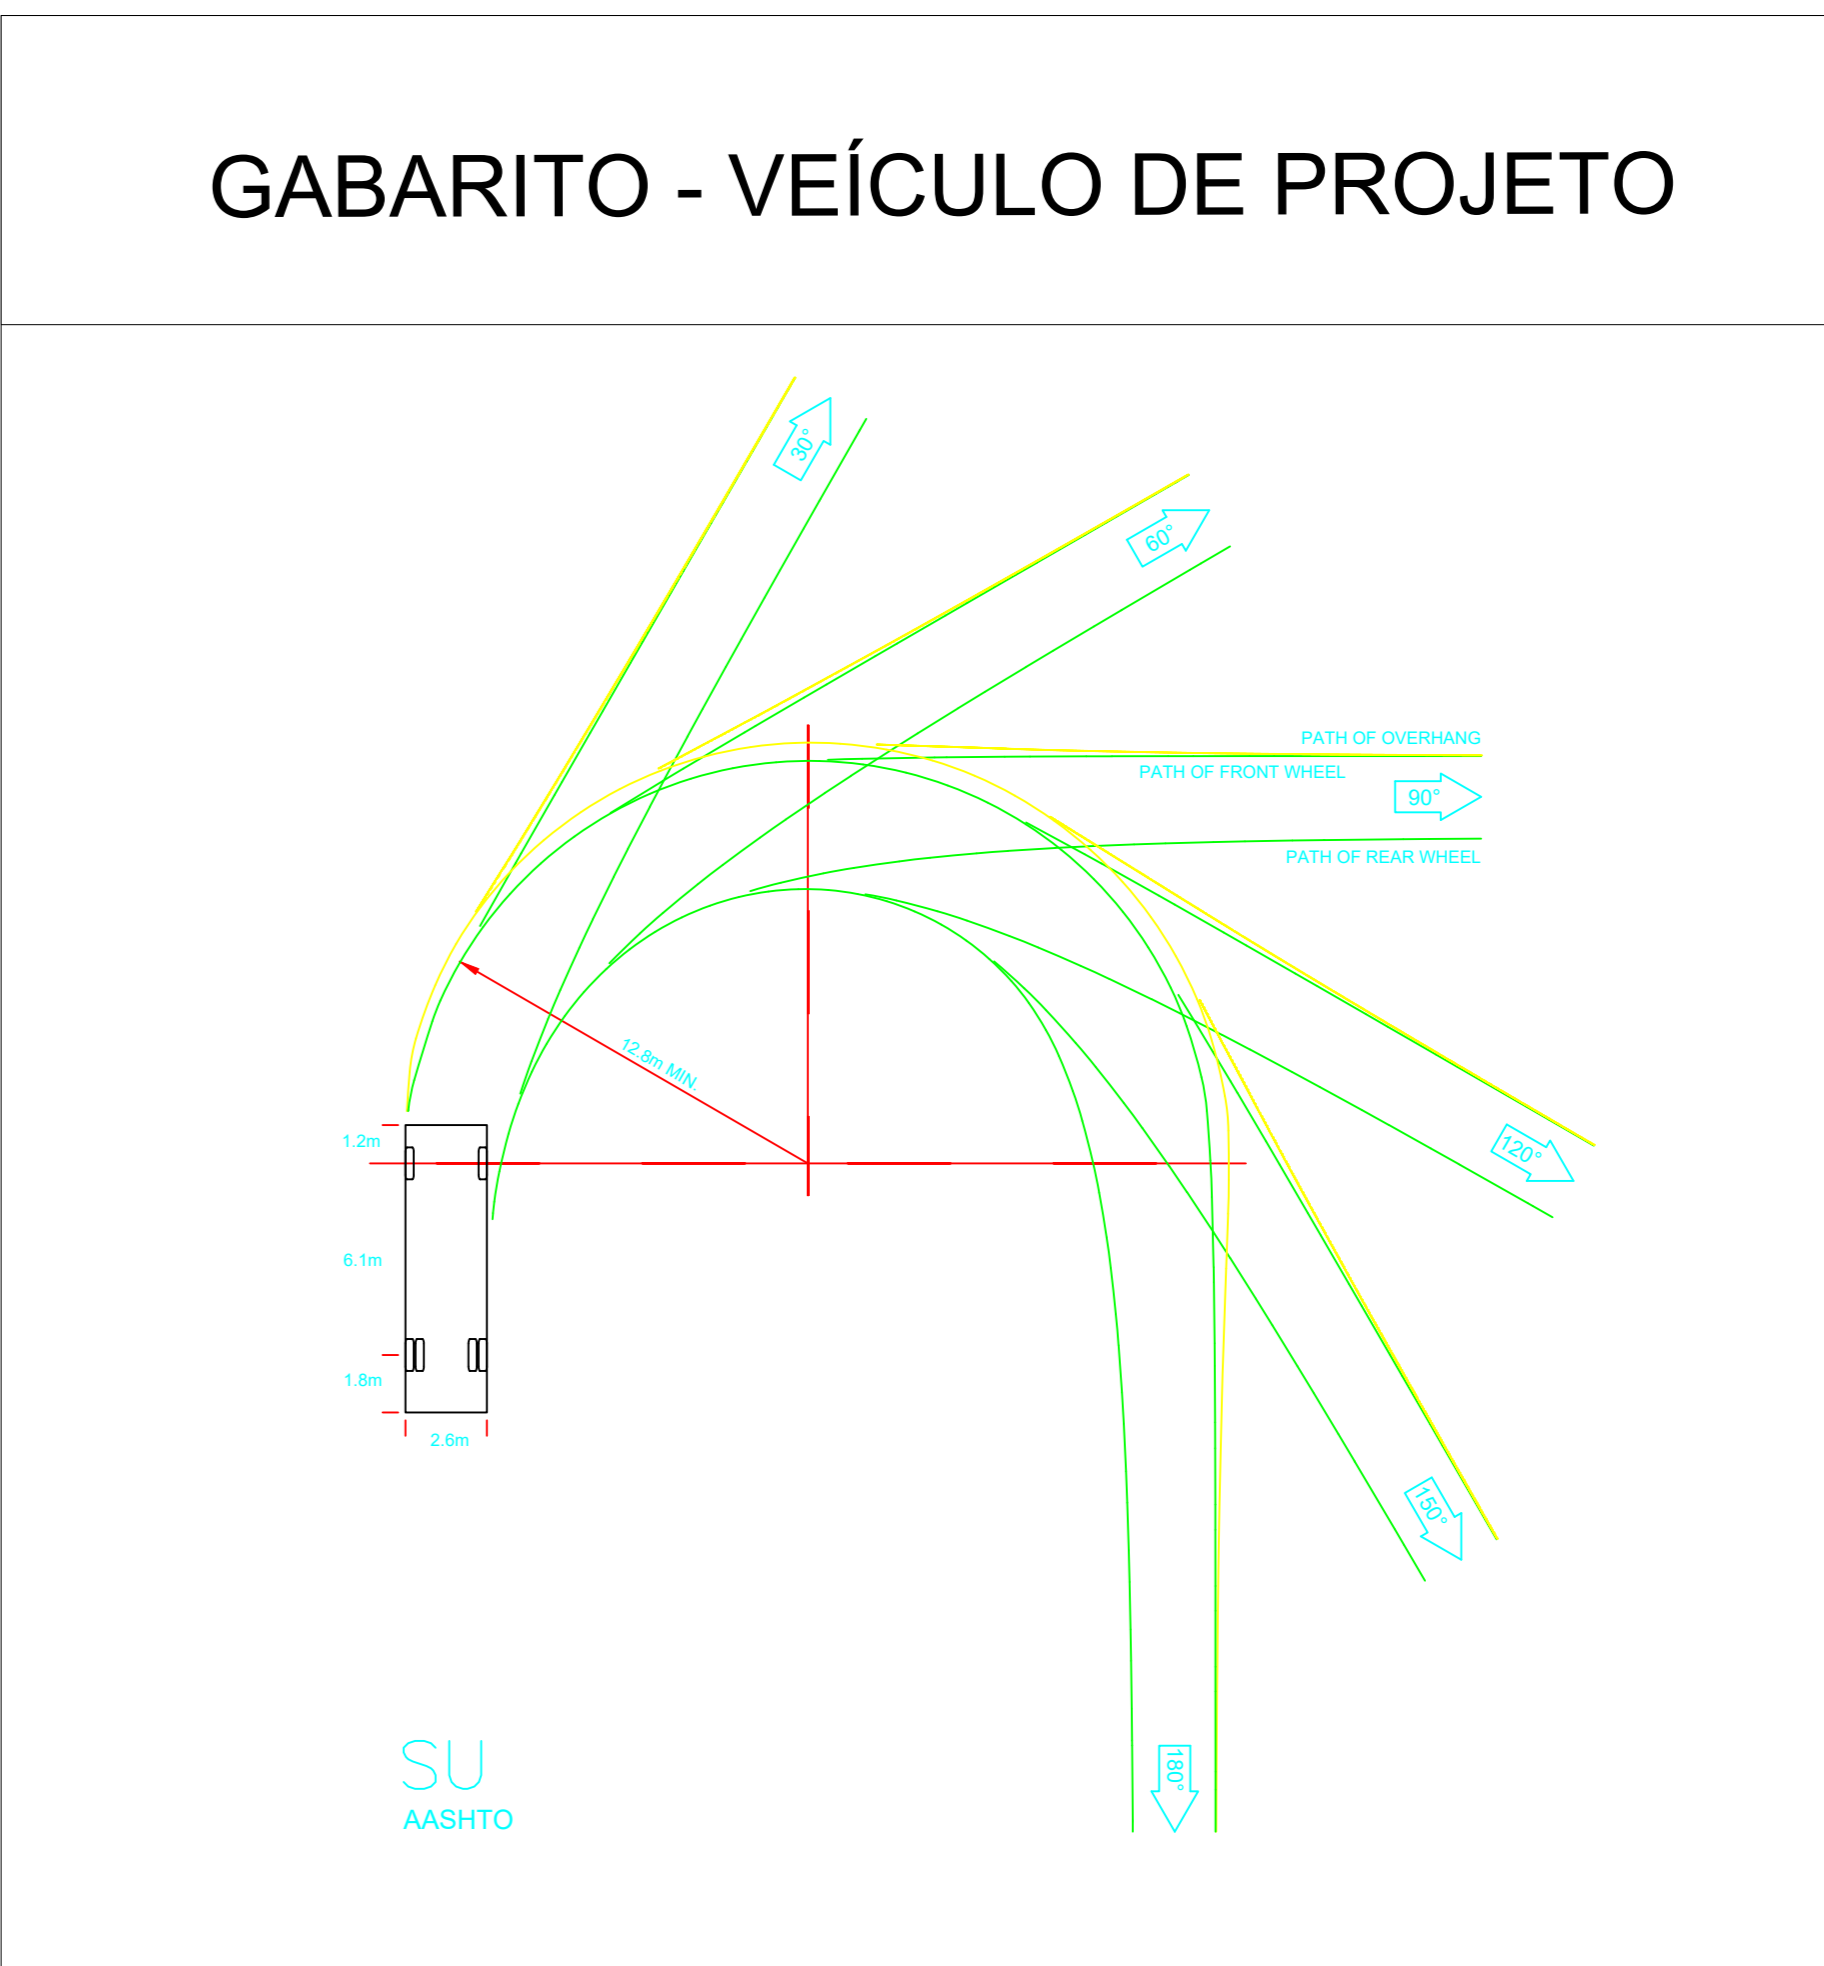


RAIOS DE GIRO CAMINHÃO BOMBA (MANOBRA DE ENTRADA)
CANTEIRO DE OBRAS - FASE DE IMPLANTAÇÃO I

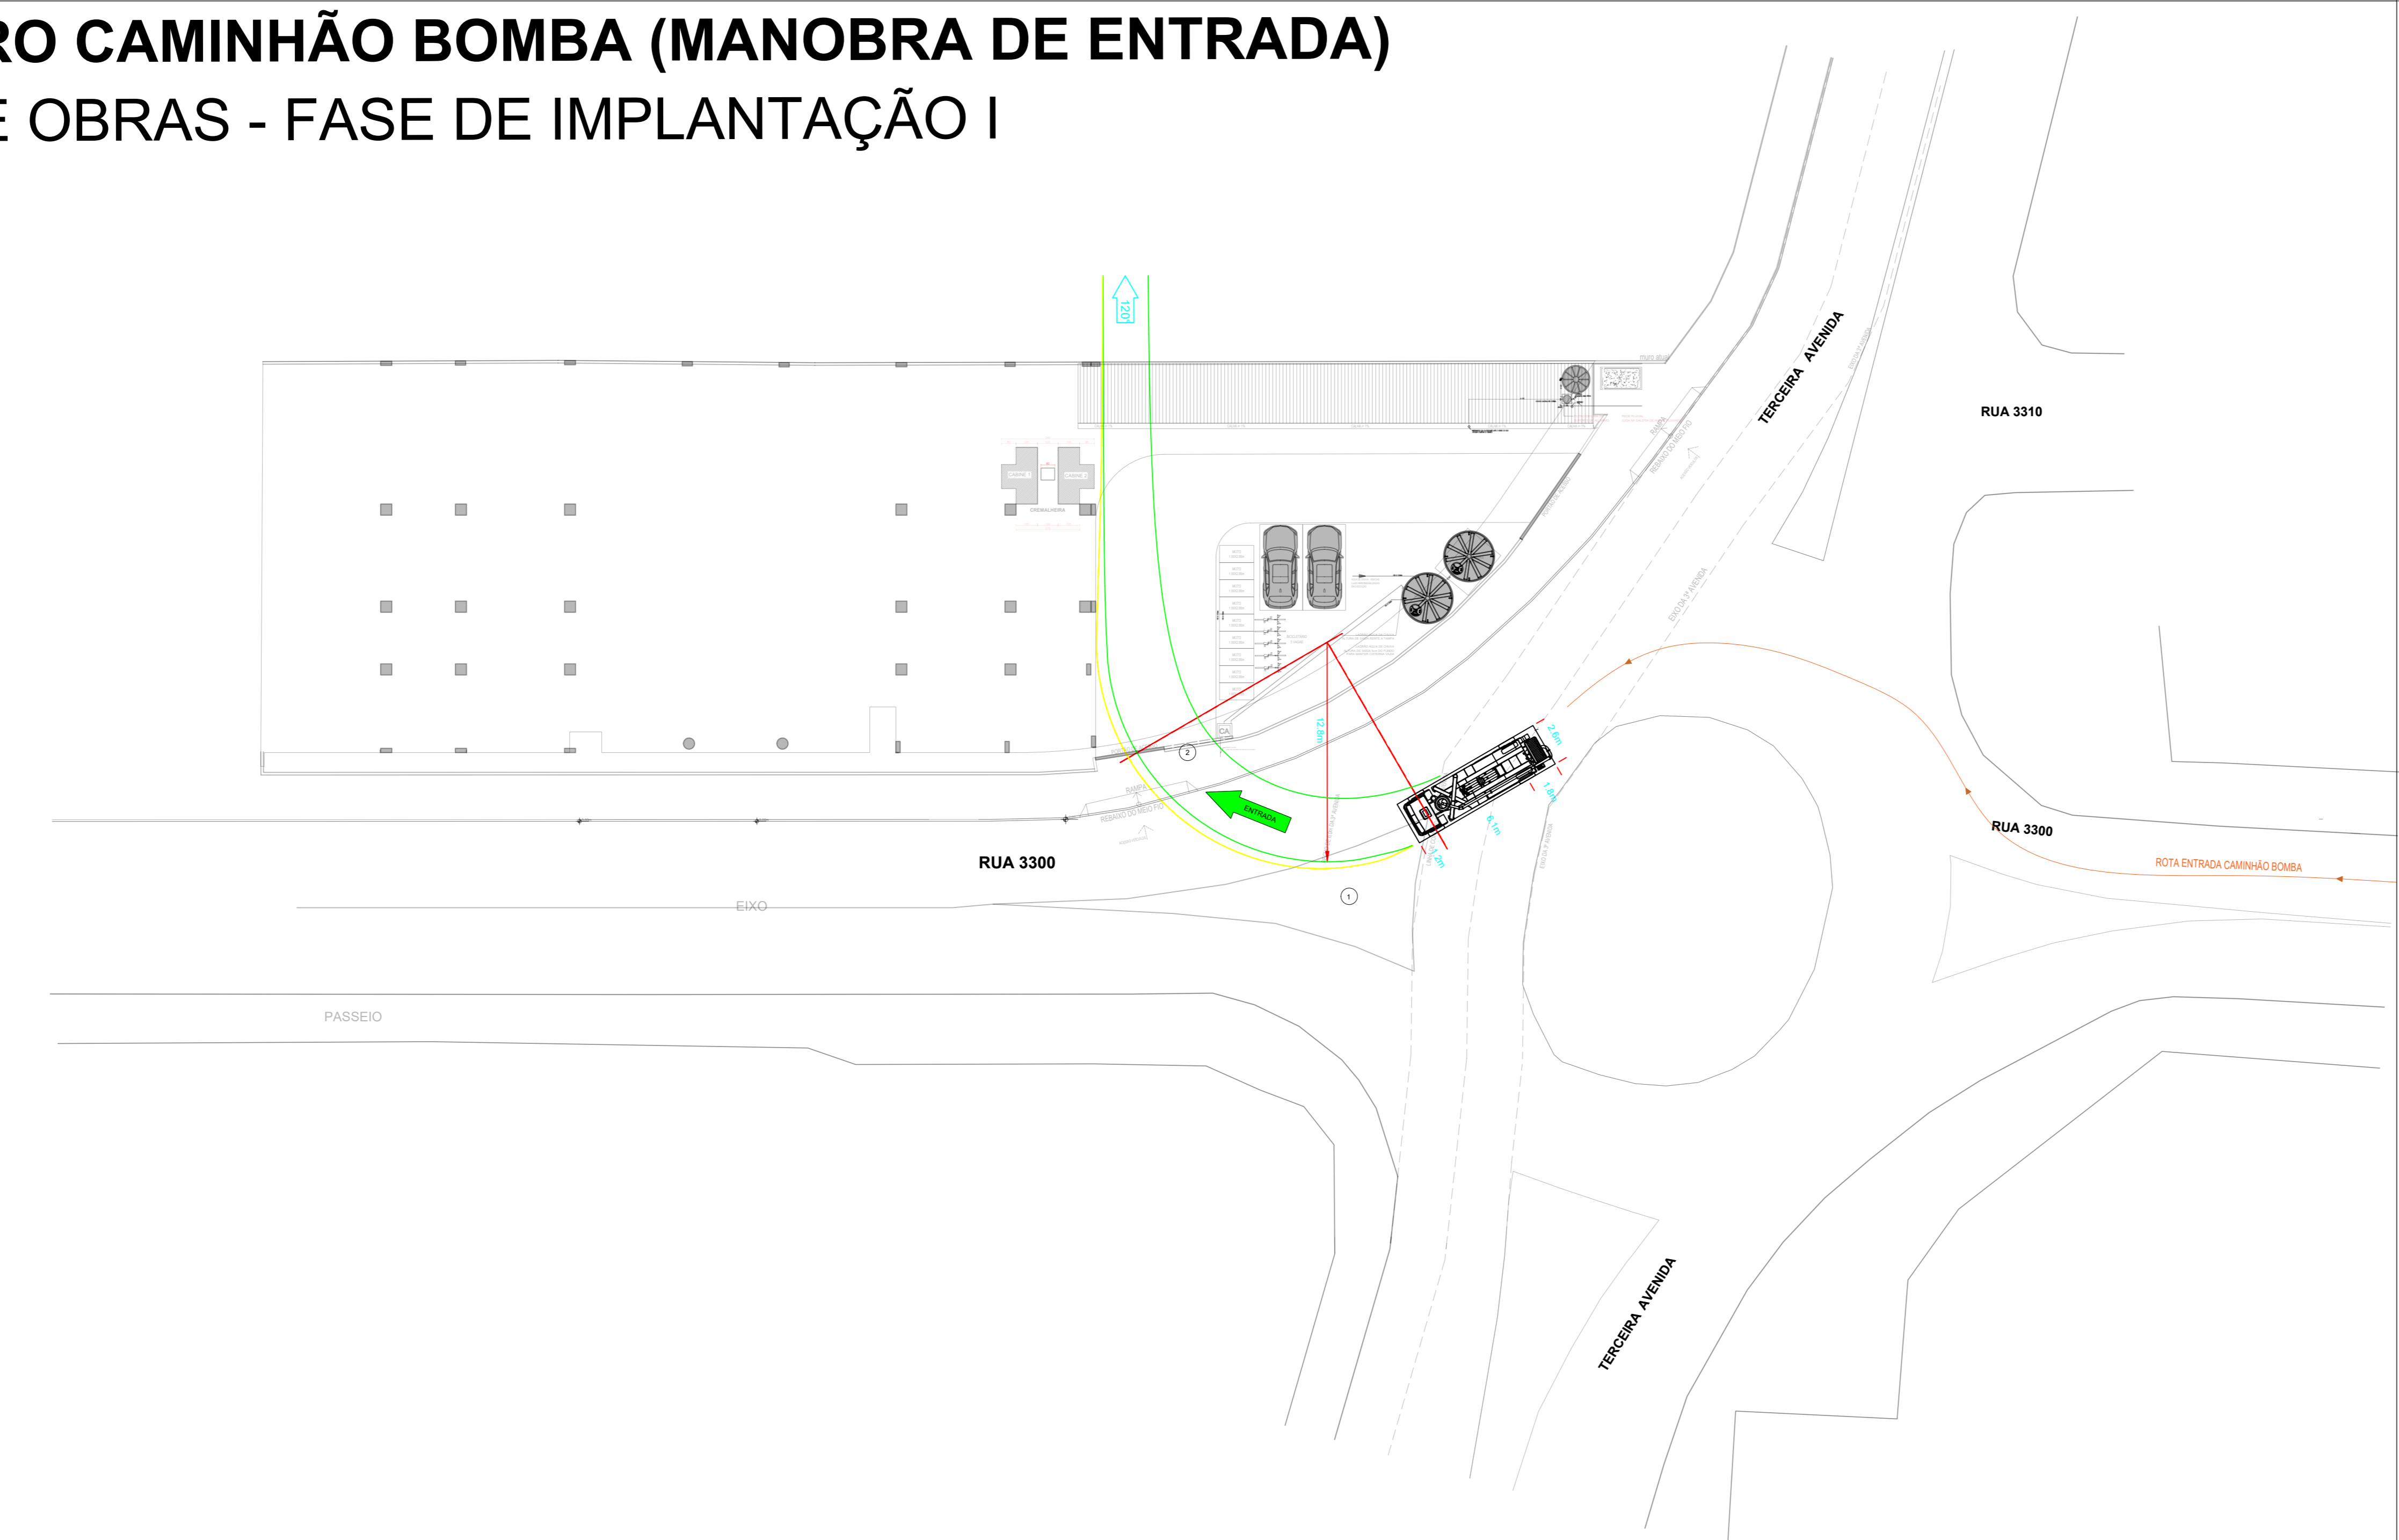

Fonte: DNIT (2006).

RAIOS DE GIRO CAMINHÃO BOMBA (MANOBRA DE SAÍDA)
CANTEIRO DE OBRAS - FASE DE IMPLANTAÇÃO I

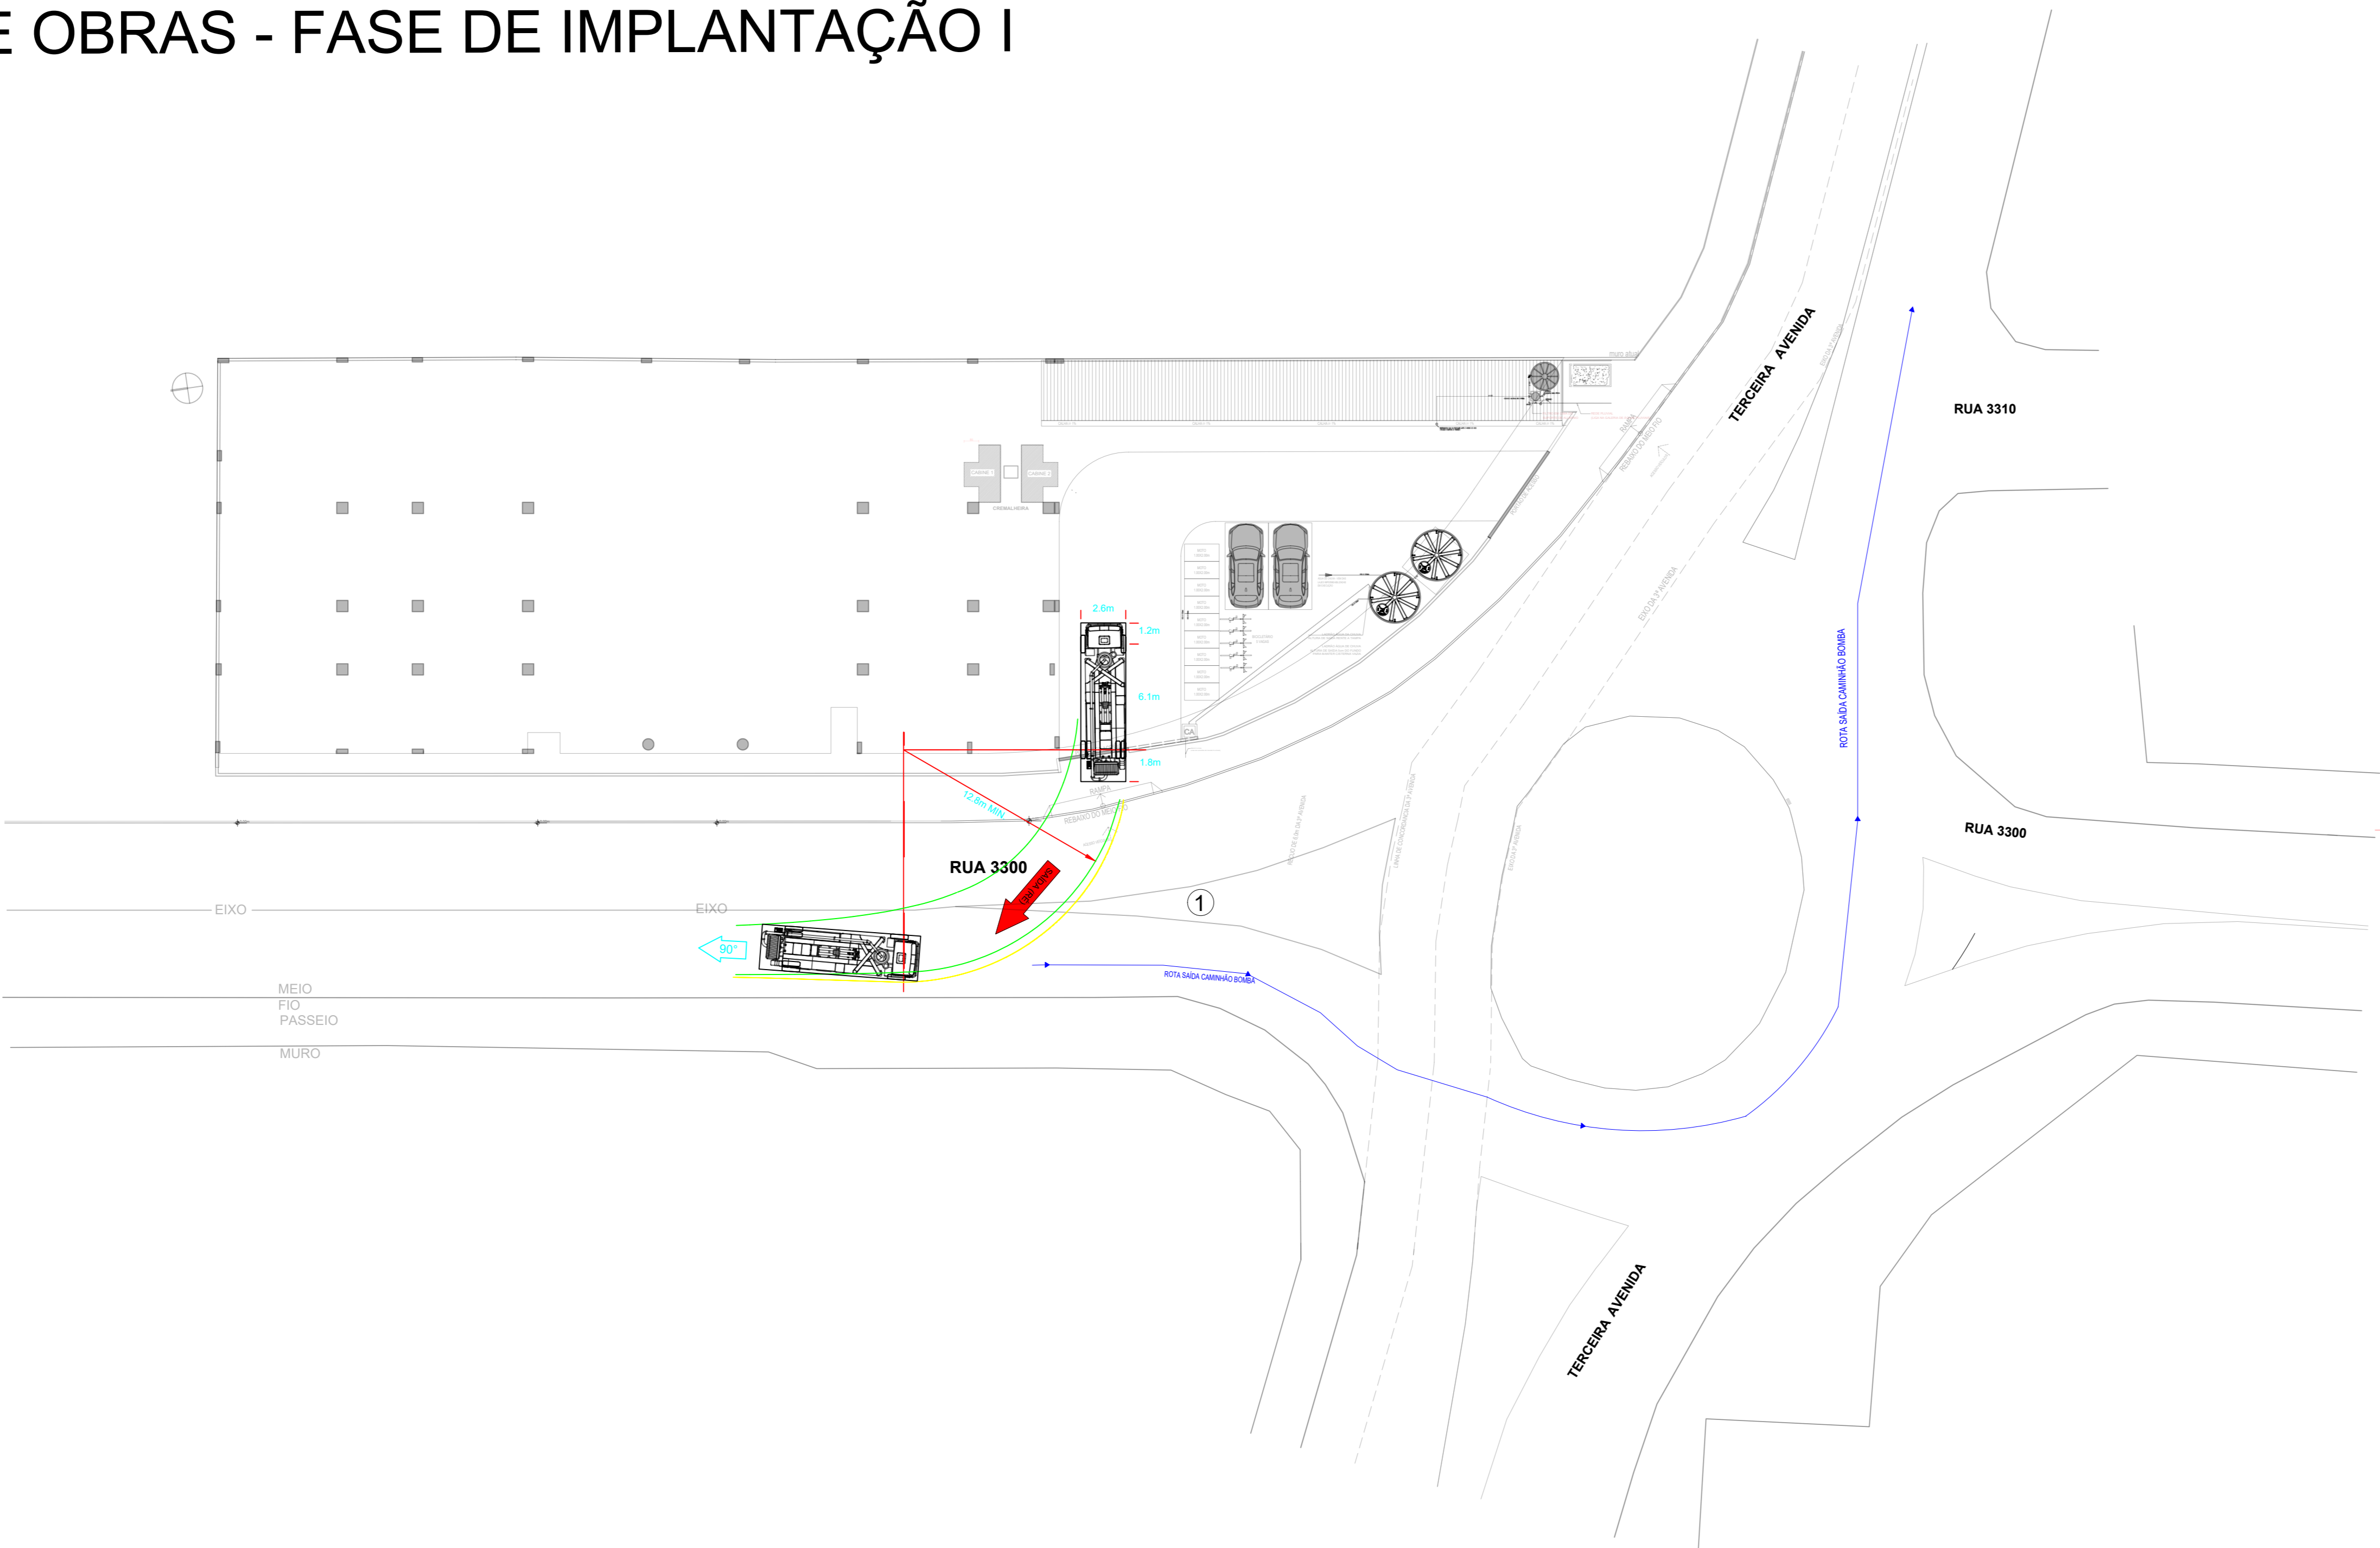

- 1 Atualmente nesta região existem marcas de canalização para orientação de tráfego em fluxos opostos (cor amarela), sem a presença de dispositivos delimitadores (tachas ou tachões). Conforme demonstrado em projeto, para a manobra de saída do canteiro de obras (Fase de Implantação I), o caminhão bomba precisará atingir essa demarcação em marcha à ré.
- 2 Para que o caminhão bomba entre no canteiro de obras (Fase de Implantação I) em manobra única (sem causar grandes interrupções no tráfego de veículos pelas vias públicas), o portão de acesso pela Rua 3300 precisará ser ampliado ou o veículo deverá realizar mais de uma manobra (frente e ré).