LEVANTAMENTO PLANIALTIMÉTRICO GEORREFERENCIADO

1:2350

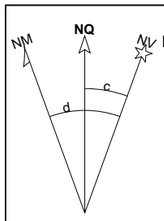

PROJEÇÃO UNIVERSAL TRANSVERSA DE MERCATOR
DATUM - SIRGAS2000
MERIDIANO CENTRAL: 51° WGr

Ponto: IBGE - PPP (POSIÇÃO POR PONTO PRECISO)
Coeficiente de Escala: K = 1.00027285
Data: 03/05/2019

DATUM VERTICAL: IMBITUBA
Ponto: IBGE - PPP (POSIÇÃO POR PONTO PRECISO)
Altitude = ELIPSOIDAL - PPP IBGE
TRANSPORTE DE COTA COM GPS GEODÉSICO
ALTITUDE ORTOMÉTRICA OBTIDA COM MAPGEO 2015 IBGE

Convergência Meridiana (c) = **-01°04'12.54"**
Declinação Magnética(d) = -19°29" Var. anual = **-00°00''08,4'**

CONVENÇÕES DE LEVANTAMENTO

- MATRÍCULA
- CAIXA DE TELEFONIA
- CAIXA DA CELESC
- CAIXA DE INCÊNCIO
- CAIXA DE ESGOTO
- HID. HIDRANTE
- PONTO DE ÔNIBUS
- POSTE CELESC DE BAIXA TENSÃO
- POSTE CELESC DE ALTA TENSÃO
- LUMINÁRIA PÚBLICA
- PP POSTE PARTICULAR
- Luz PONTO DE LUZ
- COQUEIROS OU PALMEIRAS
- ÁRVORES DIVERSAS
- FONE TELEFONE PÚBLICO
- PLACA DE SINALIZAÇÃO
- PLACA DE RUA
- MARCO DE CONCRETO
- CAIXA COLETORA EXISTENTE
- CAIXA GRELHA EXISTENTE
- BOCA DE BUEIRO (ALA) EXISTENTE
- POÇO

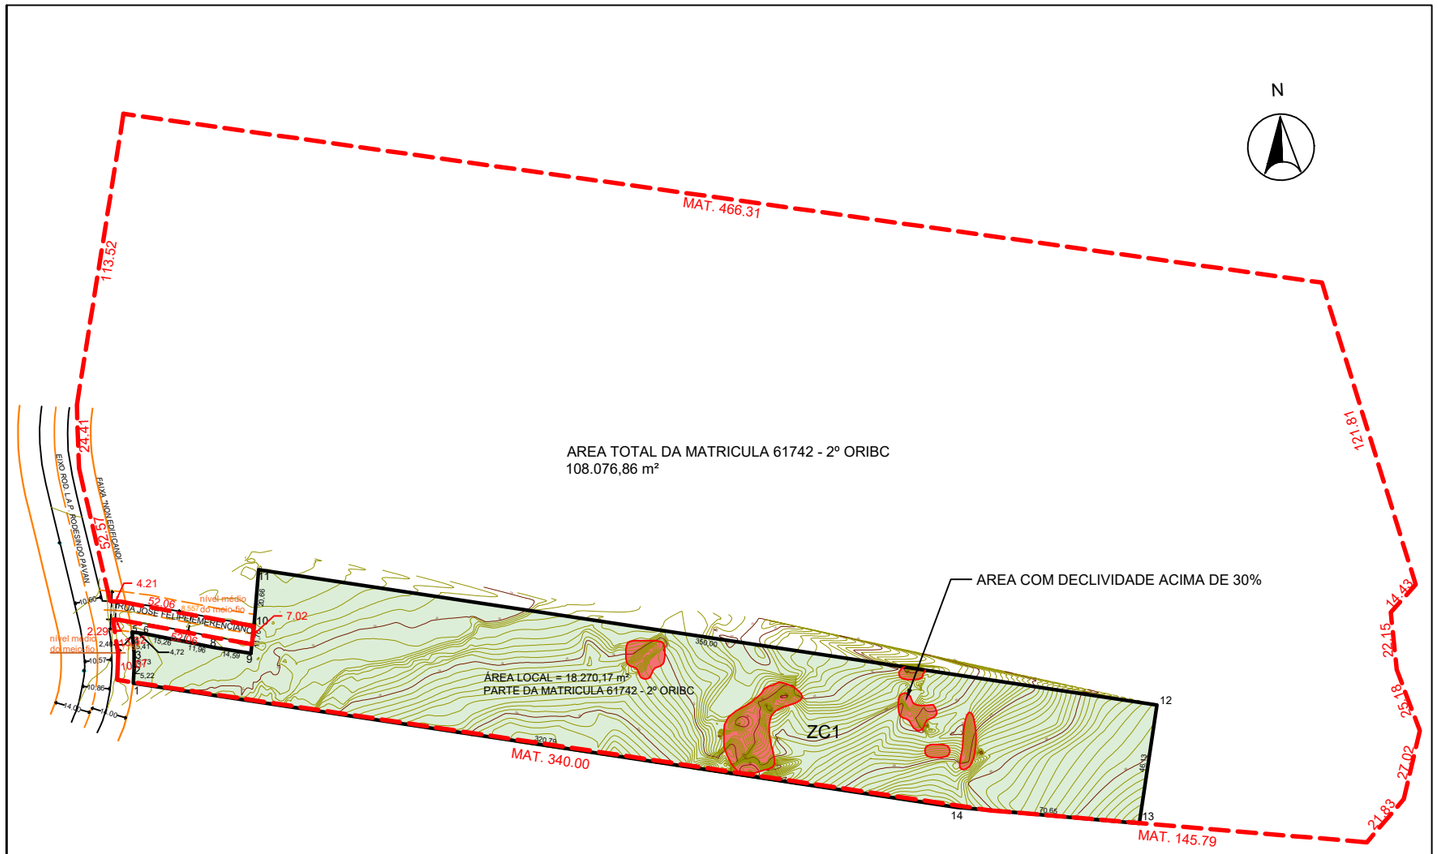

ROTEIRO PERIMETRICO DATUM SIRGAS 2000

LADOS		AZIMUTES	DISTANCIA (m)	COORDENADAS (UTM)		COORDENADAS (GEOGRAFICAS)	
Vértices	Vértices			N (metros)	E (metros)	Latitude	Longitude
1	2	2°54'53"	5,22	7.005.045,56	738.422,54	27°3'22,924" S	48°35'46,073" W
2	3	359°57'03"	6,73	7.005.050,78	738.422,81	27°3'22,755" S	48°35'46,067" W
3	4	355°08'00"	5,41	7.005.057,51	738.422,80	27°3'22,536" S	48°35'46,072" W
4	5	352°01'21"	2,40	7.005.062,89	738.422,34	27°3'22,362" S	48°35'46,092" W
5	6	97°52'37"	4,72	7.005.065,27	738.422,01	27°3'22,284" S	48°35'46,106" W
6	7	100°57'17"	15,26	7.005.064,62	738.426,69	27°3'22,303" S	48°35'45,936" W
7	8	101°09'39"	11,96	7.005.061,72	738.441,67	27°3'22,388" S	48°35'45,390" W
8	9	99°09'09"	14,59	7.005.059,40	738.453,41	27°3'22,456" S	48°35'44,963" W
9	10	6°41'18"	11,70	7.005.057,08	738.467,81	27°3'22,522" S	48°35'44,439" W
10	11	4°47'08"	20,66	7.005.068,70	738.469,17	27°3'22,144" S	48°35'44,398" W
11	12	98°33'40"	350,00	7.005.089,29	738.470,90	27°3'21,474" S	48°35'44,349" W
12	13	188°33'40"	46,13	7.005.037,19	738.817,00	27°3'22,951" S	48°35'31,760" W
13	14	275°03'09"	70,65	7.004.991,58	738.810,13	27°3'24,437" S	48°35'31,977" W
14	1	278°33'47"	320,79	7.004.997,80	738.739,75	27°3'24,278" S	48°35'34,534" W
ÁREA LOCAL = 18.270,17 m²							

PREFEITURA BALNEÁRIO CAMBORIÚ

PROJETO LEGAL ARQUITETÔNICO

APROVADO EM: / /

Assinado de forma digital por DANIEL KRACZINSKI:05927105998
Dados: 2022.12.21 13:56:08 -03'00'

PROJETO: MULTIPARQUE

PROPRIETÁRIO: MULTIPARQUE TURISMO SPE LTDA
CNPJ:39.418.656/0001-64

PROJETISTA-ARQ.: DANIEL KRACZINSKI:05927105998
Técnico em Agrimensura: DANIEL KRACZINSKI
CFT-BR nº 05927105998
CAU

"Estamos cientes e concordamos com as declarações efetuadas na página 02 deste caderno de aprovação de Projeto Legal."

ROD. L.A.P. RODESINDO PAVAN
BAIRRO: ESTALEIRO | BC
DIC: 123604
MATRICULA: 61742 - 2º ORIBC

LEVANTAMENTO PLANIALTIMÉTRICO

Aprova Fácil - Enviado por: #8194 - Desenho Alternativo | 26/06/2023 21:57:12