


PROJEÇÃO UNIVERSAL TRANSVERSA DE MERCATOR
DATUM - SIRGAS2000
MERIDIANO CENTRAL: 51° WGr
Ponto: SAT 91860 - CPAGRI ITAJAI
Lat.=26°57'03,27621"S - N=7,017,034,866m
Lon.=48°45'43,64328"W - E=722,161,222m
Coeficiente de Escala K = 1,00020934
Data: 14/05/2021
DATUM VERTICAL: IMBITUBA
ALTITUDE: ORTOMÉTRICA PPP DO IBGE
Convergência Meridiana (c) = -1°00'52,8576"
Declinação Magnética(d) = -19°15'26" Var. anual = -0°08'18"

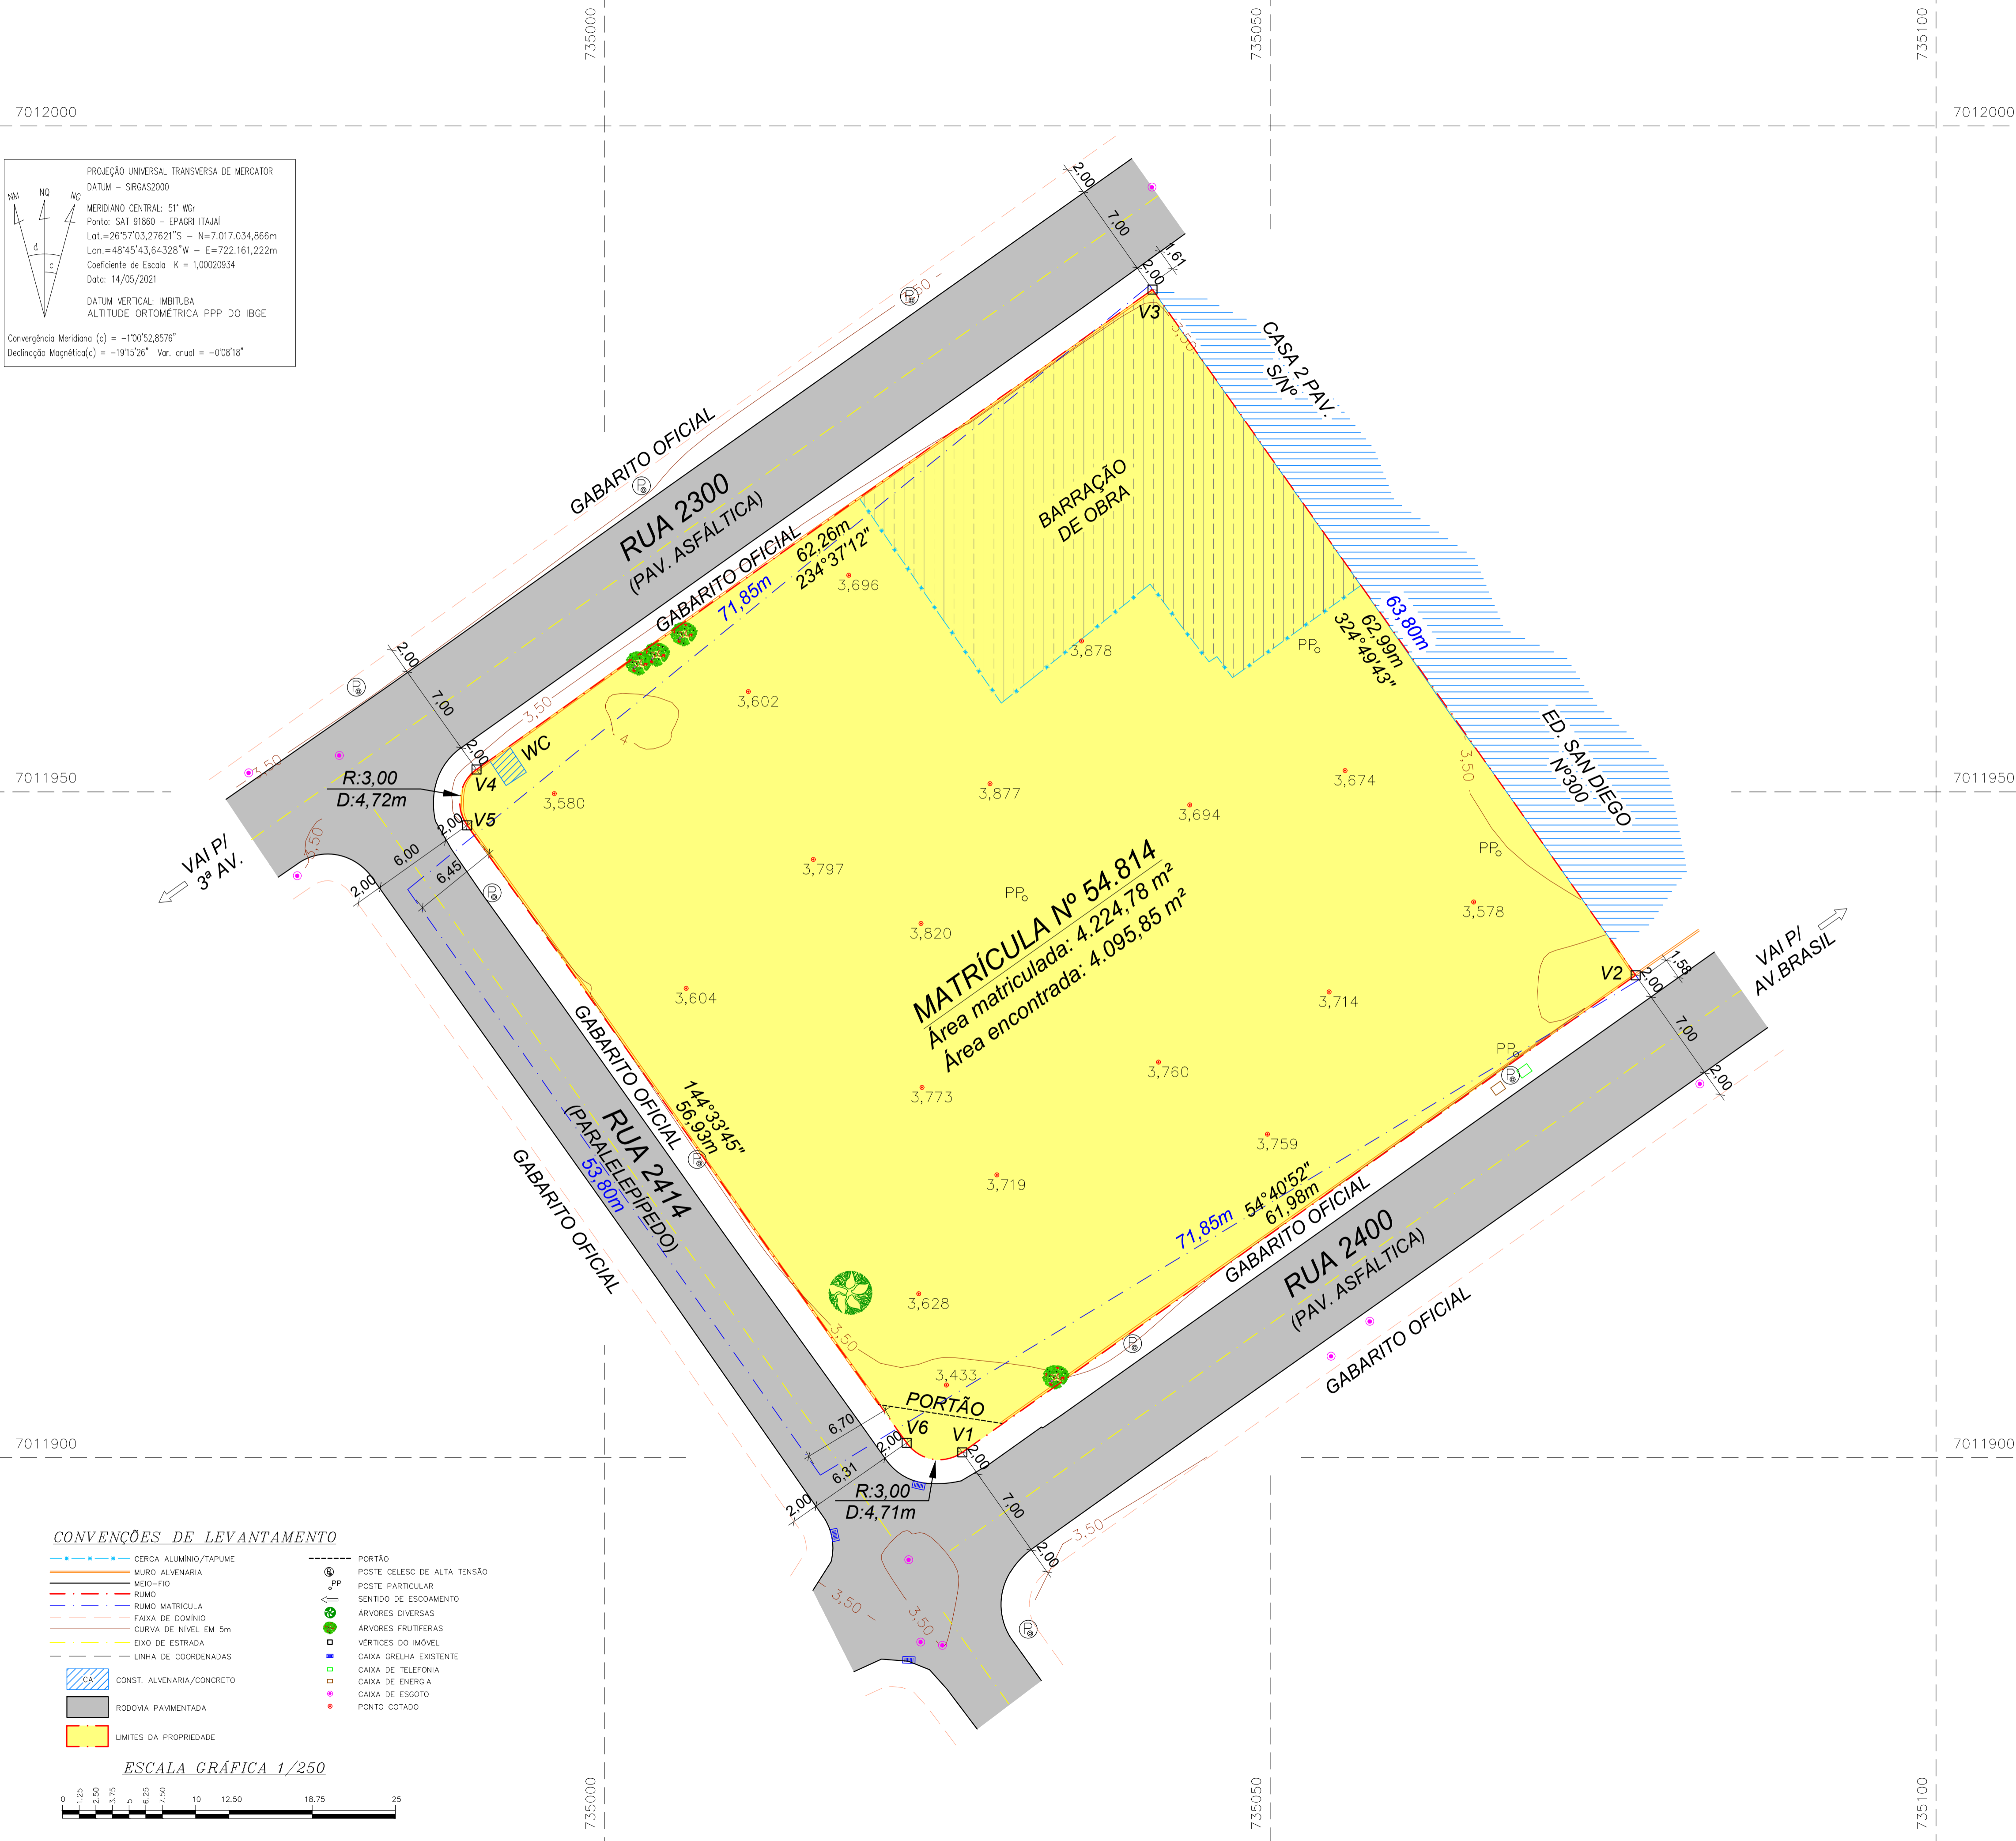

QUADRO DE ÁREAS

ÁREA MATRÍCULA Nº 54.814	4.224,78 m²
ÁREA ENCONTRADA	4.095,85 m²
DIFERENÇA A MENOR	-128,93 m²

QUADRO DE GEORREFERENCIAMENTO

Vértice	Para	Azimute	Distância	Coord. Norte	Coord. Este	Latitude	Longitude
V1	V2	54°40'52"	61,98	7011900,394	735026,874	26°59'42,40467" S	48°37'53,91113" W
V2	V3	324°49'43"	62,99	7011936,225	735077,444	26°59'41,21022" S	48°37'52,10222" W
V3	V4	234°37'12"	62,26	7011987,718	735041,158	26°59'39,56011" S	48°37'53,45271" W
V4	V5	R:3,00	4,72	7011951,669	734990,395	26°59'40,76175" S	48°37'55,26843" W
V5	V6	144°33'45"	56,93	7011947,484	734989,688	26°59'40,89809" S	48°37'55,29121" W
V6	V1	R:3,00	4,71	7011901,103	735022,695	26°59'42,38419" S	48°37'54,06308" W

Área=4.095,85 m²
Perímetro=253,59 m

REVISÃO	EMISSION INICIAL	DESCRIÇÃO	DATA	DESENHO
0	Revisão R0	EMISSION INICIAL	17/05/2021	ANDERSON

CREA 10º REG. Nº 080.906-0
e-mail: lapa.engenharia@gmail.com
FONE: (47) 9982-2304 / 9982-0149



Cliente:	RV INCORPORACOES E EMPREEND. IMOB. LTDA CNPJ: 08.334.826/0001-07	Responsável Técnico:	ANDERSON LAPA CREA 10º REG. Nº 069.688-9
Título:	LEVANTAMENTO TOPOGRÁFICO PLANIALTIMÉTRICO CADASTRAL GEORREFERENCIADO DATUM SIRGAS 2000	Escala:	1/250
Sub-Título:	MATRÍCULA Nº 54.814	Levant.:	ANDERSON LAPA
Localização:	ESQUINA ENTRE A RUA 2400, RUA 2414 E RUA 2300 CENTRO - MUNICÍPIO DE BALNEÁRIO CAMBORIÚ - SC	Desenho:	ANDERSON LAPA
		Data:	17/05/2021
		Arquivo:	229,17LEVA10.R0
		Folha Nº	Nº Folhas
		A1	01