


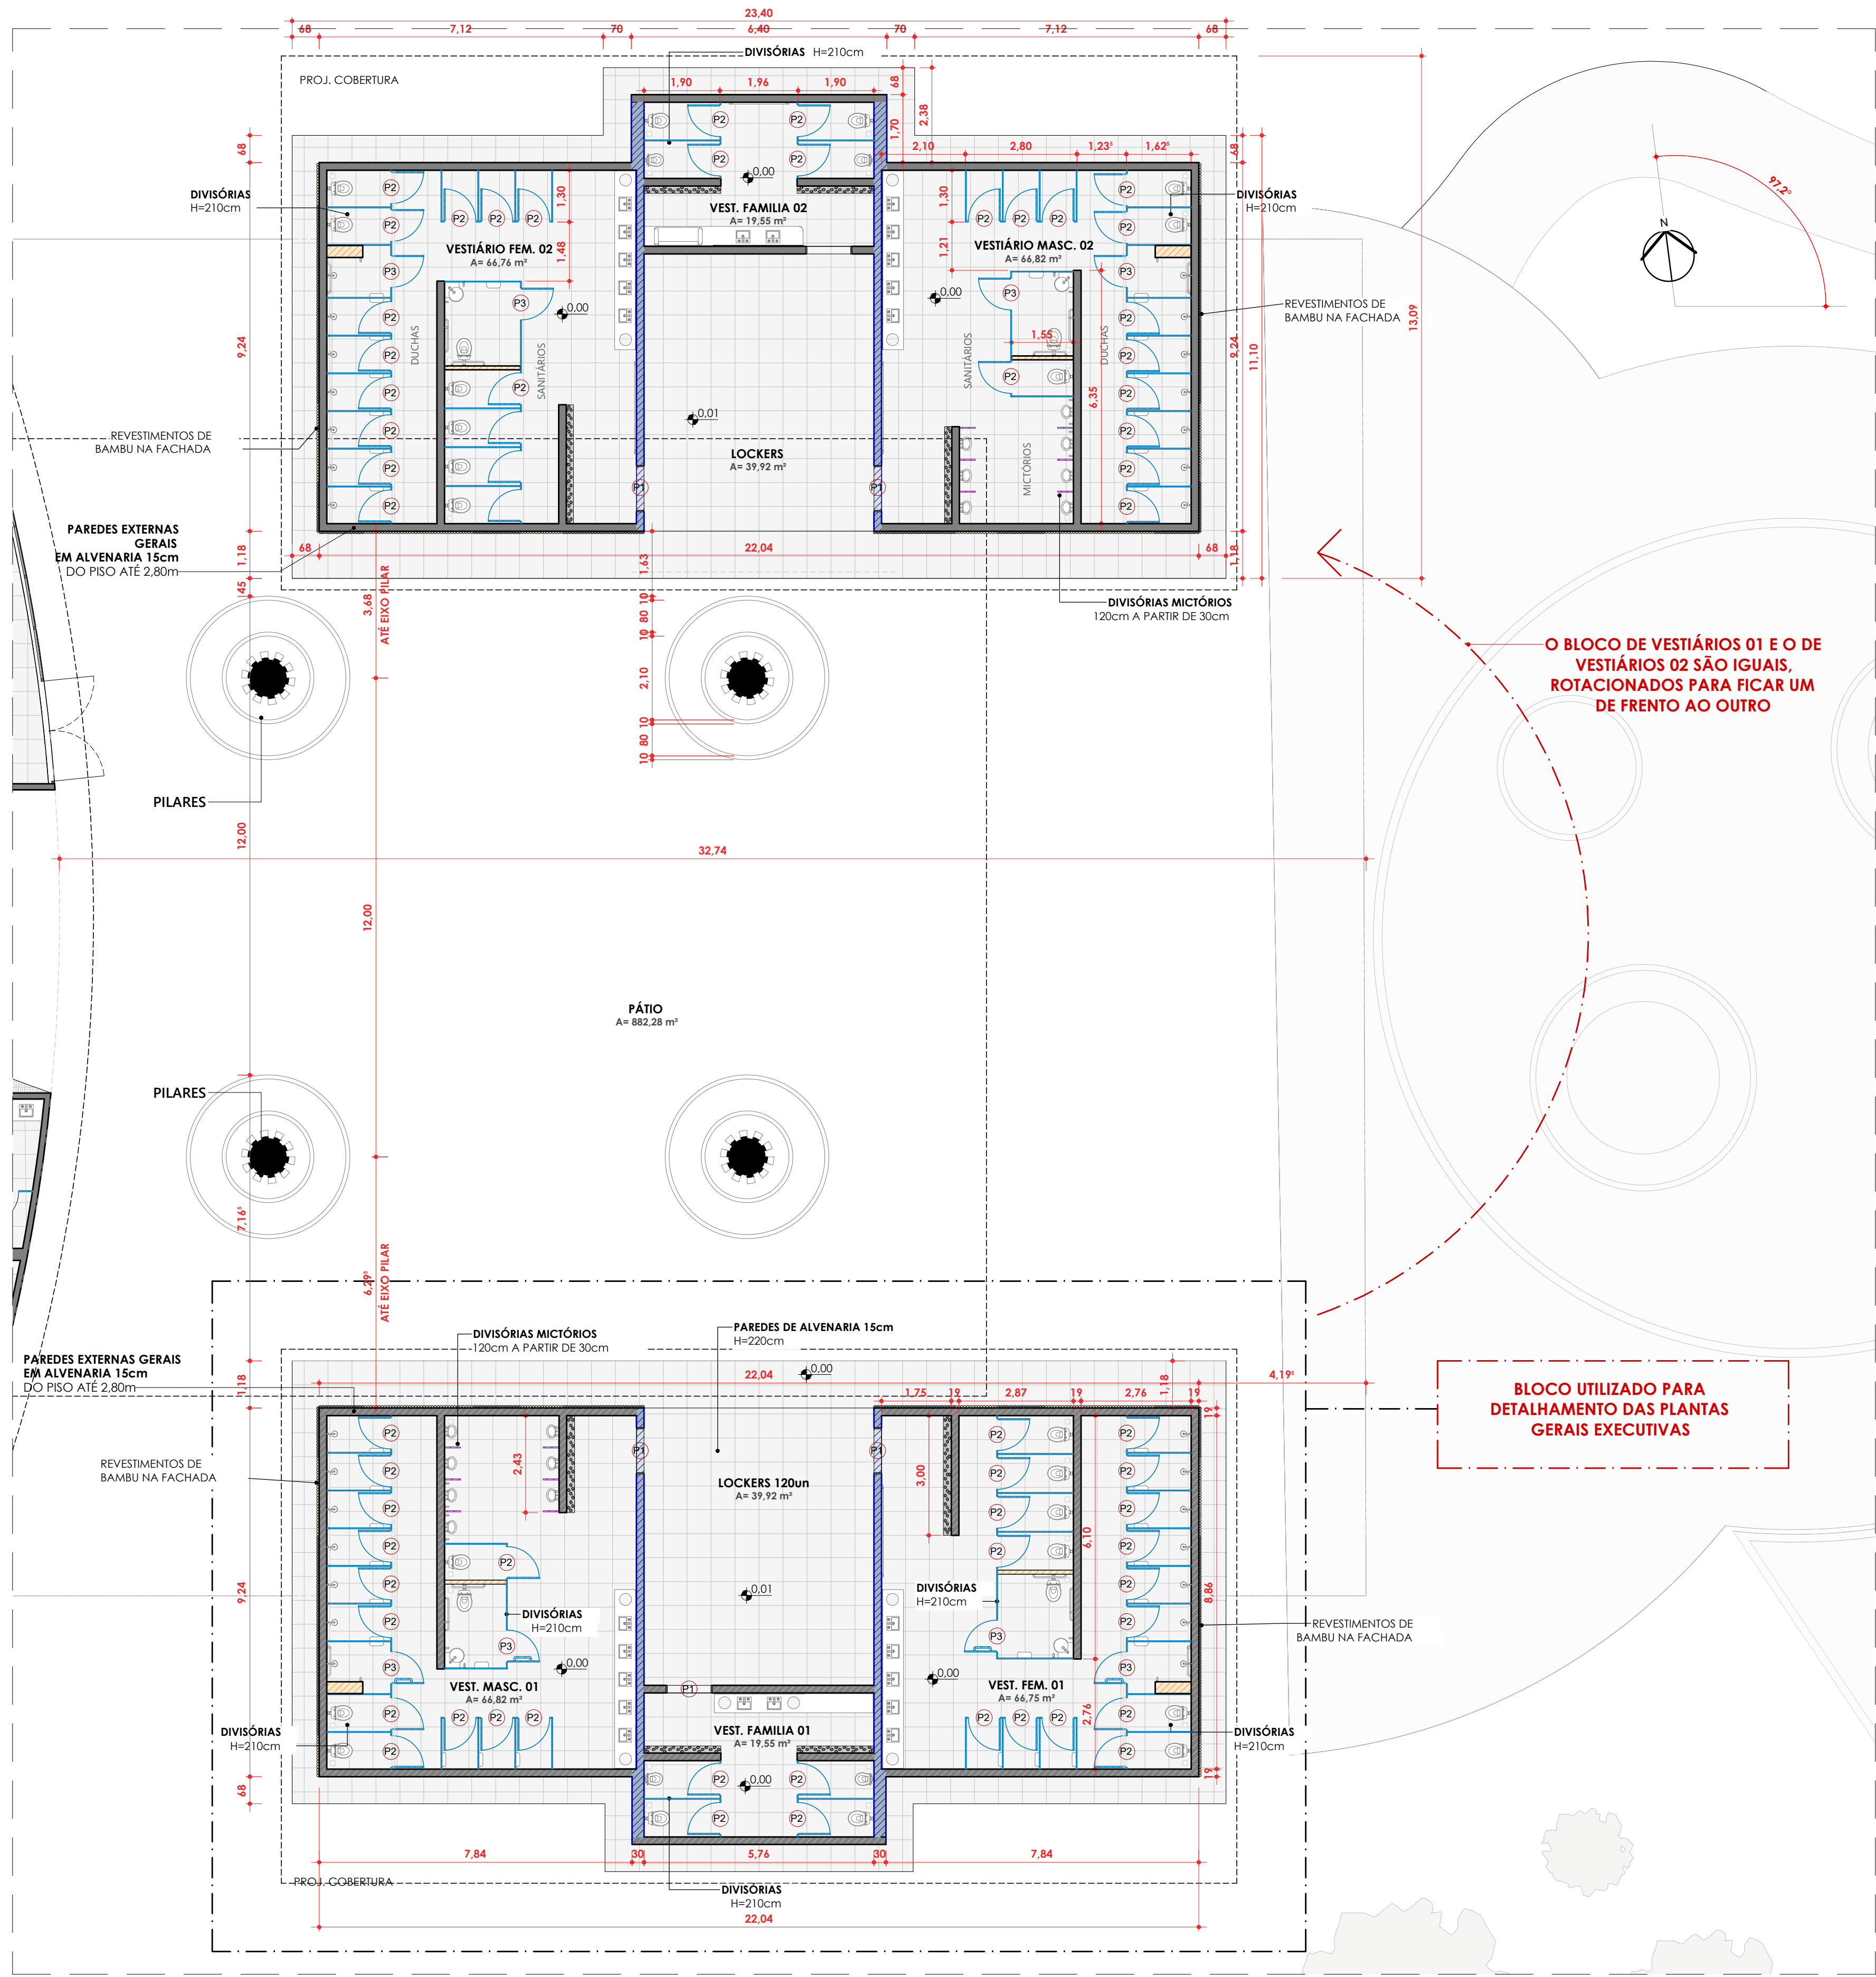

PLANTA BAIXA CONSTRUTIVA GERAL
ESC: 1 : 100

NOTAS:

NÃO MEDIR O DESENHO, SEMPRE CONSIDERAR AS COTAS
TODAS AS MEDIDAS DEVERÃO SER CONFERIDAS IN LOCO;
EM CASO DE DÚVIDA, CONSULTAR A ARQUITETA RESPONSÁVEL

LEGENDA PAREDES

- PAREDE 19cm - ALVENARIA
DO PISO ATÉ 290cm
- PAREDE 19cm - ALVENARIA
DO PISO ATÉ O TELHADO (280cm NO PONTO MAIS BAIXO E 431cm NO PONTO MAIS ALTO) -
vide cortes
- PAREDE 10cm ou 30cm (VIDE COTAS EM PLANTA) - ALVENARIA OU DRYWALL (a definir)
RESISTENTE A ÁGUA COM REFORÇO ESTRUTURAL INTERNO PARA INSTALAÇÕES DE BARRAS E
BANCOS PCD
Parede H=210cm para separação de boxes
- DIVISÓRIA EUCATEX OU VIDRO PINTADO
Divisórias de cabines de banheiro H= 210cm
- DIVISÓRIA EUCATEX OU VIDRO PINTADO
Divisórias de mictórios H=120cm começando a partir de H=30cm do chão

04	13/06/2023	ADIÇÃO DE BOXES E AJUSTES GERAIS	THALISSON
03	23/03/2023	REVISÃO GERAL - PAREDES E INSTALAÇÕES	THALISSON
02	16/02/2023	REVISÃO GERAL	THALISSON
01	24/01/2023	ACRÉSC. DE BACIA E RETIRADA DE PAREDE	THALISSON
00	13/01/2023	EMIÇÃO INICIAL	THALISSON
REV. Nº	DATA	DESCRIÇÃO DA REVISÃO	RESPONSÁVEL



EMPREENDIMENTO:	FOLHA:	REVISÃO:
MultiParque	02/13	R04
DISCIPLINA DE PROJETO:	ESCALA:	
ARQUITETURA	1:100	
ETAPA DE PROJETO:	CÓDIGO DE PROJETO:	
EXECUTIVO	00181	

CLIENTE:	LOCALIZAÇÃO DO EMPREENDIMENTO:
PARQUE AQUÁTICO - MULTIPARQUE	CAMBORIÚ/SC
ARQUIVO:	
00181_EX_ARQ_EDVEST_002-R02-PLANTA BAIXA	

PLANTA BAIXA CONSTRUTIVA GERAL
VESTIÁRIOS

RESPONSÁVEL TÉCNICO:
THALISSON MESQUITA CAU A76422
PROJETISTA:
THALISSON MESQUITA

