


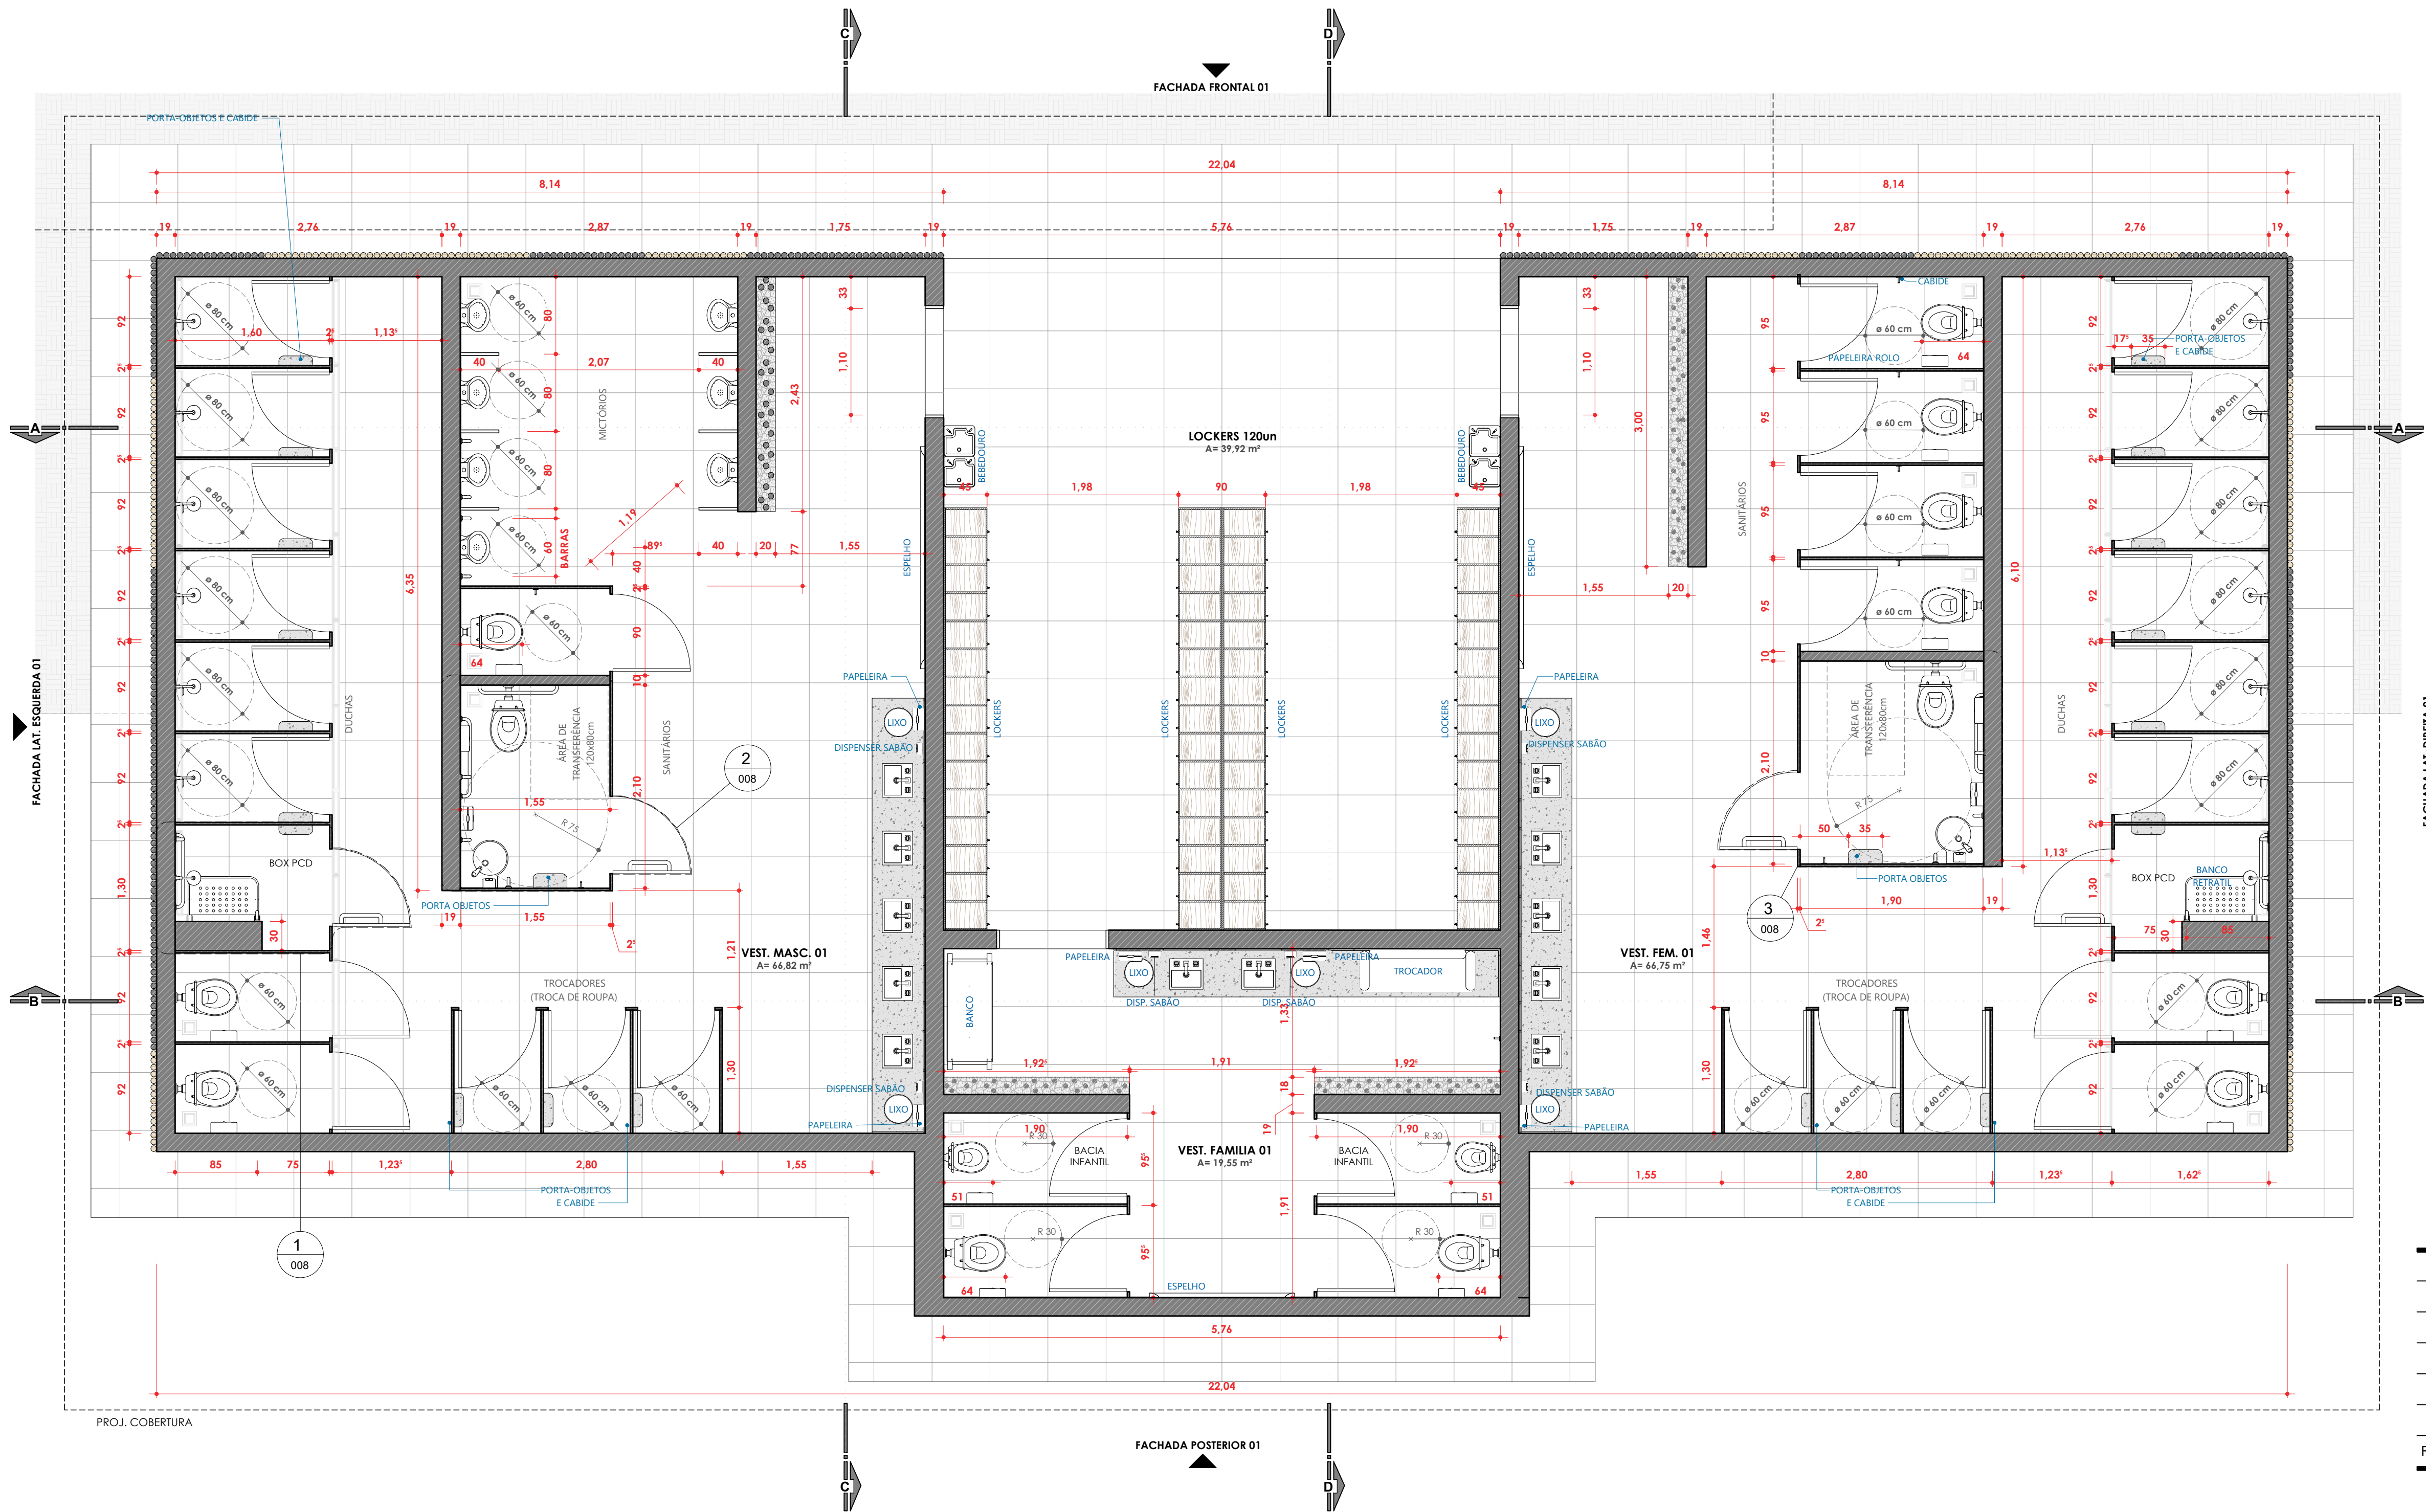

PLANTA BAIXA (LAYOUT) - VISTIÁRIOS 01
ESC:1 : 40

NOTAS:

- NÃO MEDIR O DESENHO, SEMPRE CONSIDERAR AS COTAS INDICADAS;
- TODAS AS MEDIDAS DEVERÃO SER CONFERIDAS IN LOCO;
- EM CASO DE DÚVIDA, CONSULTAR A ARQUITETA RESPONSÁVEL

04	13/06/2023	ADIÇÃO DE BOXES E AJUSTES GERAIS	THALISSON
03	23/03/2023	REVISÃO GERAL - PAREDES E INSTALAÇÕES	THALISSON
02	16/02/2023	REVISÃO GERAL	THALISSON
01	24/01/2023	ACRÉSC. DE BACIA E RETIRADA DE PAREDE	THALISSON
00	13/01/2023	EMIÇÃO INICIAL	THALISSON
REV. Nº	DATA	DESCRIÇÃO DA REVISÃO	RESPONSÁVEL



EMPREENDIMENTO:	FOLHA:	REVISÃO:
	04/13	R04
	DISCIPLINA DE PROJETO:	ESCALA:
	ARQUITETURA	1:40
	ETAPA DE PROJETO:	CÓDIGO DE PROJETO:
EXECUTIVO	00181	

CLIENTE:	LOCALIZAÇÃO DO EMPREENDIMENTO:
PARQUE AQUÁTICO - MULTIPARQUE	CAMBORIÚ/SC
ARQUIVO:	
00181_EX_ARQ_EDVEST_004-R02-PLANTA BAIXA.dwg	

TÍTULO DO DESENHO:
PLANTA DE LAYOUT
VESTIÁRIOS

RESPONSÁVEL TÉCNICO:
THALISSON MESQUITA CAU A76422
PROJETISTA:
THALISSON MESQUITA

