


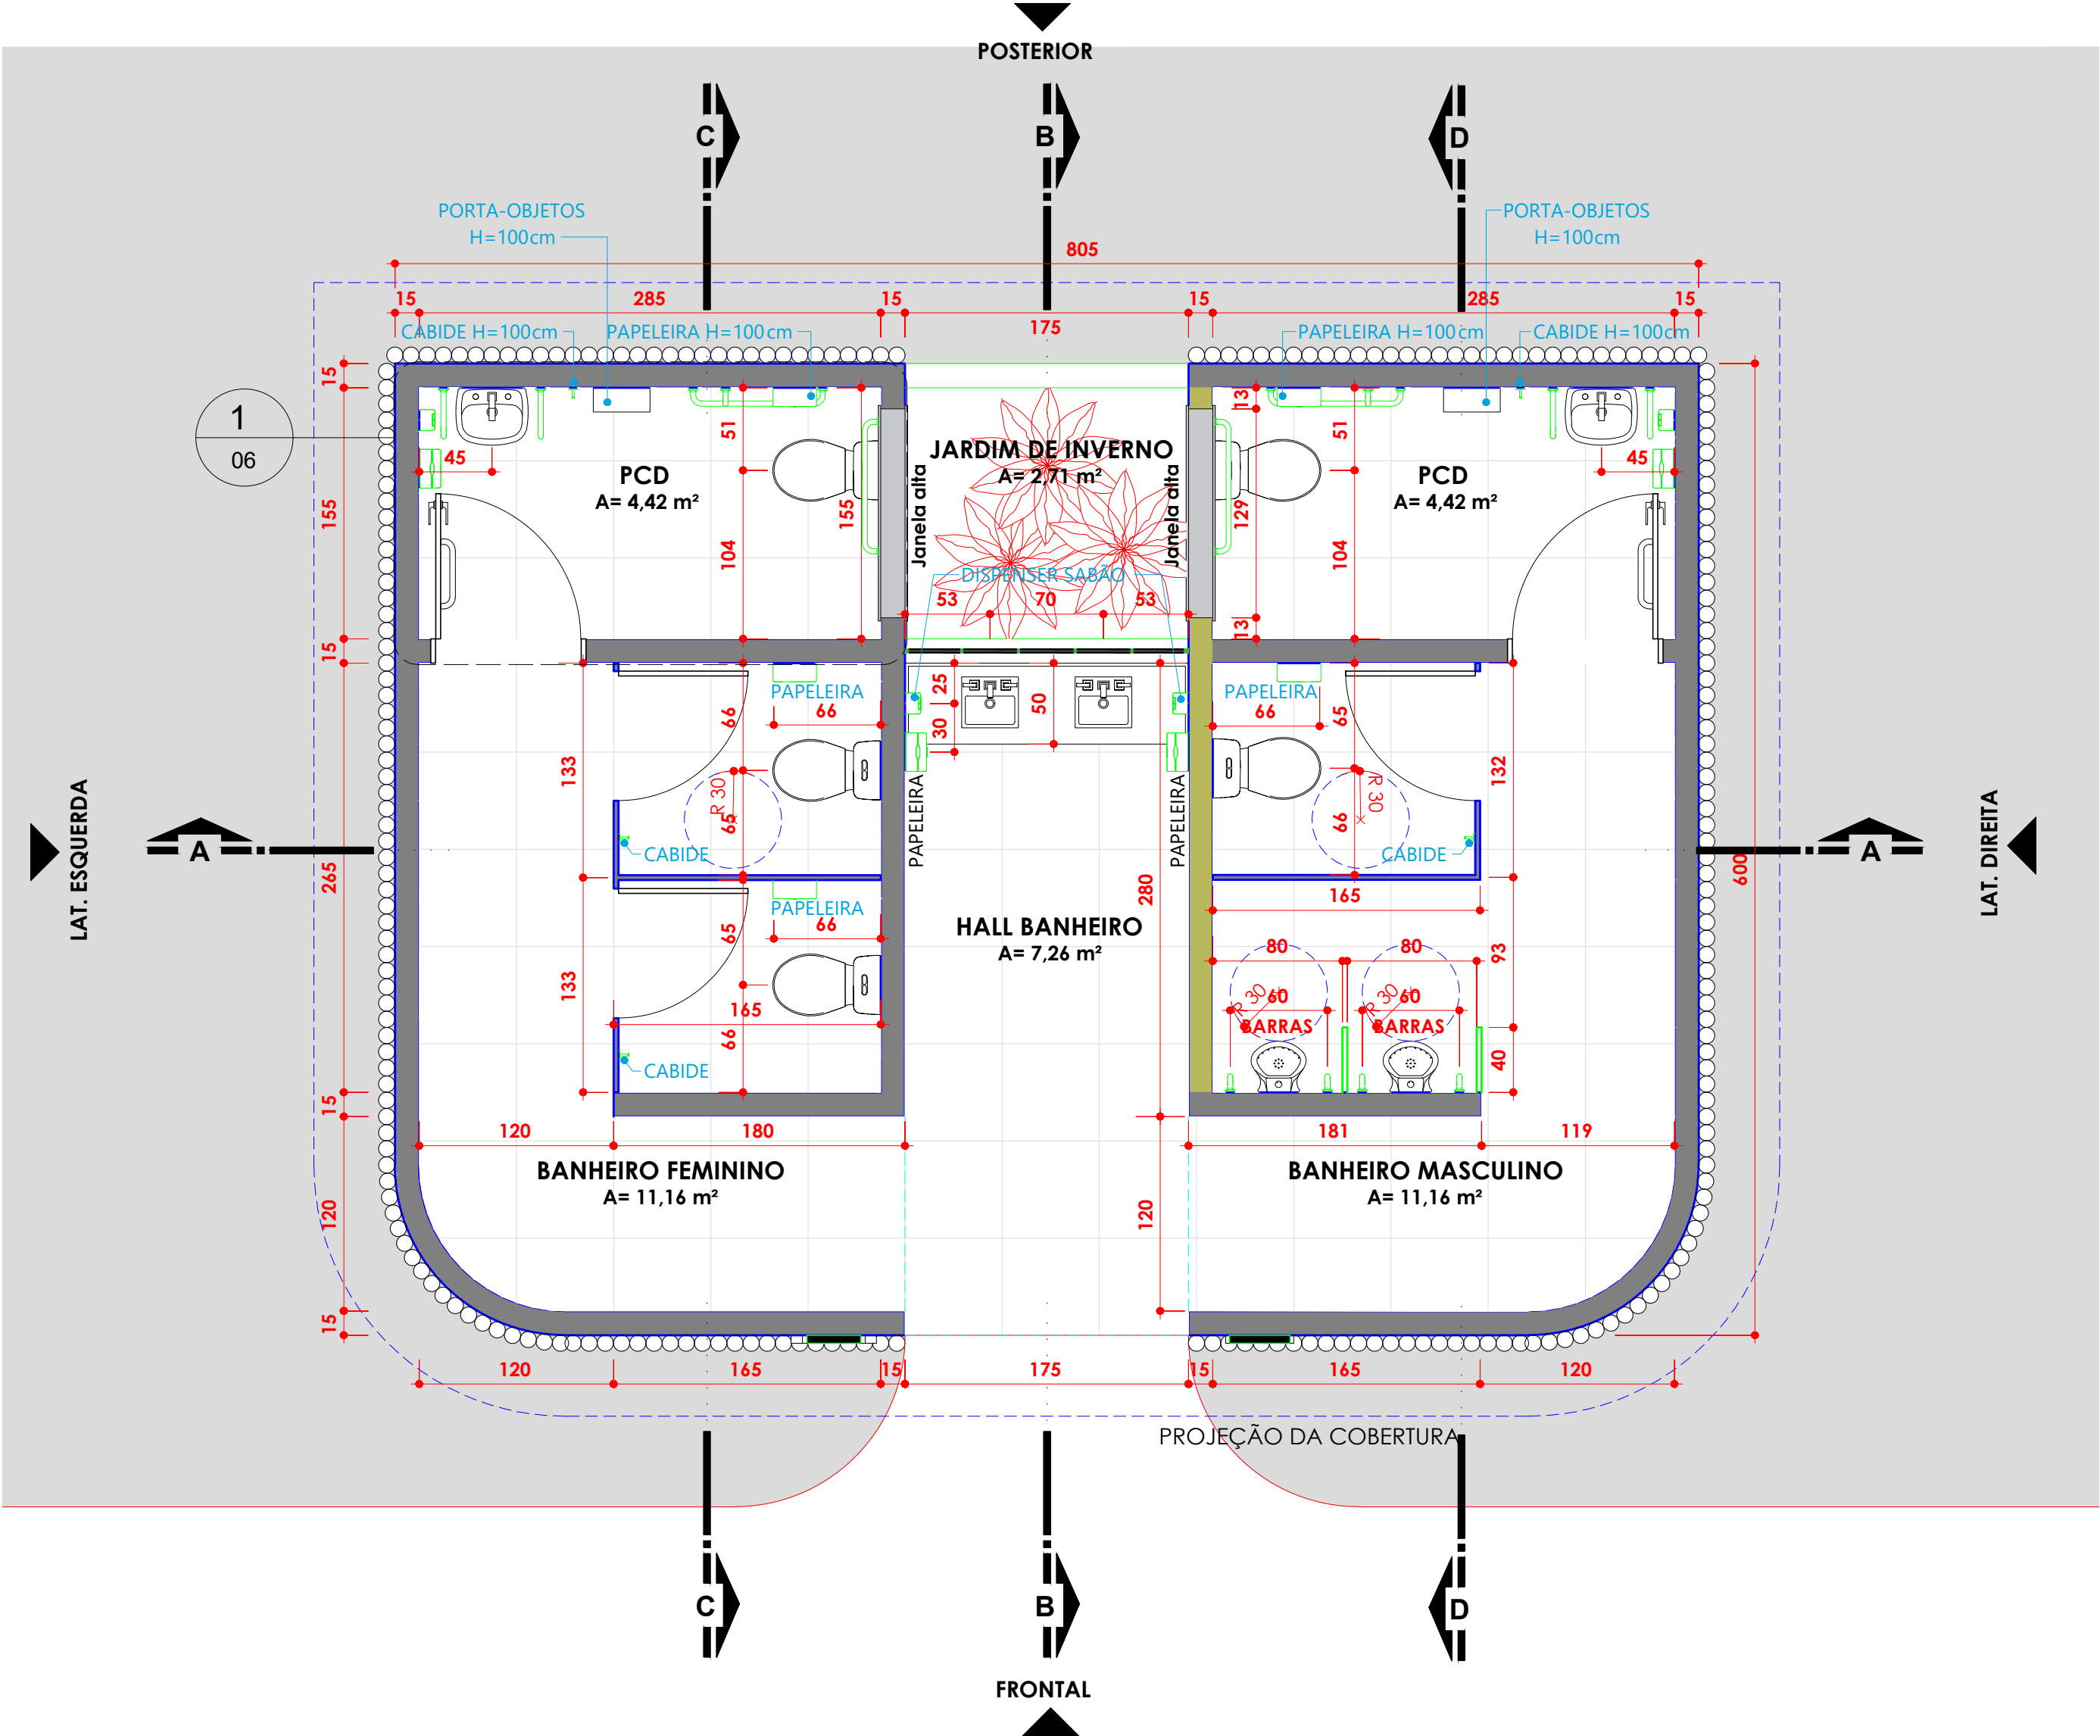

LAYOUT - BLOCO WC MODELO 1 - PCD
ESC: 1 : 50

NOTAS:

1. NÃO MEDIR O DESENHO, SEMPRE CONSIDERAR AS COTAS INDICADAS;
2. TODAS AS MEDIDAS DEVERÃO SER CONFERIDAS IN LOCO;
3. EM CASO DE DÚVIDA, CONSULTAR A ARQUITETA RESPONSÁVEL

01	15/02/2023	REVISÃO GERAL	THALISSON
00	09/11/2022	EMIÇÃO INICIAL	THALISSON
REV. Nº	DATA	DESCRIÇÃO DA REVISÃO	RESPONSÁVEL



EMPREENDIMENTO:	FOLHA:	REVISÃO:
	02-21	R01
	DISCIPLINA DE PROJETO:	ESCALA:
	ARQUITETURA	1:50
	ETAPA DE PROJETO:	CÓDIGO DE PROJETO:
EXECUTIVO	00181	
CLIENTE:	LOCALIZAÇÃO DO EMPREENDIMENTO:	
PARQUE AQUÁTICO - MULTIPARQUE	CAMBORIÚ/SC	
ARQUIVO:		
00181_EX_ARQ_EDWCFA_002-R01-LAYOUT-BLOCO WC MODELO 1-PCD.dwg		

TÍTULO DO DESENHO:
PLANTA BAIXA EXECUTIVA
LAYOUT - BLOCO WC MODELO 1 - PCD

RESPONSÁVEL TÉCNICO:
THALISSON MESQUITA CAU A76422
PROJETISTA:
THALISSON MESQUITA

