


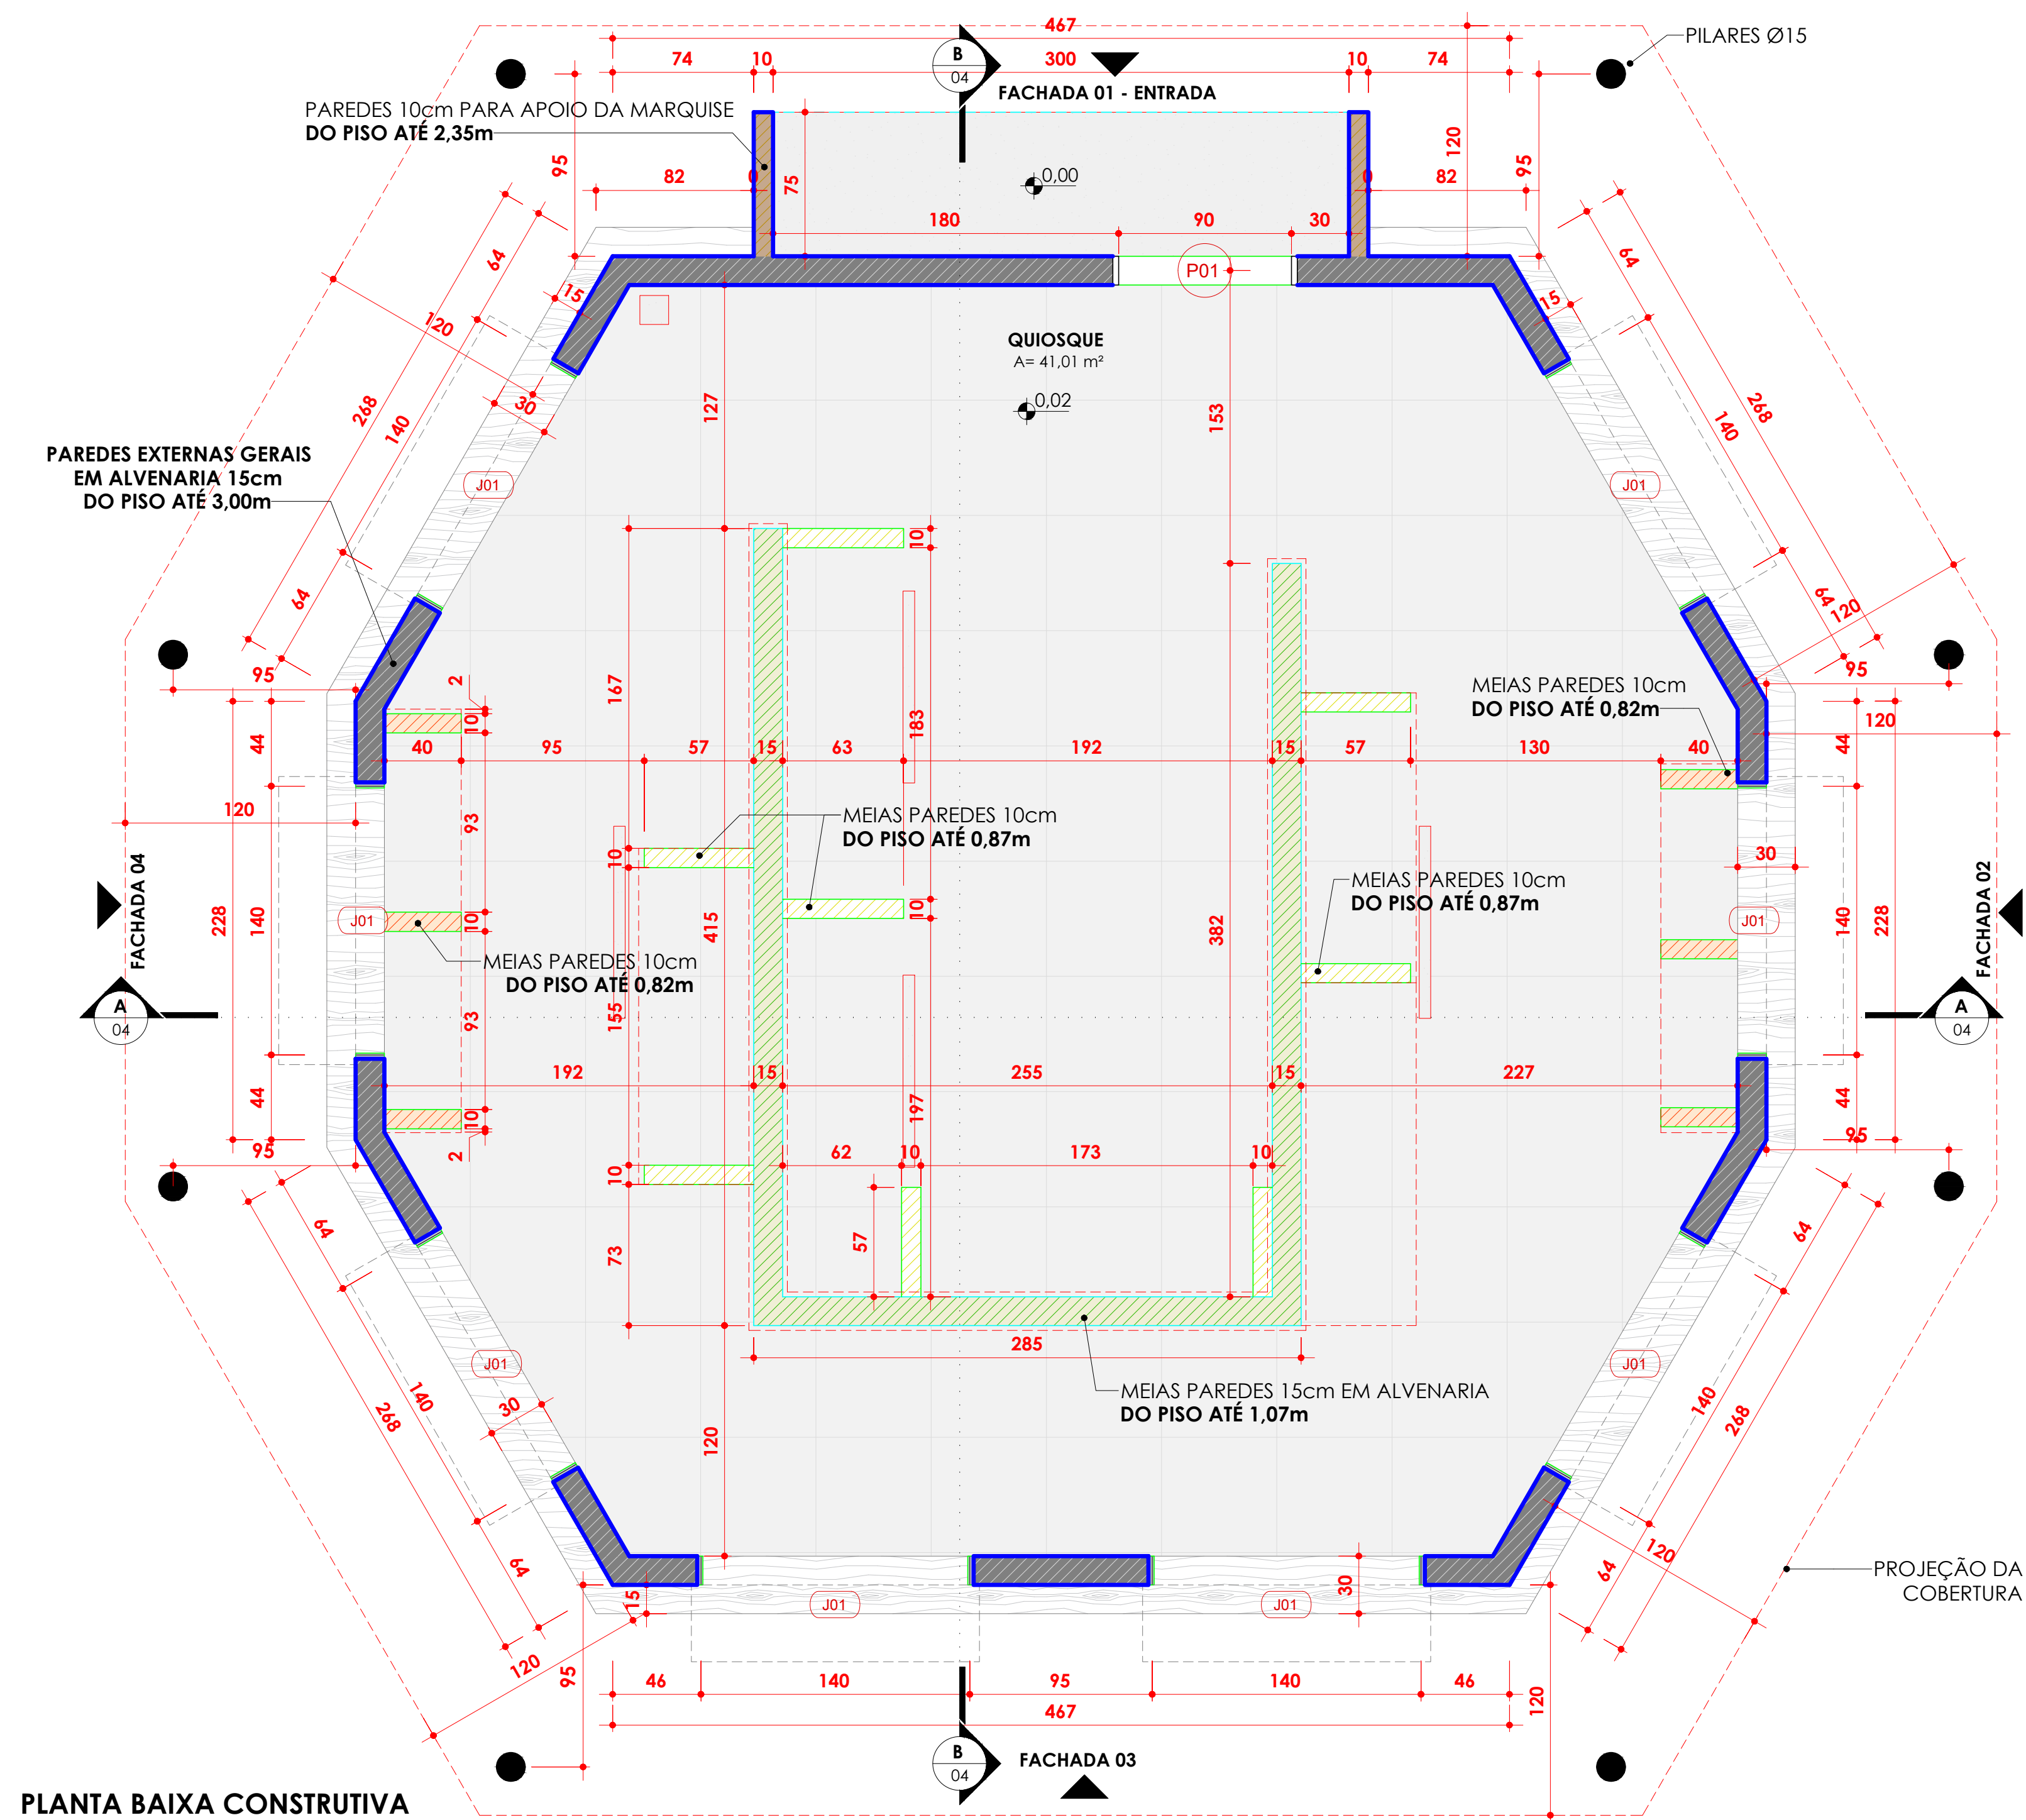

PLANTA BAIXA CONSTRUTIVA
ESC:1 : 35

LEGENDA PAREDES

- PAREDE 15cm H= 300cm - ALVENARIA**
- PAREDE 15cm - ALVENARIA**
Parede baixa para apoio de bancadas
H= 107cm (ou altura especificada na planta)
- PAREDE 10cm - MATERIAL A DEFINIR**
Parede externa para lateral e apoio de marquise
H= 235cm (ou altura especificada na planta)
- PAREDE 10cm - MATERIAL A DEFINIR**
Parede baixa para apoio de bancadas
H= 87cm (ou altura especificada na planta)
- PAREDE 10cm - MATERIAL A DEFINIR**
Parede baixa para apoio de bancadas
H= 82cm (ou altura especificada na planta)
- PILAR DE MADEIRA REDONDO Ø10cm**
Do piso até 310cm

NOTAS:

- NÃO MEDIR O DESENHO, SEMPRE CONSIDERAR AS COTAS INDICADAS;
- TODAS AS MEDIDAS DEVERÃO SER CONFERIDAS IN LOCO;
- EM CASO DE DÚVIDA, CONSULTAR A ARQUITETA RESPONSÁVEL

00	16/02/2023	EMIÇÃO INICIAL	THALISSON
REV. Nº	DATA	DESCRIÇÃO DA REVISÃO	RESPONSÁVEL



EMPREENDIMENTO:	FOLHA:	REVISÃO:
	03/11	R00
DISCIPLINA DE PROJETO:	ESCALA:	
ARQUITETURA	1:35	
ETAPA DE PROJETO:	CÓDIGO DE PROJETO:	
EXECUTIVO	00181	
CLIENTE:	LOCALIZAÇÃO DO EMPREENDIMENTO:	
PARQUE AQUÁTICO - MULTIPARQUE	CAMBORIÚ/SC	
ARQUIVO:		
00181_EX_ARQ QUIOSQUE_003-R00 - PLANTA BAIXA.dwg		

PLANTA BAIXA CONSTRUTIVA

RESPONSÁVEL TÉCNICO:
THALISSON MESQUITA CAU A76422
PROJETISTA:
THALISSON MESQUITA

